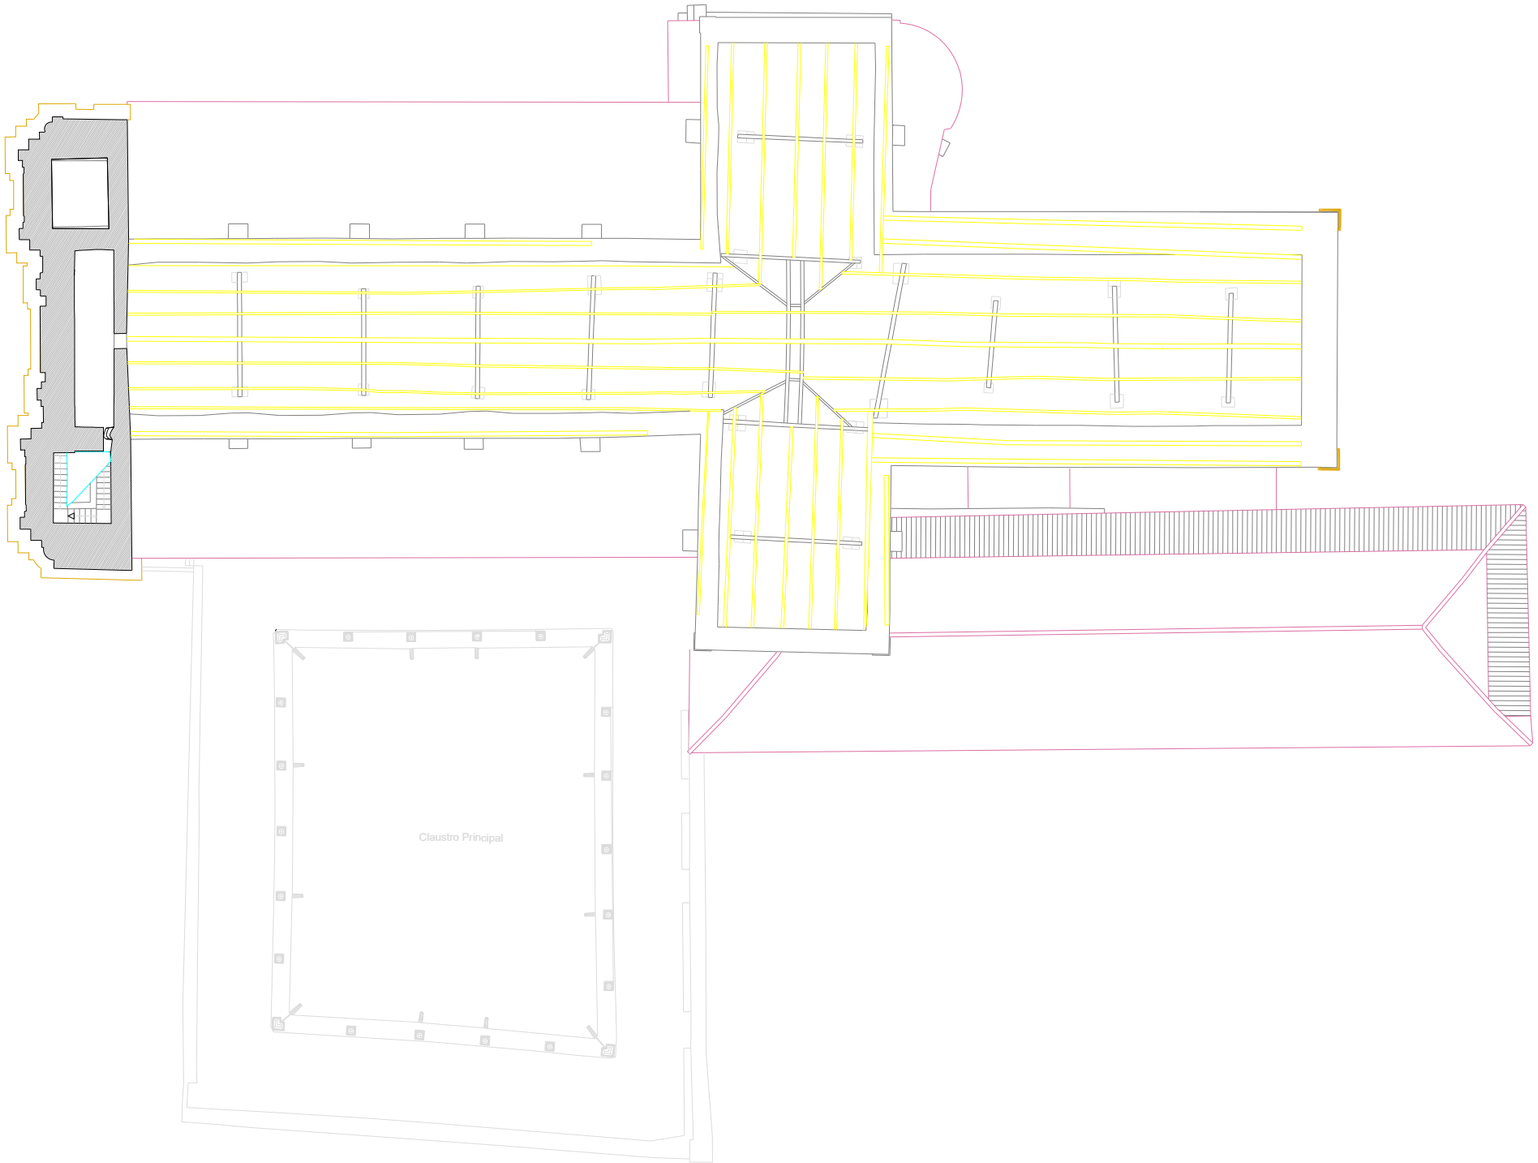

Planta de Coberturas (Estrutura de suporte)

Índice	Data	Descrição da emissão	Elaborou	Verificou	Validou

Este documento é propriedade da FASE – ESTUDOS E PROJECTOS, SA, não podendo ser copiado, reproduzido, utilizado no todo ou em parte, ou comunicado a terceiros sem sua expressa autorização e deverá ser devolvido quando solicitado.

Mosteiro de Salzedas

Elaborou	JT	Novembro 05
Verificou	JT	Novembro 05
Validou	JT	Novembro 05

Escala: 1/100

Esc. Plot:

Tamp.:

Cliente: Ministério da Cultura

Instituição: LEVANTAMENTO ARQUITECTÓNICO

Título: MOSTEIRO DE SALZEDAS

Planta de Coberturas (Estrutura de suporte)

FASE ESTUDOS E PROJECTOS, S.A.

Sede: Rua Gonçalo Pinto de Vasconcelos, 215 - 2º a 4º 4100-021 PORTO

5287.T0.LV.01.01.035

Substituí:

Substituído por:

ESCALA GRÁFICA

A0