

CS. 471101


Posteira de Anaua

01-04-03


41-2311

# CONVENTO DE AROUCA.

PORTAS ENVIDRAÇADAS EM VÃOS NOS MIRANTES-TIPO-ESCALA 0,10 POR METRO.

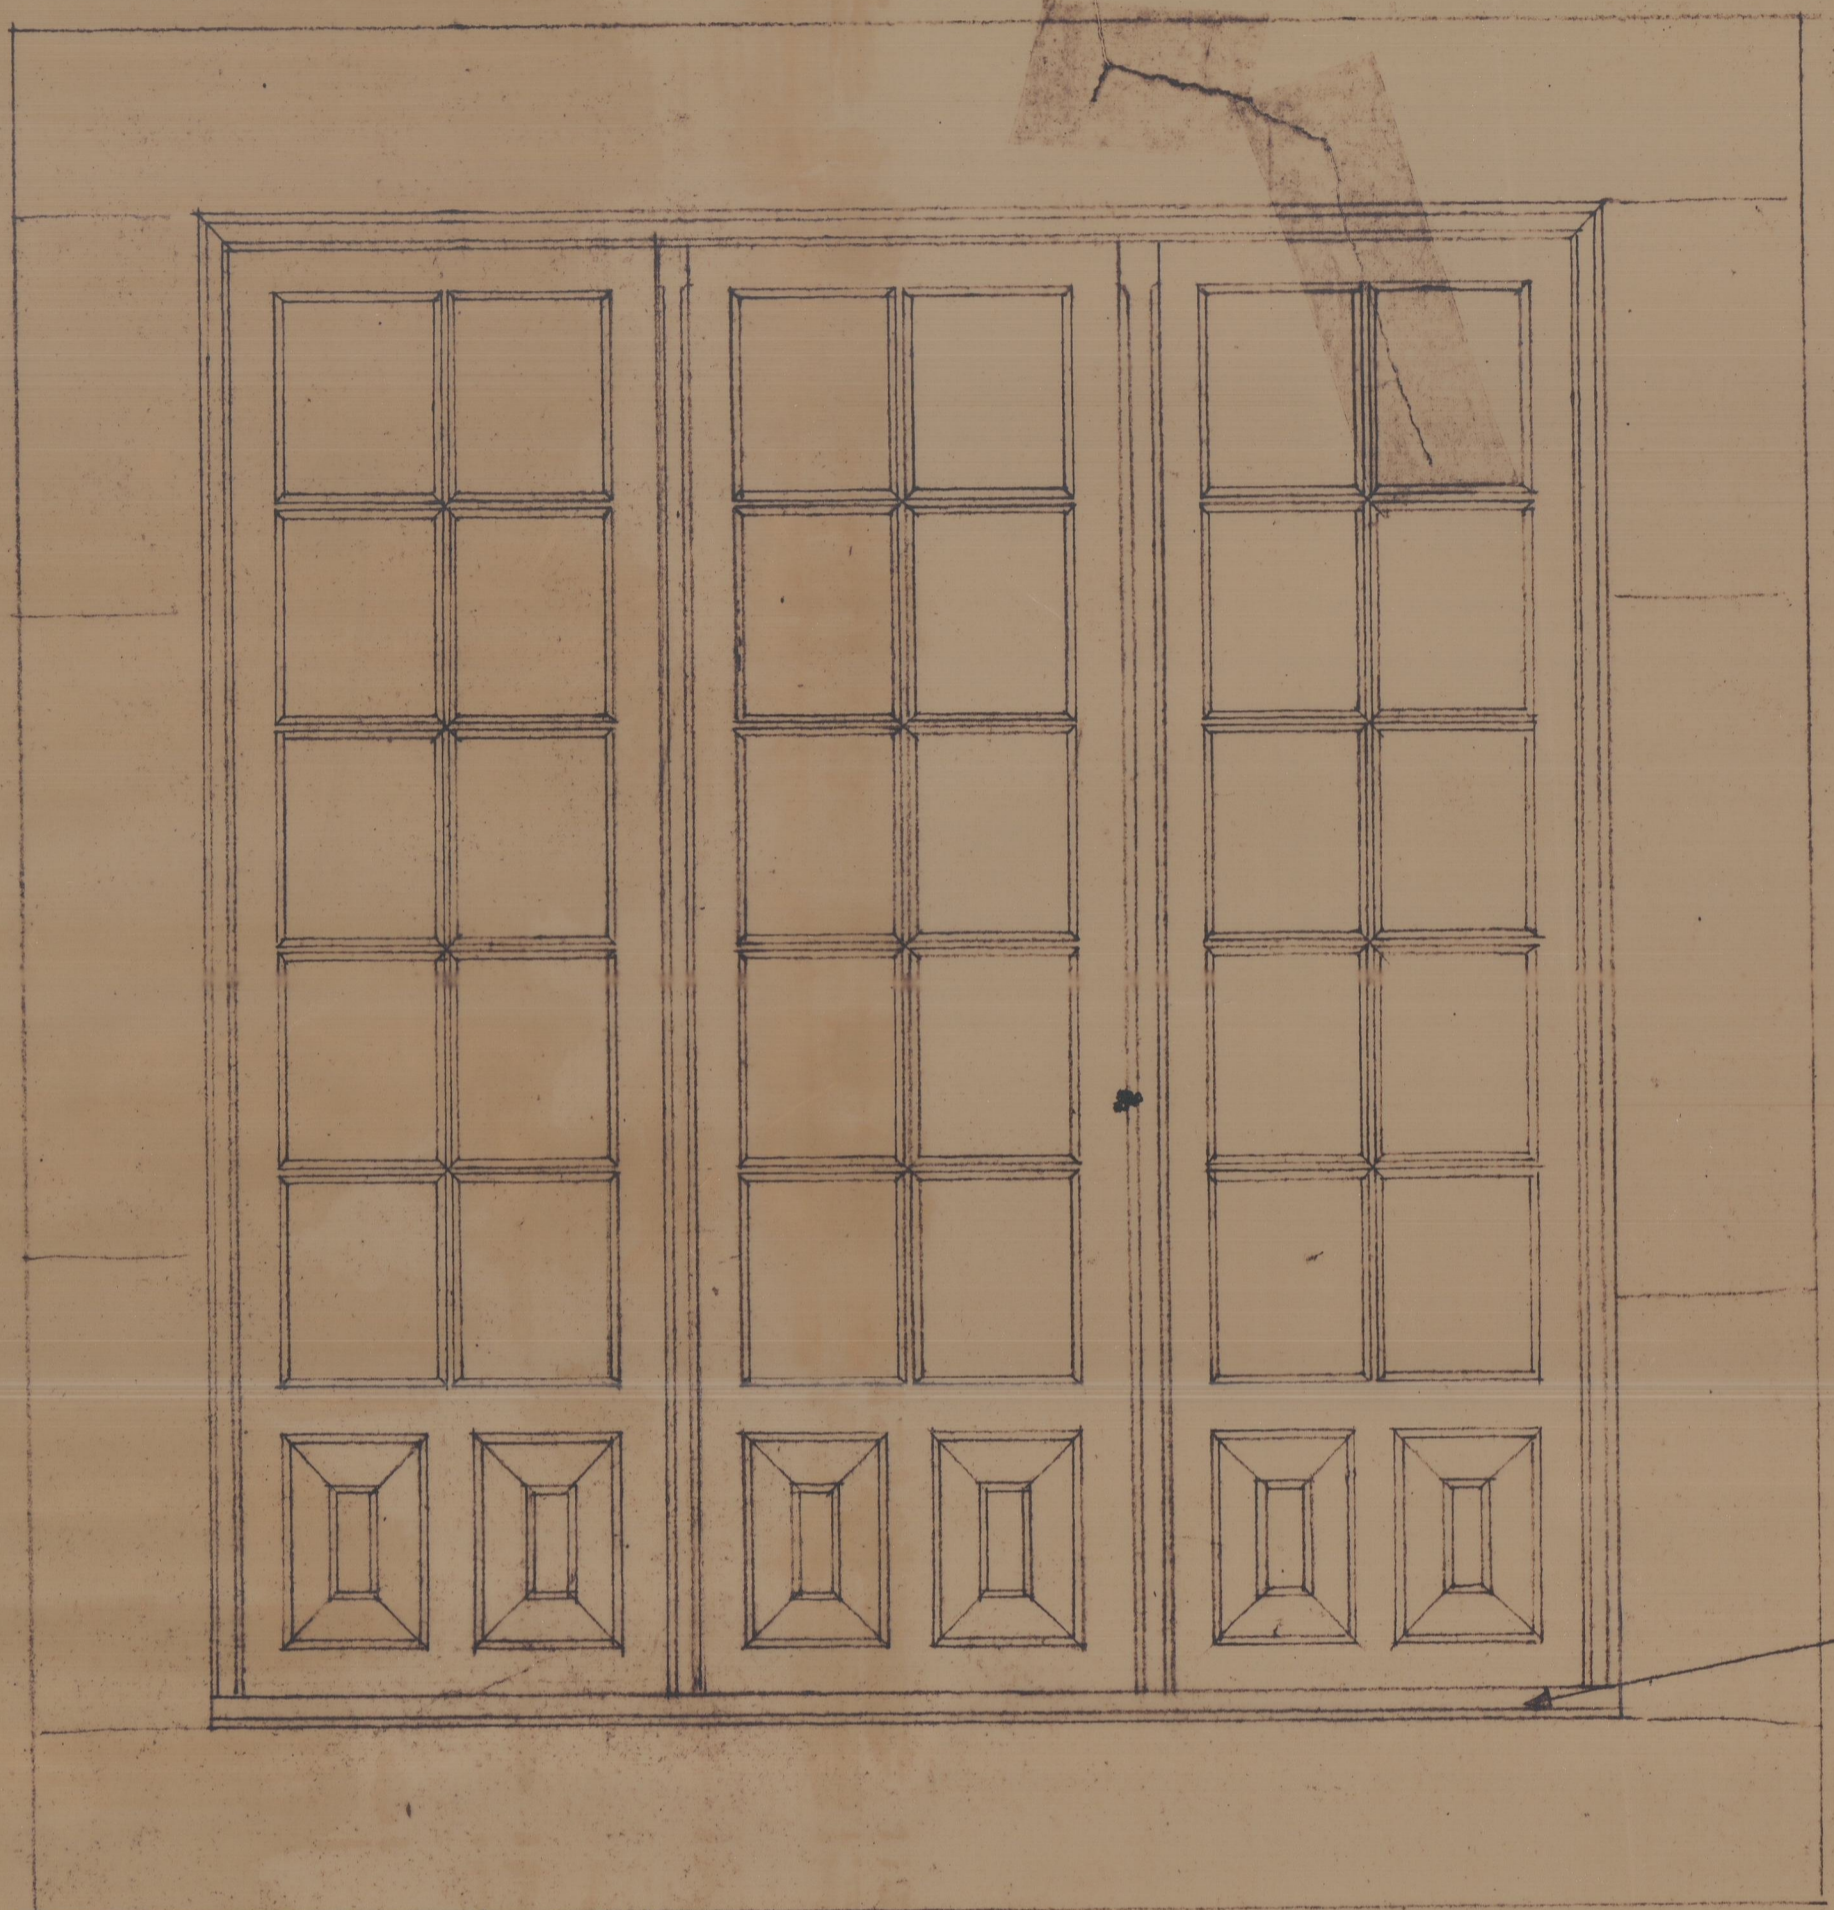

A L C A D O

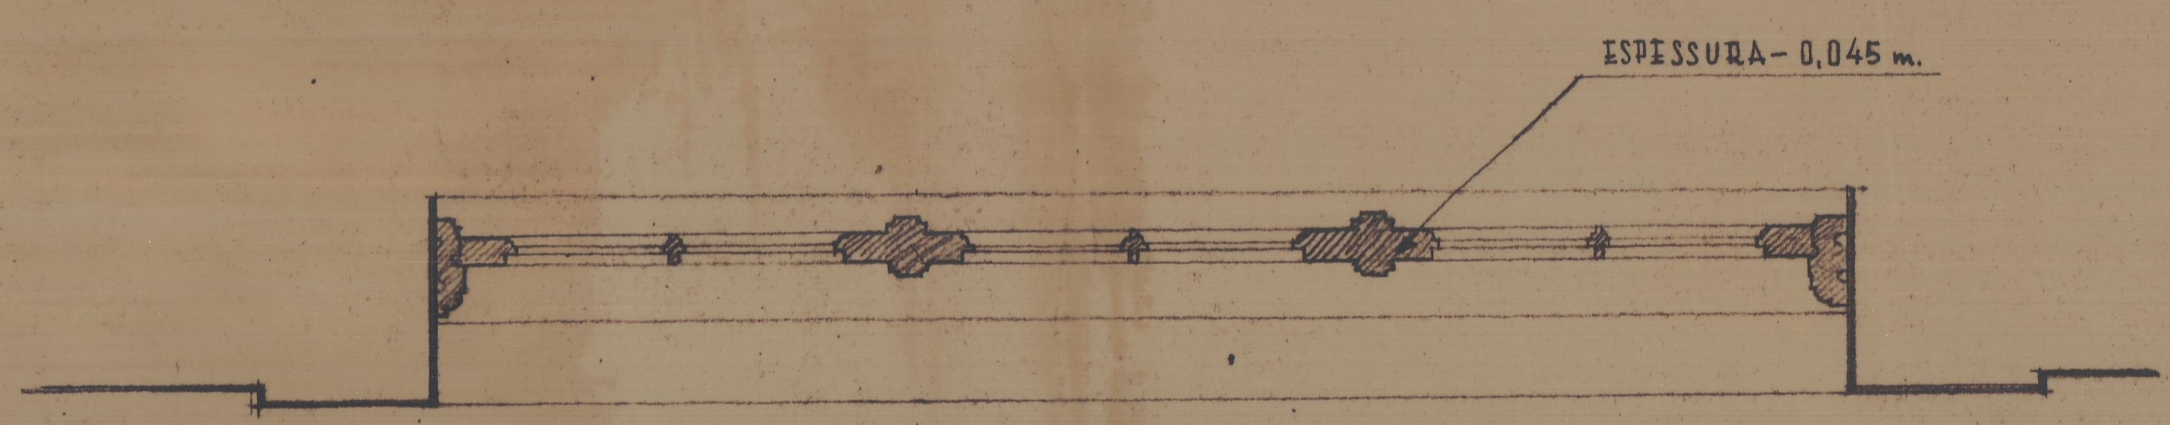

D L A N T A

M. O. P. G. N. T. S. G. E. R. A. L. I. Z. A. D. O. S. E. M. O. N. U. M. E. N. T. O. S. N. A. C. I. O. N. A. I. S.			
M. O. P. D. S. E. C. T. O. R. G. E. N. E. R. A. L. I. Z. A. D. O. S. E. M. O. N. U. M. E. N. T. O. S. N. A. C. I. O. N. A. I. S.			
R. E. P. A. R. T. A. M. E. N. T. O. T. E. C. N. I. C. A. - 2.ª S. E. C. C. A. O.			
ARQUITETO	ENGENHEIRO	DATA	23
DESENHADOR	CHEFE DE REPARTIÇÃO	123 1	

Des. 33. Casa. Anaua. Portas envidraçadas em vãos nos mirantes. Alçado e Planta. Esc. 1/10