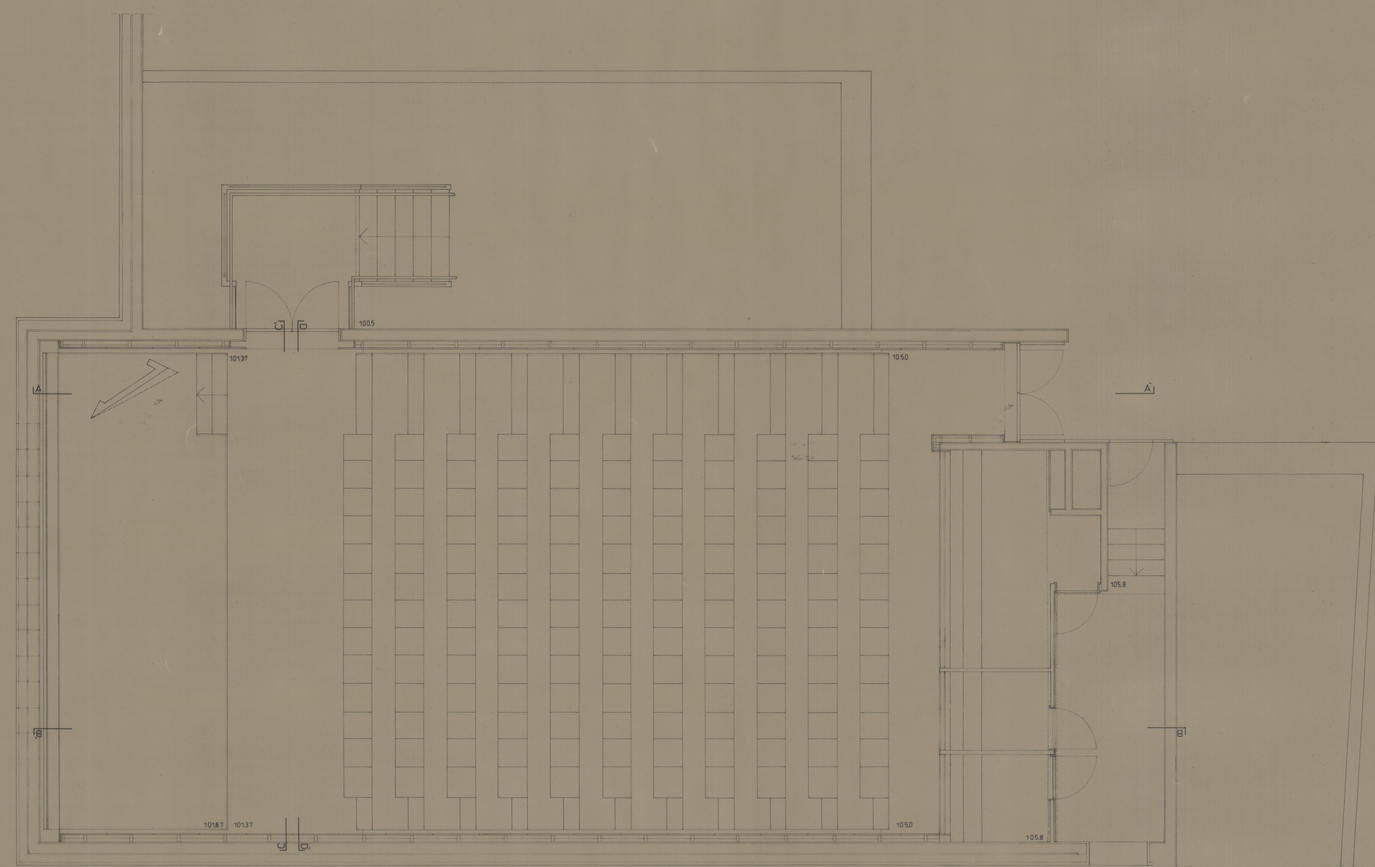

Cta 3578

INSTITUTO PORTUGUES DO PATRIMONIO CULTURAL		
MUSEU REGIONAL DE ARQUEOLOGIA D. DIOGO DE SOUSA, BRAGA		PROJ.-EXECUÇÃO
PORMENORIZAÇÃO DO AUDITÓRIO-PLANTA		28
ESCALA 1/50	JUNHO 92	PROJ.
CARLOS GUIMARAES / LUIS SOARES CARNEIRO, ARQUITECTOS LDA.		R. D. ANTONIO BARROSO, 289 - 4000 PORTO

4-1-2659