

-73150mP


-73200mP

-73250mP

90150mM


90200mM

90250mM

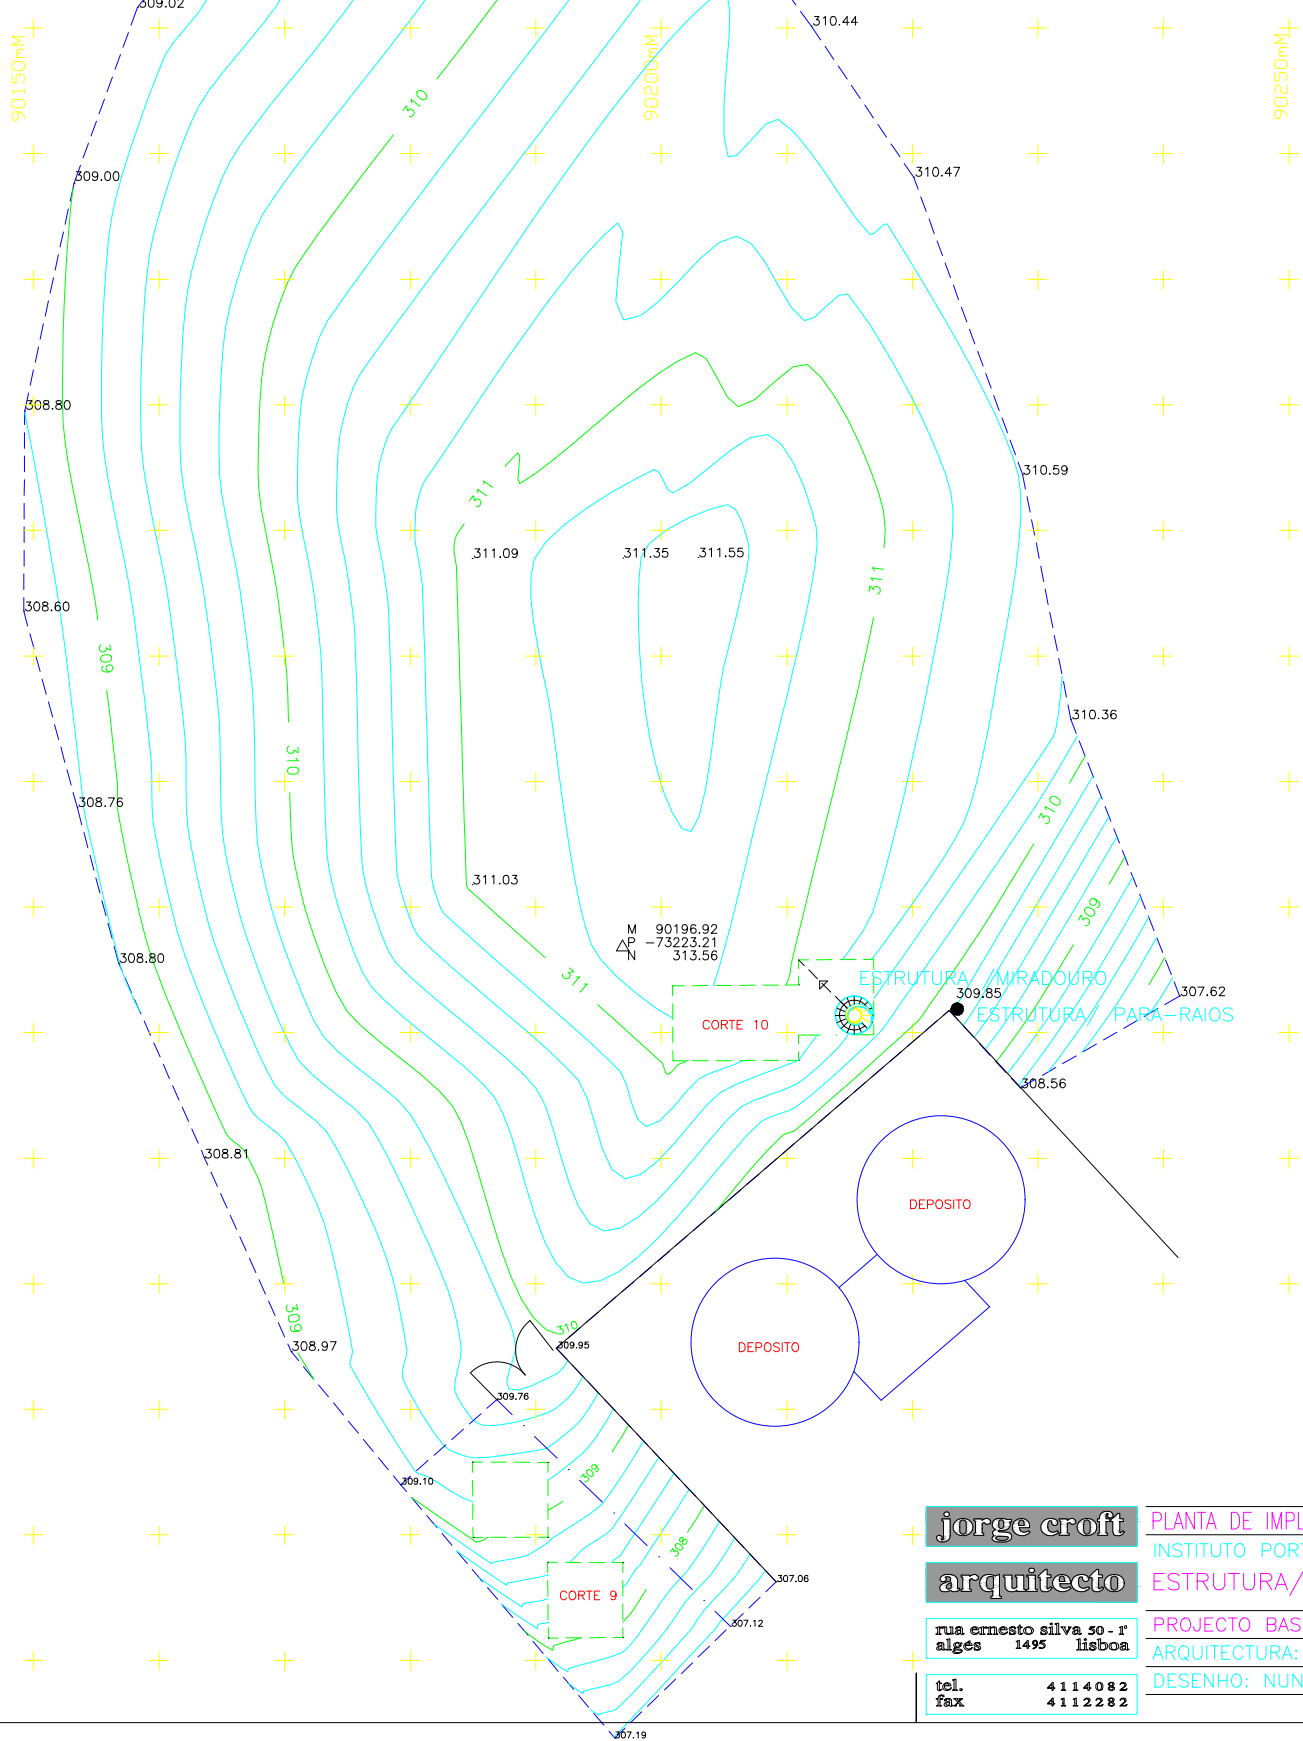

LEGENDA


- AREA ADQUIRIDA PELO I.P.P.A.R.(VEDACAO) 8676.30 m2
- AREA DE INTERVENCAO (ESCAVACAO)

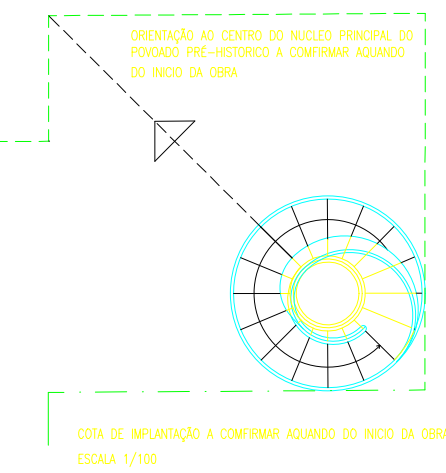

jorge croft
arquitecto

rua ernesto silva 50 - r
alges 1495 lisboa
tel. 4114082
fax 4112282

PLANTA DE IMPLANTAÇÃO	ESC: 1/500	02
INSTITUTO PORTUGUÊS DO PATRIMÓNIO ARQUITECTÓNICO		
ESTRUTURA/MIRADOURO - STA VICTORIA - CAMPO MAIOR		
PROJECTO BASE	ABRIL1999	
ARQUITECTURA: JORGE CROFT	ARQUITECTO A.A.P. N° 2708-S	
DESENHO: NUNO CUNHA		

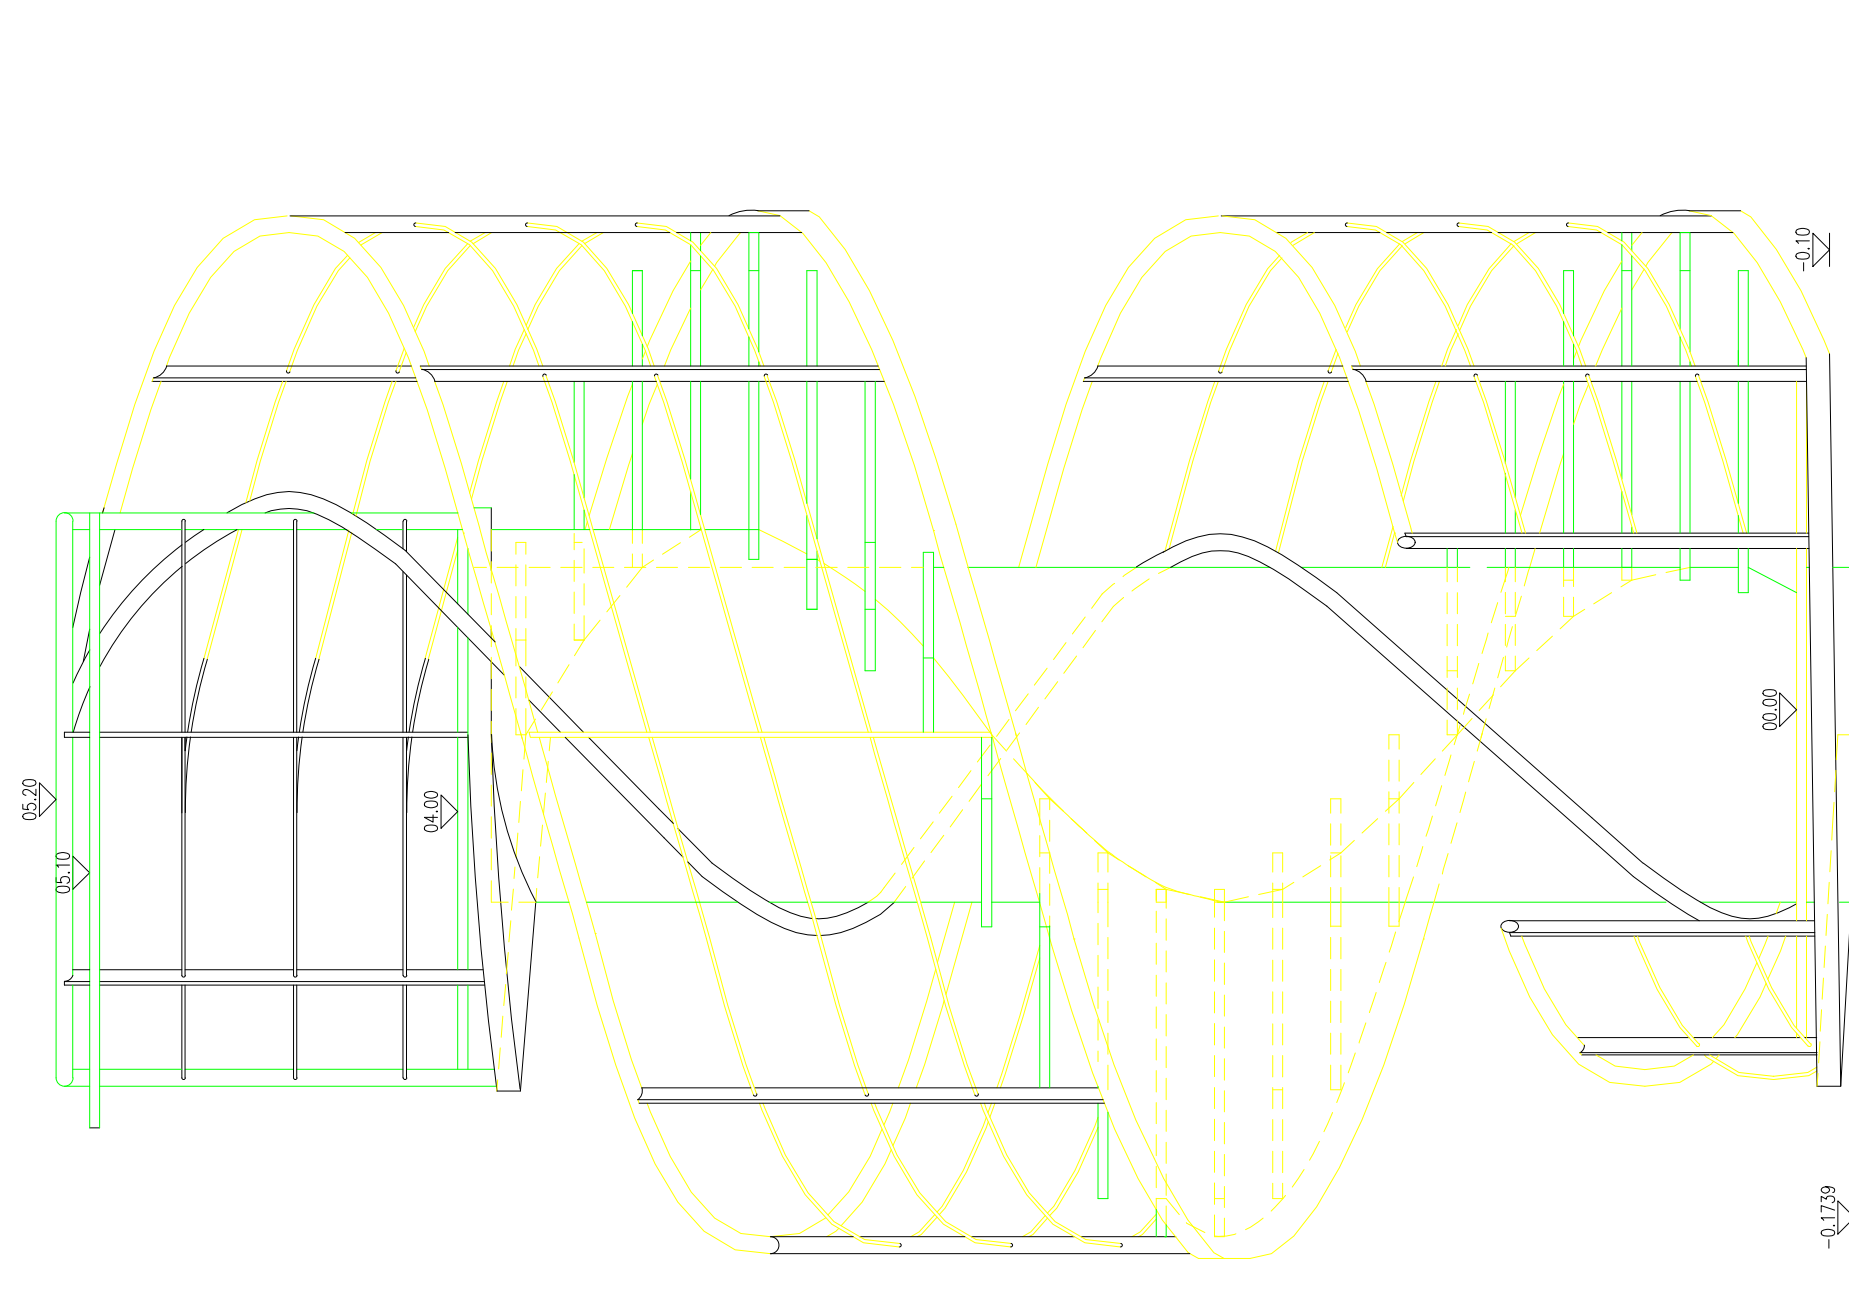

NIVEL IV

NIVEL III

NIVEL II

NIVEL I

ALÇADO PRINCIPAL

jorge croft

arquitecto

rua ernesto silva 50 - r
algés 1495 lisboa

tel. 4114082
fax 4112282

ALÇADO PRINCIPAL

INSTITUTO PORTUGUÊS DO PATRIMONIO ARQUITECTONICO

ESTRUTURA/MIRADOURO - STA VICTORIA - CAMPO MAIOR

PROJECTO BASE

ARQUITECTURA: JORGE CROFT


DESENHO: NUNO CUNHA

ESC: 1/20

09

ABRIL 1999

ARQUITECTO A.A.P. N° 2708-S

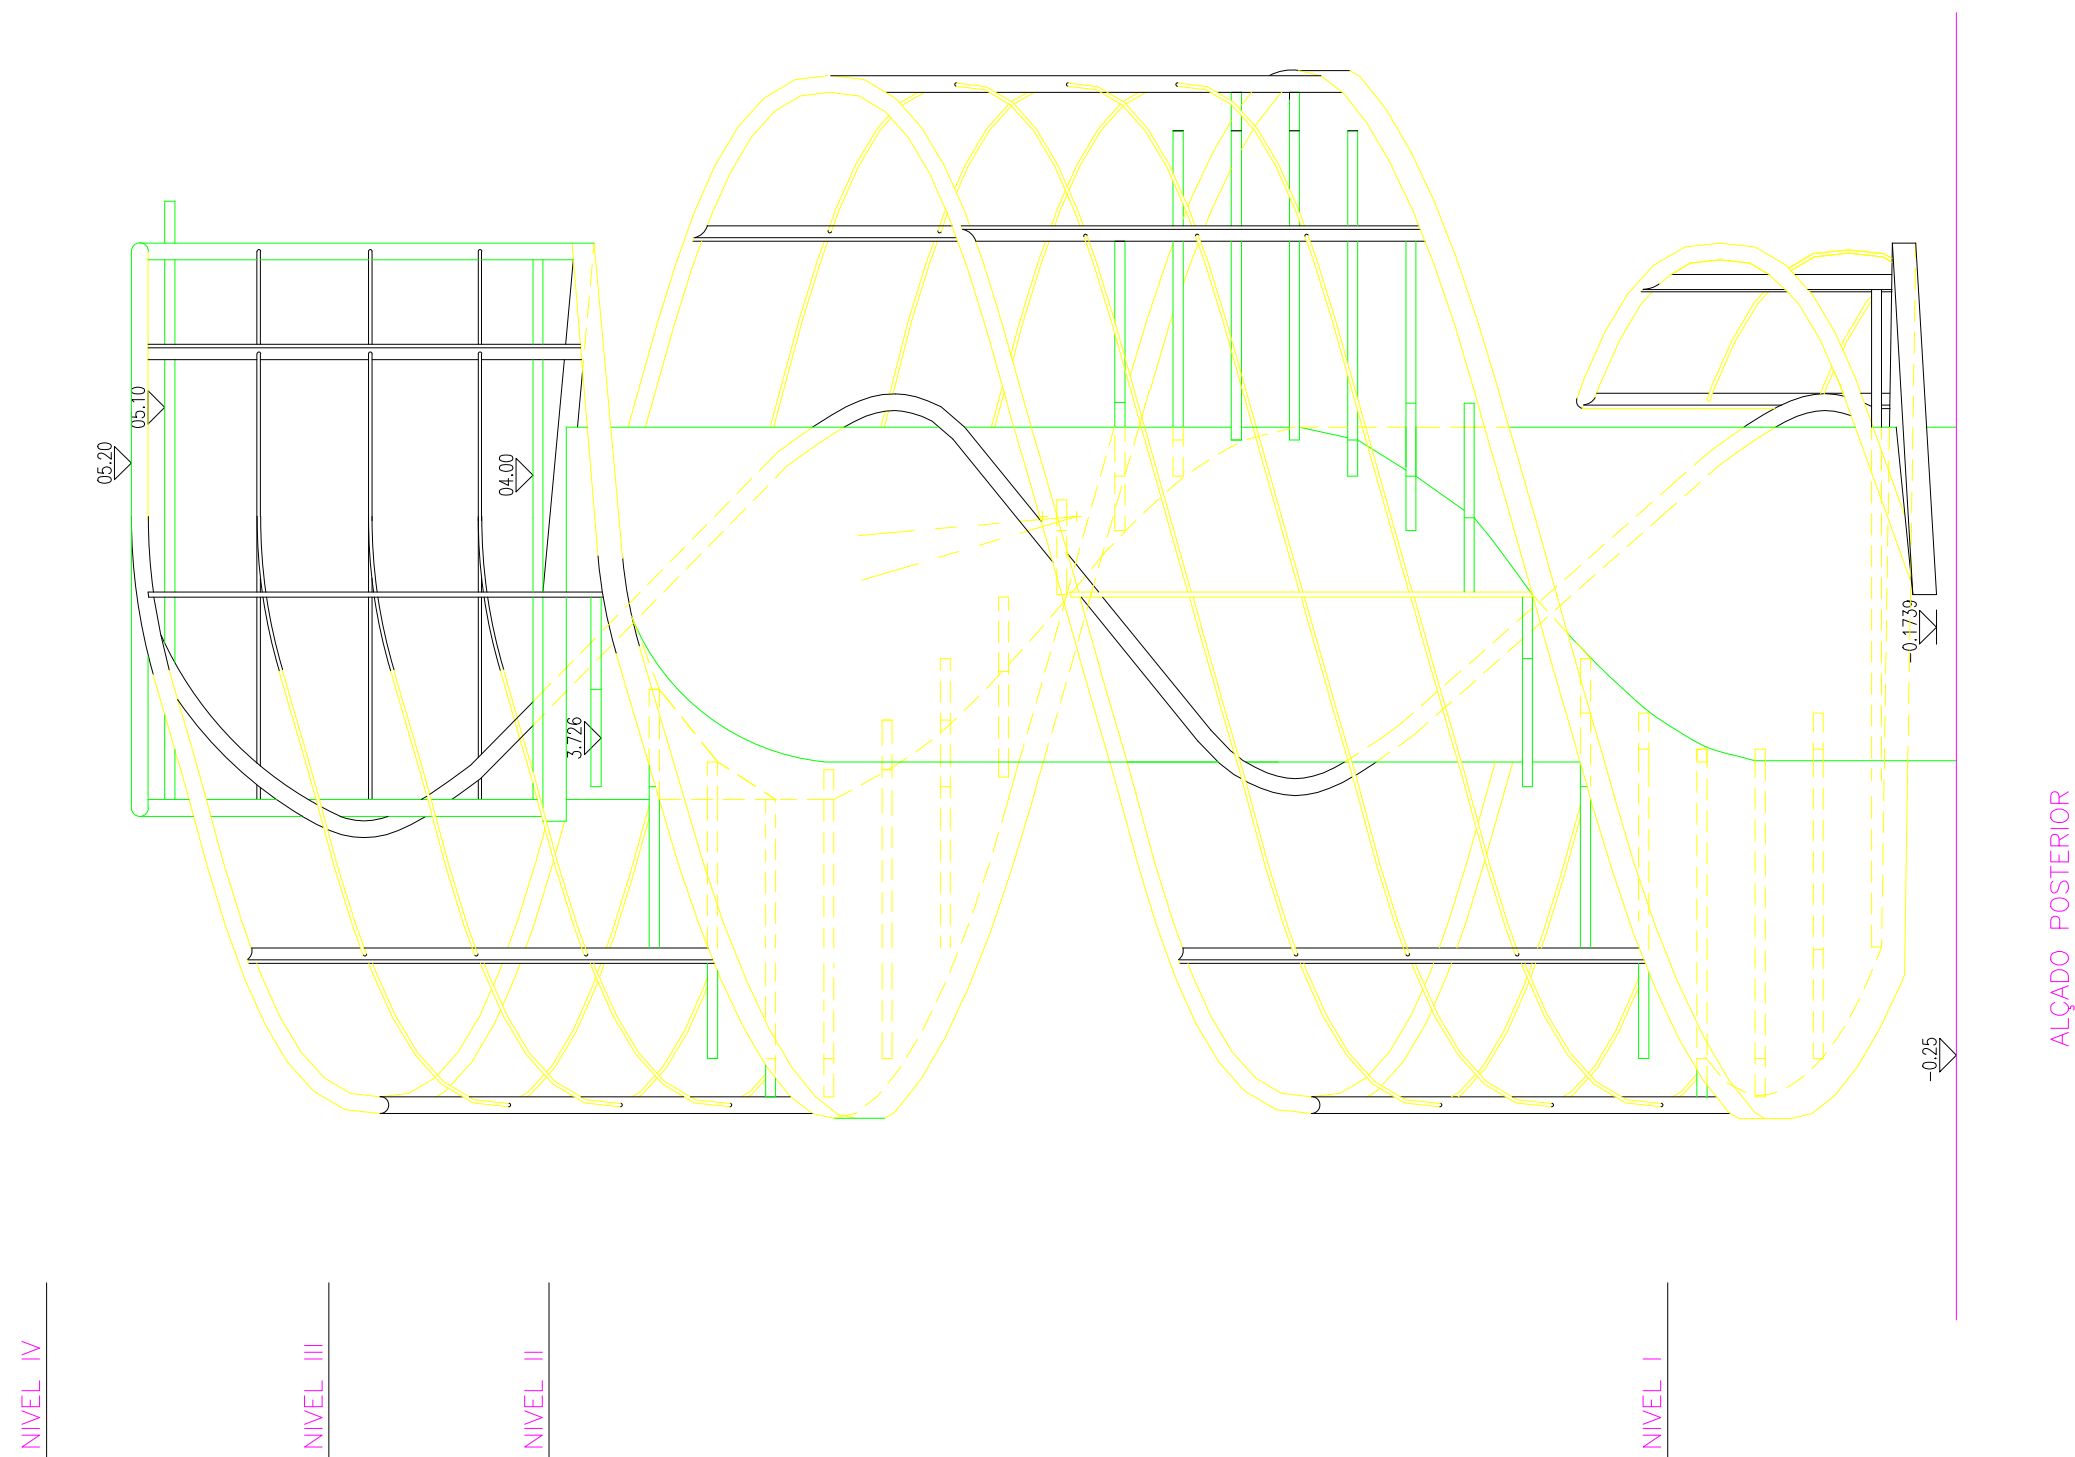

jorge croft

arquitecto

rua ernesto silva 50 - r
algés 1495 lisboa

tel. 4114082
fax 4112282

ALÇADO POSTERIOR

INSTITUTO PORTUGUÊS DO PATRIMONIO ARQUITECTONICO

ESTRUTURA/MIRADOURO - STA VICTORIA - CAMPO MAIOR

PROJECTO BASE

ARQUITECTURA: JORGE CROFT

DESENHO: NUNO CUNHA

ESC: 1/20

10

ABRIL1999

ARQUITECTO A.A.P. N° 2708-S