





PROJECTO DE RECUPERAÇÃO E VALORIZAÇÃO DO FAROL DE SÃO MIGUEL—O—ANJO	DEZEMBRO 2006	ESC. 1:50
IPPAR	substituído por:	
PROJECTO BASE	substituído por:	
PLANTA — PISO 1	ATELIER 15, arquitectura, lda.	101

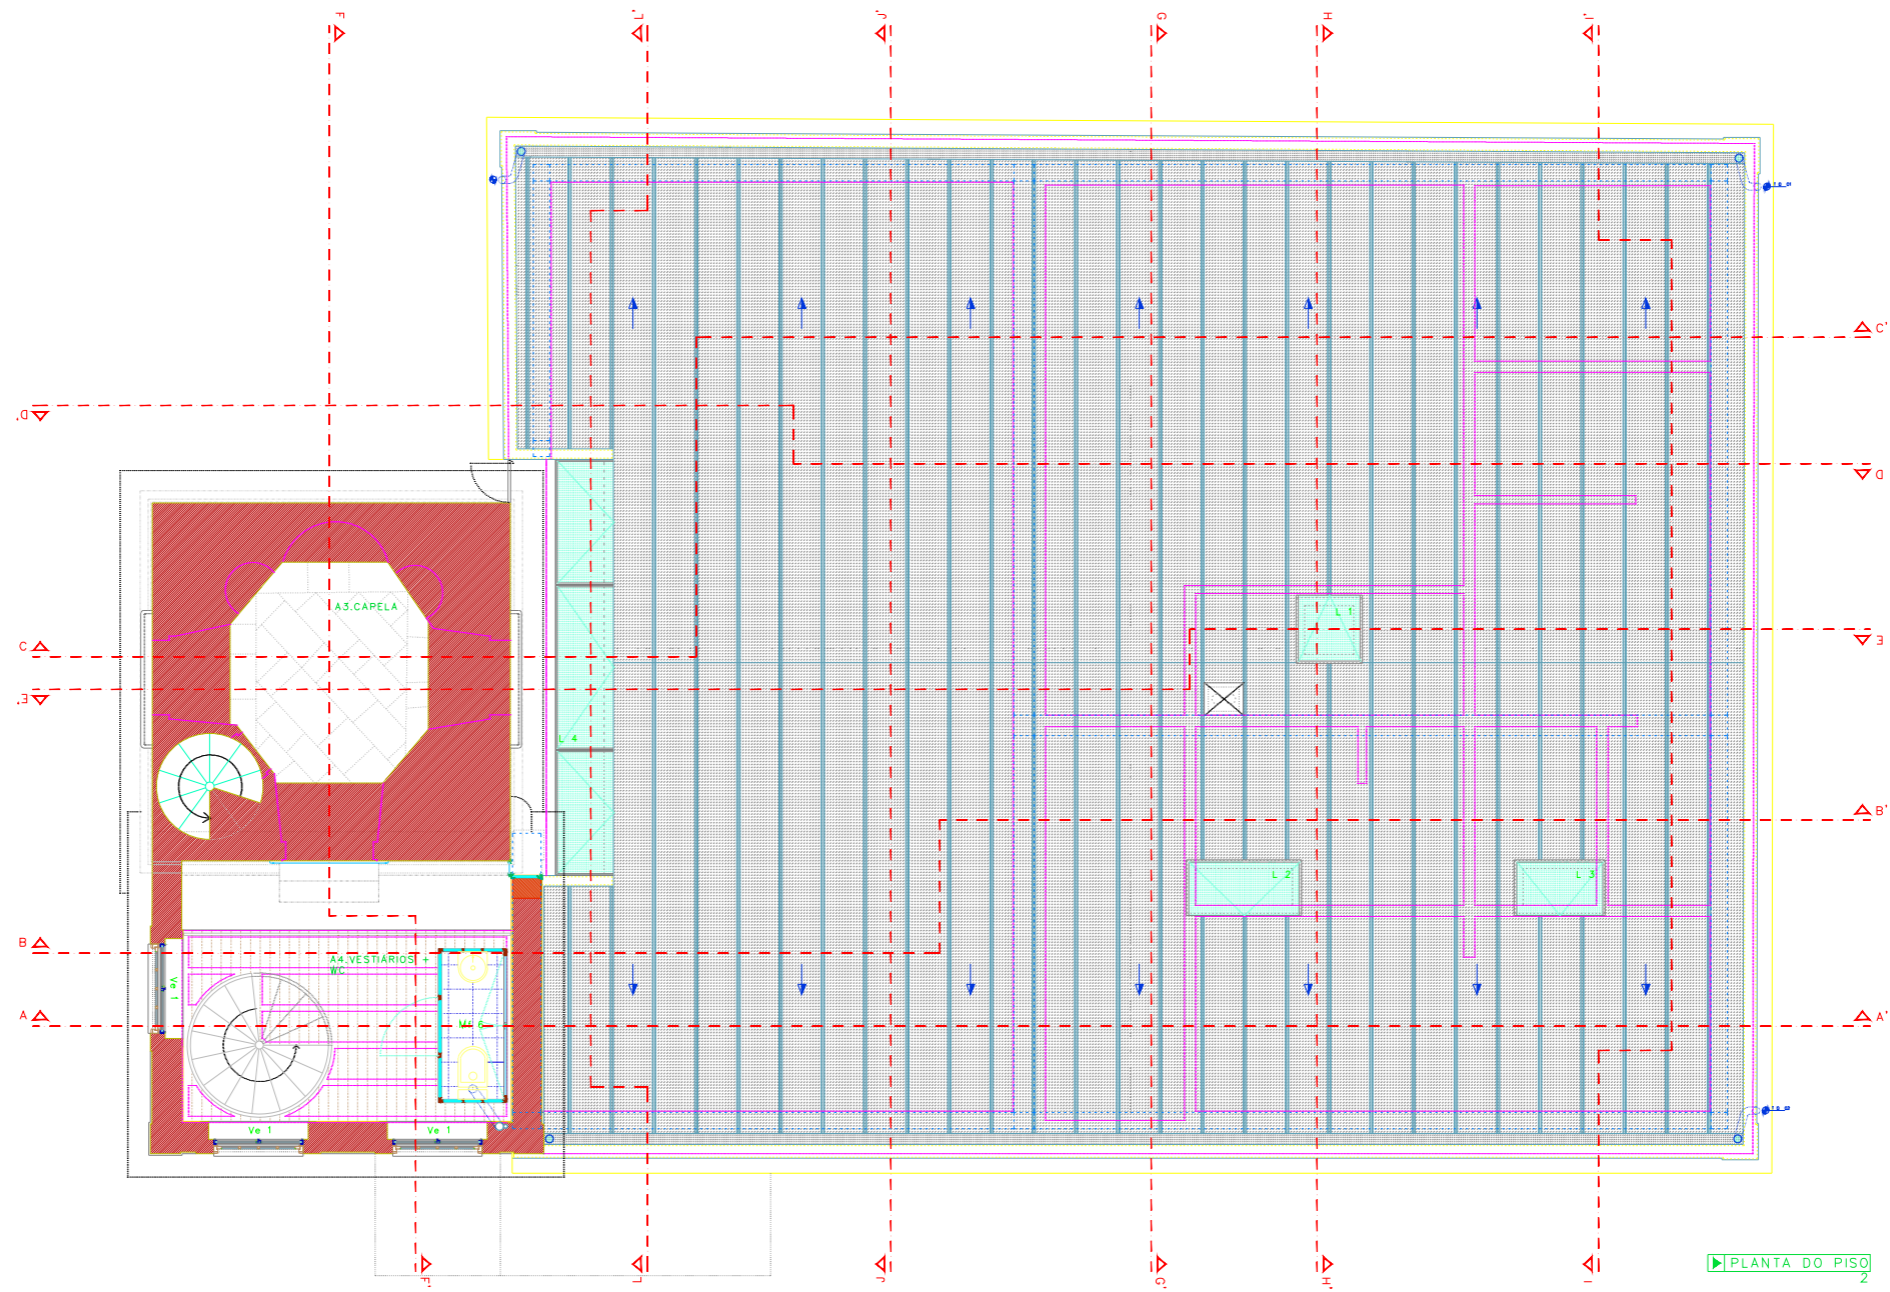

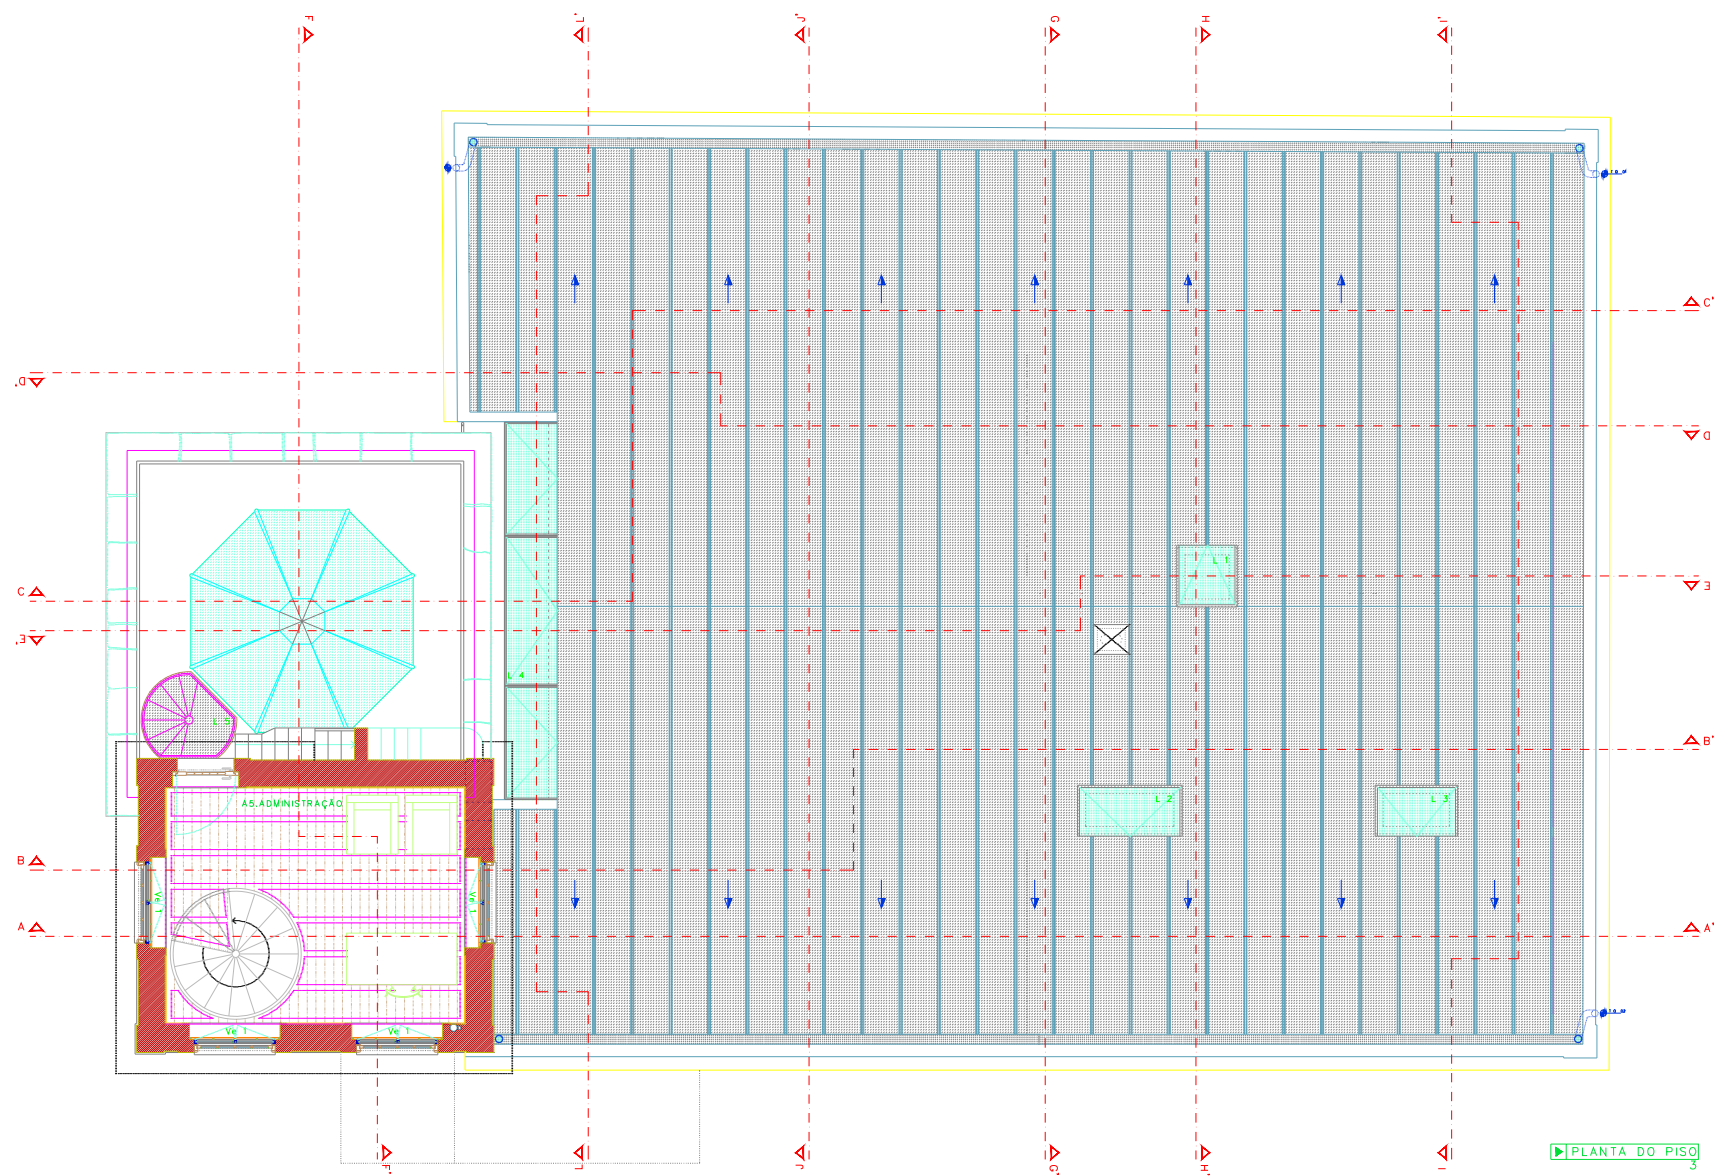


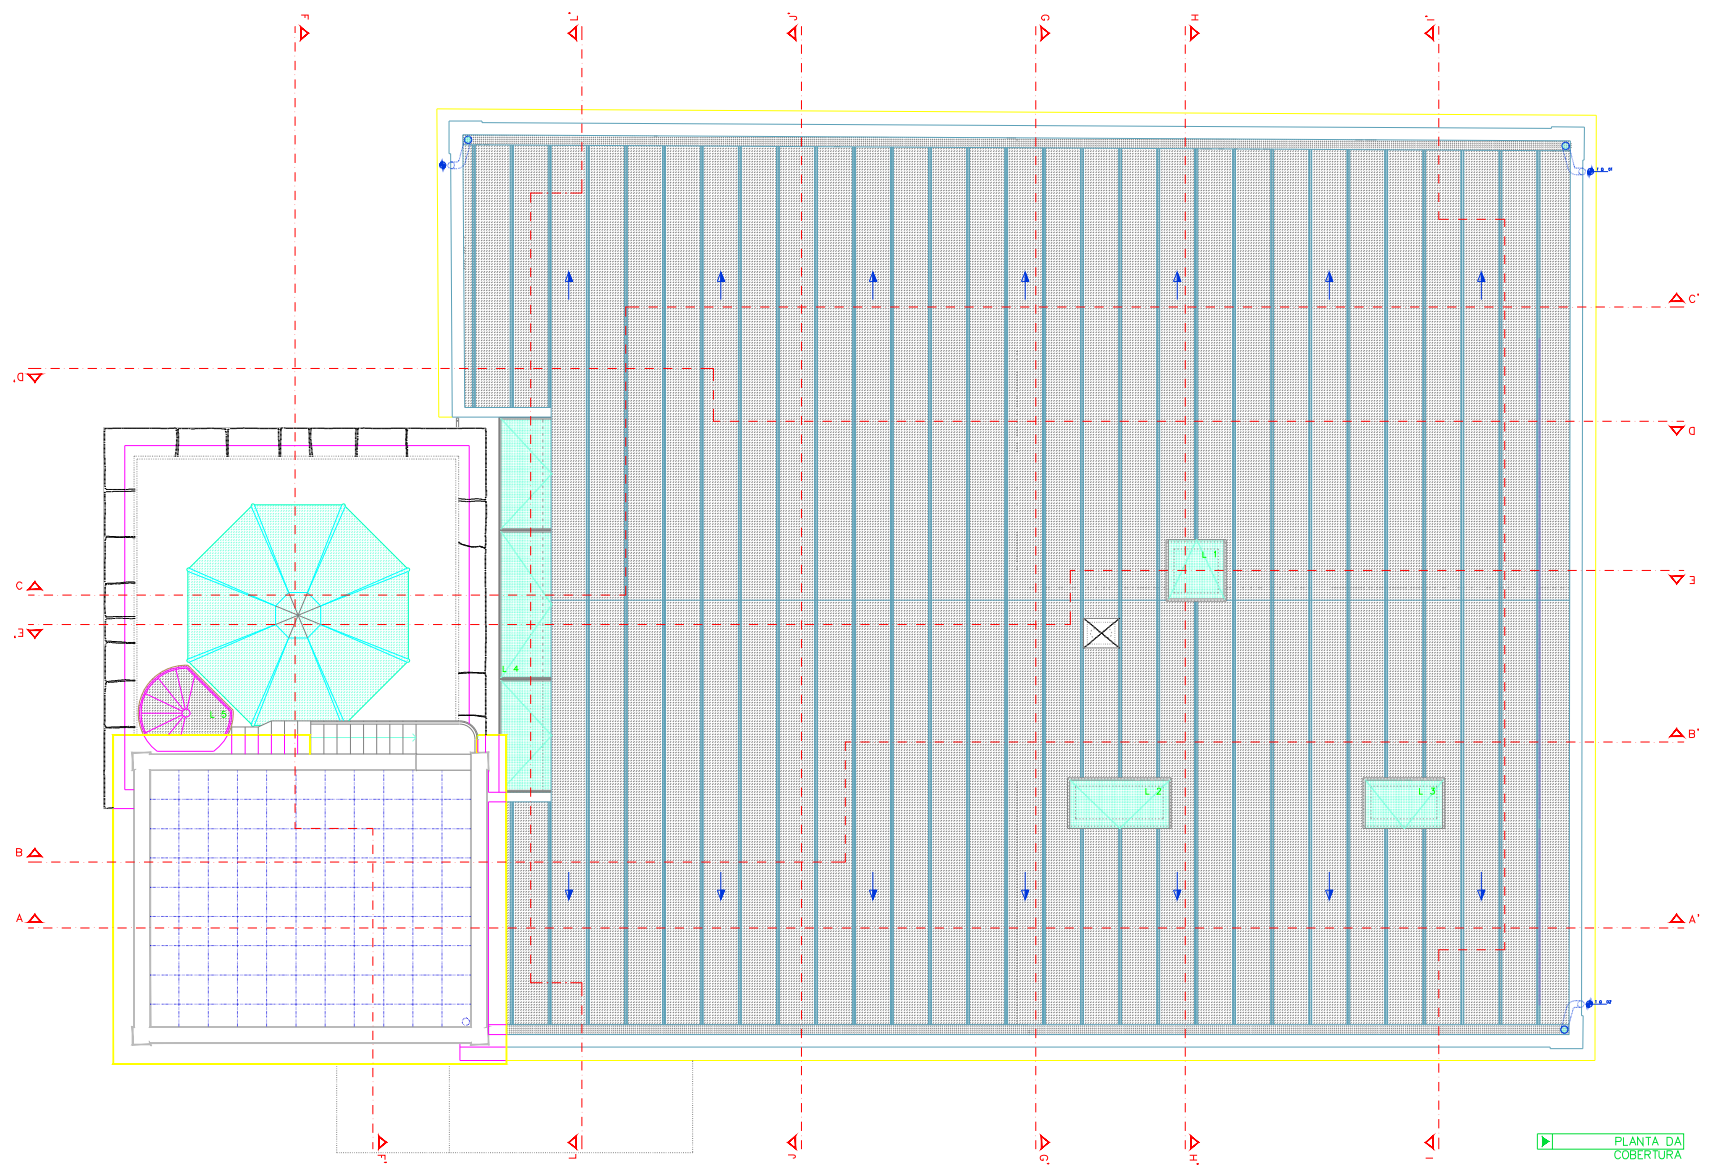

PROJECTO DE RECUPERAÇÃO E VALORIZAÇÃO DO FAROL DE SÃO MIGUEL-O-ANJO		
IPPAR	DEZEMBRO 2006	ESC. 1:50
PROJECTO BASE	substituído por:	104
PLANTA - COBERTURA	substituído por:	
	ATELIER 15, arquitectura, lda.	

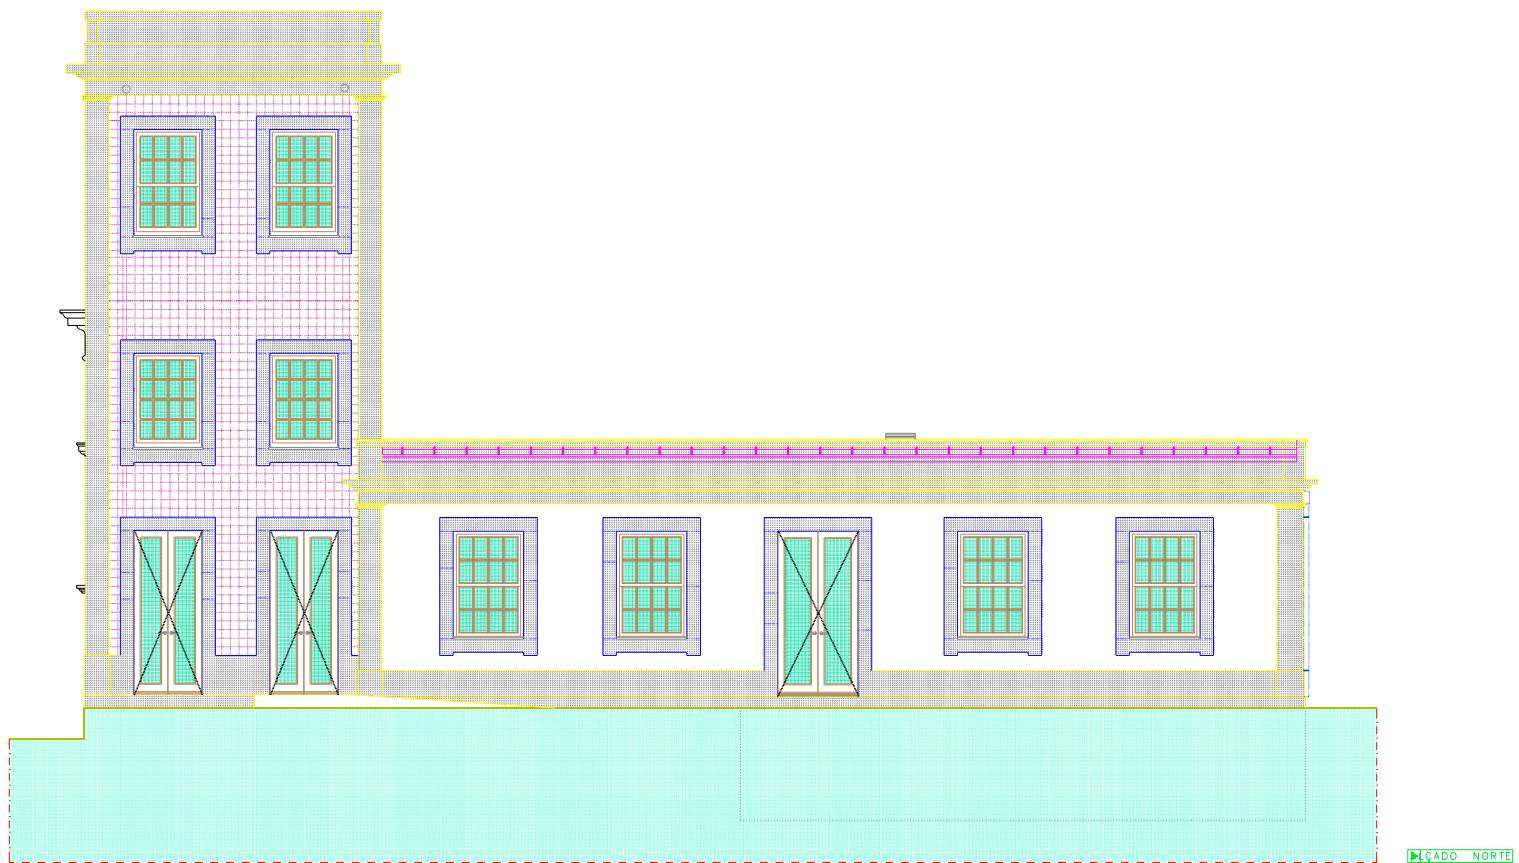


ALÇADO NORTE

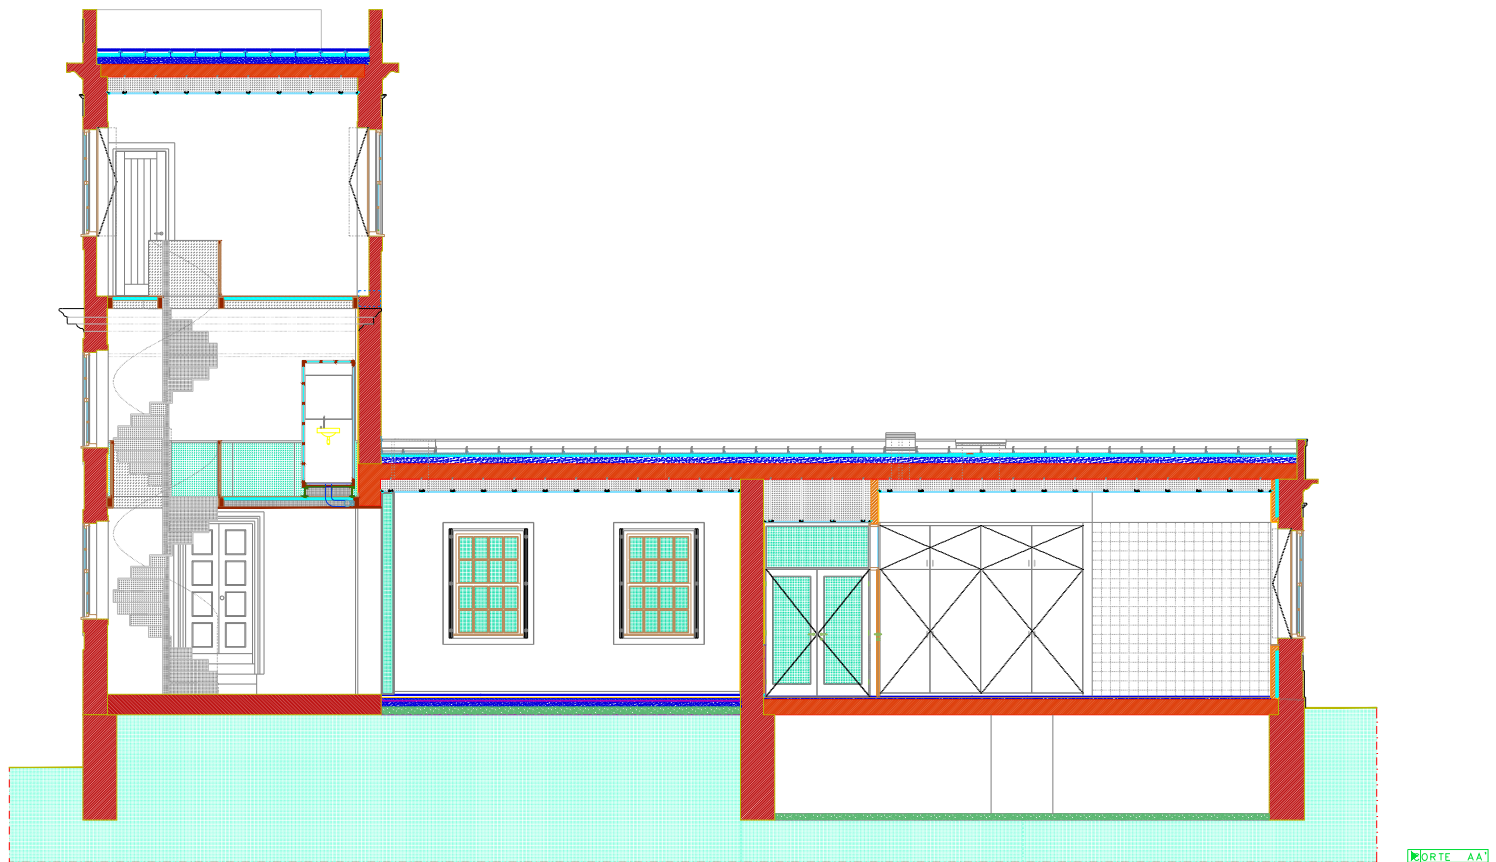


CORTE AA'

PROJECTO DE RECUPERAÇÃO E VALORIZAÇÃO DO FAROL DE SÃO MIGUEL-O-ANJO	DEZEMBRO 2006	ESC. 1:50
PPAR	substituído por:	
PROJECTO BASE	substituído por:	
ALÇADO NORTE + CORTE AA'	ATELIER 15, arquitectura, lda.	105

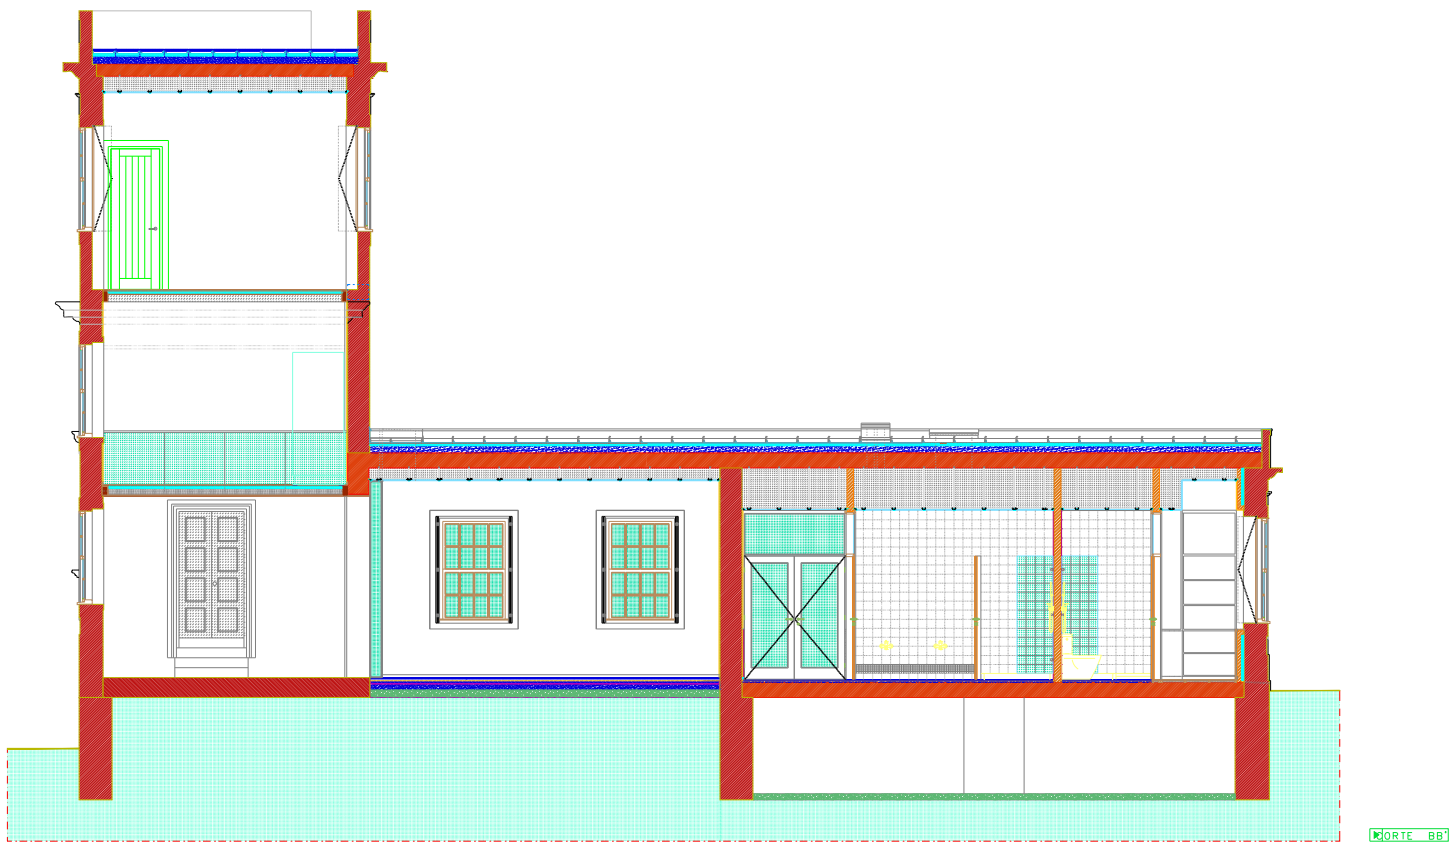


CORTE BB

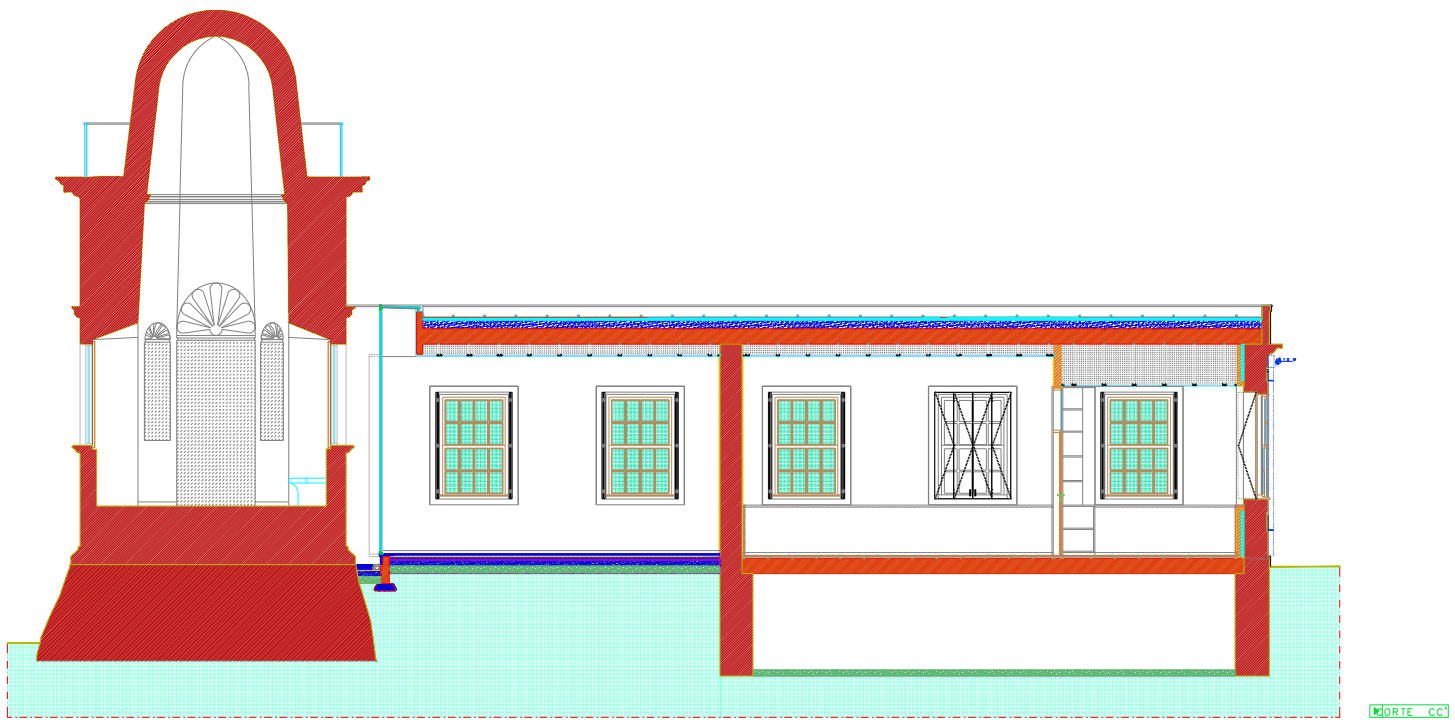


CORTE CC

PROJECTO DE RECUPERAÇÃO E VALORIZAÇÃO DO FAROL DE SÃO MIGUEL - O-ANJO		
IPPAR	DEZEMBRO 2006	ESC. 1:50
PROJECTO BASE	substituído	
	substituído por:	106
CORTES - BB' CC'	ATELIER TS, arquitectura, lda.	

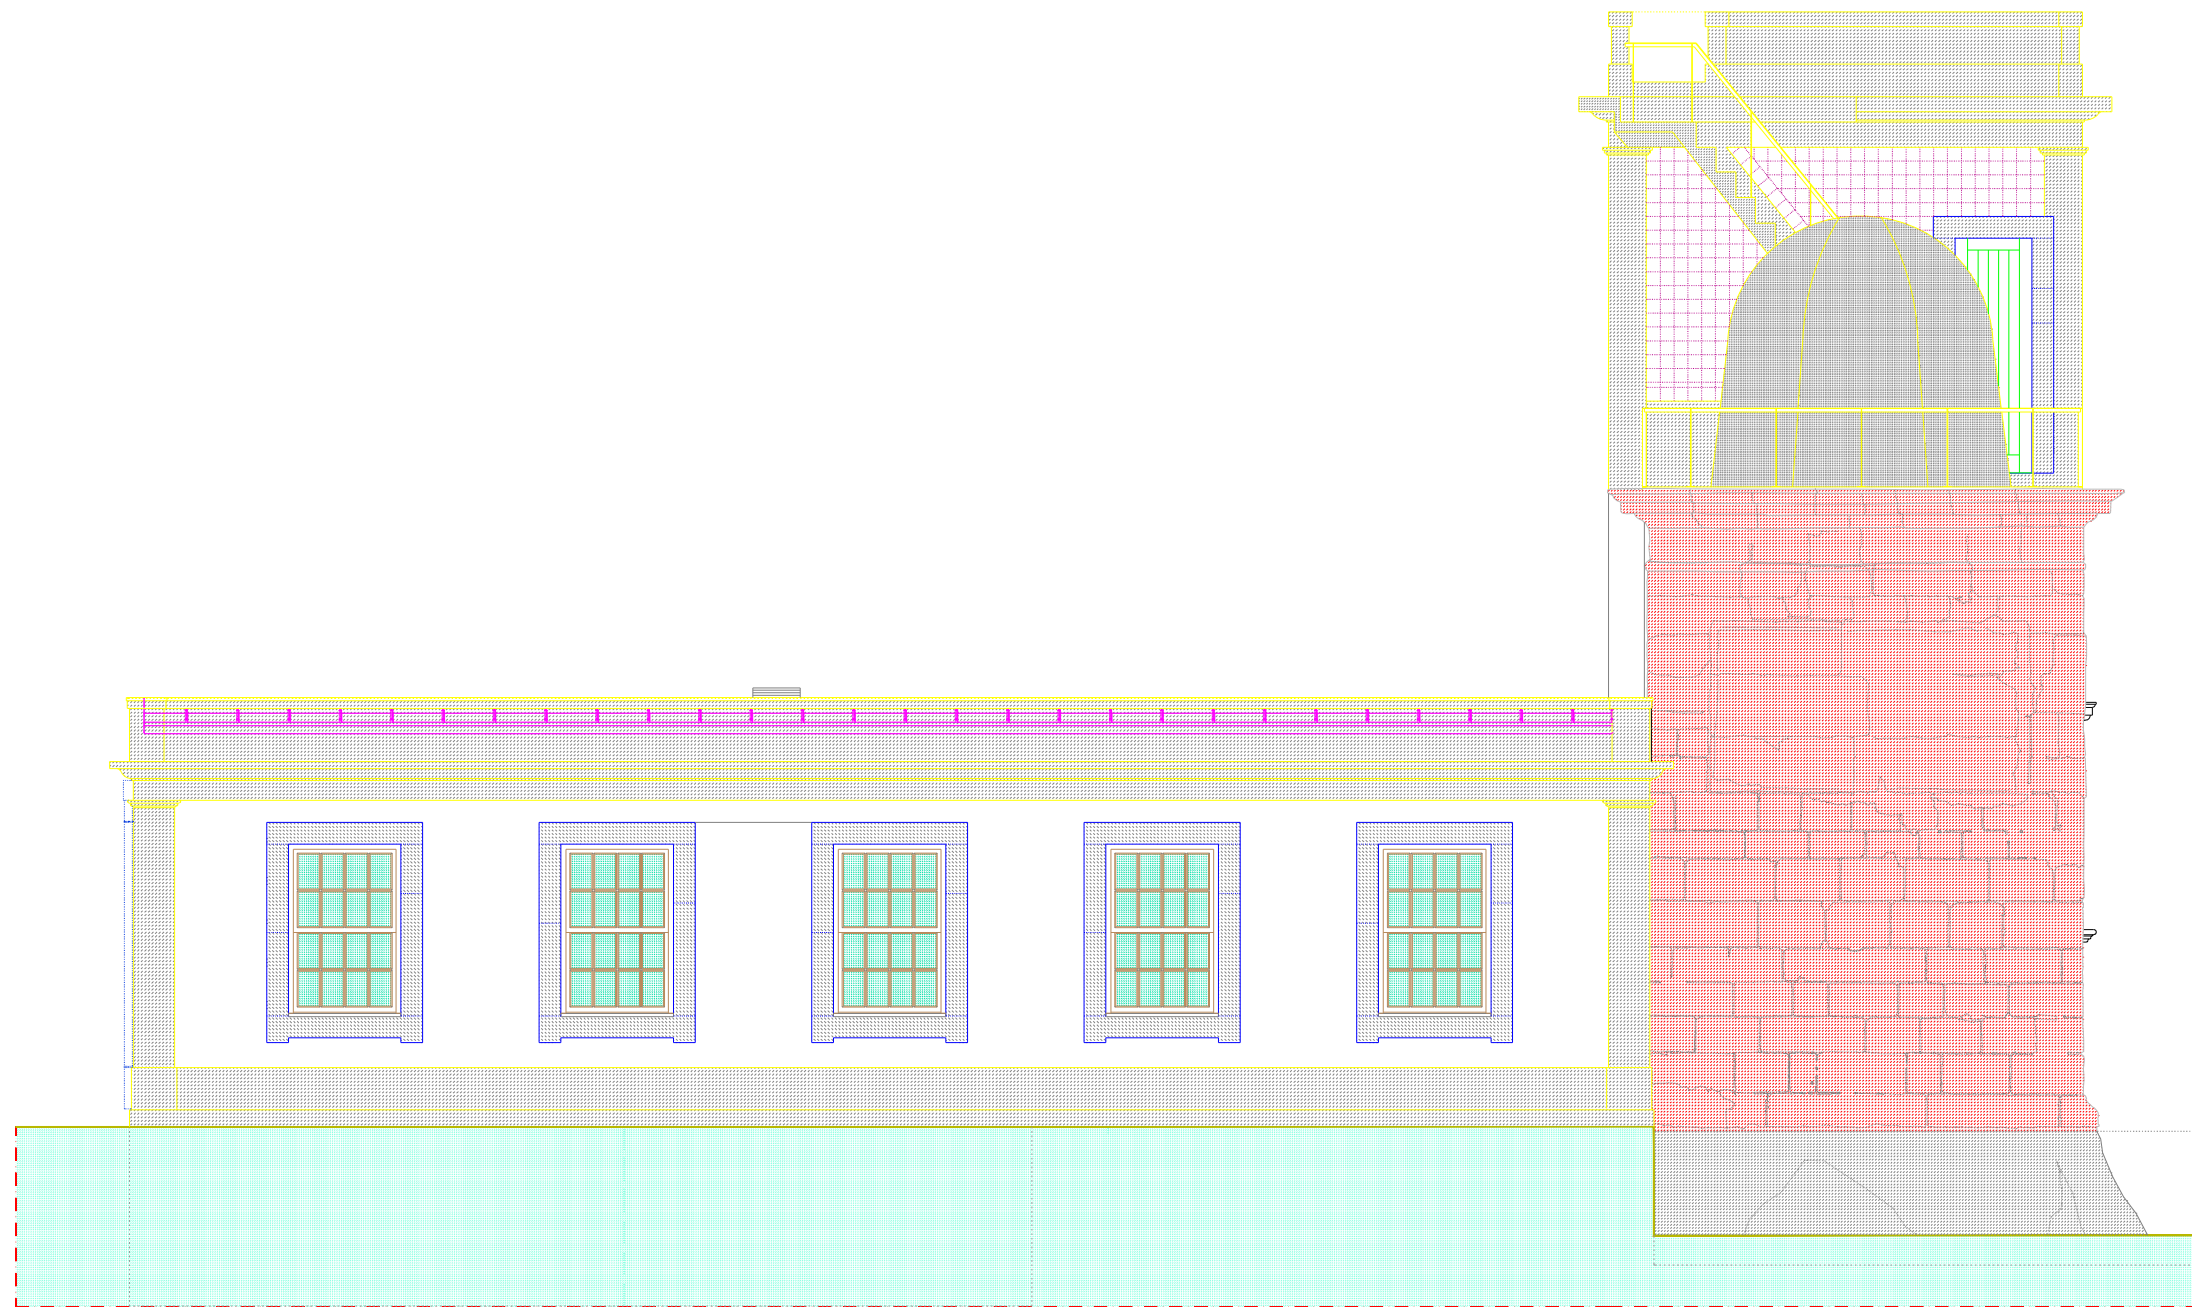


▶ ALÇADO SUL

PROJECTO DE RECUPERAÇÃO E VALORIZAÇÃO DO FAROL DE SÃO MIGUEL-O-ANJO	DEZEMBRO 2006	ESC. 1:50
IPPAR	substituído por:	
PROJECTO BASE	substituído por:	
ALÇADO SUL	ATELIER 15, arquitectura, lda.	

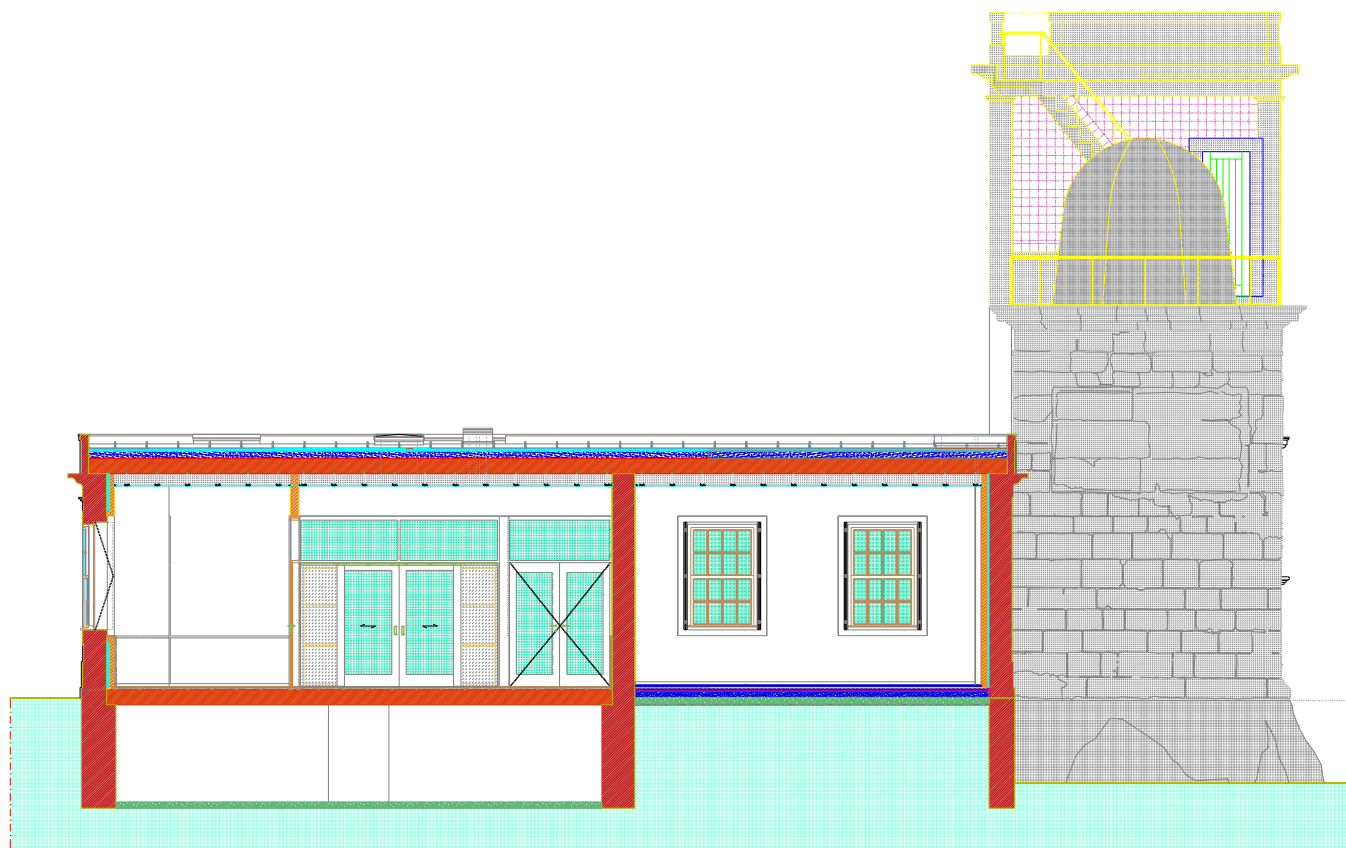


CORTES DD'

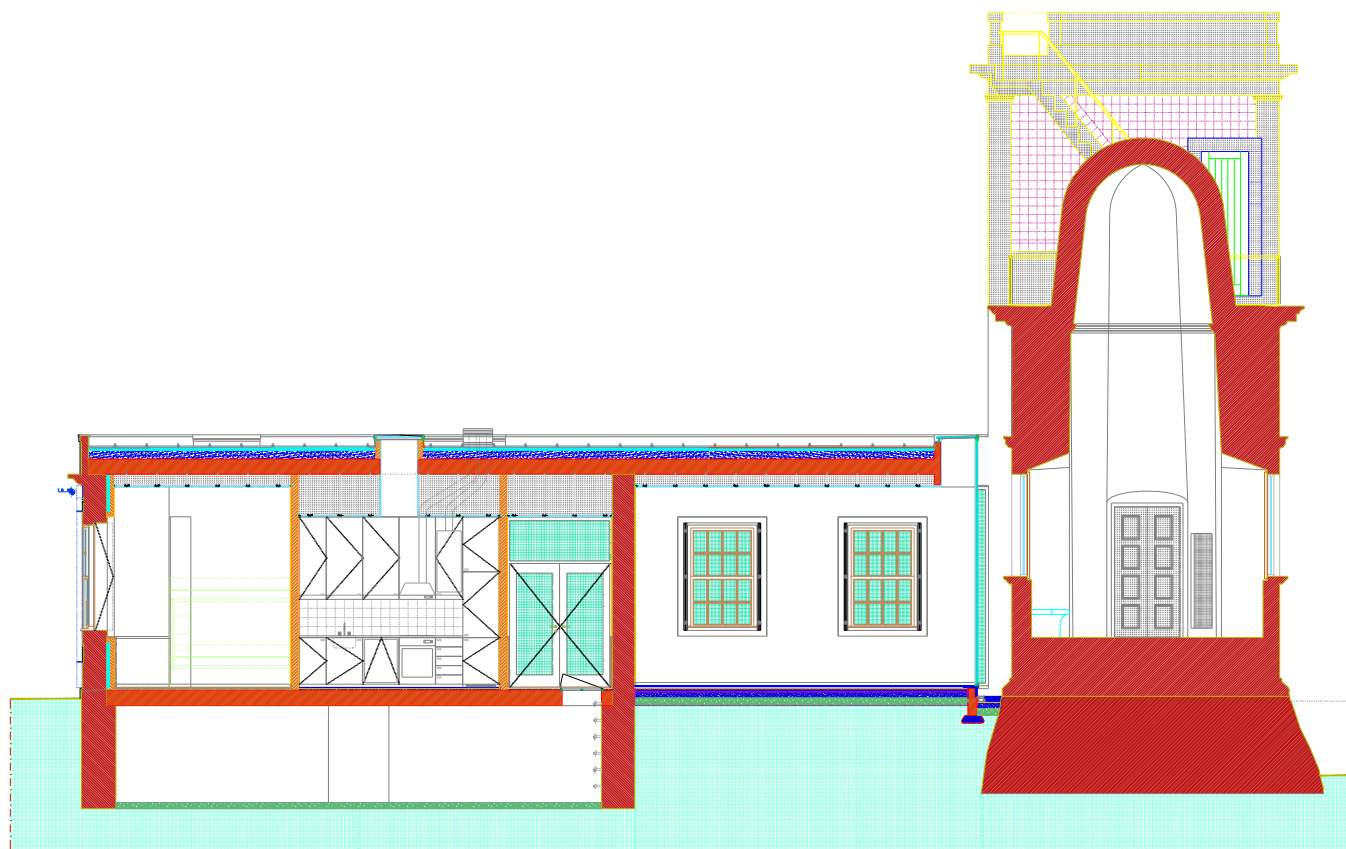


CORTES EE'

PROJECTO DE RECUPERAÇÃO E VALORIZAÇÃO DO FAROL DE SÃO MIGUEL - O-ANJO
 IPPAR DEZEMBRO 2006 ESC. 1:50
 PROJECTO BASE substituído por:
 CORTES - DD' | EE' substituído por:
 ATELIER 15, arquitectura, lda.

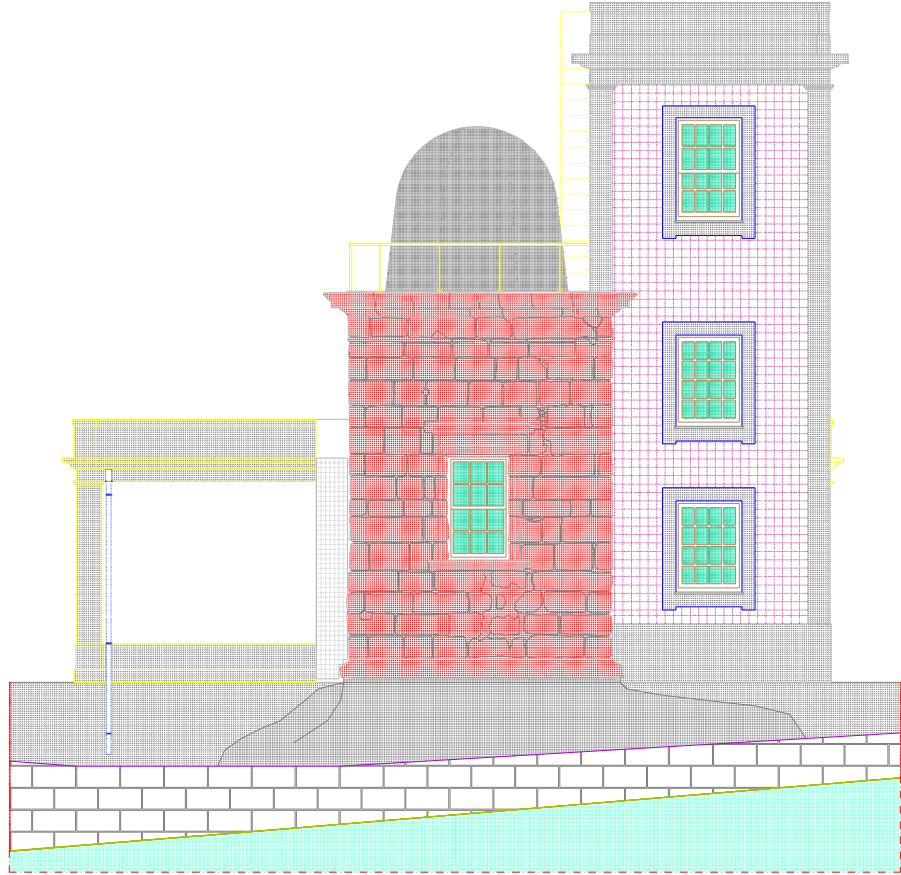


ALÇADO
NASCENTE

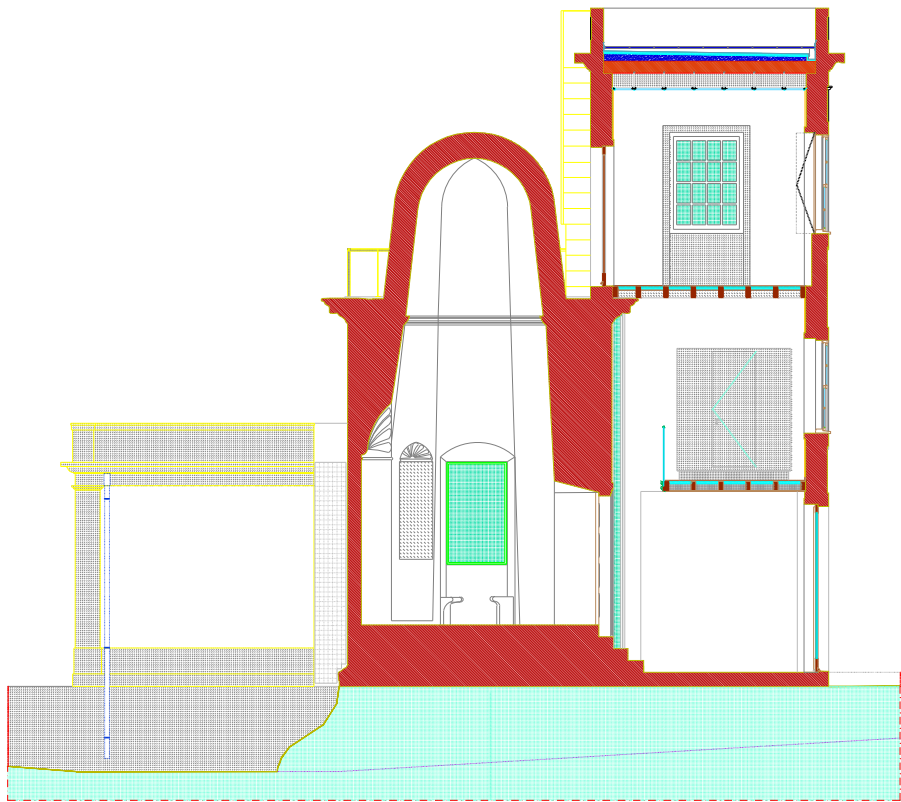


CORTE FF

PROJECTO DE RECUPERAÇÃO E VALORIZAÇÃO DO FAROL DE SÃO MIGUEL—O-ANJO	DEZEMBRO 2006	ESC. 1:50
IPPAR	substituído por:	
PROJECTO BASE	substituído por:	
ALÇADO NASCENTE + CORTE FF	ATELIER 15, arquitectura, lda.	109

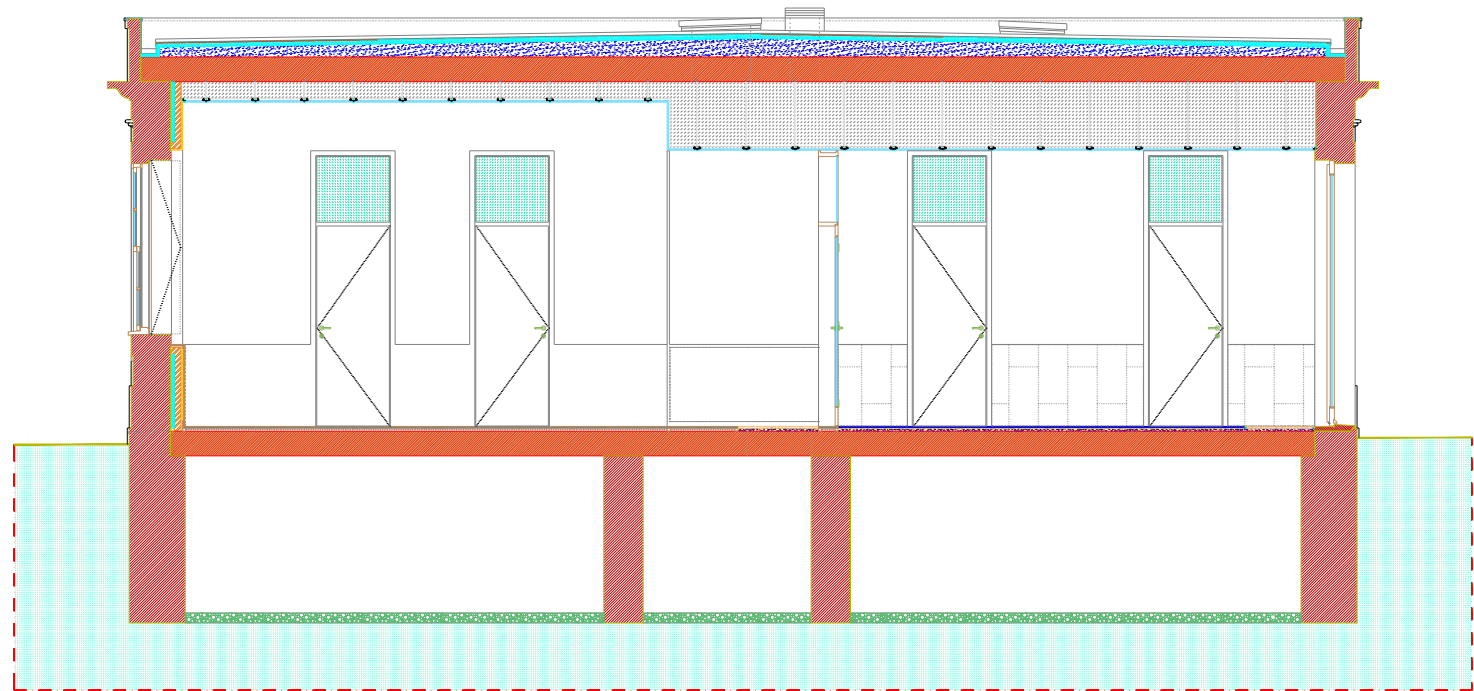


CORTE GG'

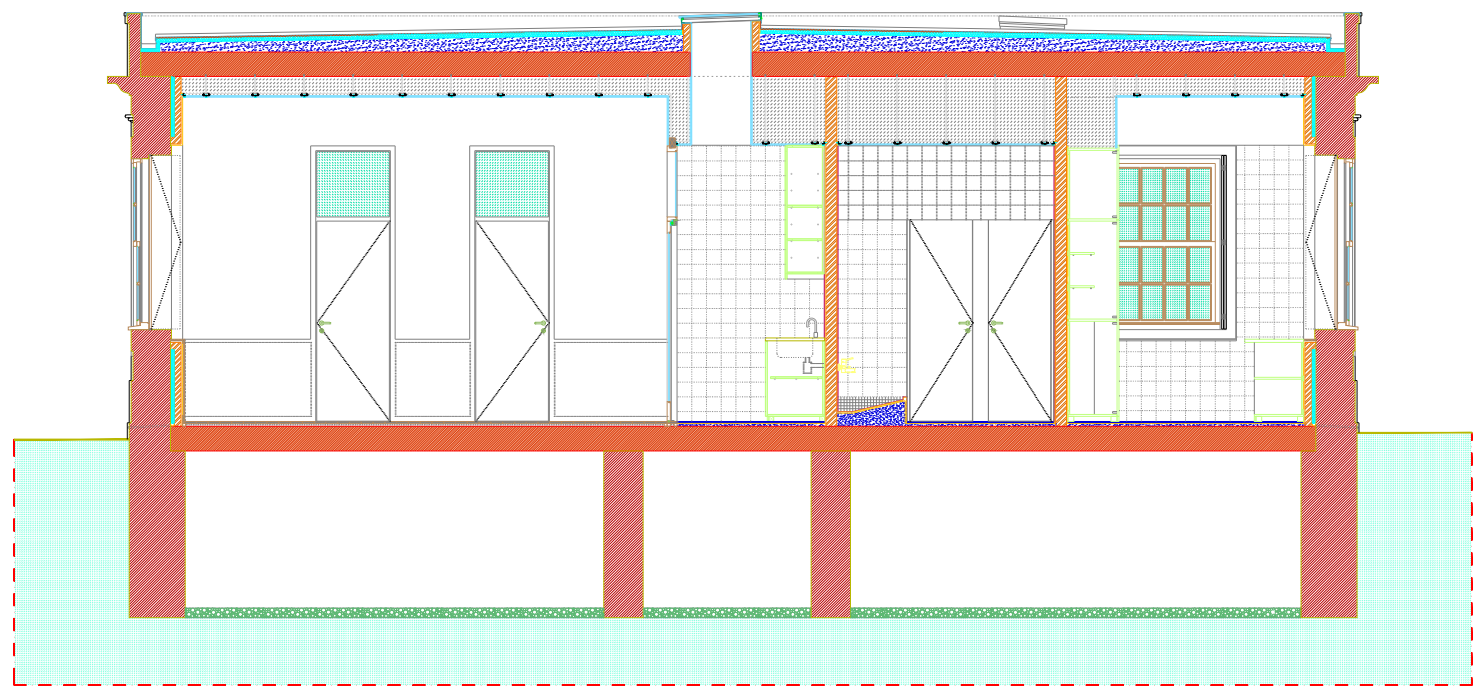


CORTE HH'

PROJECTO DE RECUPERAÇÃO E VALORIZAÇÃO DO FAROL DE SÃO MIGUEL-O-ANJO		
IPPAR	DEZEMBRO 2006	ESC. 1:50
PROJECTO BASE	substituído por:	110
CORTES - GG' HH'	substituído por:	
	ATELIER 15, arquitectura, lda.	

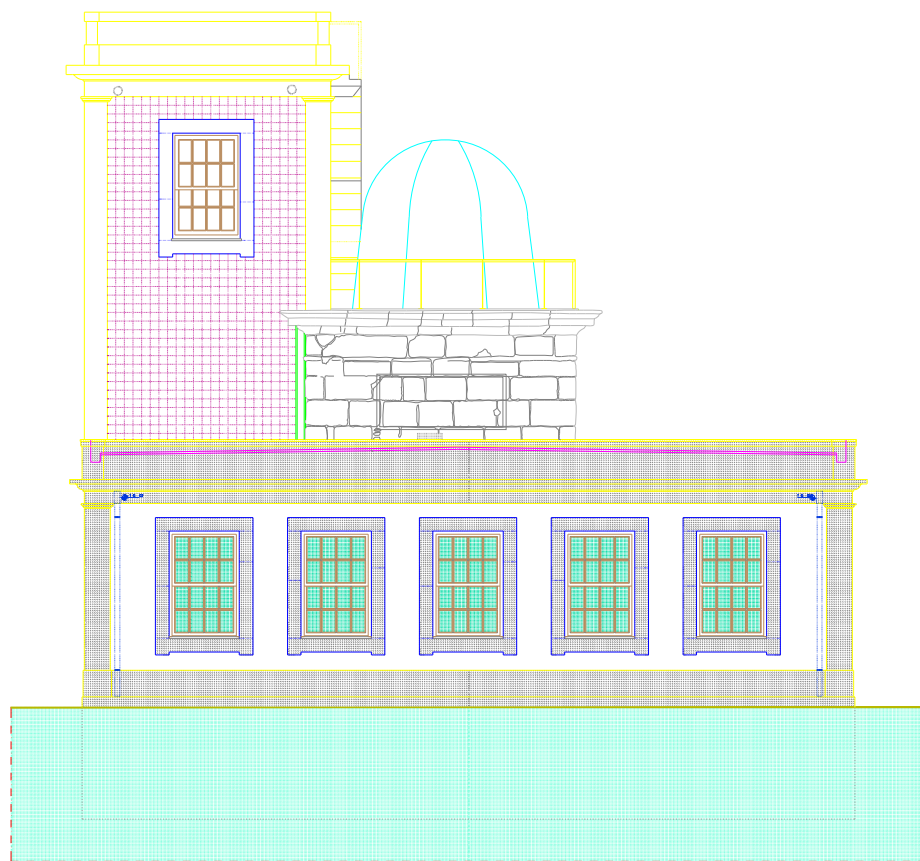


ALÇADO POENTE

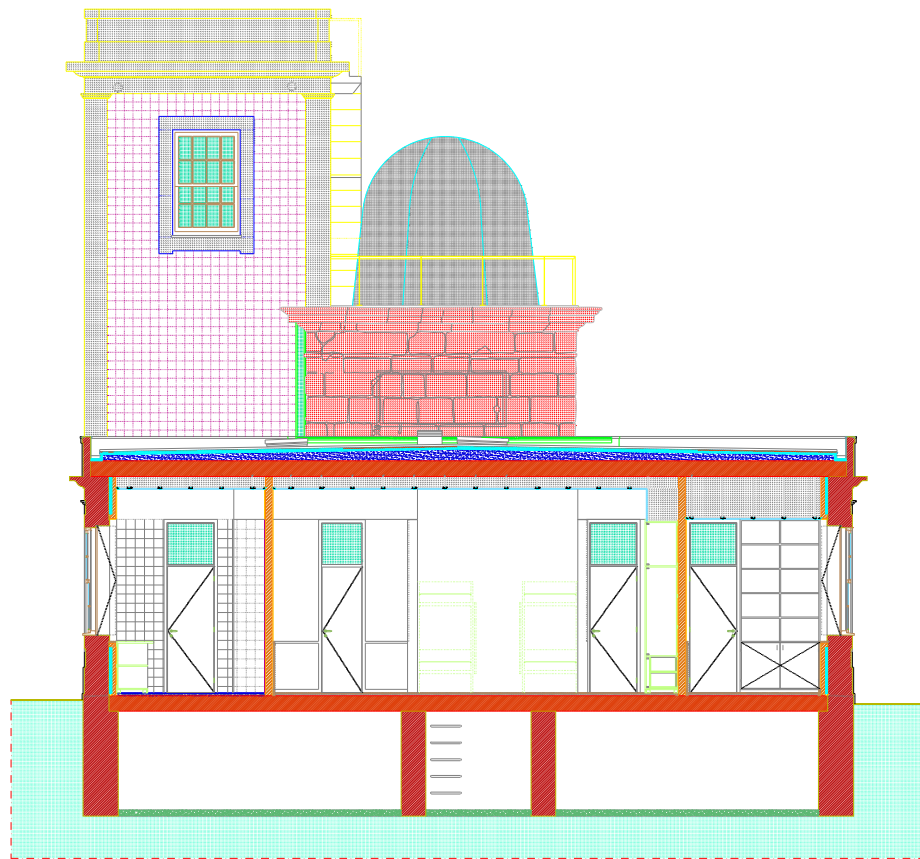


CORTE II

PROJECTO DE RECUPERAÇÃO E VALORIZAÇÃO DO FAROL DE SÃO MIGUEL-O-ANJO		
#PAR	DEZEMBRO 2006	ESC. 1:50
PROJECTO BASE	substituído	
ALÇADO POENTE + CORTE II	substituído por:	111
	ATELIER 15, arquitectura, lda.	

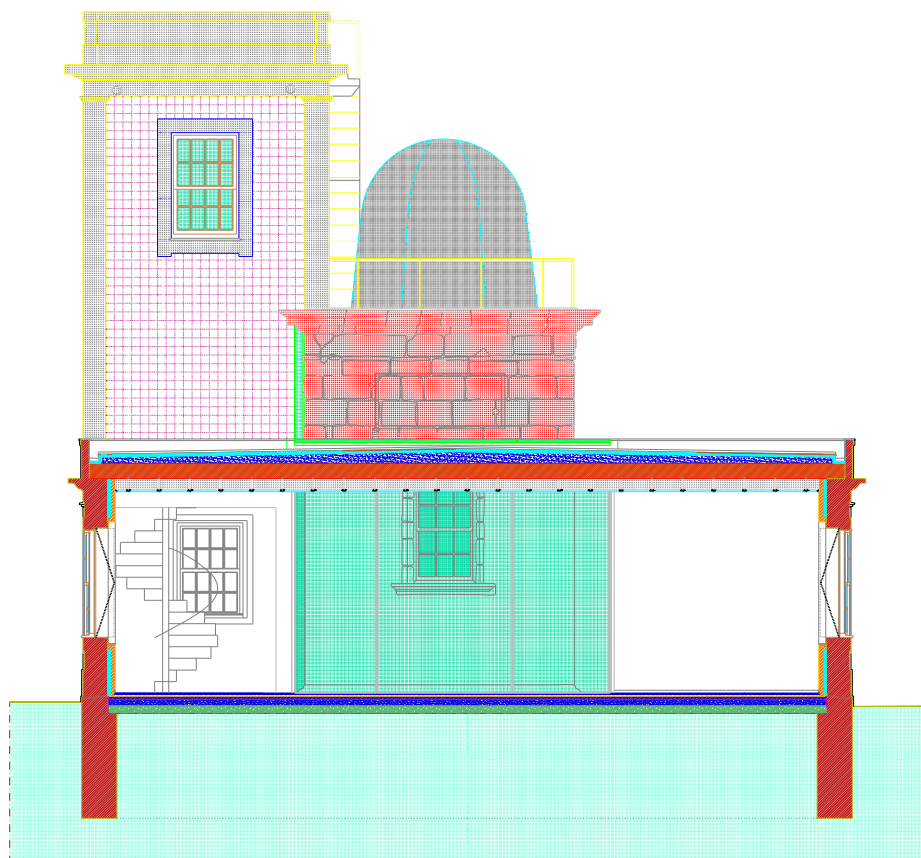

CORTE JJ

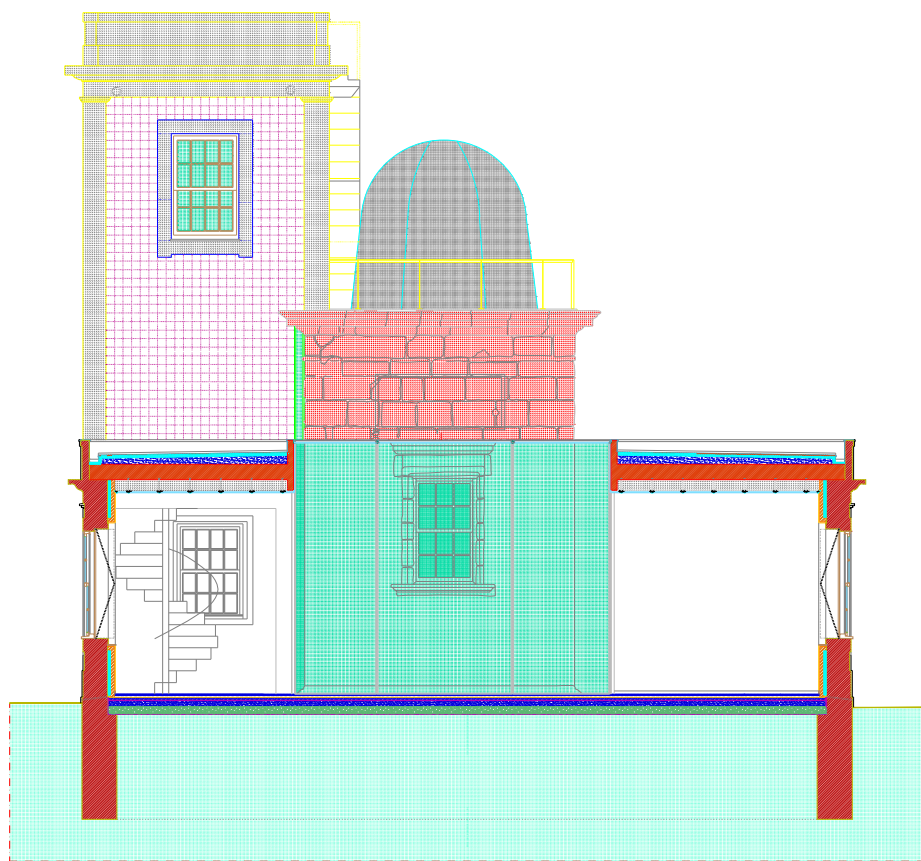

CORTE LL

PROJECTO DE RECUPERAÇÃO E VALORIZAÇÃO DO FAROL DE SÃO MIGUEL - O-ANJO		
IPPAR	DEZEMBRO 2006	ESC. 1:50
PROJECTO BASE	substituído	
CORTES - JJ LL	substituído por:	
	ATELIER 15, arquitectura, lda.	