



P5 ALÇADO

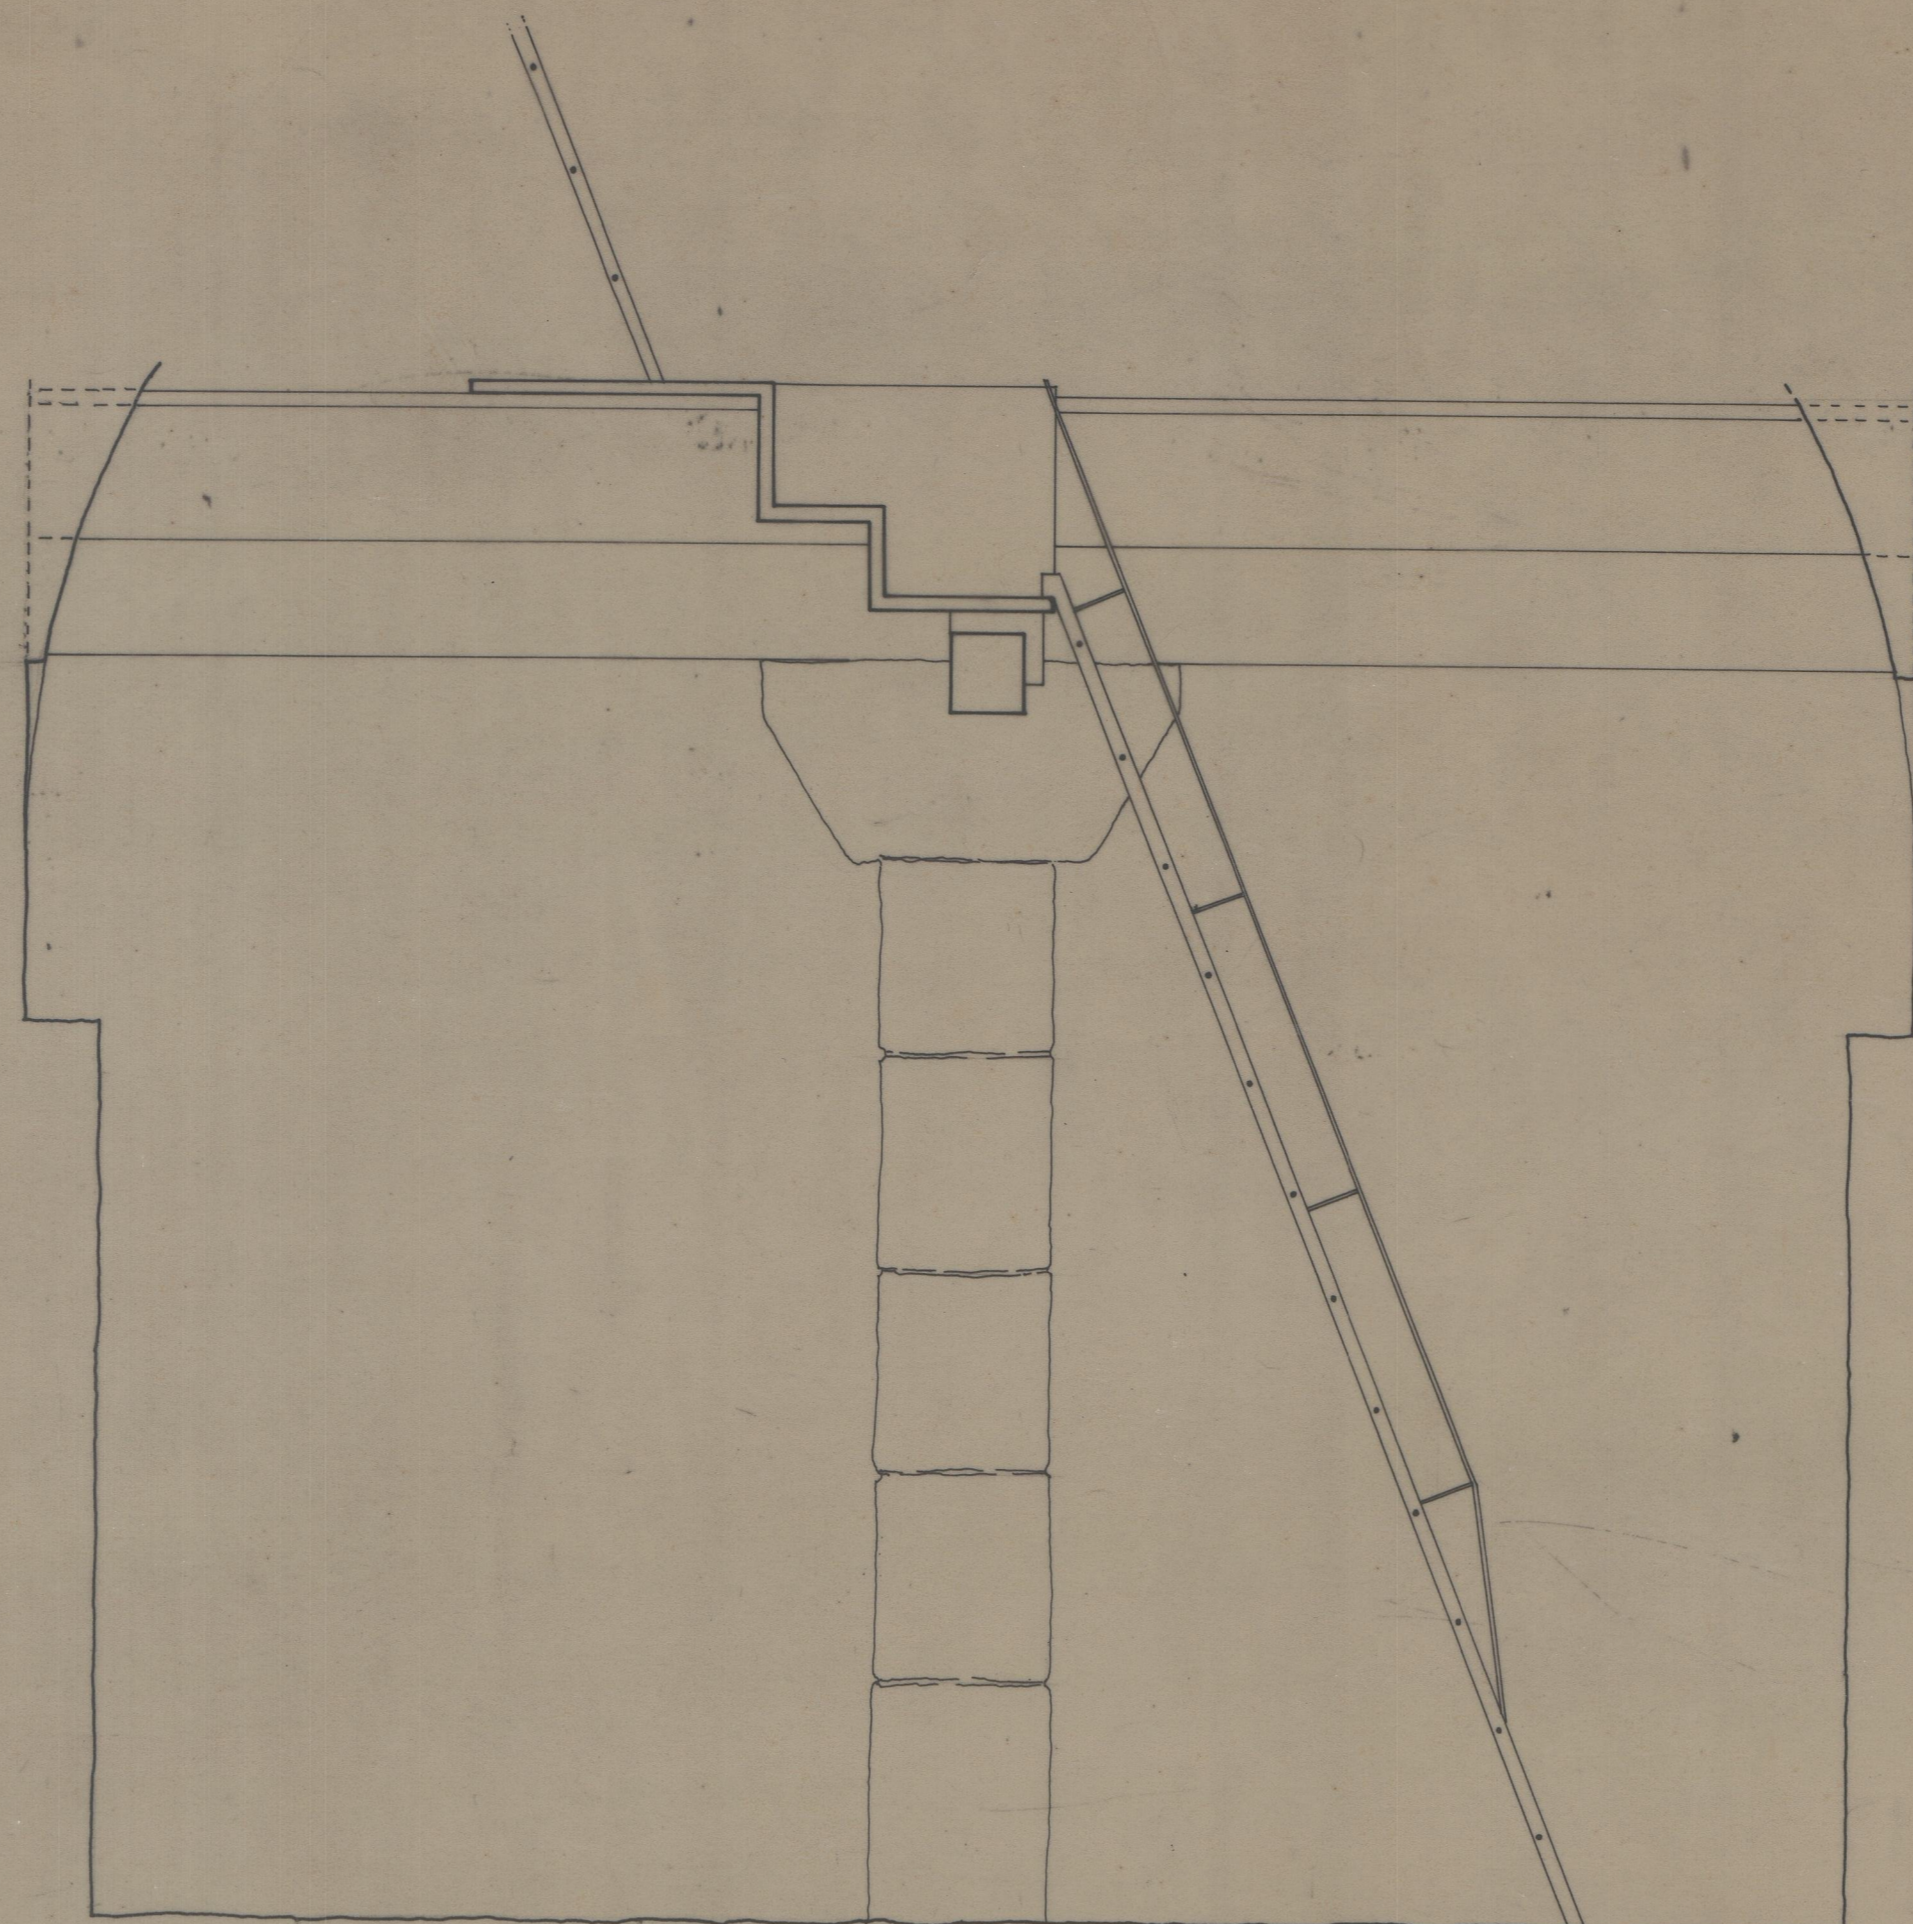


P5 CORTE C1

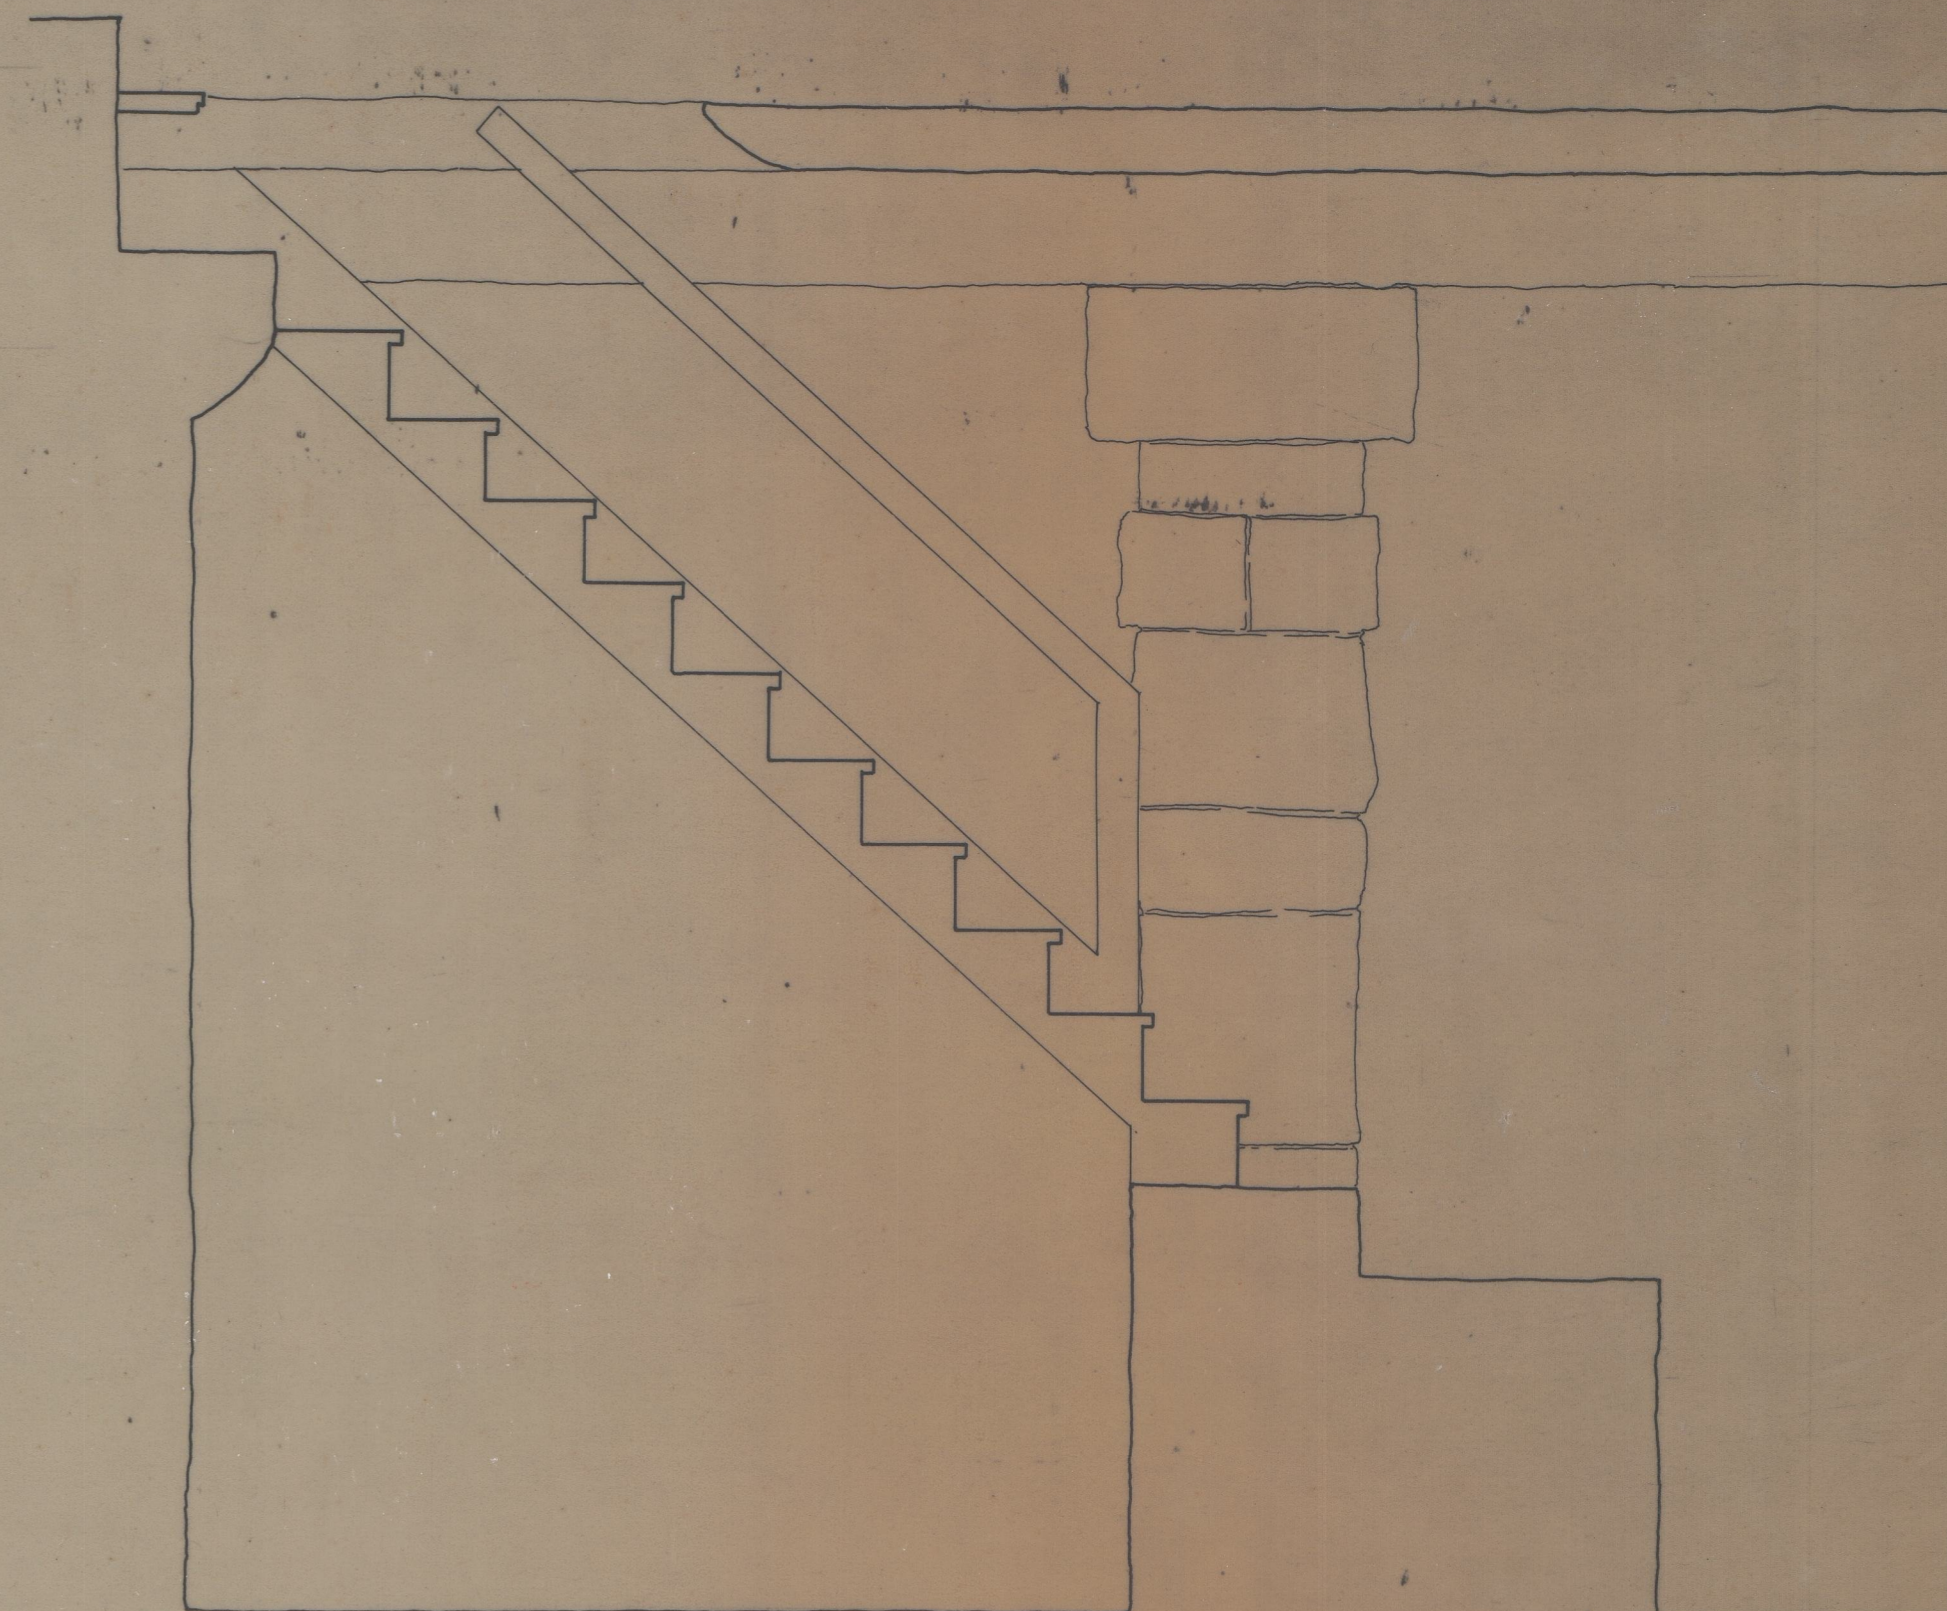


P4 CORTE C2

C1

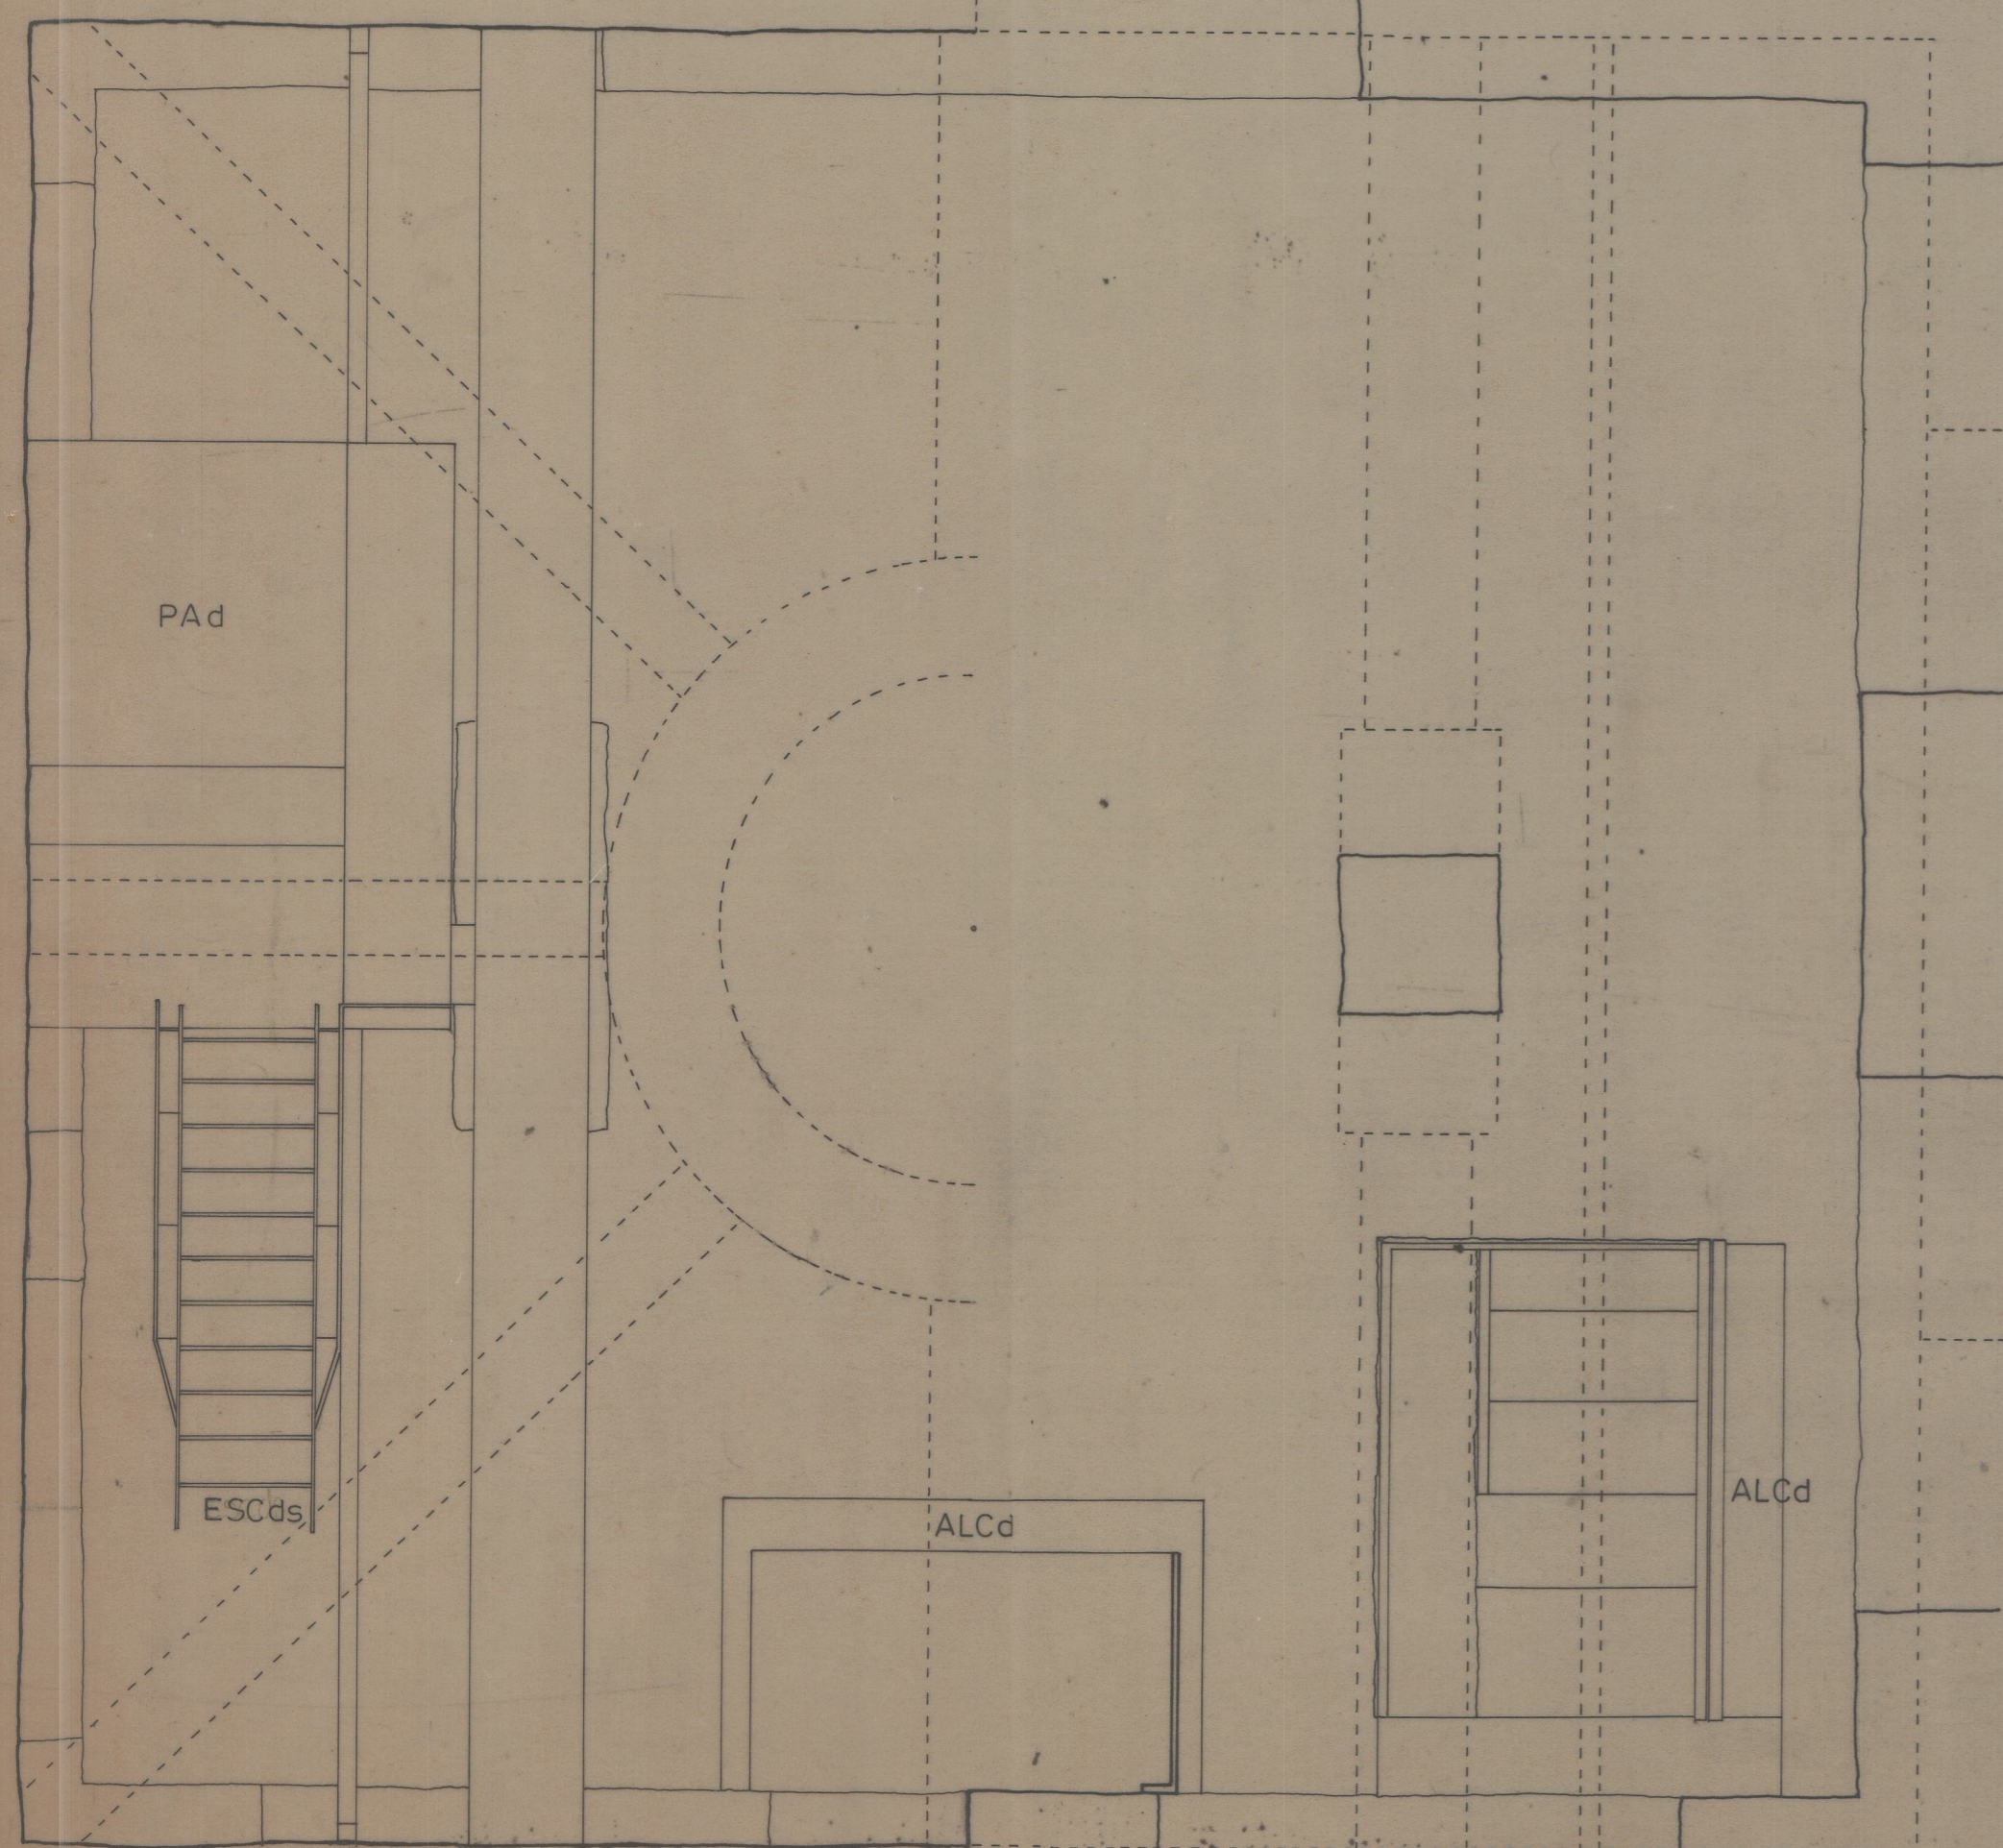

P5 PLANTA

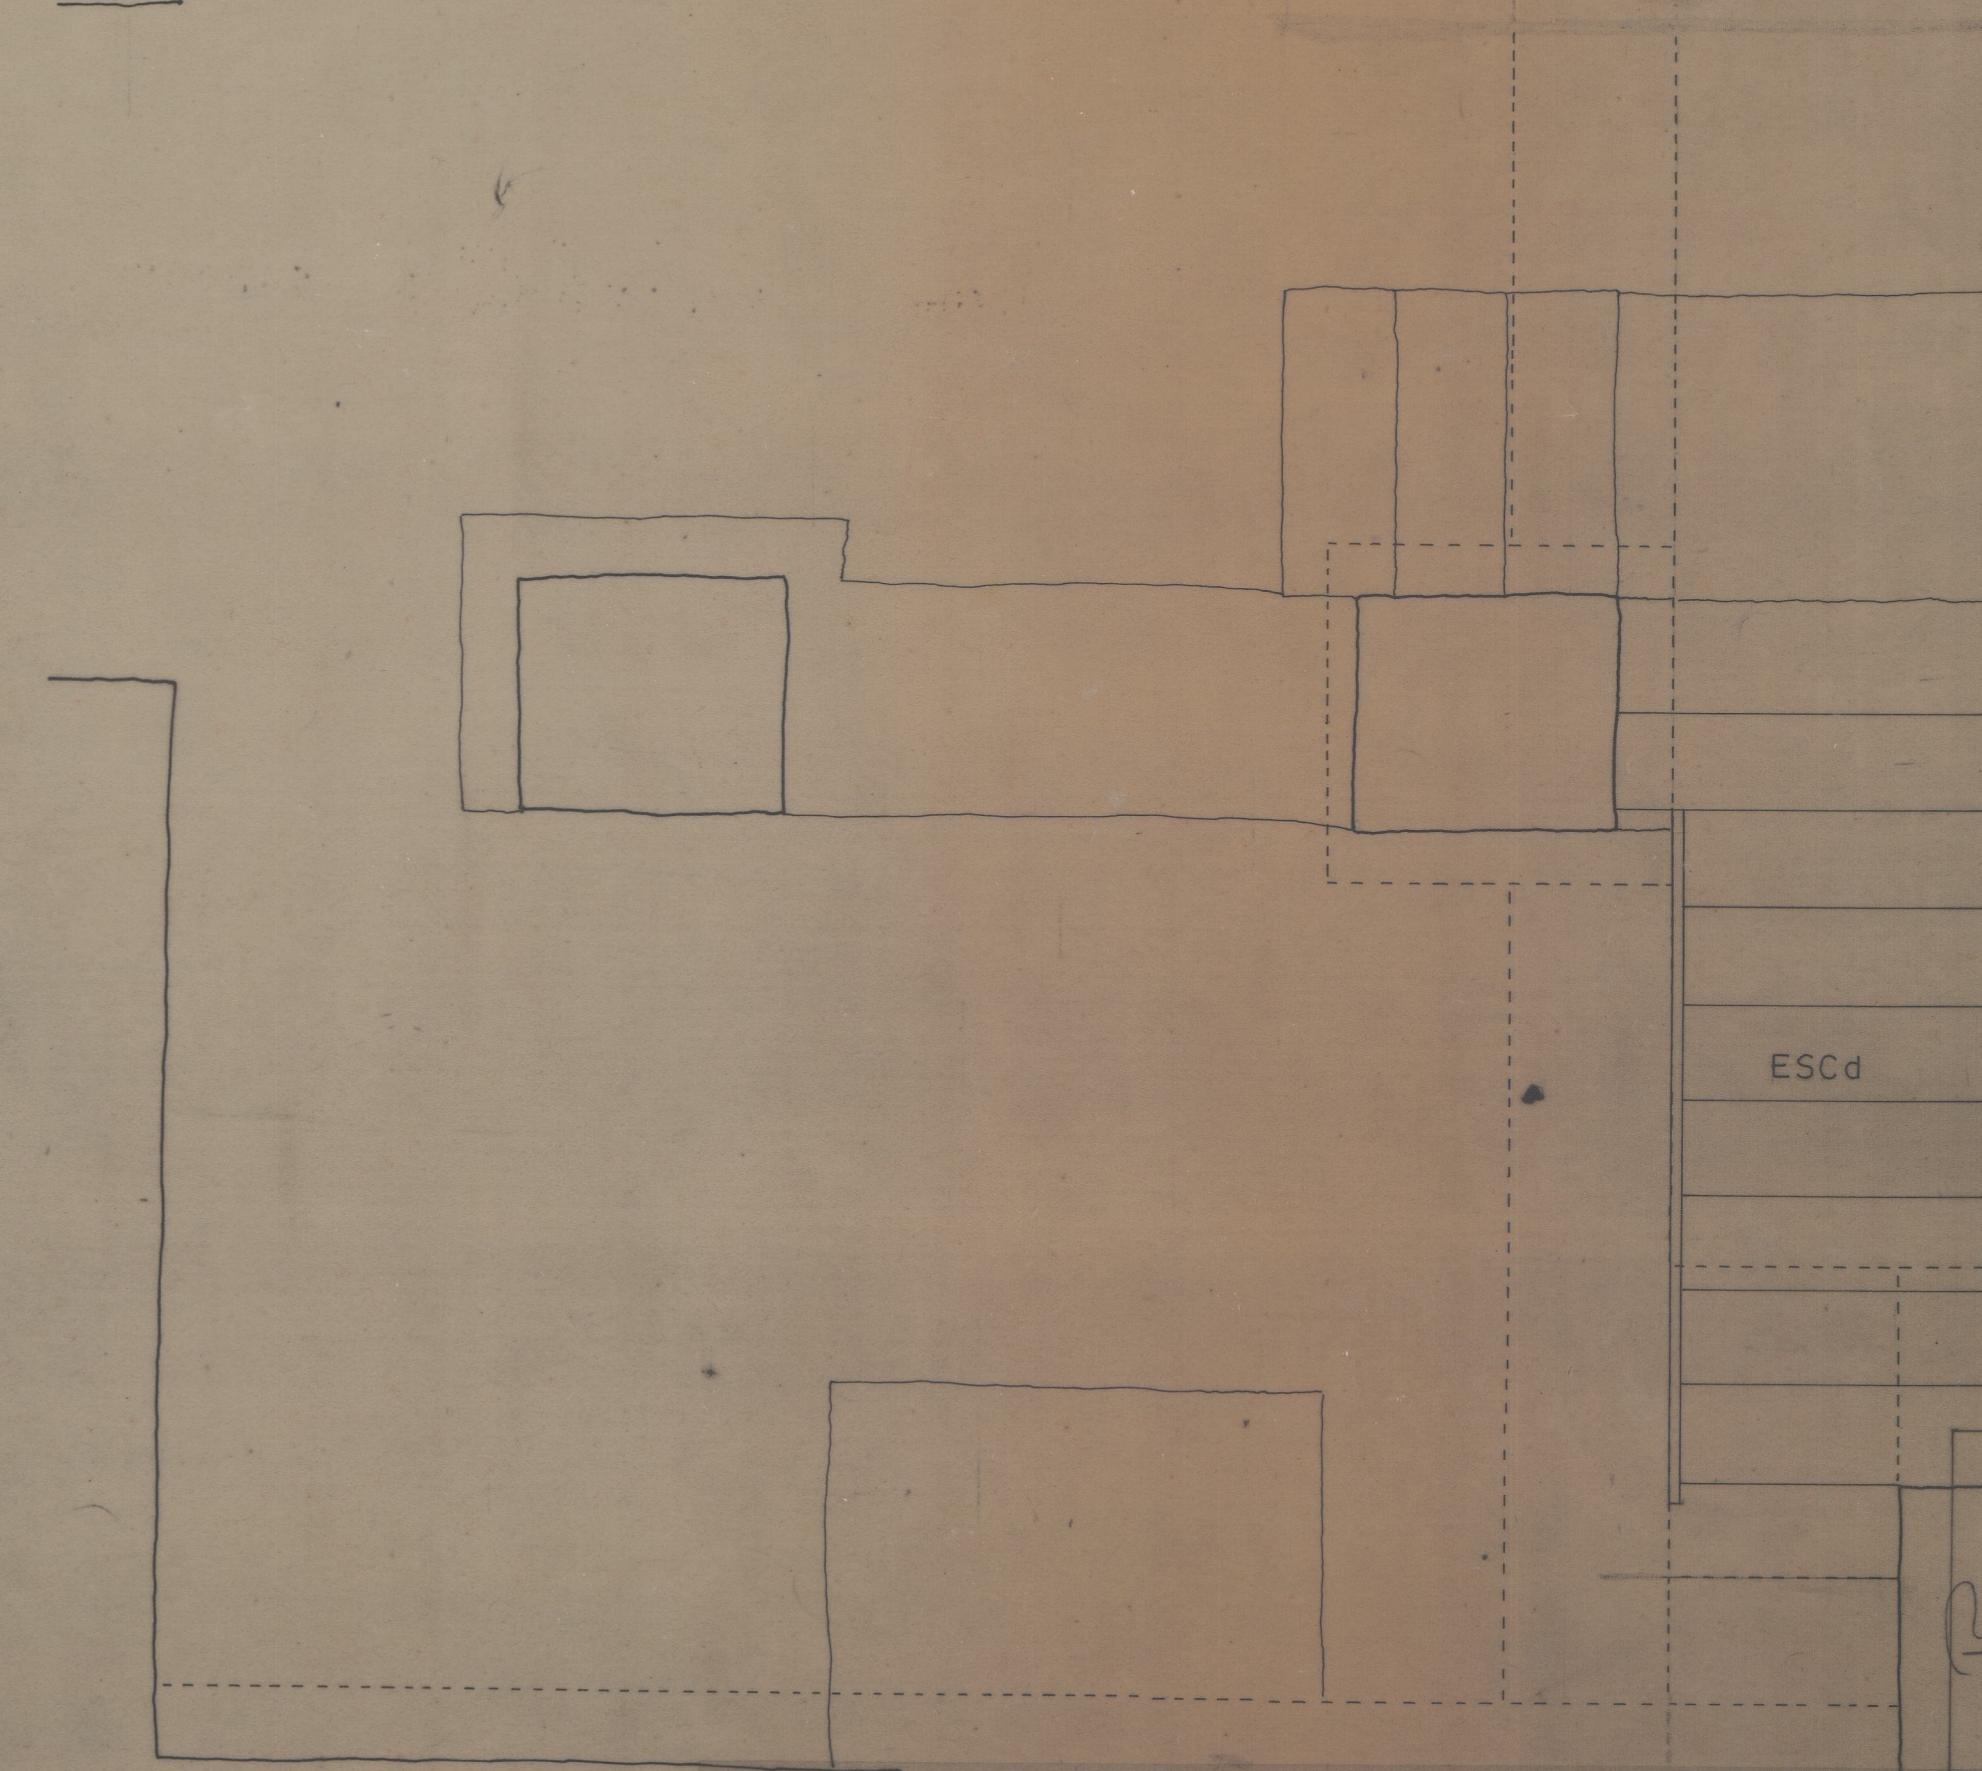

P4 PLANTA

F. Távora
J. B. Távora
Arquitetos
Lúcia Celestina

TODAS AS DIMENSÕES, COTAS E FORMENORIZAÇÃO SERÃO CONFIRMADAS EM OBRA

INSTITUTO PORTUGUÊS DO PATRIMÓNIO ARQUITECTÓNICO E ARQUEOLÓGICO
SÉ CATEDRAL DO PORTO
REABILITAÇÃO DE COBERTURAS E DE VÃOS
PROJECTO DE EXECUÇÃO - ESTADO ACTUAL, DEMOLIÇÕES
PLANTAS E CORTES - PISO 4, PISO 5

F. TÁVORA &
J. B. TÁVORA
ARQUITECTOS, LDA.
NOVEMBRO 1997
DESENHO 315 PE.6
ESCALA 1:20

41-2008-1h
24-12-97