



CORTE C2

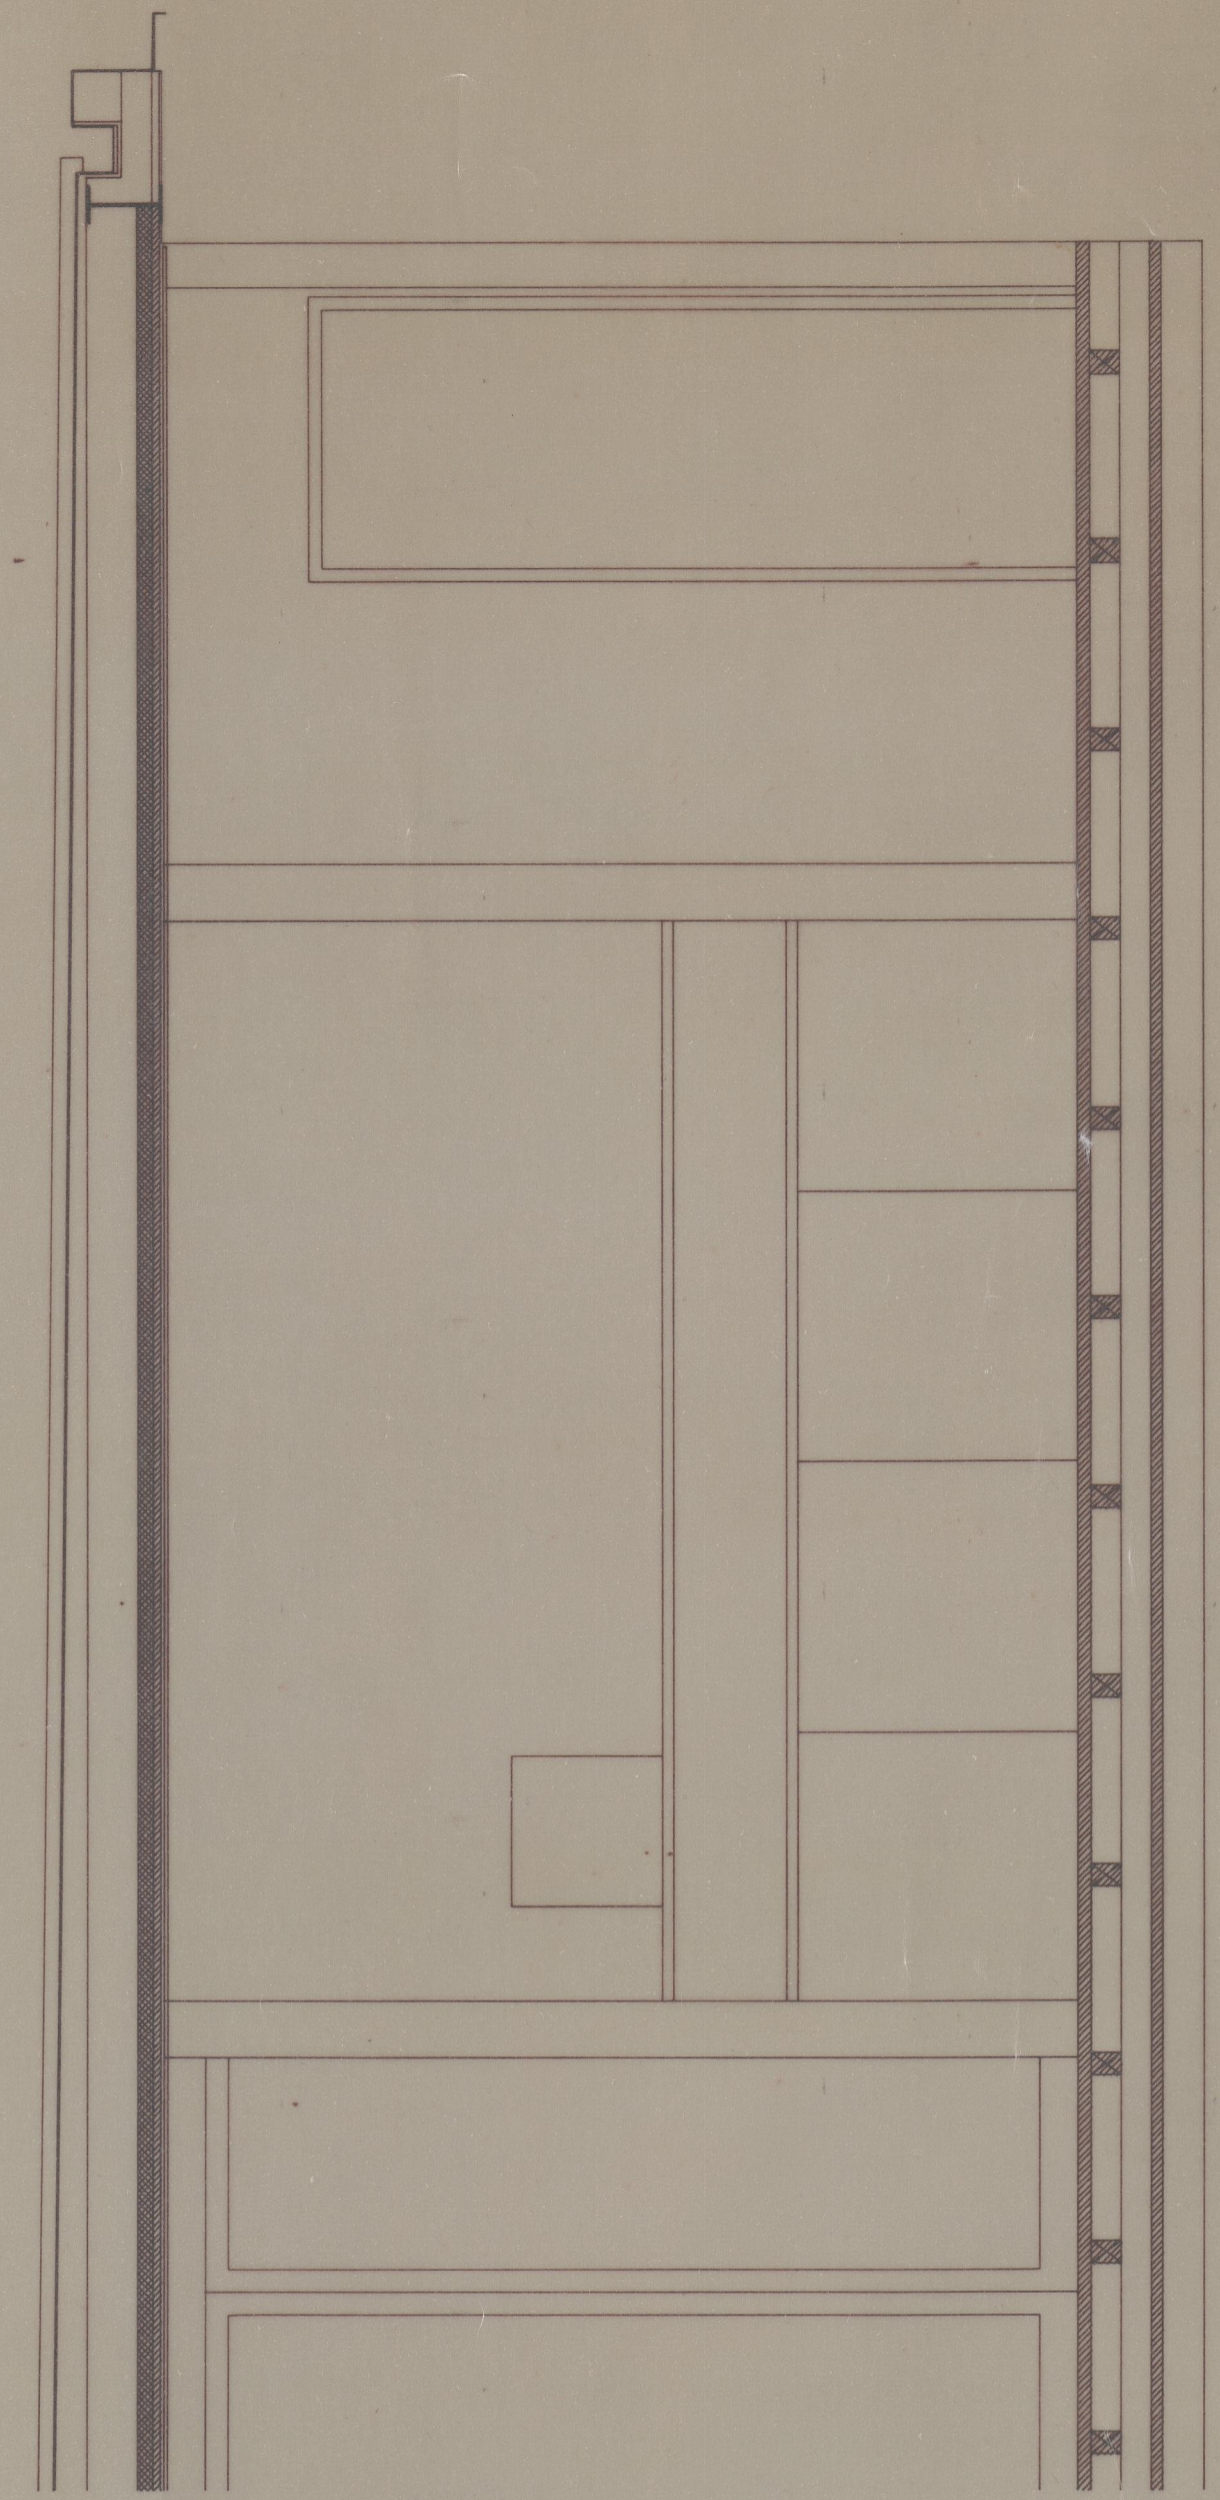

PLANTA



CORTE C3

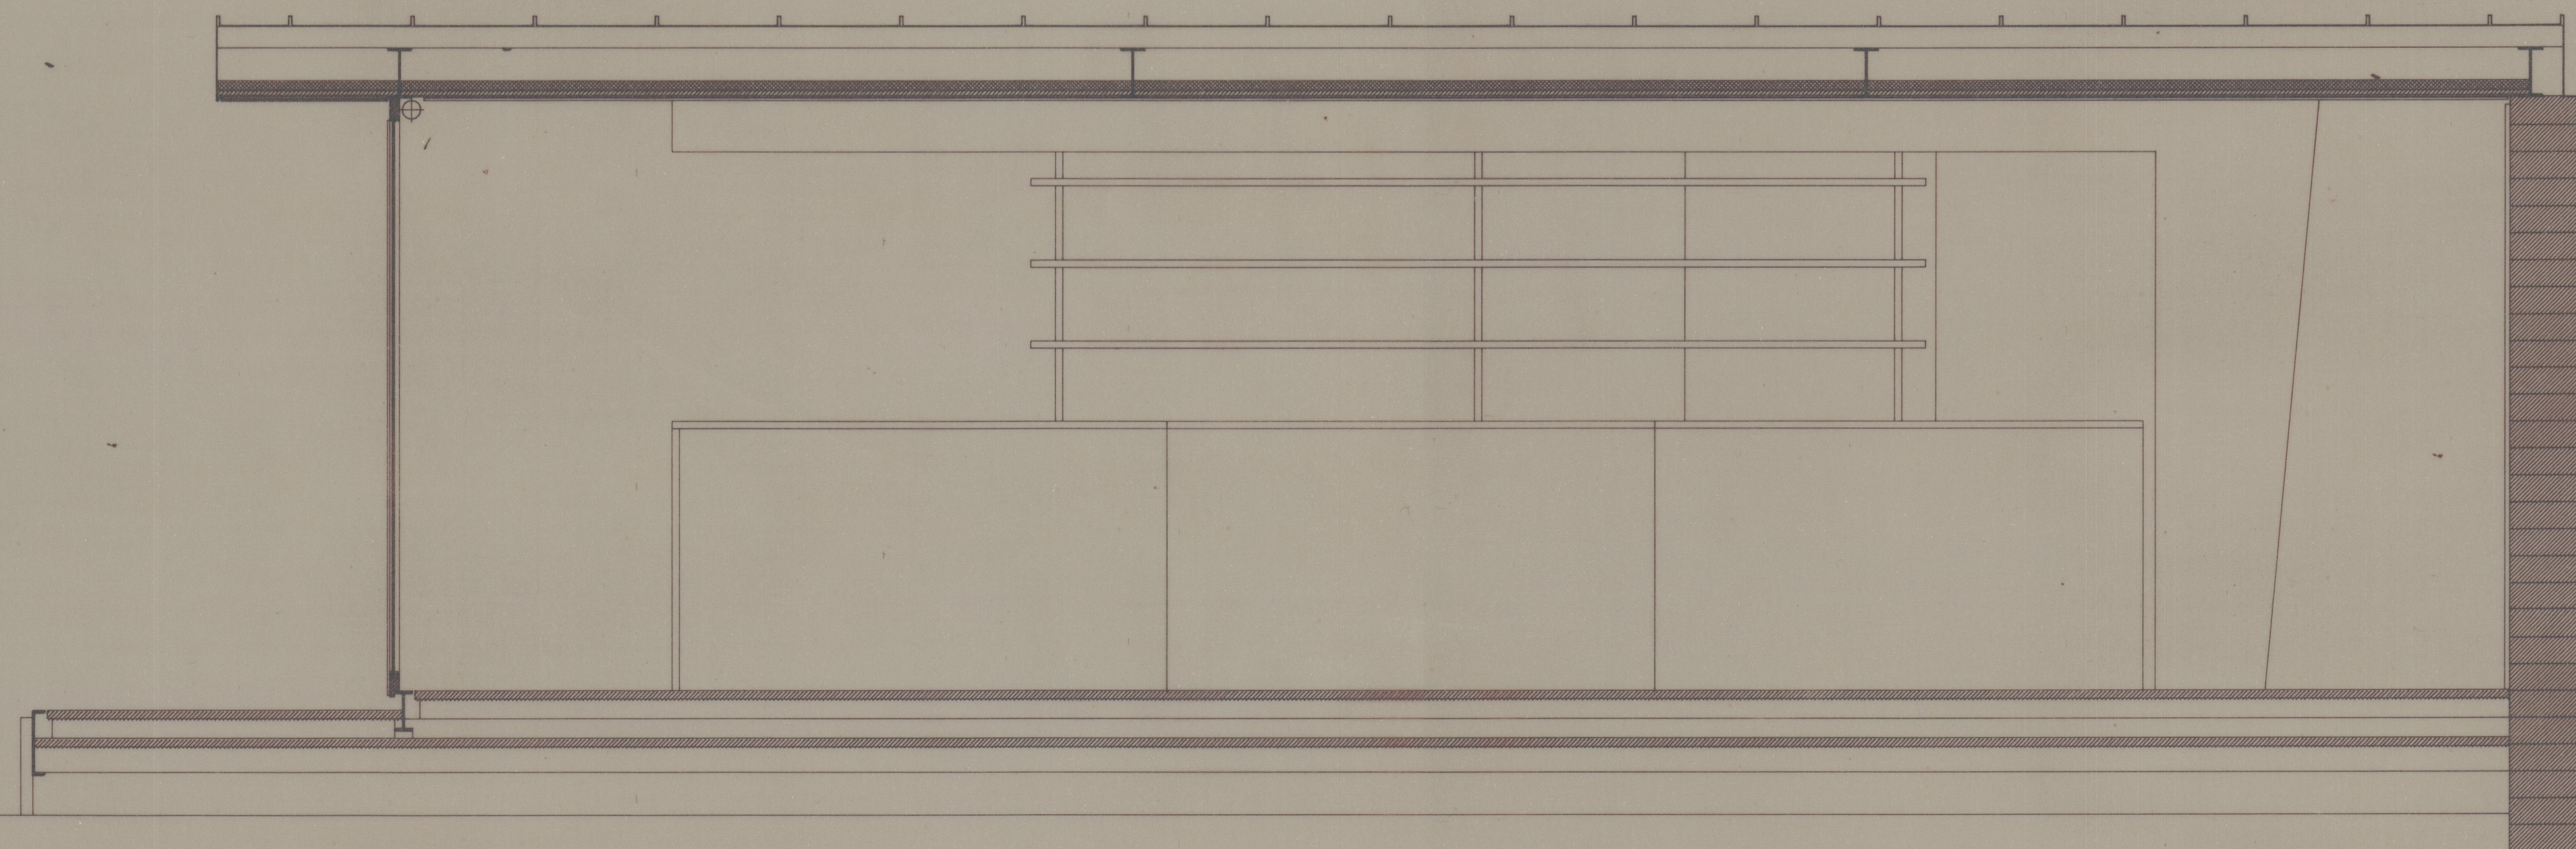

CORTE C1

41-3503
Pta 2716

CASTELO DE ANSIÃES - CARRAZEDA DE ANSIÃES	IPPAR	002
PROJECTO DE REVITALIZAÇÃO E SALVAGUARDA	PROJECTO DE EXECUÇÃO	P20-1
BAR/ESPLANADA - BALÇÃO E ZONA DE SERVIÇO		ESC. 1:20
FRANCISCO CUNHA arquitecto		NOV. 92