




PLANTA

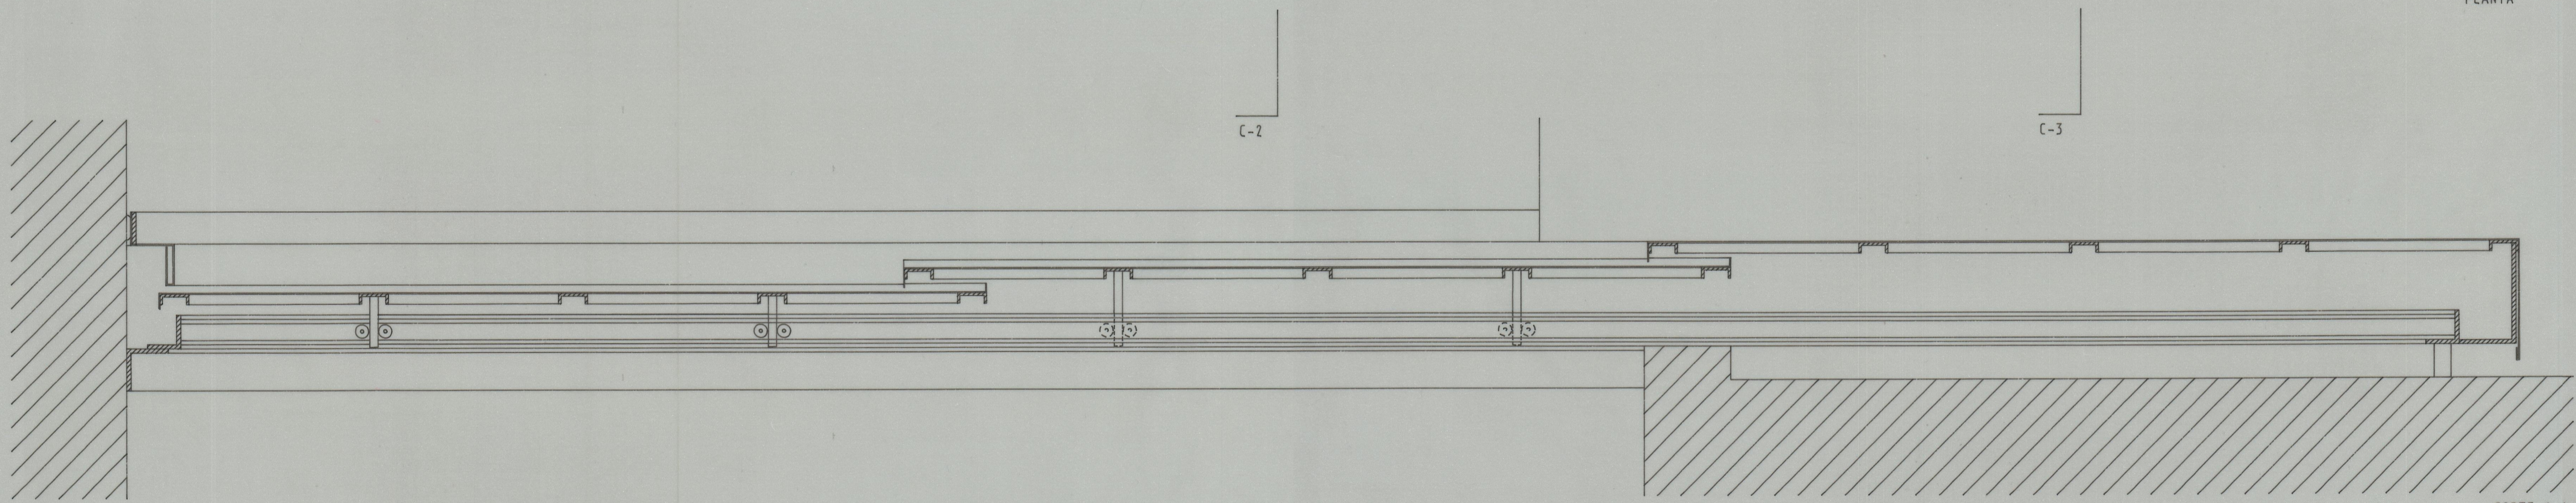

CORTE-1.1

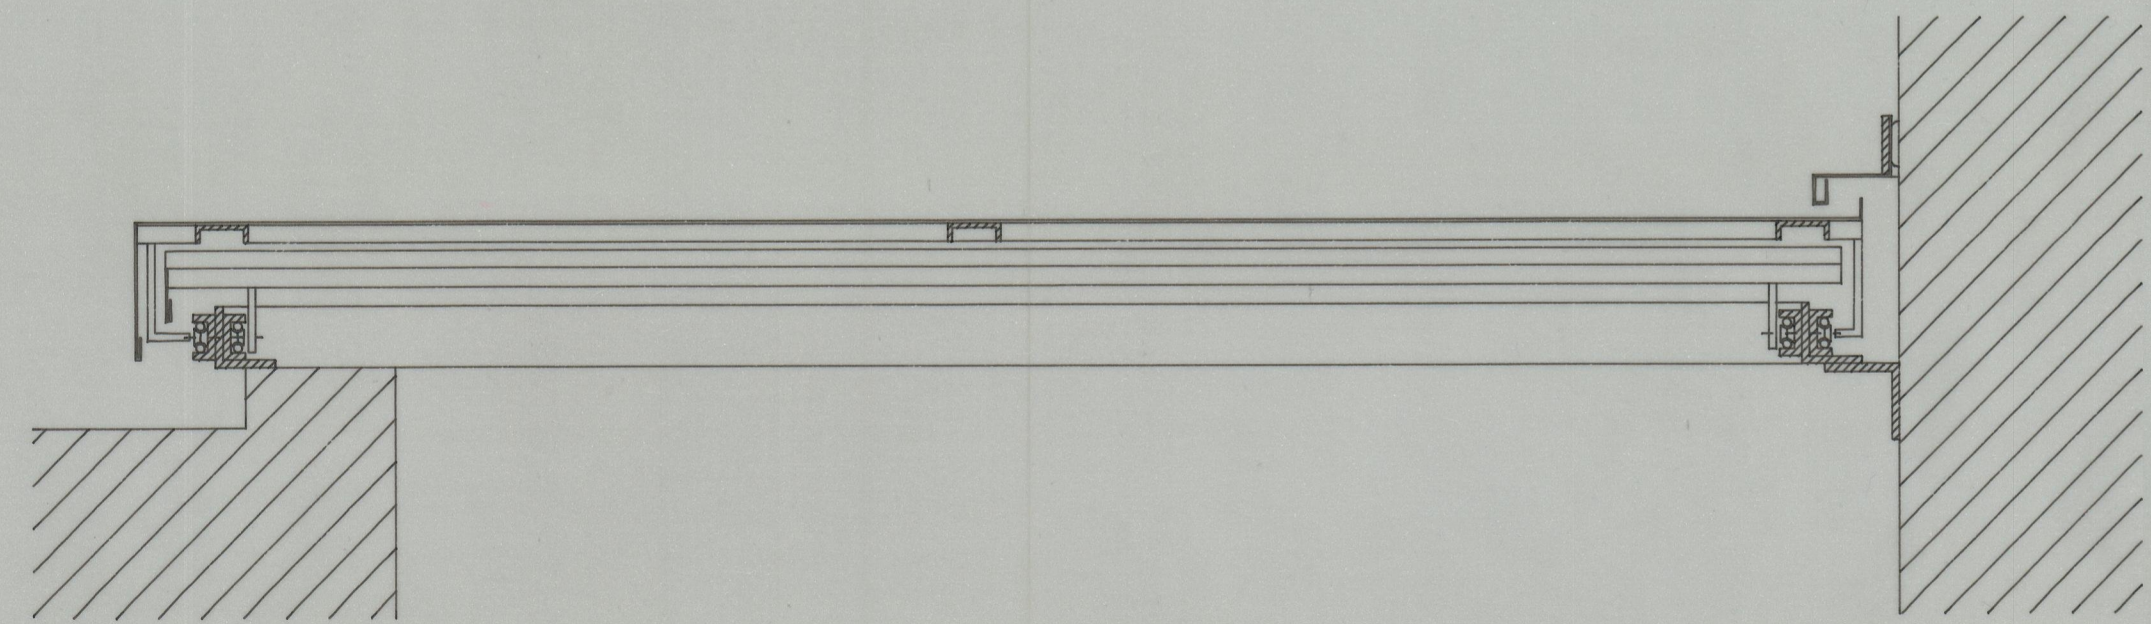

CORTE-2.2

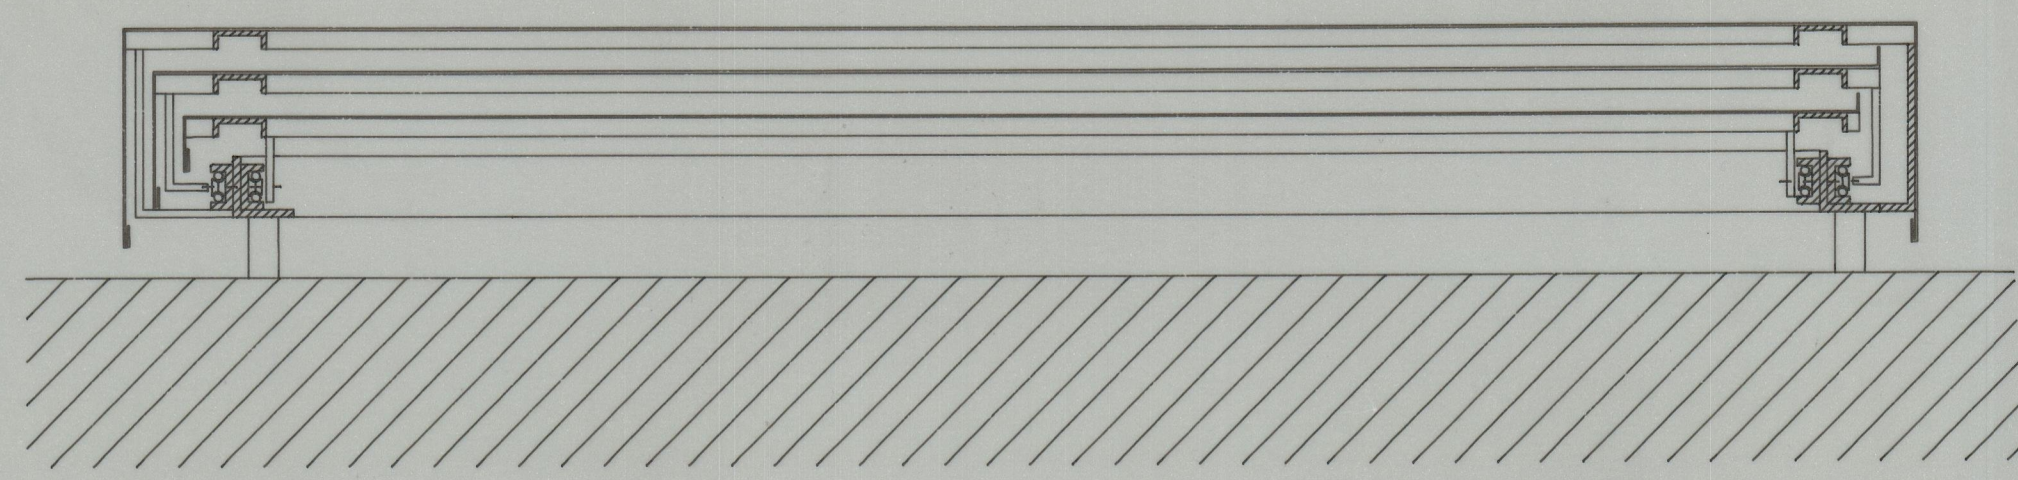

CORTE-3.3

ESTRUTURA EM PERFIS E CHAPA DE AÇO INOX

Colaboração:  
Ana Fortuna  
António Pedro Valente  
Carlos Torres  
Elisa Barros  
Daniel Moreira

IPPAR	SE DE BRAGA	Humberto Vieira / Abílio Mourão - Arquitectos
RECUPERAÇÃO DAS COBERTURAS E OUTROS TRABALHOS		PROJECTO DE EXECUÇÃO
ALÇAPÃO-TORRES SINEIRAS		Setembro 1995
PLANTA E CORTES		escala: 1/5

Gfa 2667  
U1-3552