




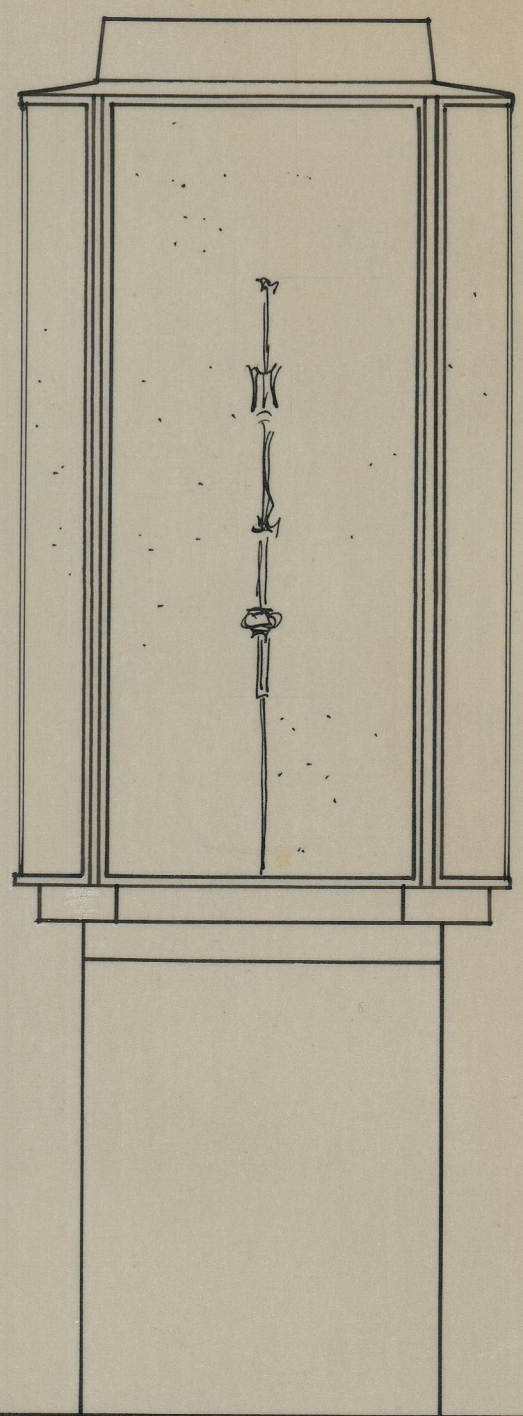

FRENTE

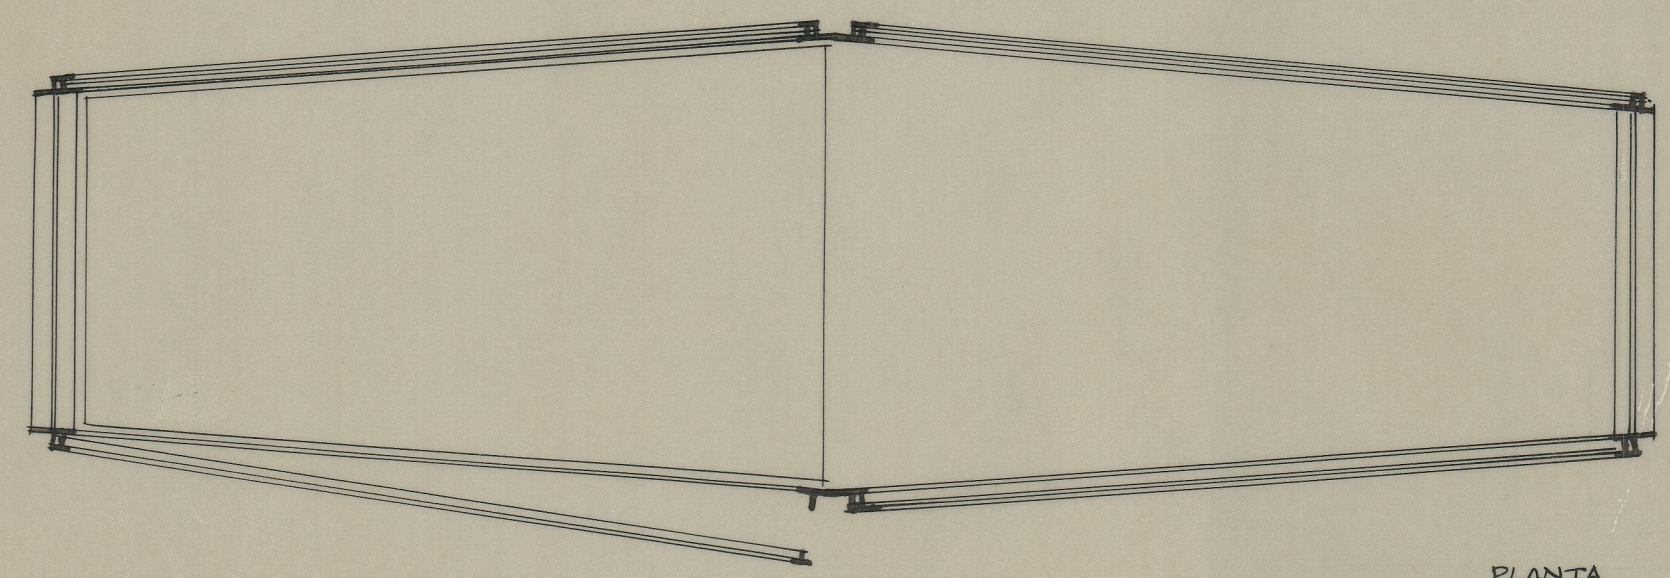

LADO

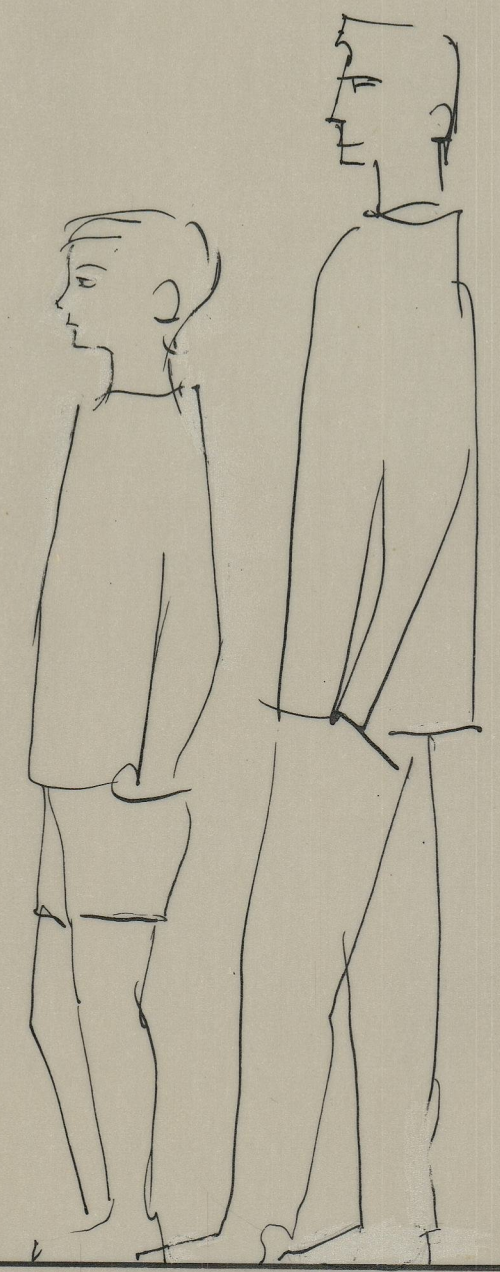

PLANTA

MUSEU DA SÉ DE BRAGA  
 ESTUDO DE VITRINAS  
 ESC 1/10