




PORMENOR DA ESTANTE
ESC - 1:5

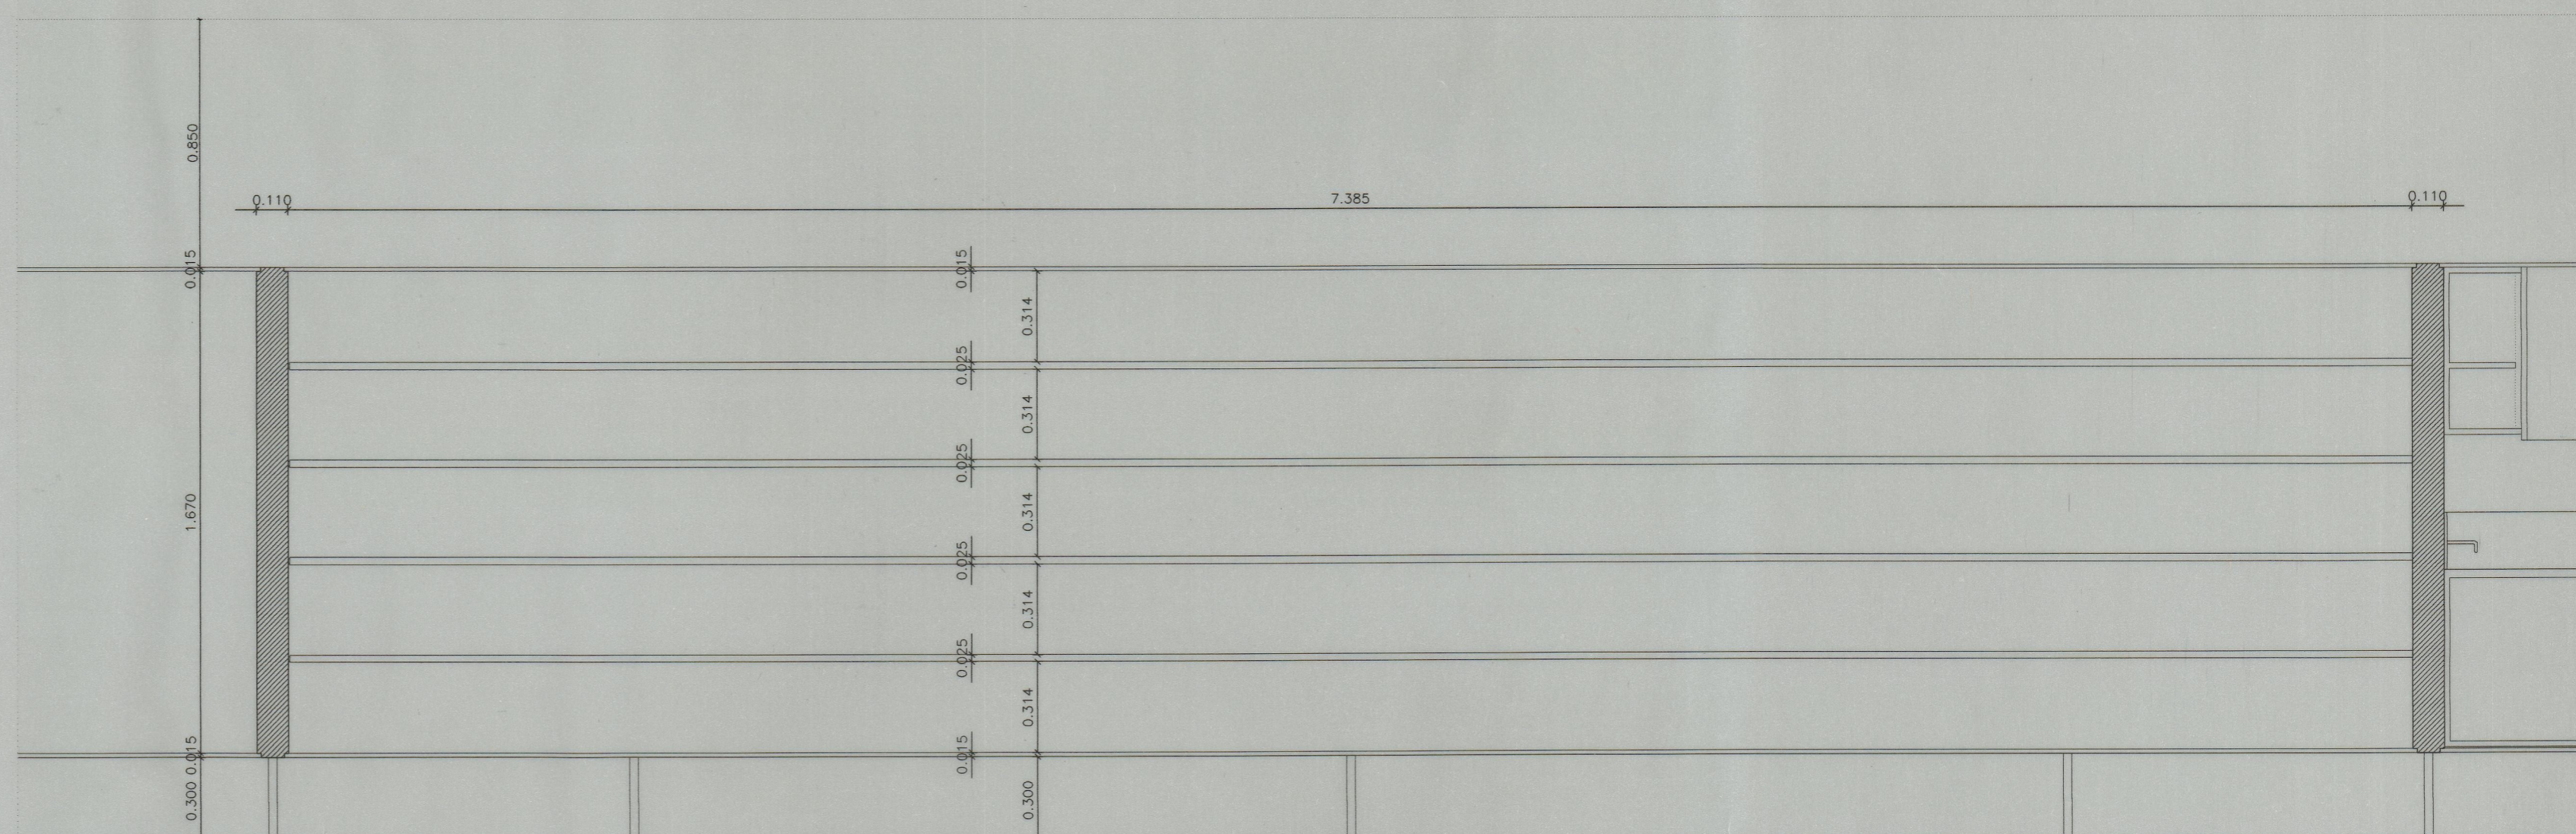

CORTE 1

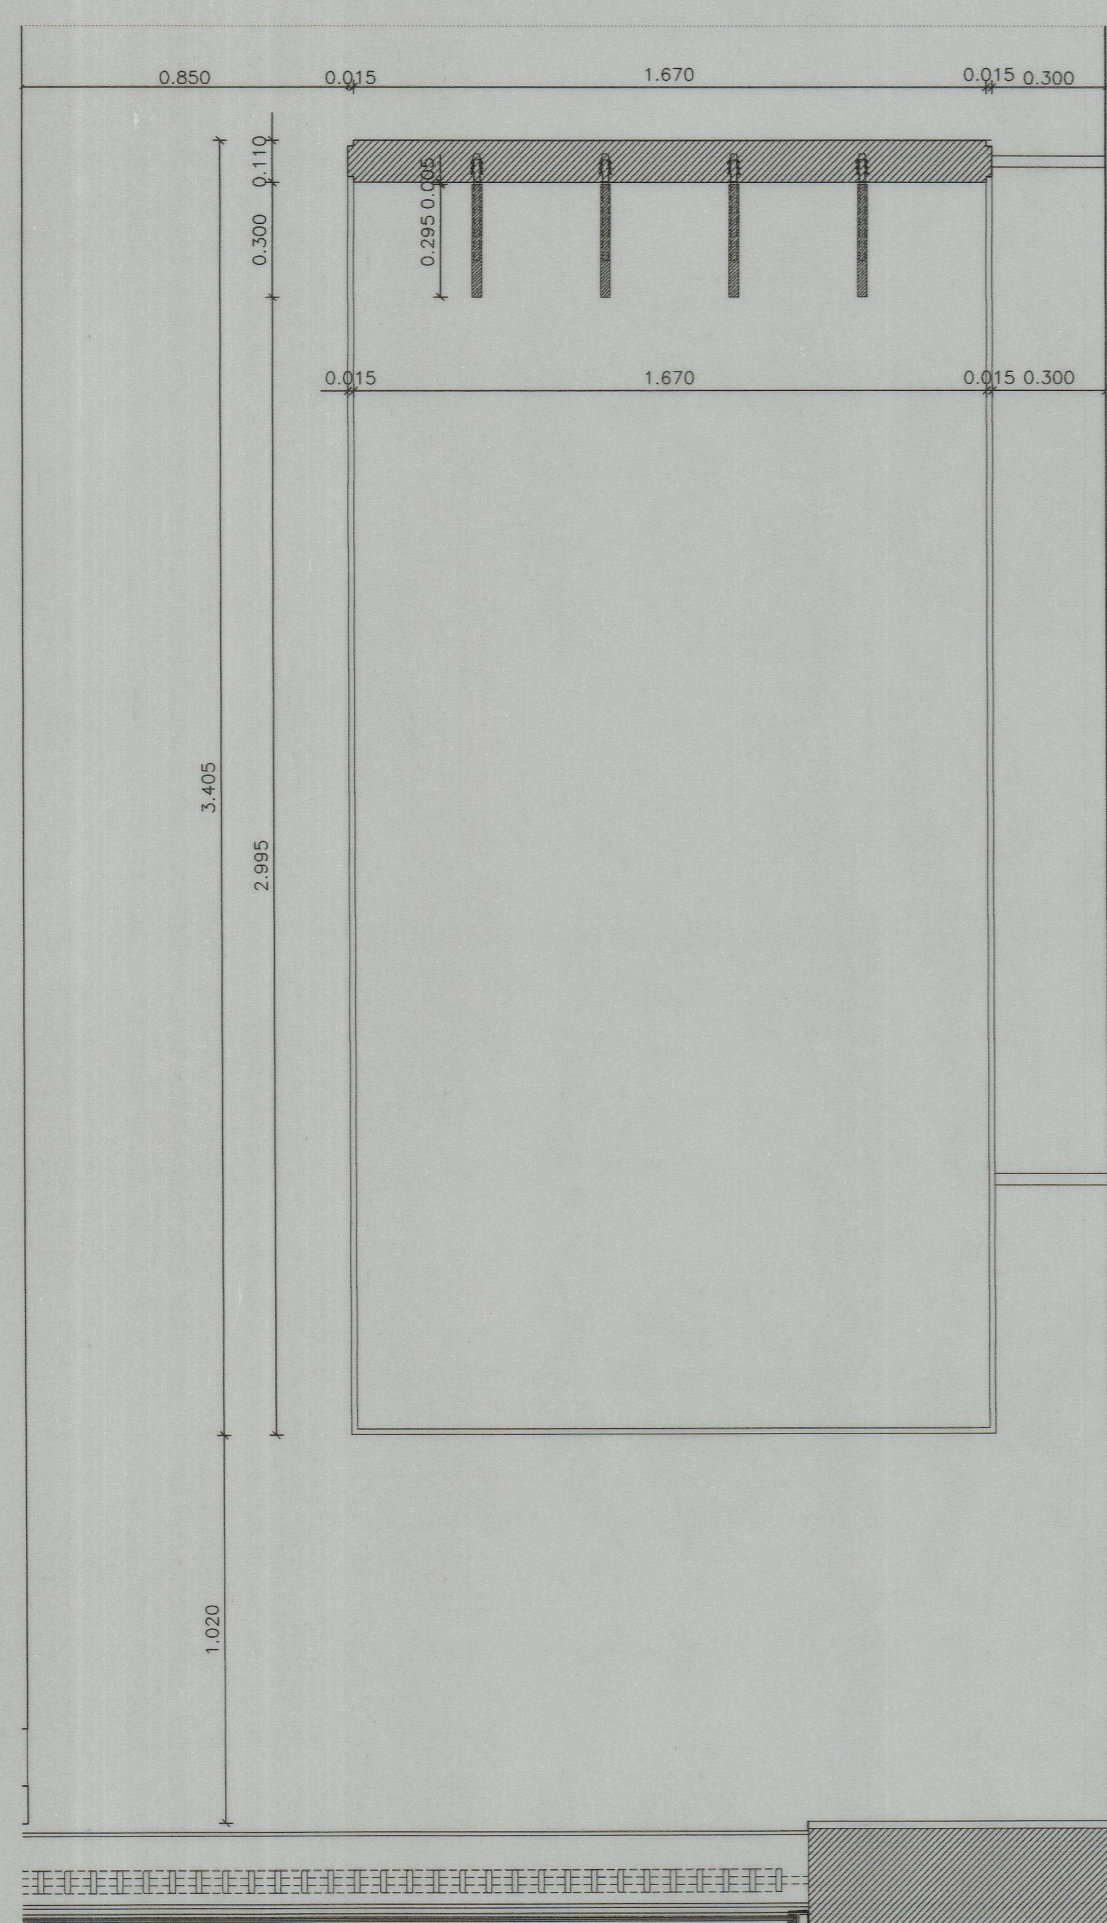

CORTE 2

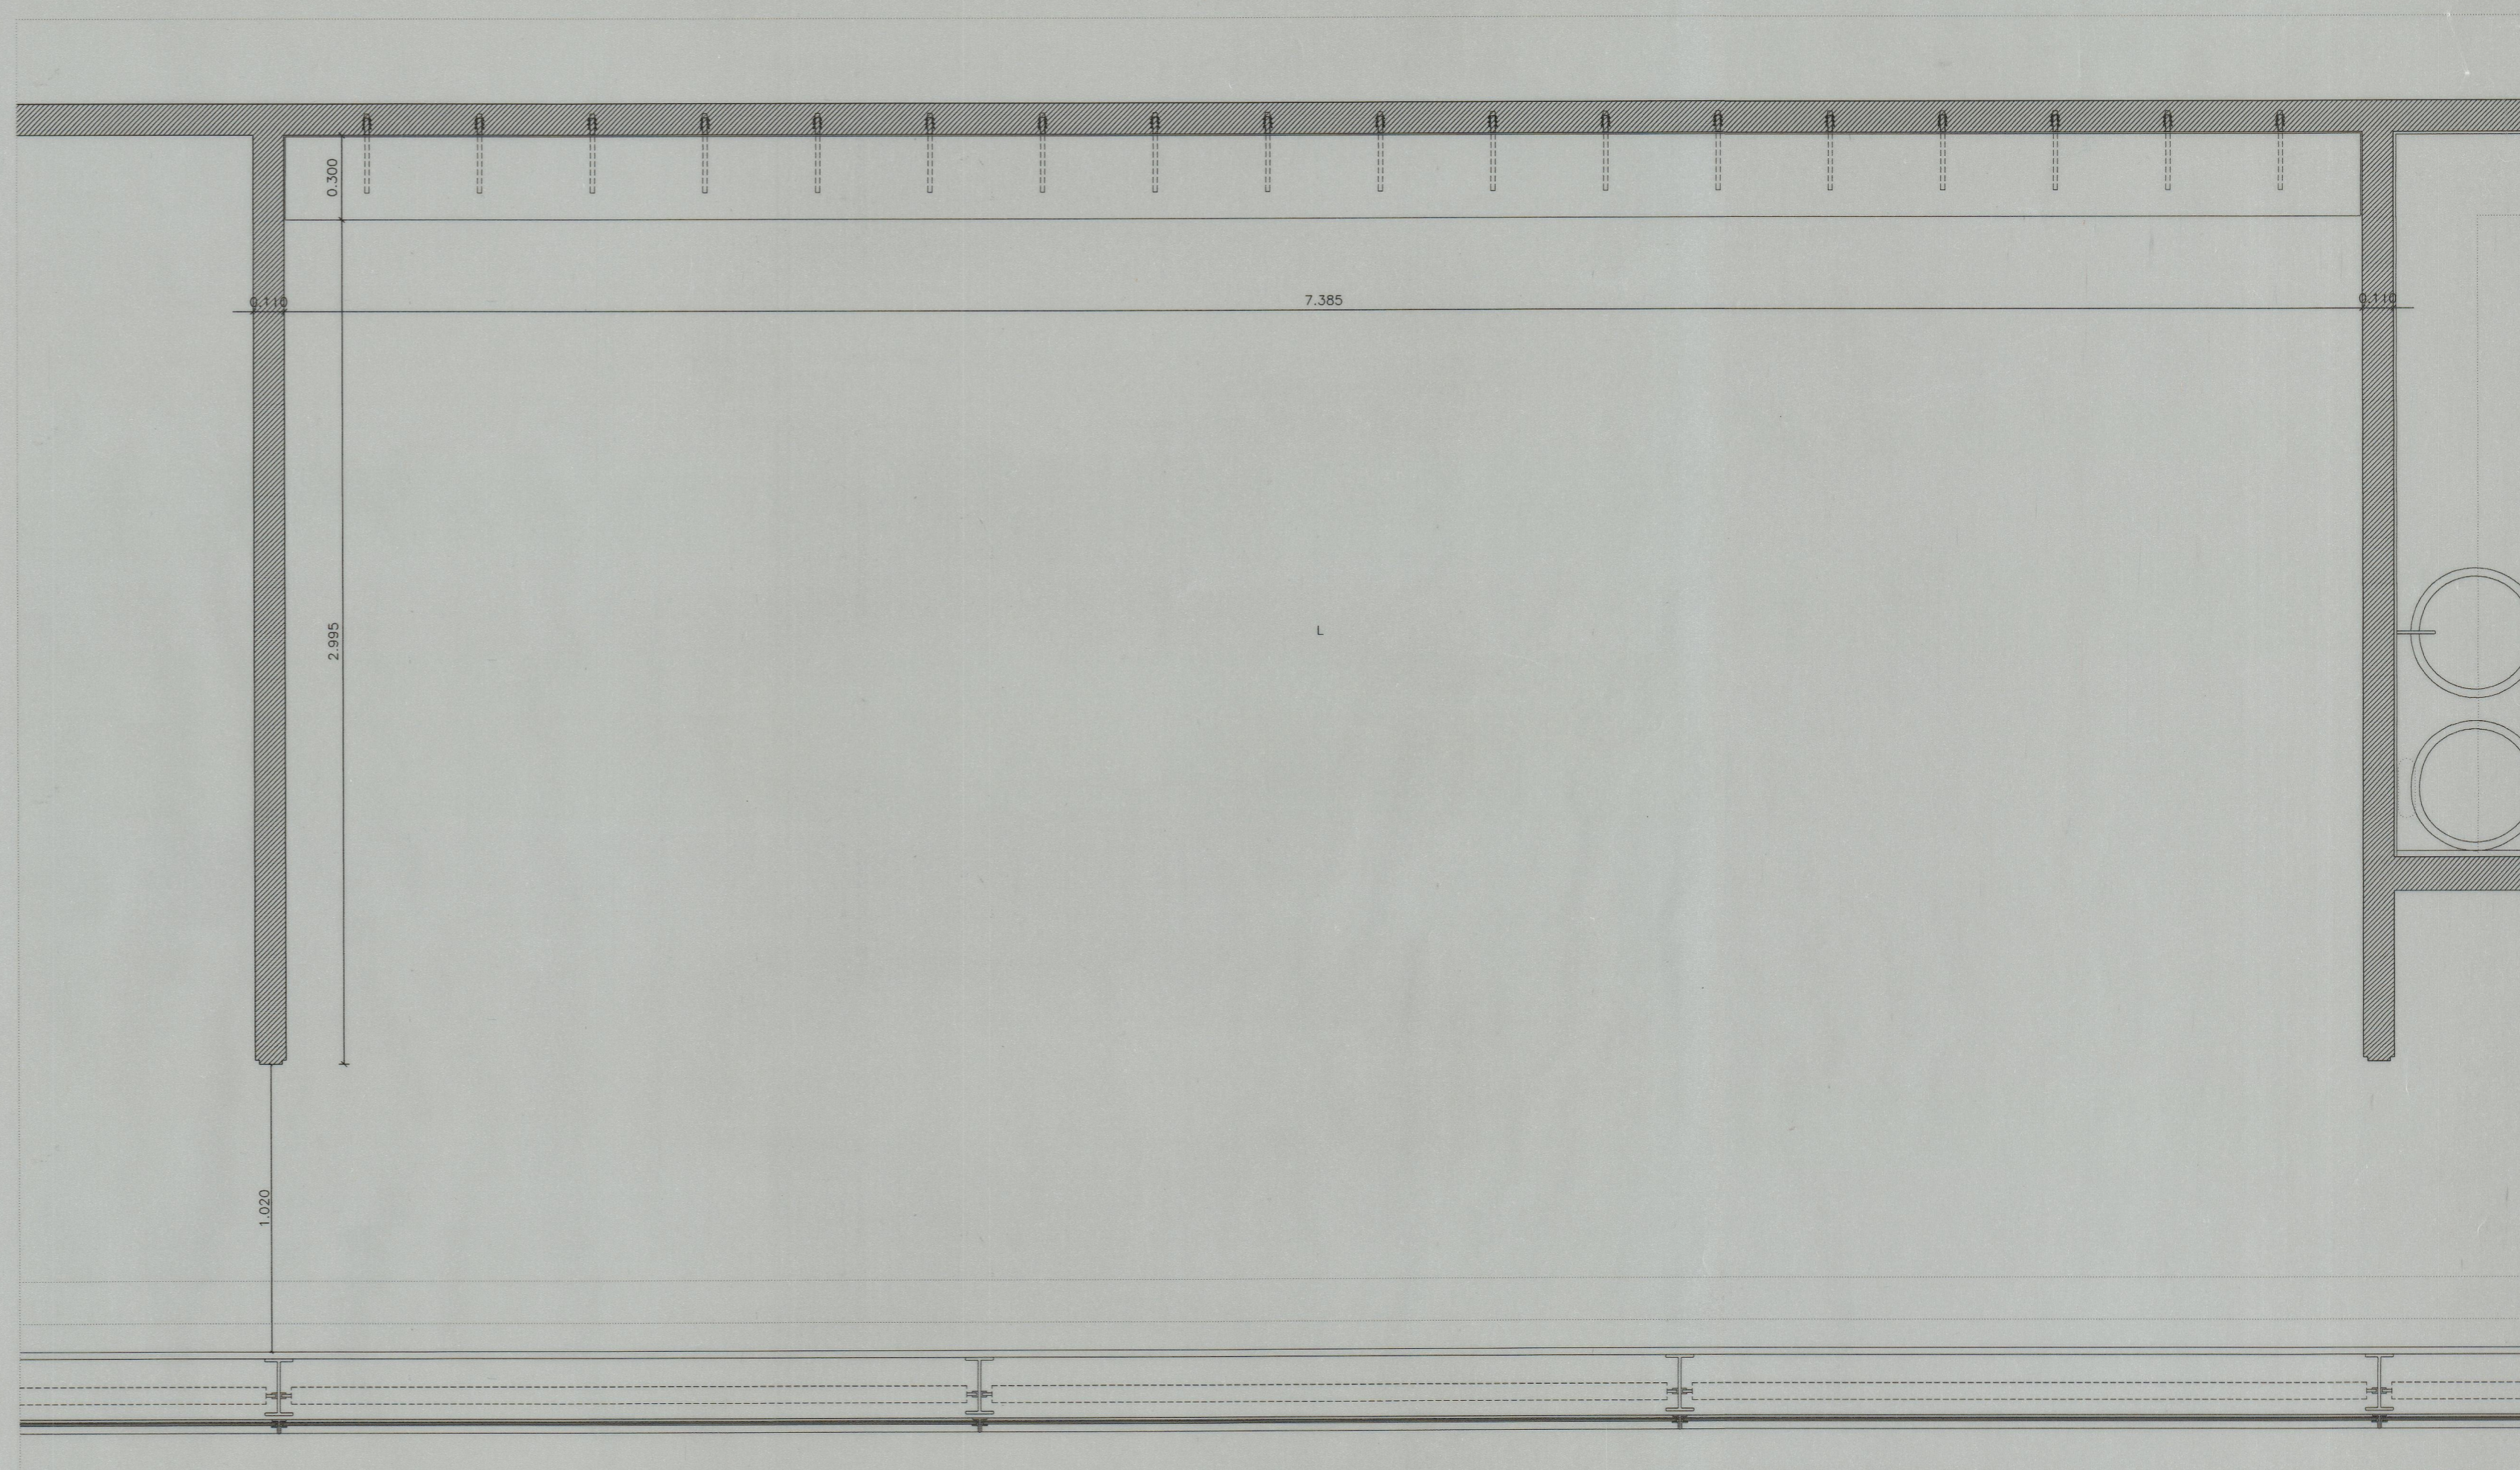

PLANTA