




PLANTA DO SEGUNDO ANDAR - EXISTENTE

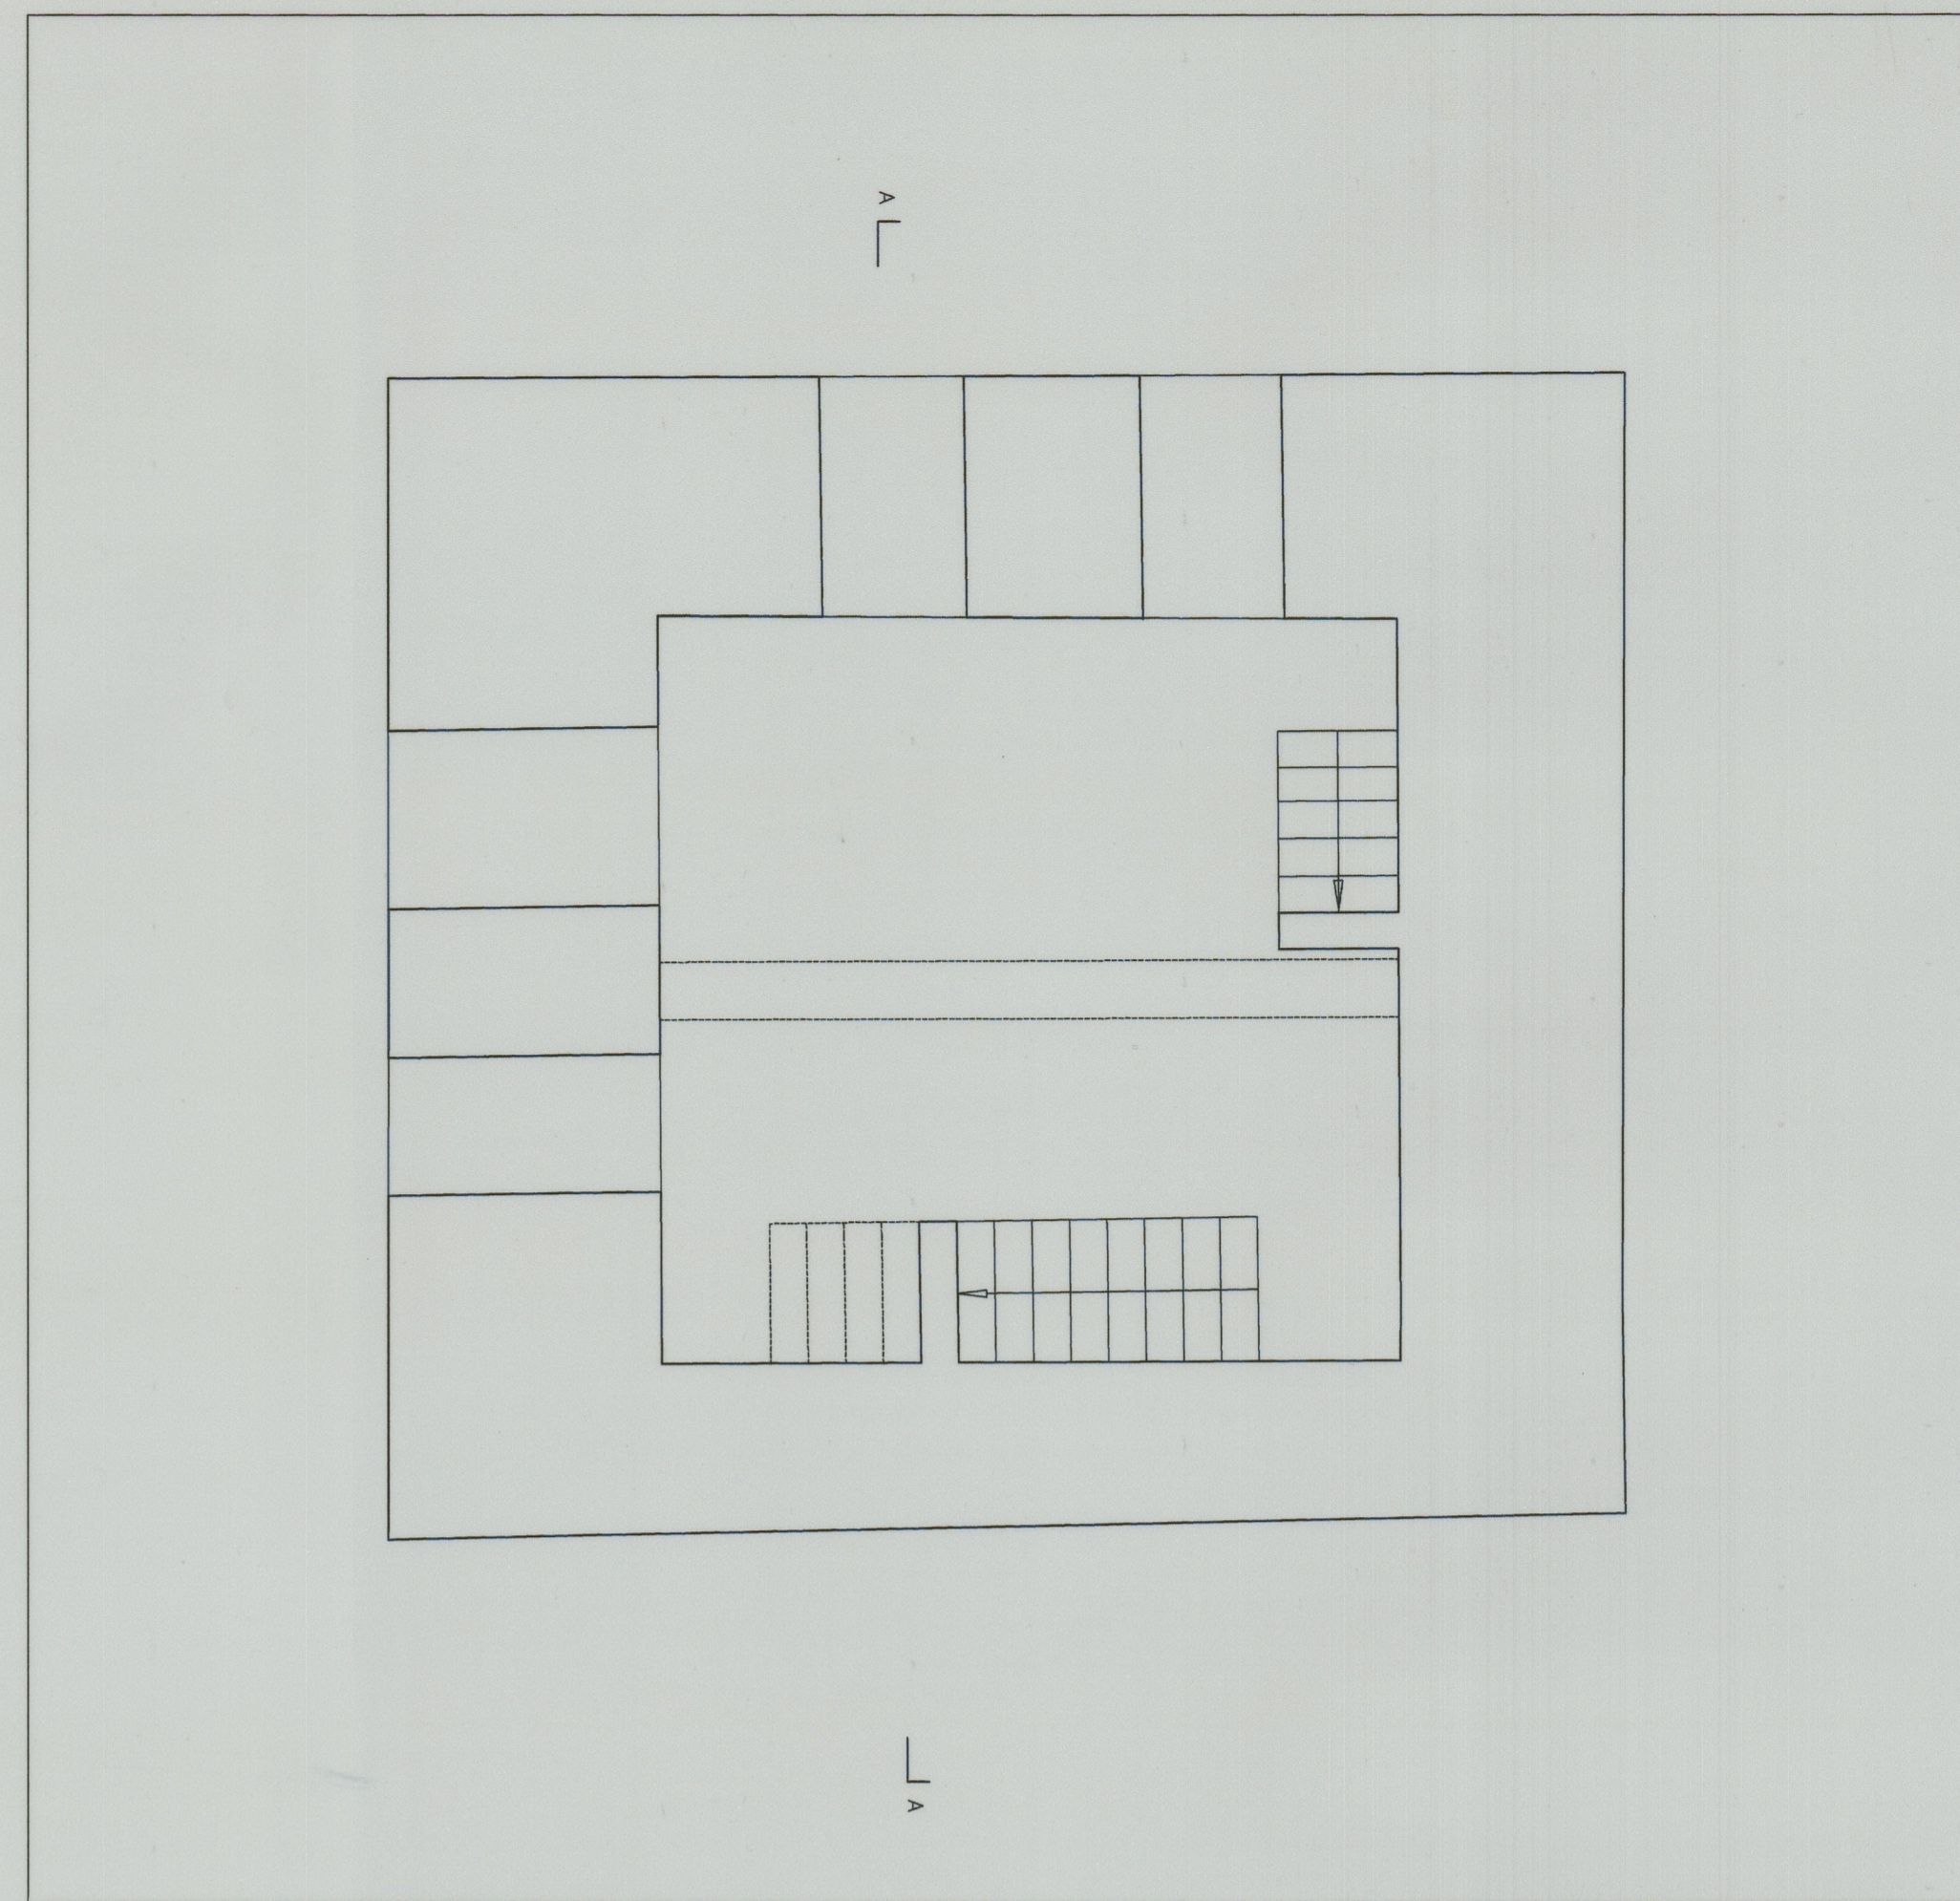


PLANTA DO TERCEIRO ANDAR - EXISTENTE

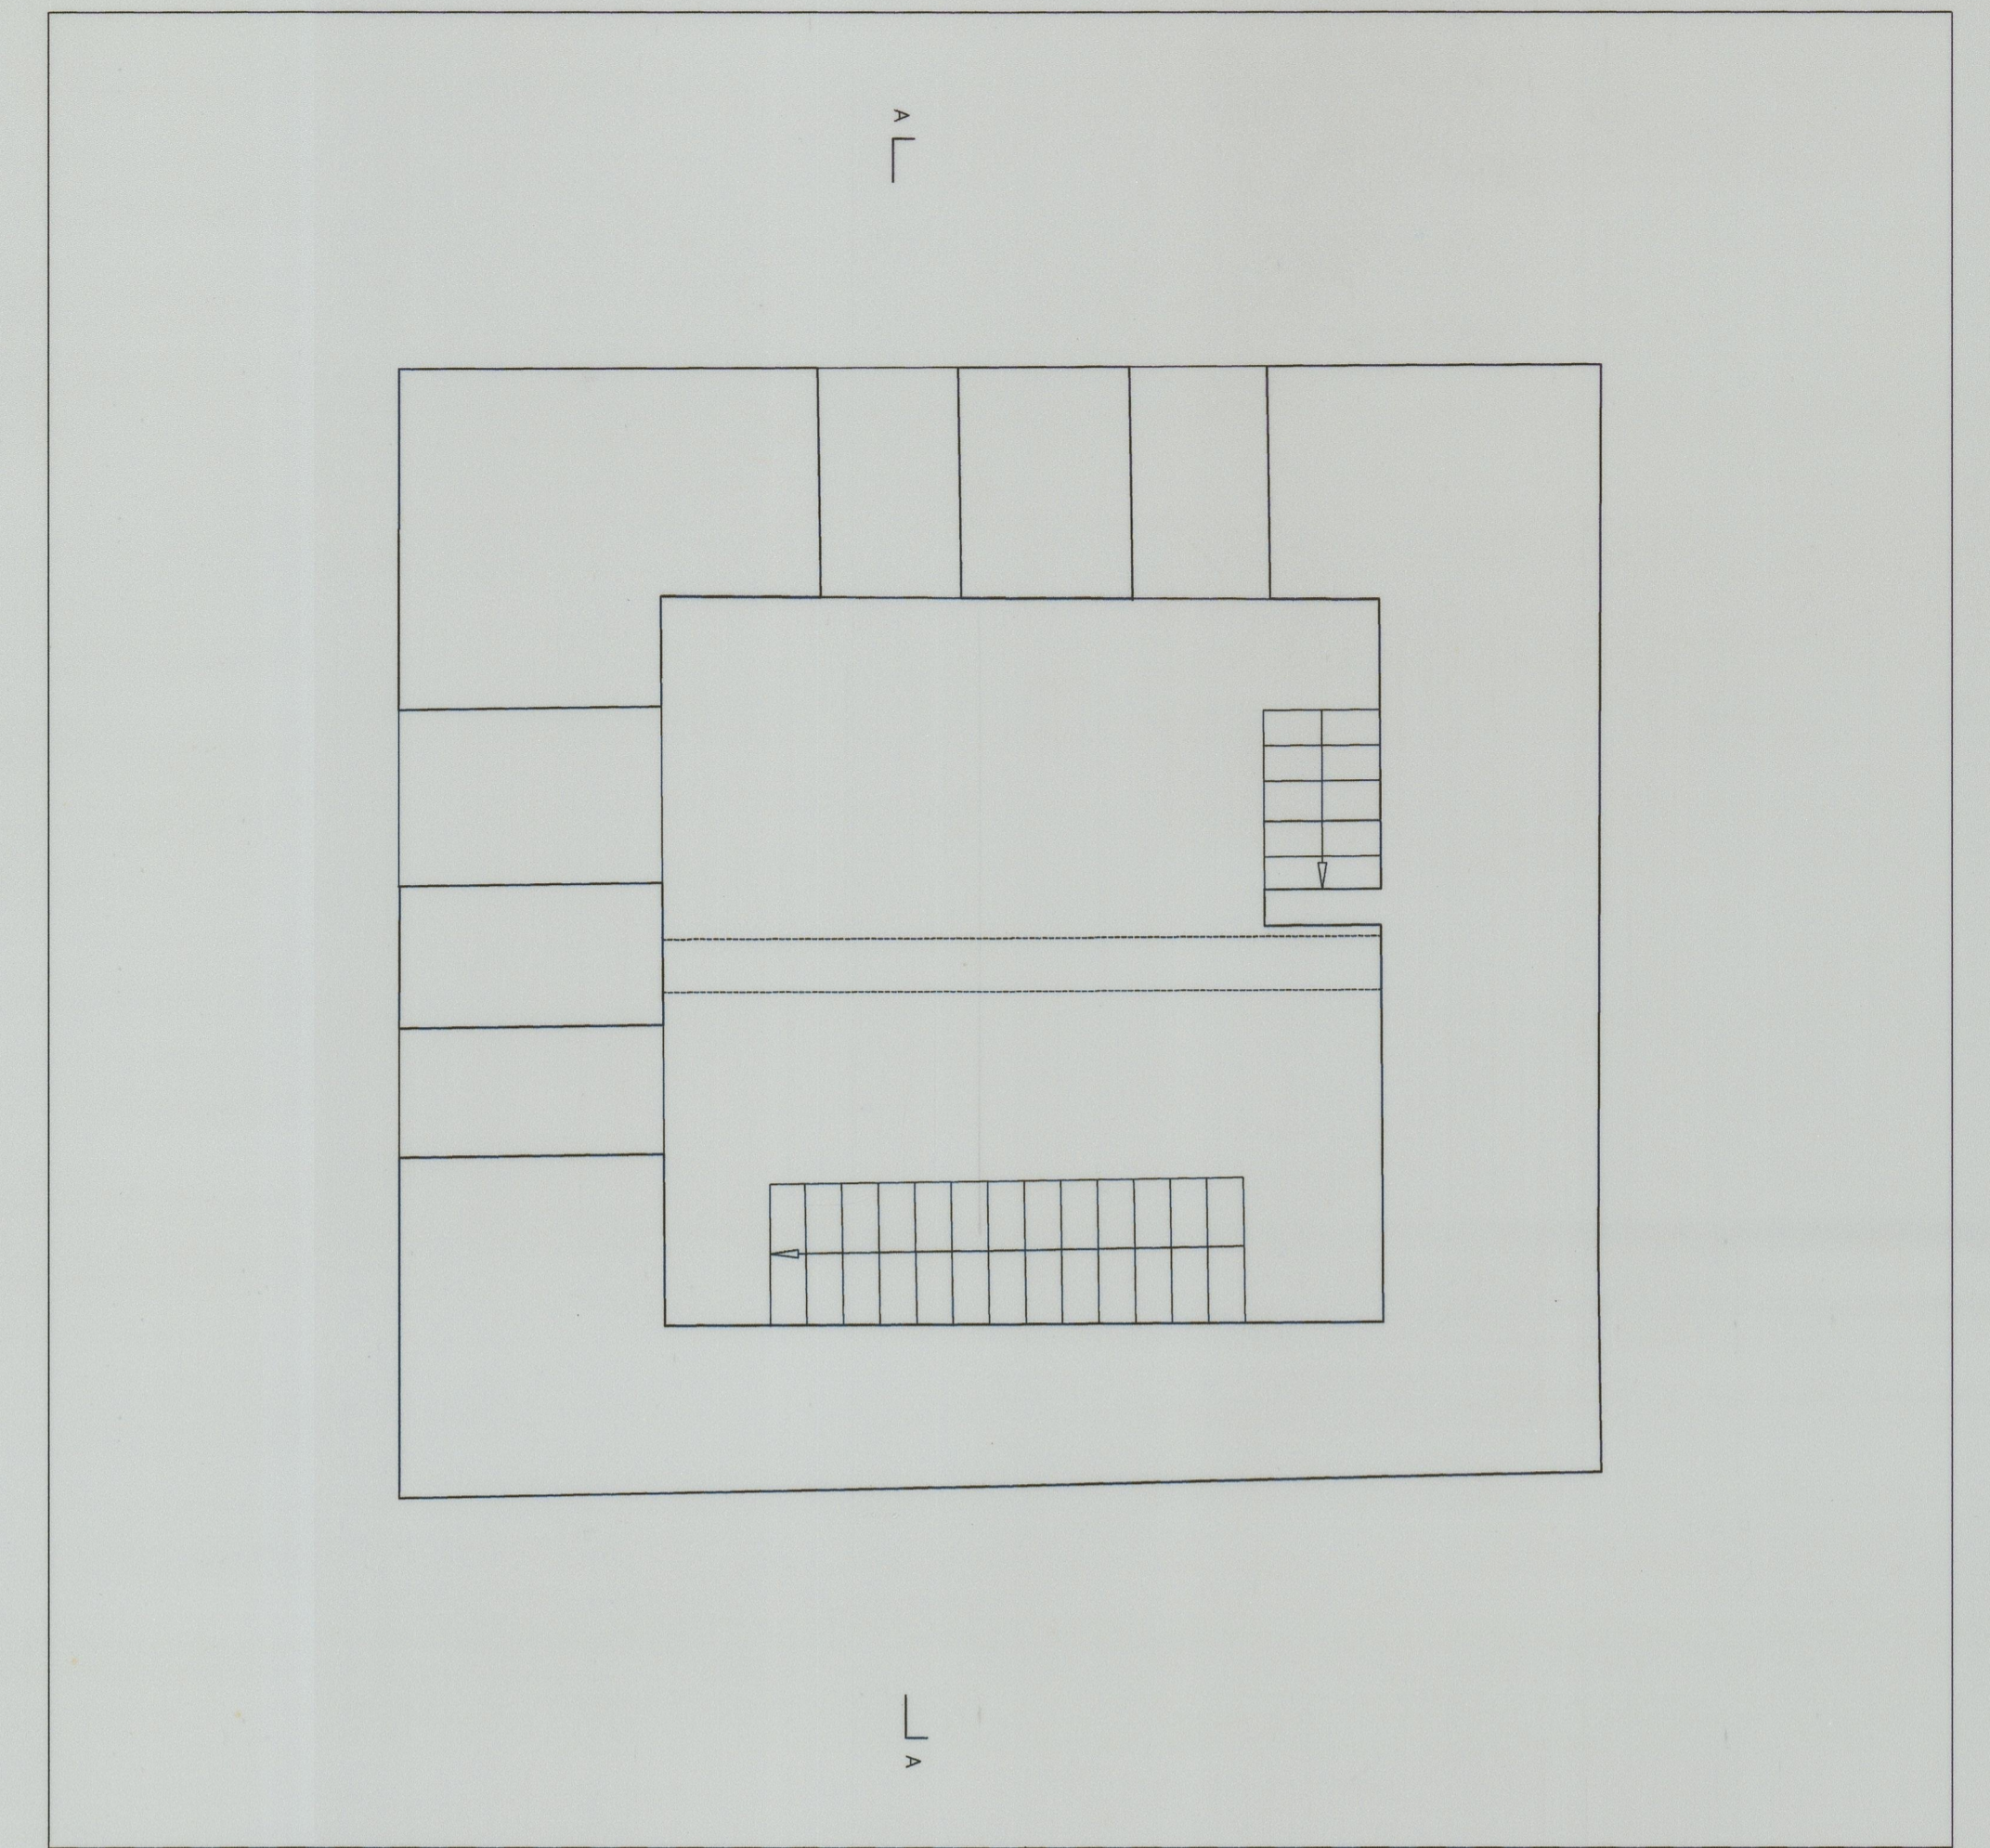


PLANTA DO QUARTO ANDAR - EXISTENTE

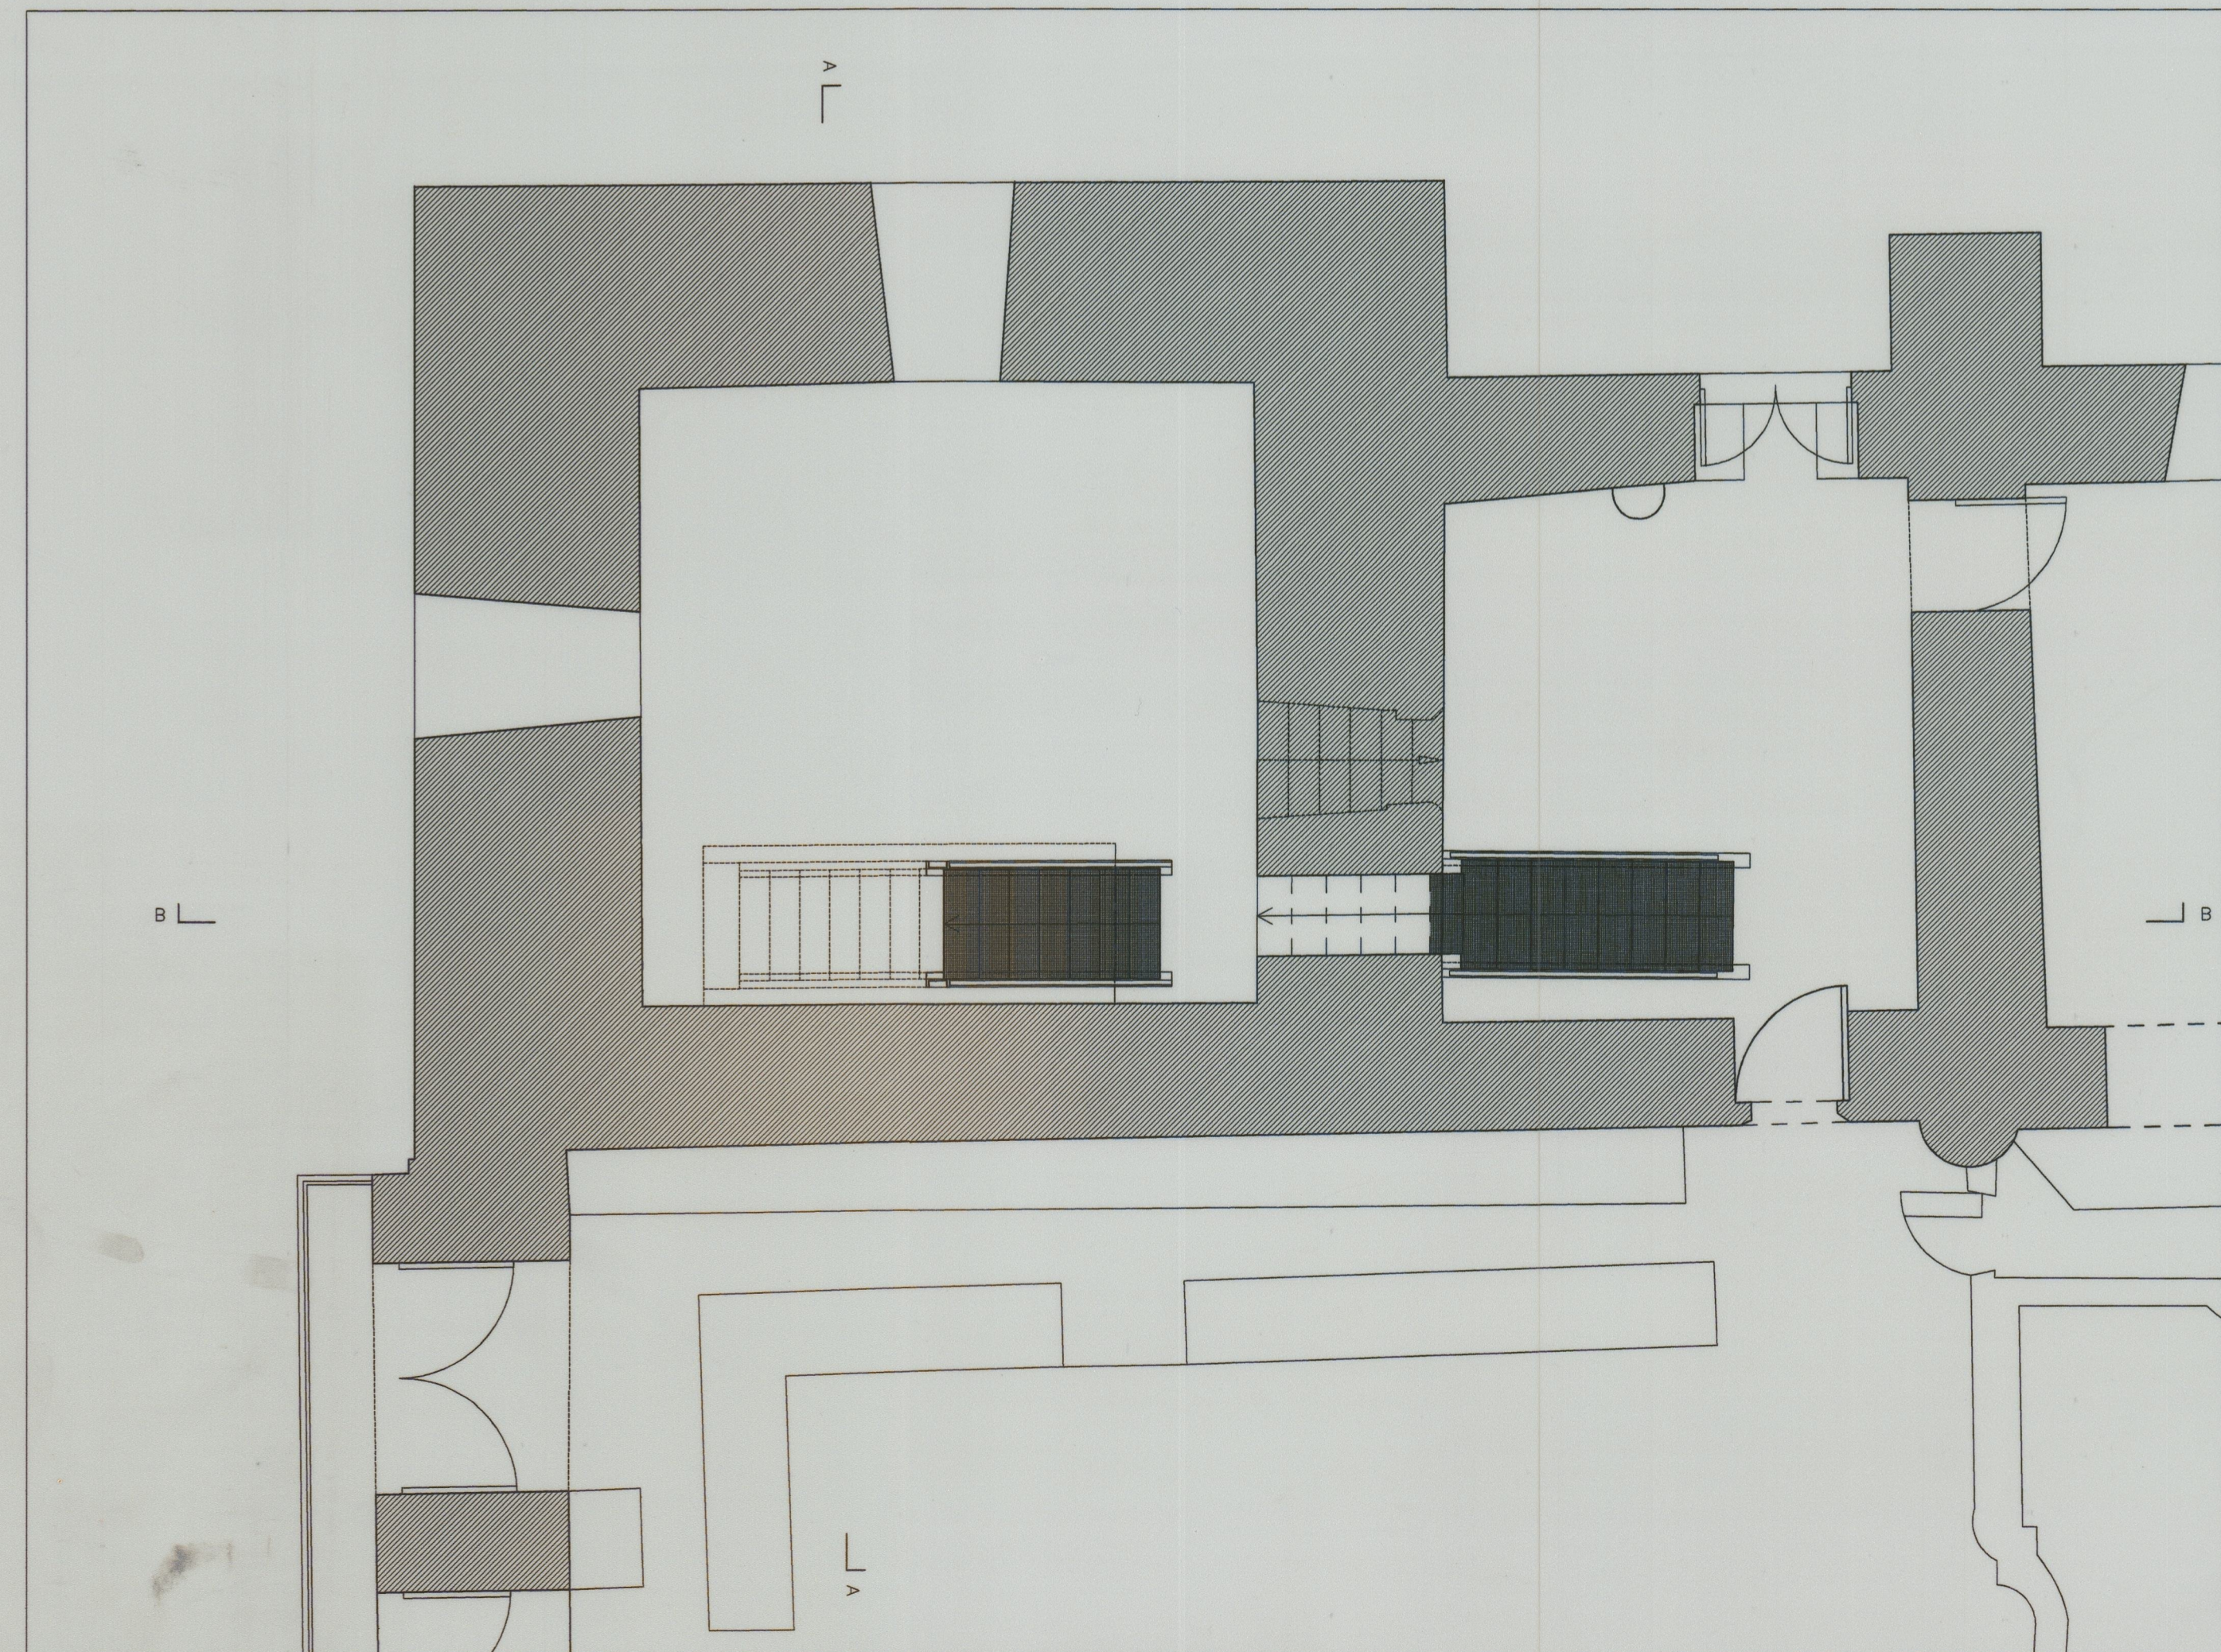

PLANTA DO SEGUNDO ANDAR - PROPOSTO

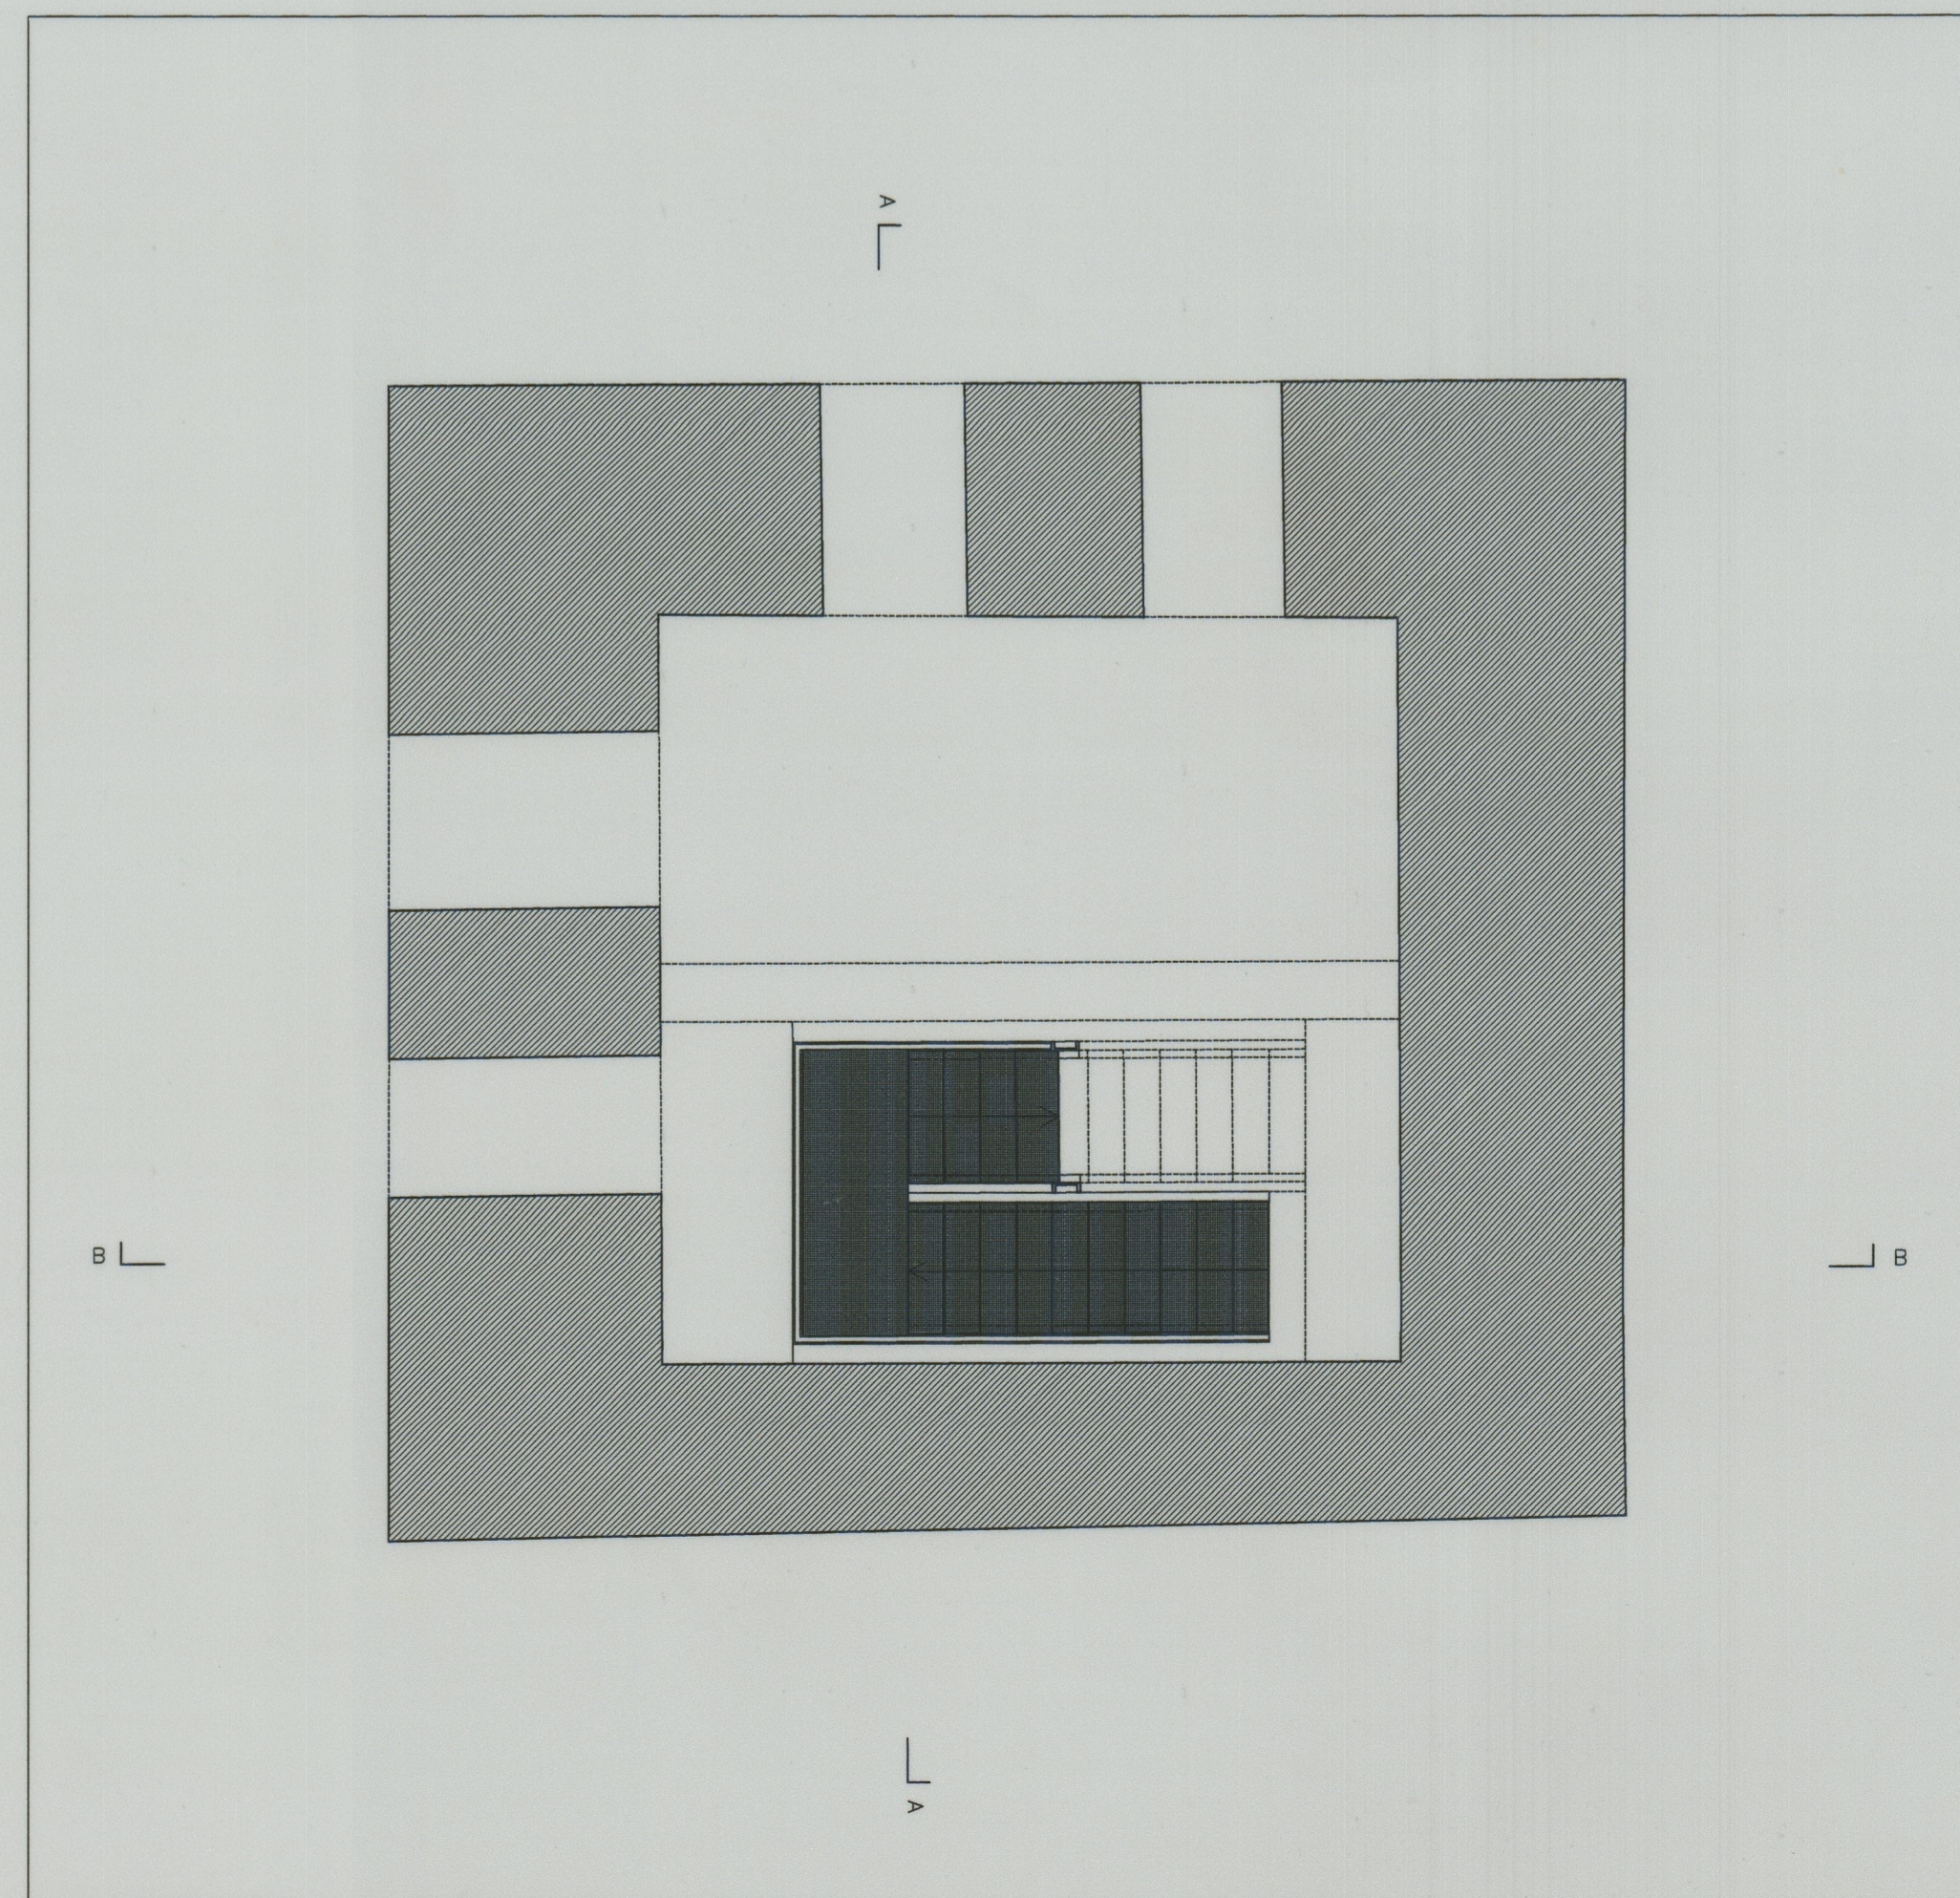

PLANTA DO TERCEIRO ANDAR - PROPOSTO

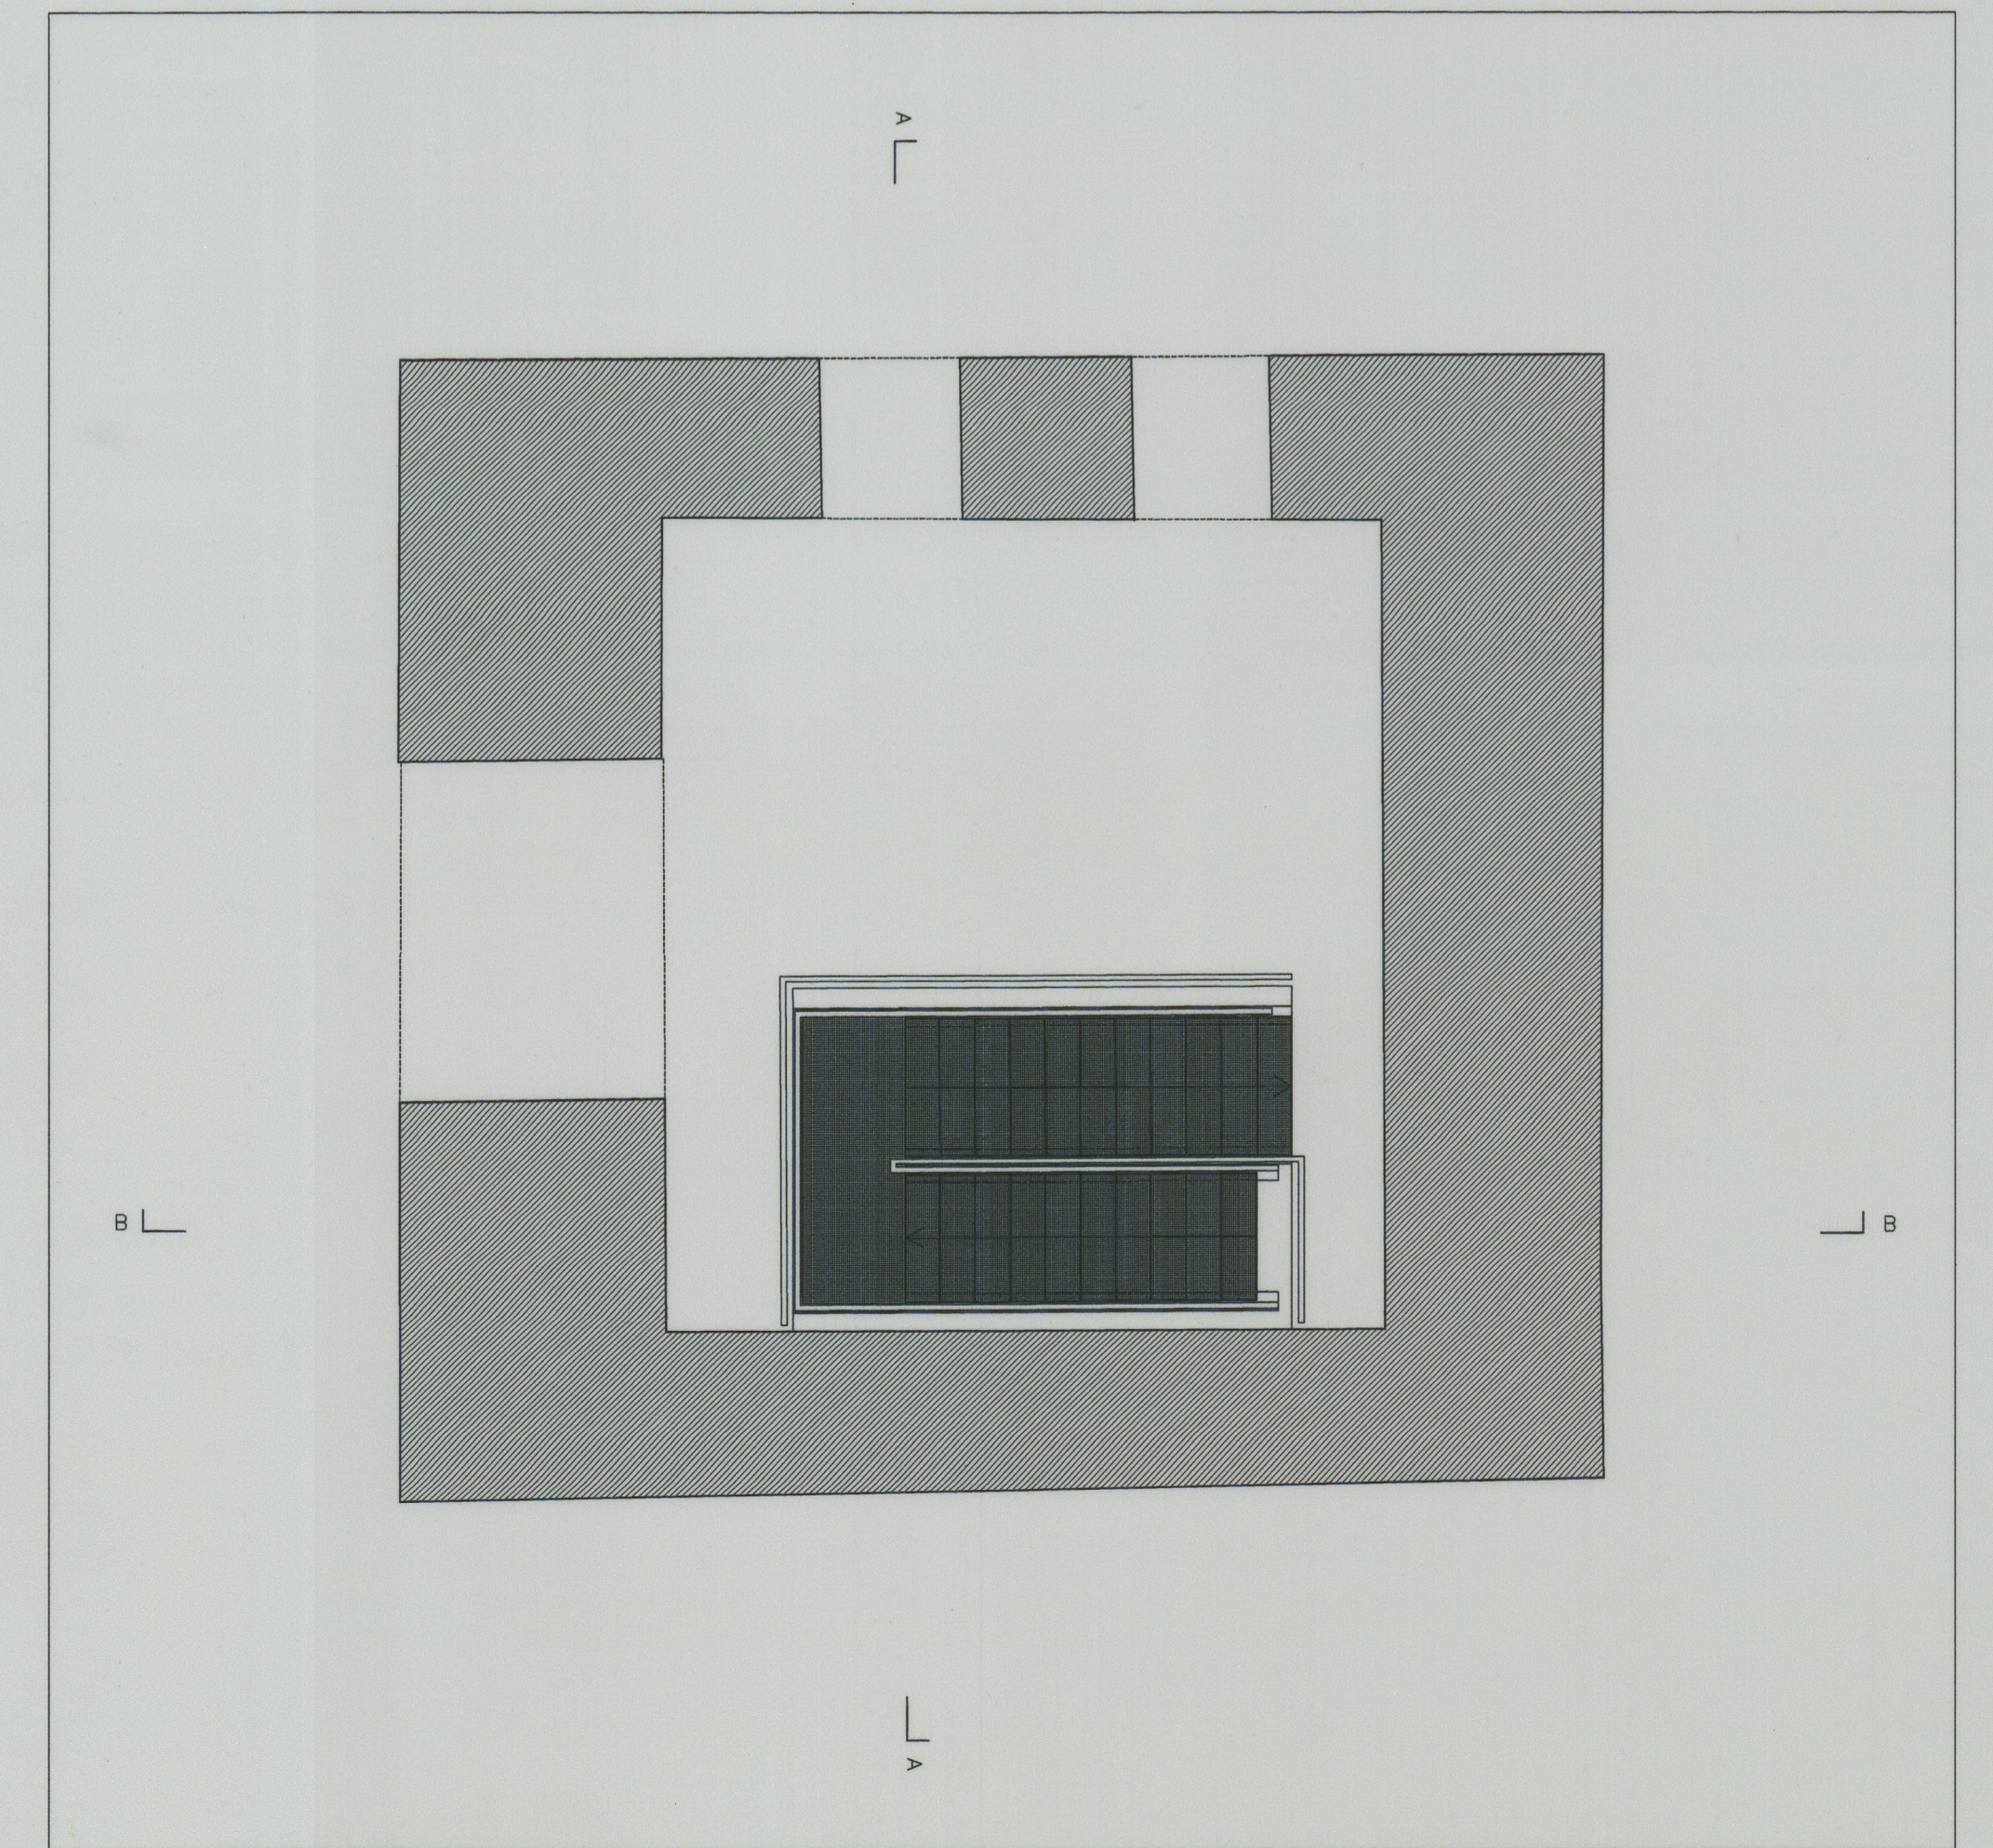

PLANTA DO QUARTO ANDAR - PROPOSTO

41-3330
 03307