


Sep. 36 cl

sel. n. 36 ext. sub. 1/10 white

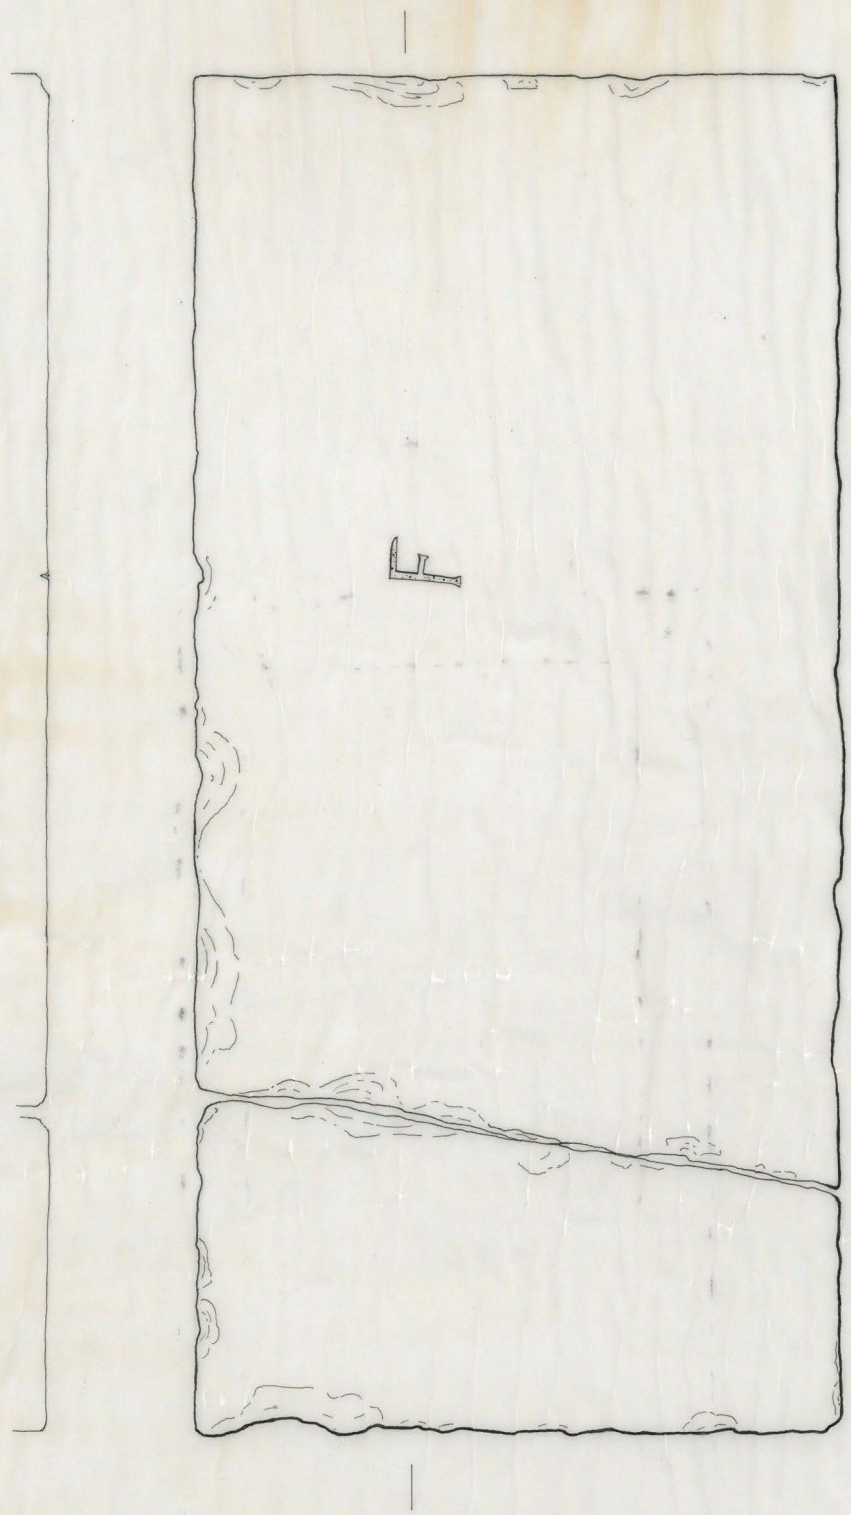


X

Intervenção Arqueológica em Santa Clara-a-Velha

SEP.Nº 36 Cianstho	Quota	13.72 12.97	Foto nº
	Q.	B'9- I-III	Diapos. nº
	Comprim.	184 cm	Localiz.: Exterior <input checked="" type="checkbox"/>
	Largura	90 cm	Interior <input type="checkbox"/>

Desenho

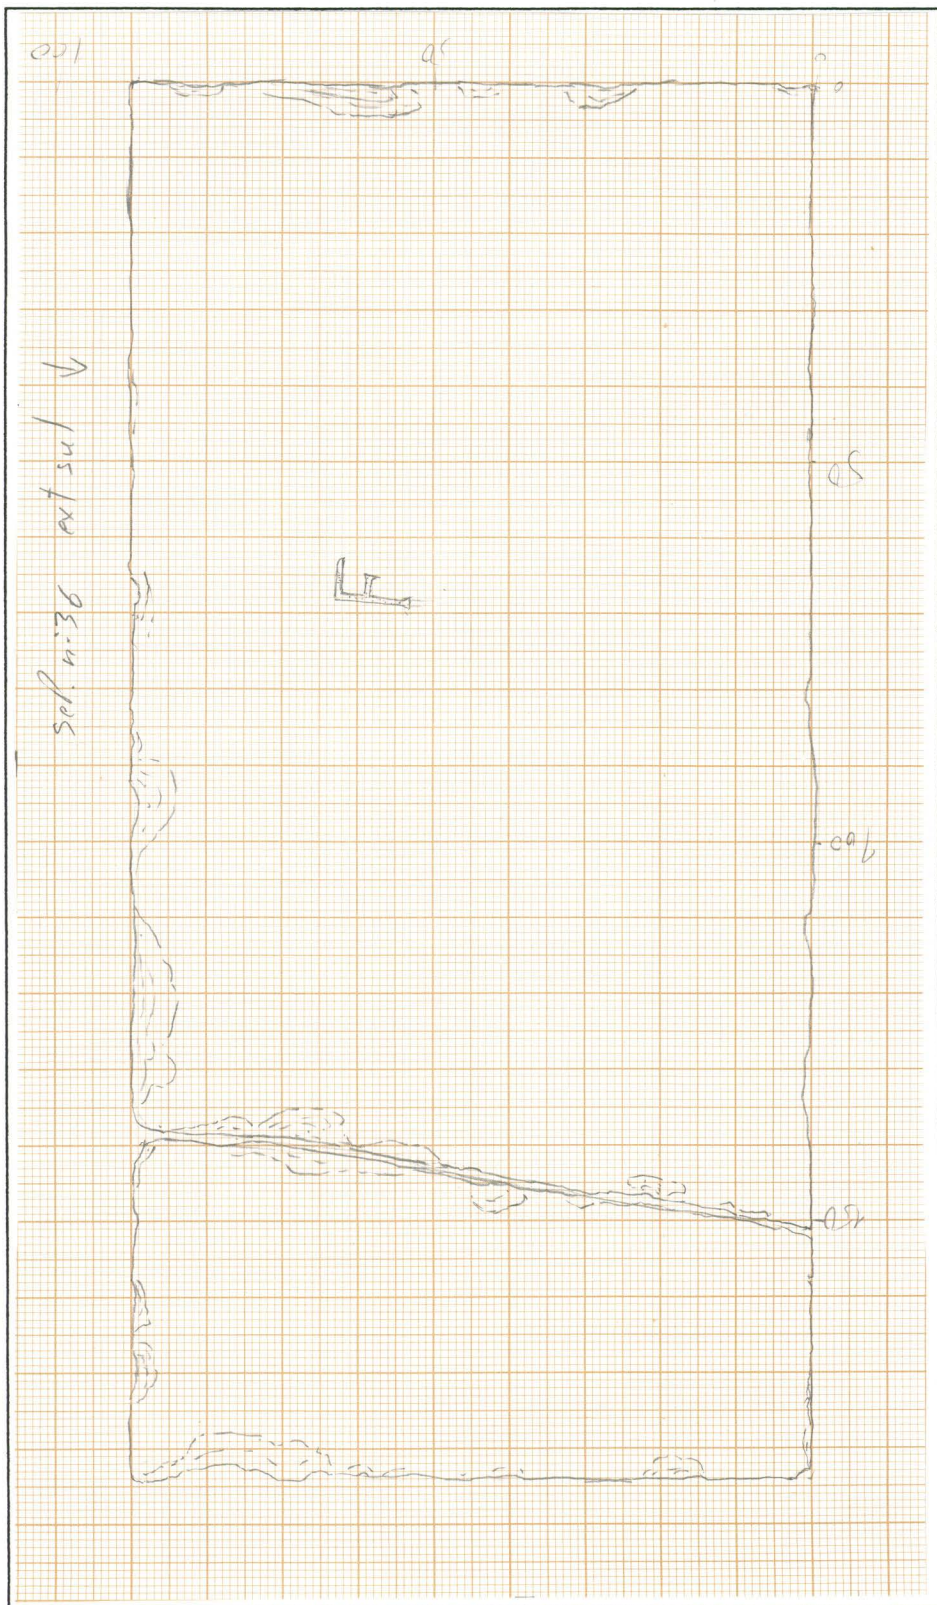

Orientação

Escala

1:10