



CORTE F - F

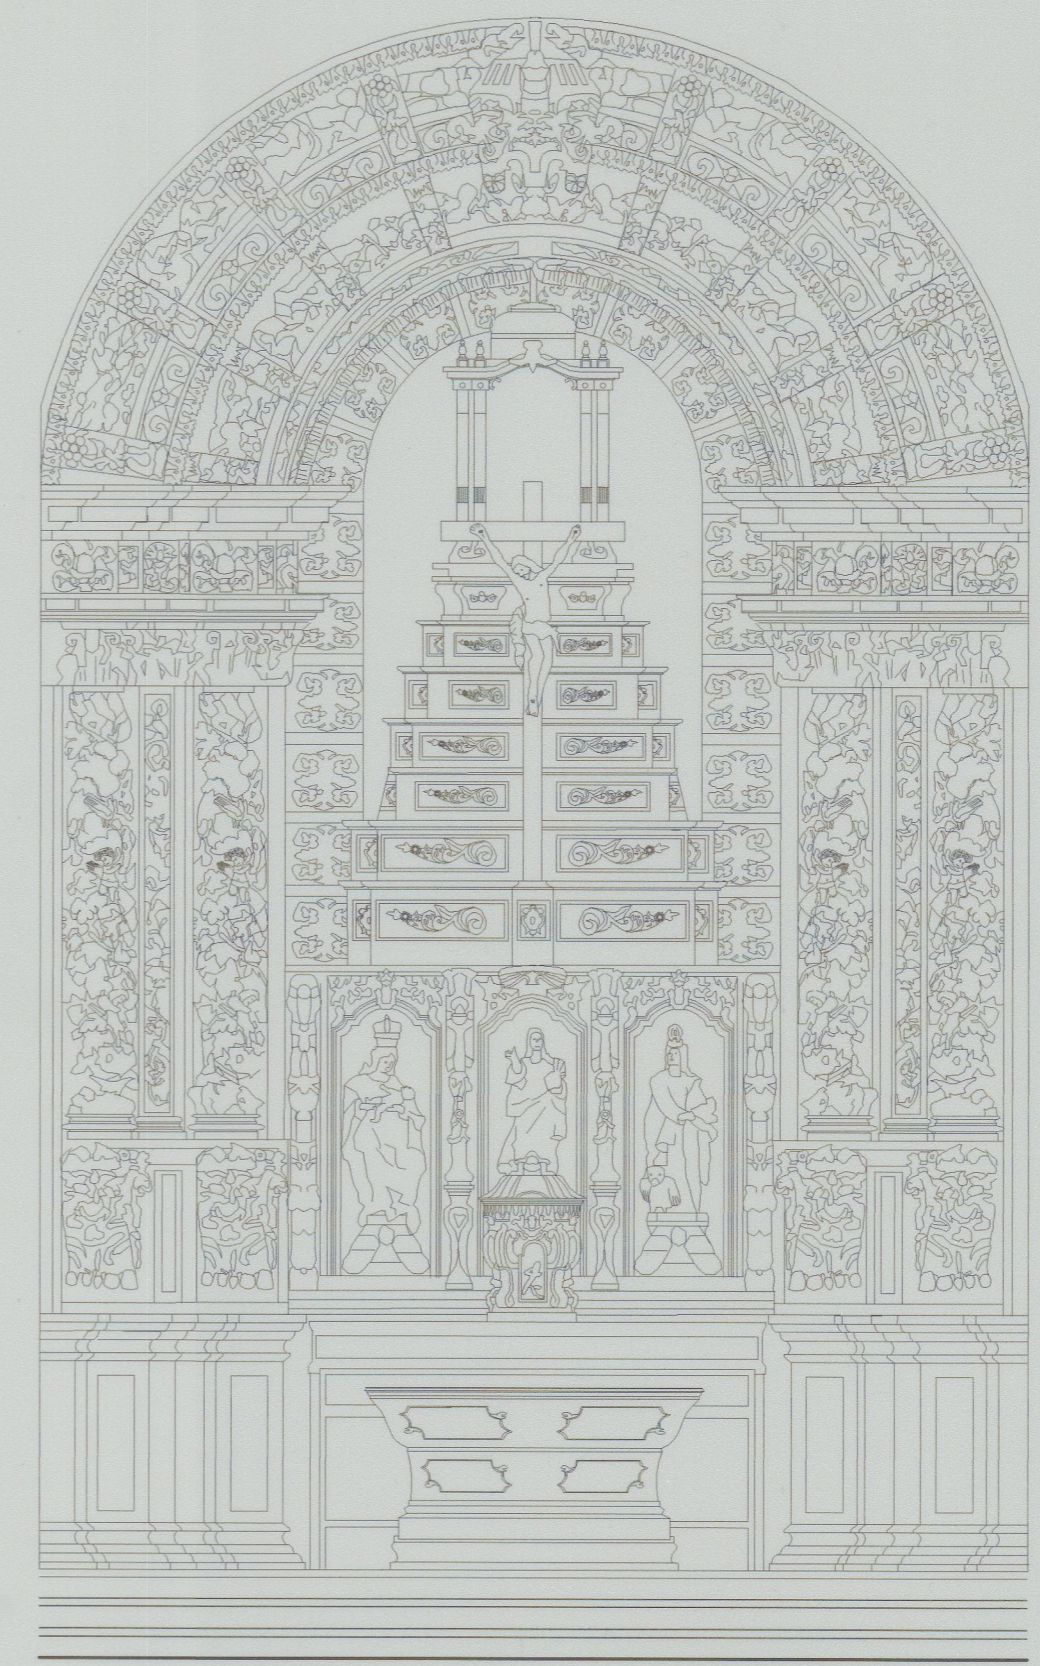

Pormenor 1/50

ETAM - /gmm/gmm/9866036/urmo..._p.../2..._FF - AOUT 1996

REQUERENTE DIRECÇÃO REGIONAL DO PORTO CASA DE RAMALDE RUA IGREJA DE RAMALDE PORTO	OBRA LEVANTAMENTO DESENHADO IGREJA DE VILAR DE FRADES BARCELOS
 GABINETE T. A. M. Lda. " TOPOGRAFIA " PROJECTOS "	PROJECTO LEVANTAMENTO DESENHADO RESPONSÁVEL <i>Alino Braga Costa</i>
Estrada Nacional 107, N.º 341 Guarda - MOREIRA - 4470 MIRA Telefone: 9443865 - Telefax: 9443866	DESENHO Corte F - F e Pormenor DATA ABRIL - 1996
ESCALA 1/50	REV. N.º 00 N.º 6-302-014

Pta 3035

41-3202