
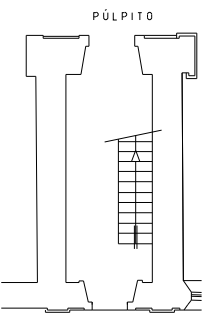



PÚLPITO

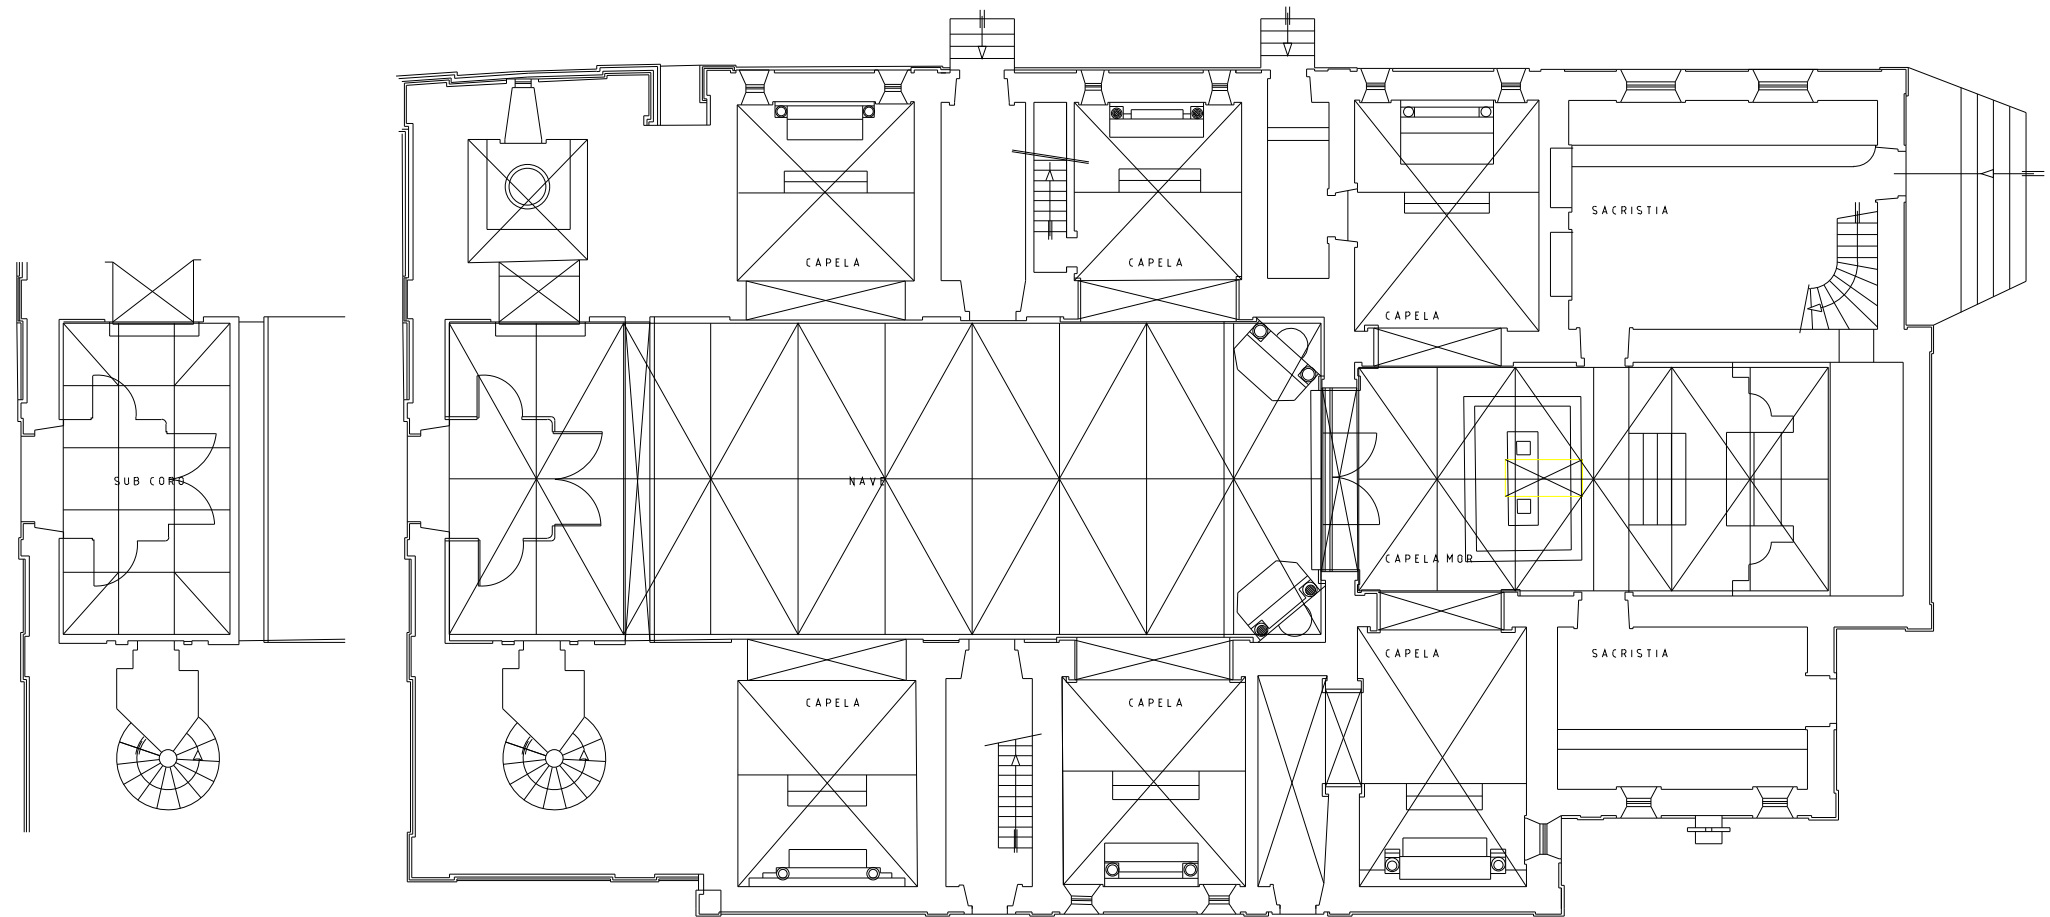

PÚLPITO


DIRECCAO GERAL DOS EDIFICIOS E MONUMENTOS NACIONAIS
 DIRECCAO REGIONAL DOS EDIFICIOS E MONUMENTOS DO NORTE

Director:	IGREJA MATRIZ DE PONTE DA BARCA	N.º de obra:	1606160002
Título do Desenho:	Ponte da Barca, Viana do Castelo	N.º de folhas:	8
Arquiteto:	Obras de Conservação do Interior do Imóvel	Data:	JUL.1999
Desenhado:	Planta de pavimentos	Escala:	1:100

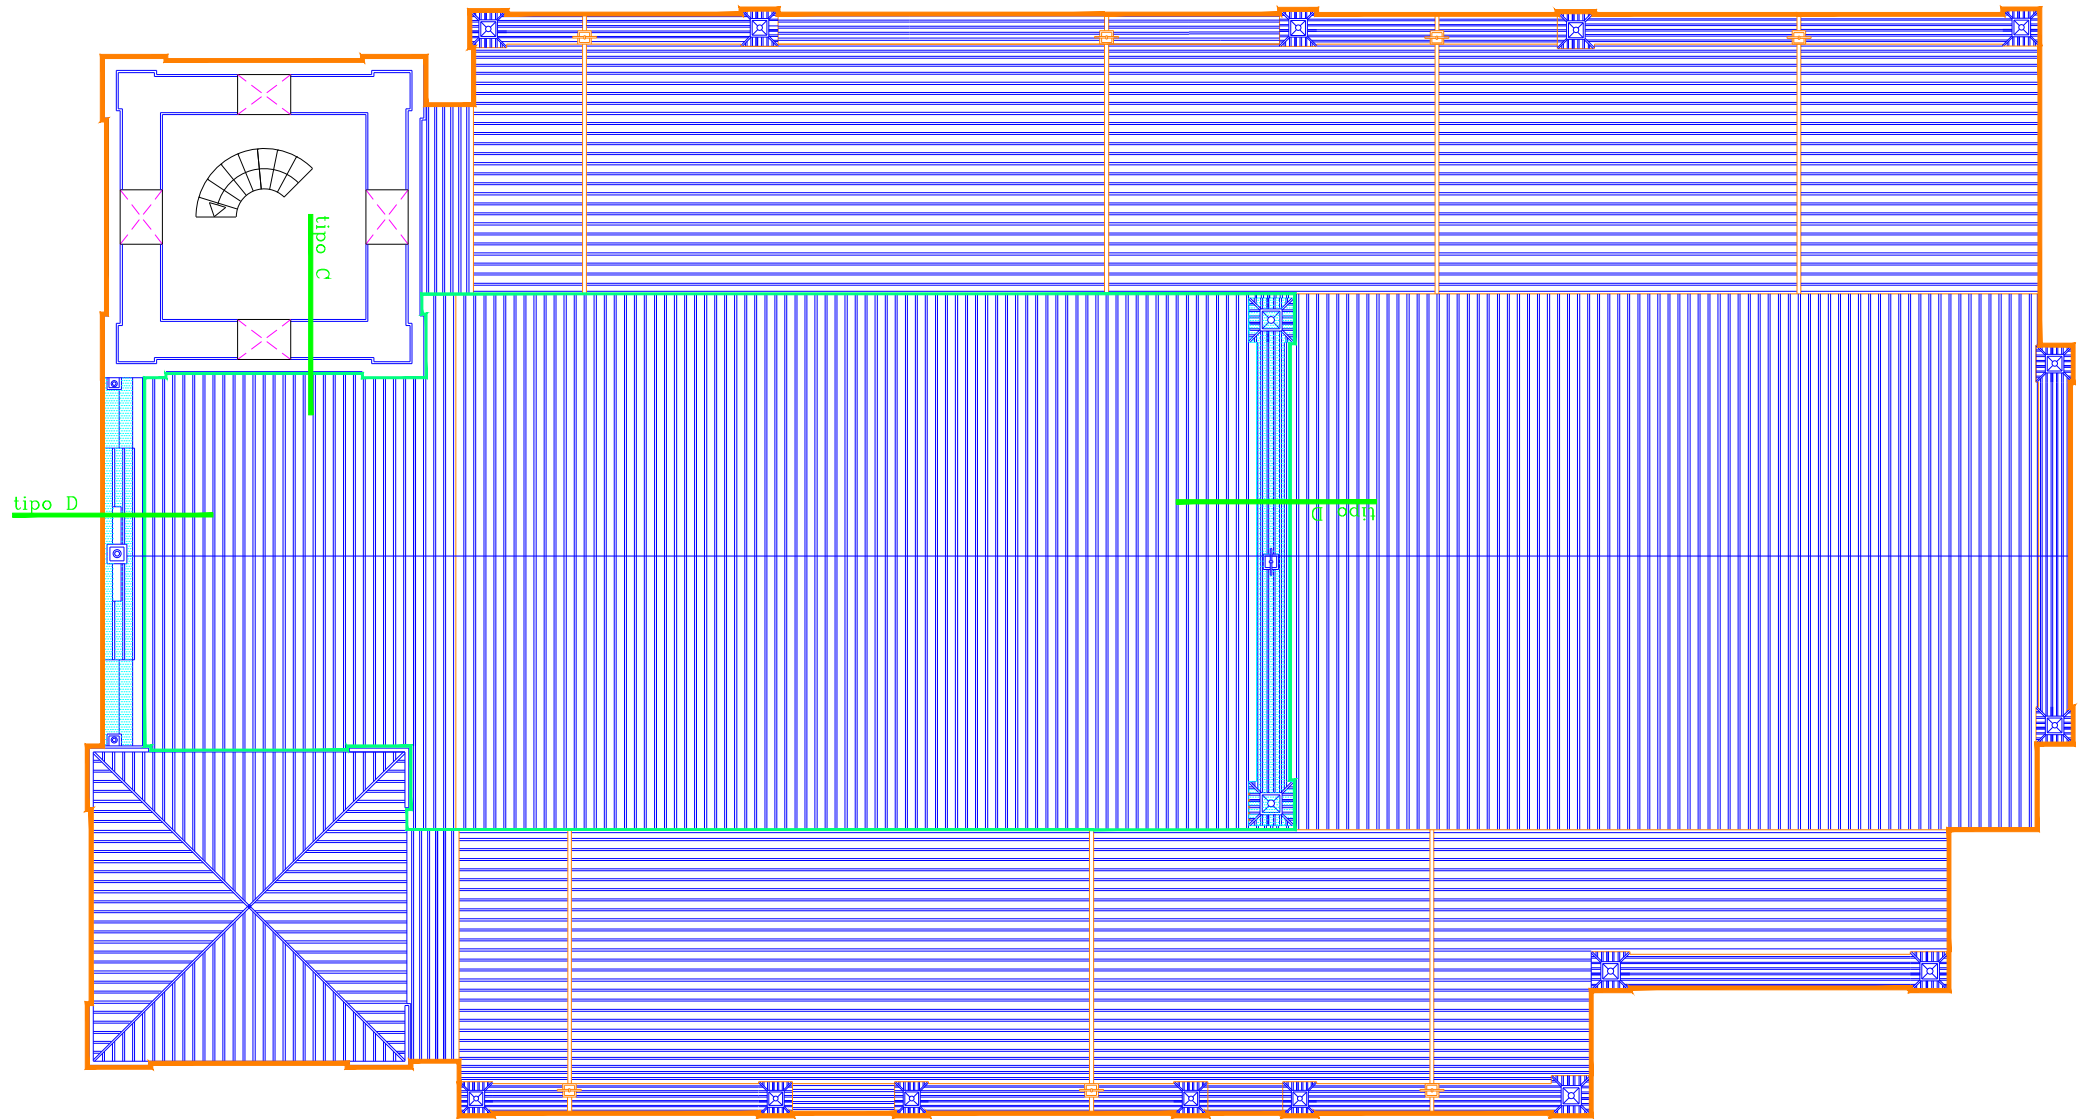


- Capeamento a chumbo
- Cobertura Nova
- Revisão das Coberturas

DIRECCAO GERAL DOS EDIFICIOS E MONUMENTOS NACIONAIS		
DIRECCAO REGIONAL DOS EDIFICIOS E MONUMENTOS DO NORTE		
Projeto	IGREJA MATRIZ DE PONTE DA BARCA	N.º de
Localização	Ponte da Barca, Viana do Castelo	N.º de
Actividade	Obras de Conservação do Interior do Imóvel	Data JUL.1999
Desenho	Planta de pavimentos	Escala 1:100

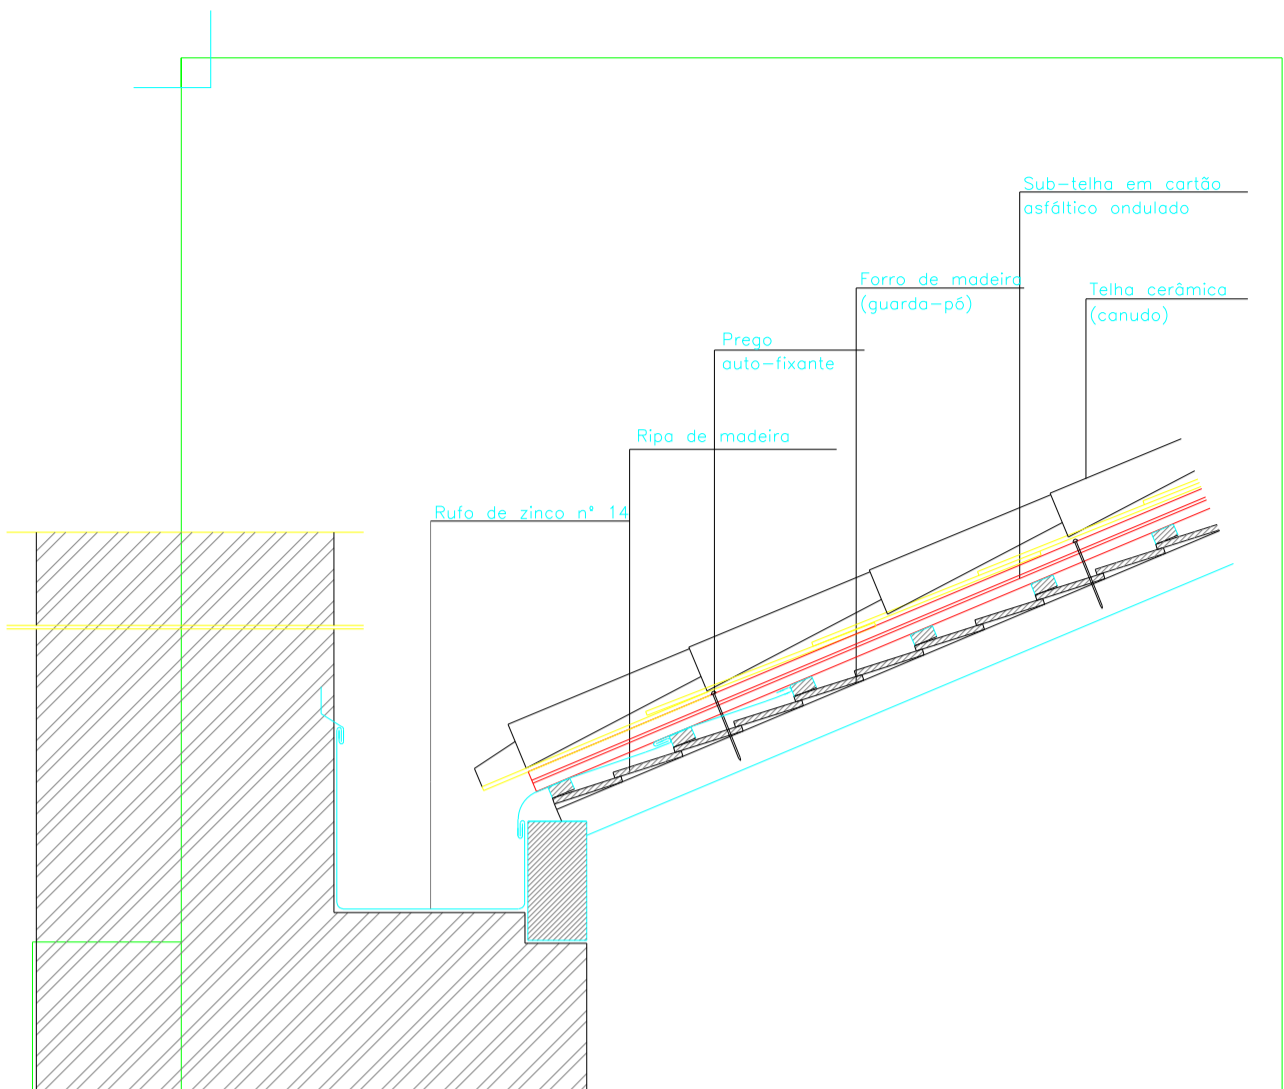

Pormenor tipo C

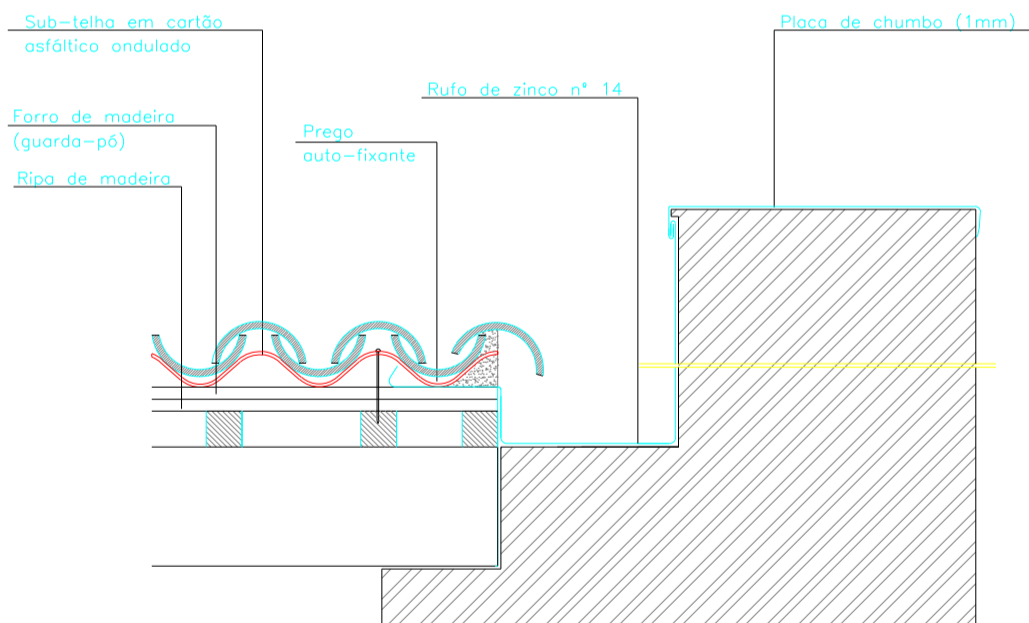

Pormenor tipo D

DIRECCAO GERAL DOS EDIFICIOS E MONUMENTOS NACIONAIS
 DIRECCAO REGIONAL DOS EDIFICIOS E MONUMENTOS DO NORTE

Director:	IGREJA MATRIZ DE PONTE DA BARCA Ponte da Barca, Viana do Castelo	N.º projecto	...
Chefe de Divisao:		N.º de ordem	
Arquit/Engro:	Obras de Conservação do Interior do Imóvel	Data:	JUL.1999
Desenhador:	Pormenores de execução. rufos tipo A, B, C e D	Escala:	1:10