





IPAR

N.º ARQUIVO 000028

Es. 457133

Cota 1401

41-2331

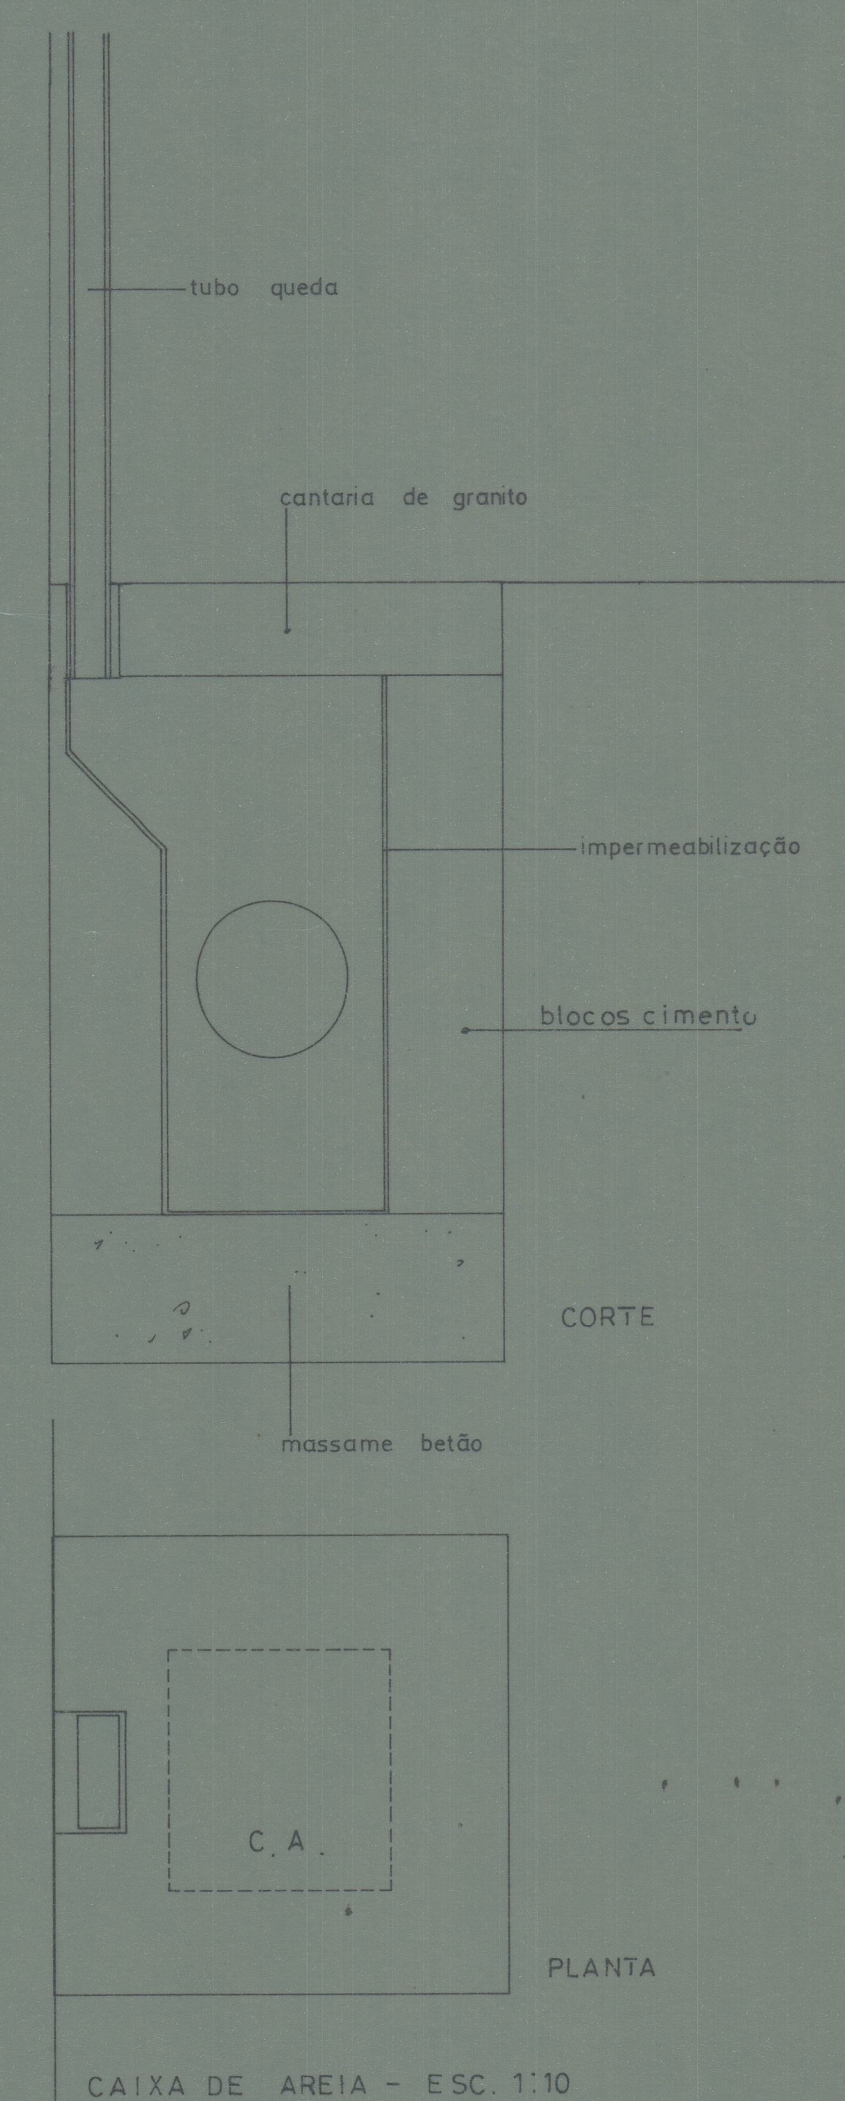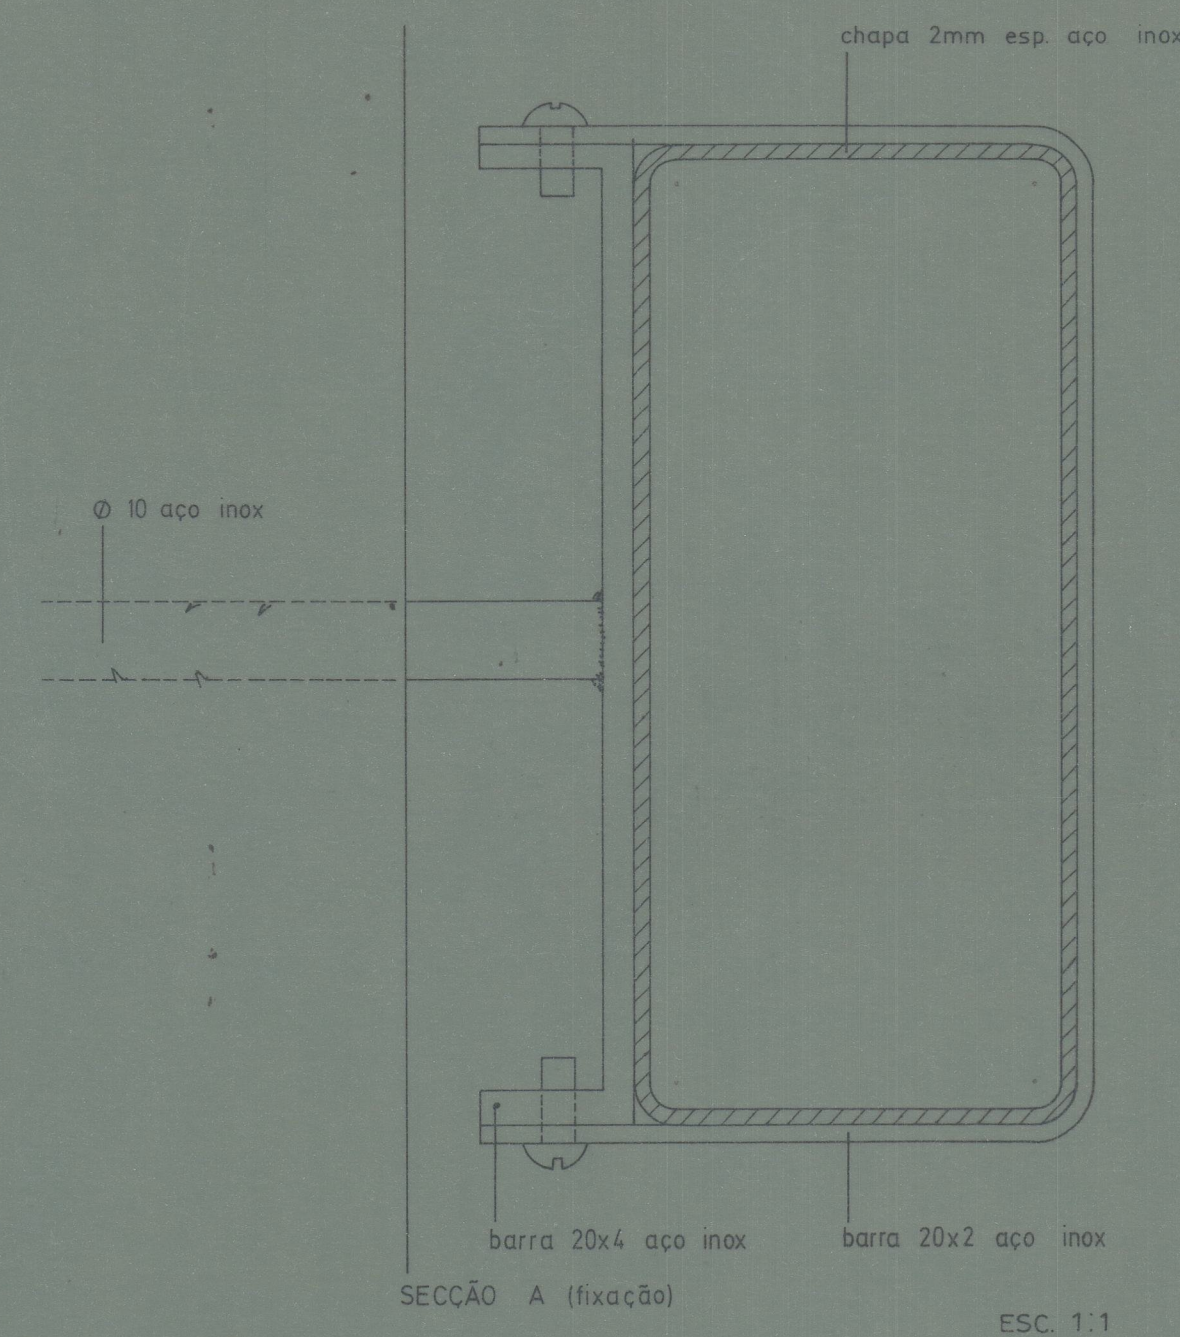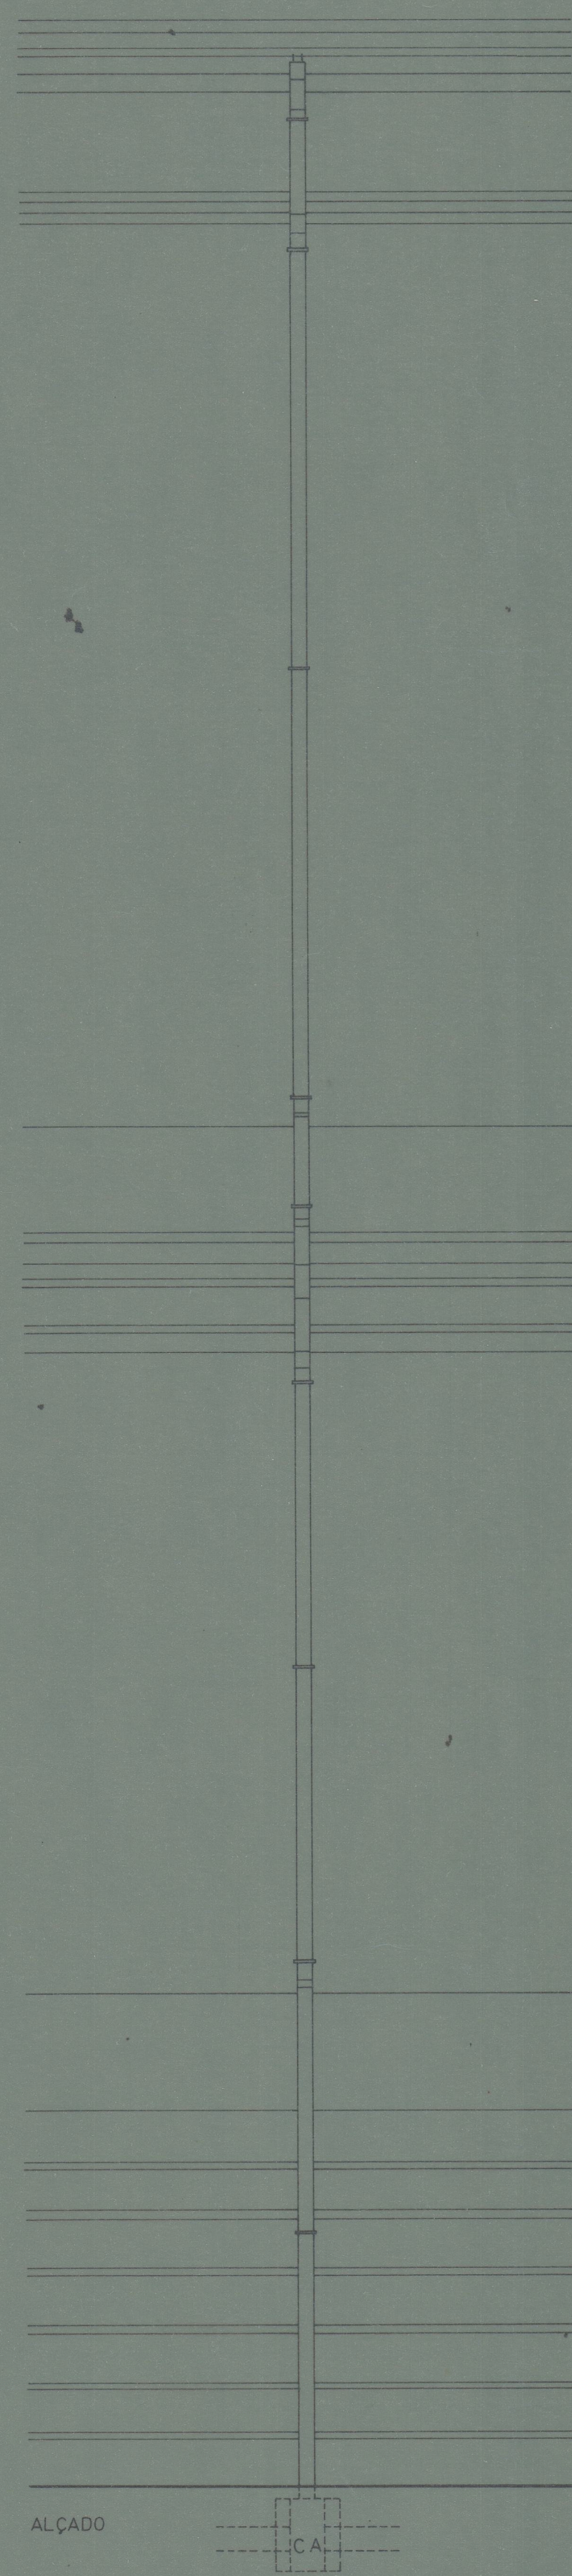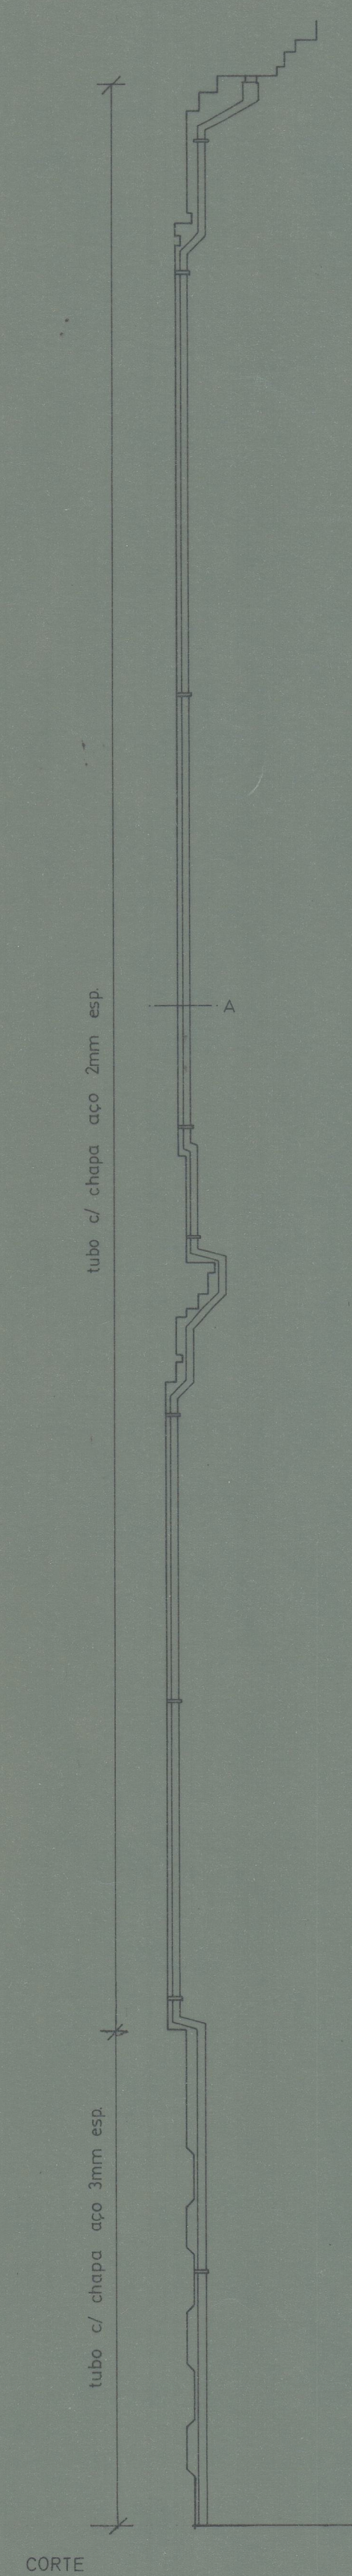

IPPAR

N.º ARQUIVO 000028

|                                |       |                          |    |
|--------------------------------|-------|--------------------------|----|
| CADEIA DA RELAÇÃO              | PORTO | MAIO 88                  | 32 |
| TUBO DE QUEDA E CAIXA DE AREIA |       | ESCALAS 1:30, 1:10 e 1:1 |    |