
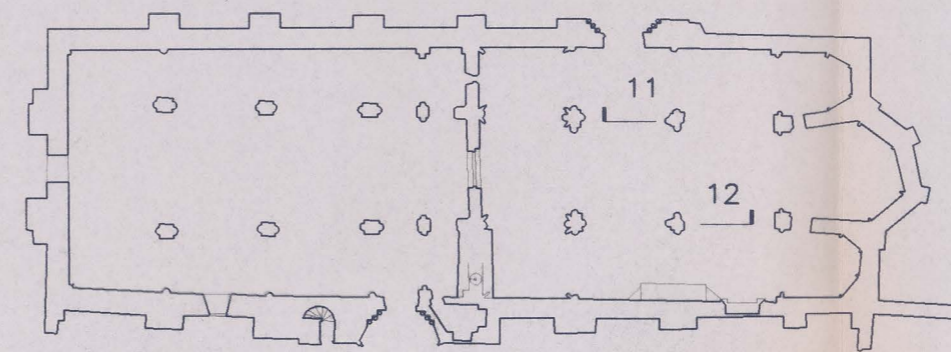
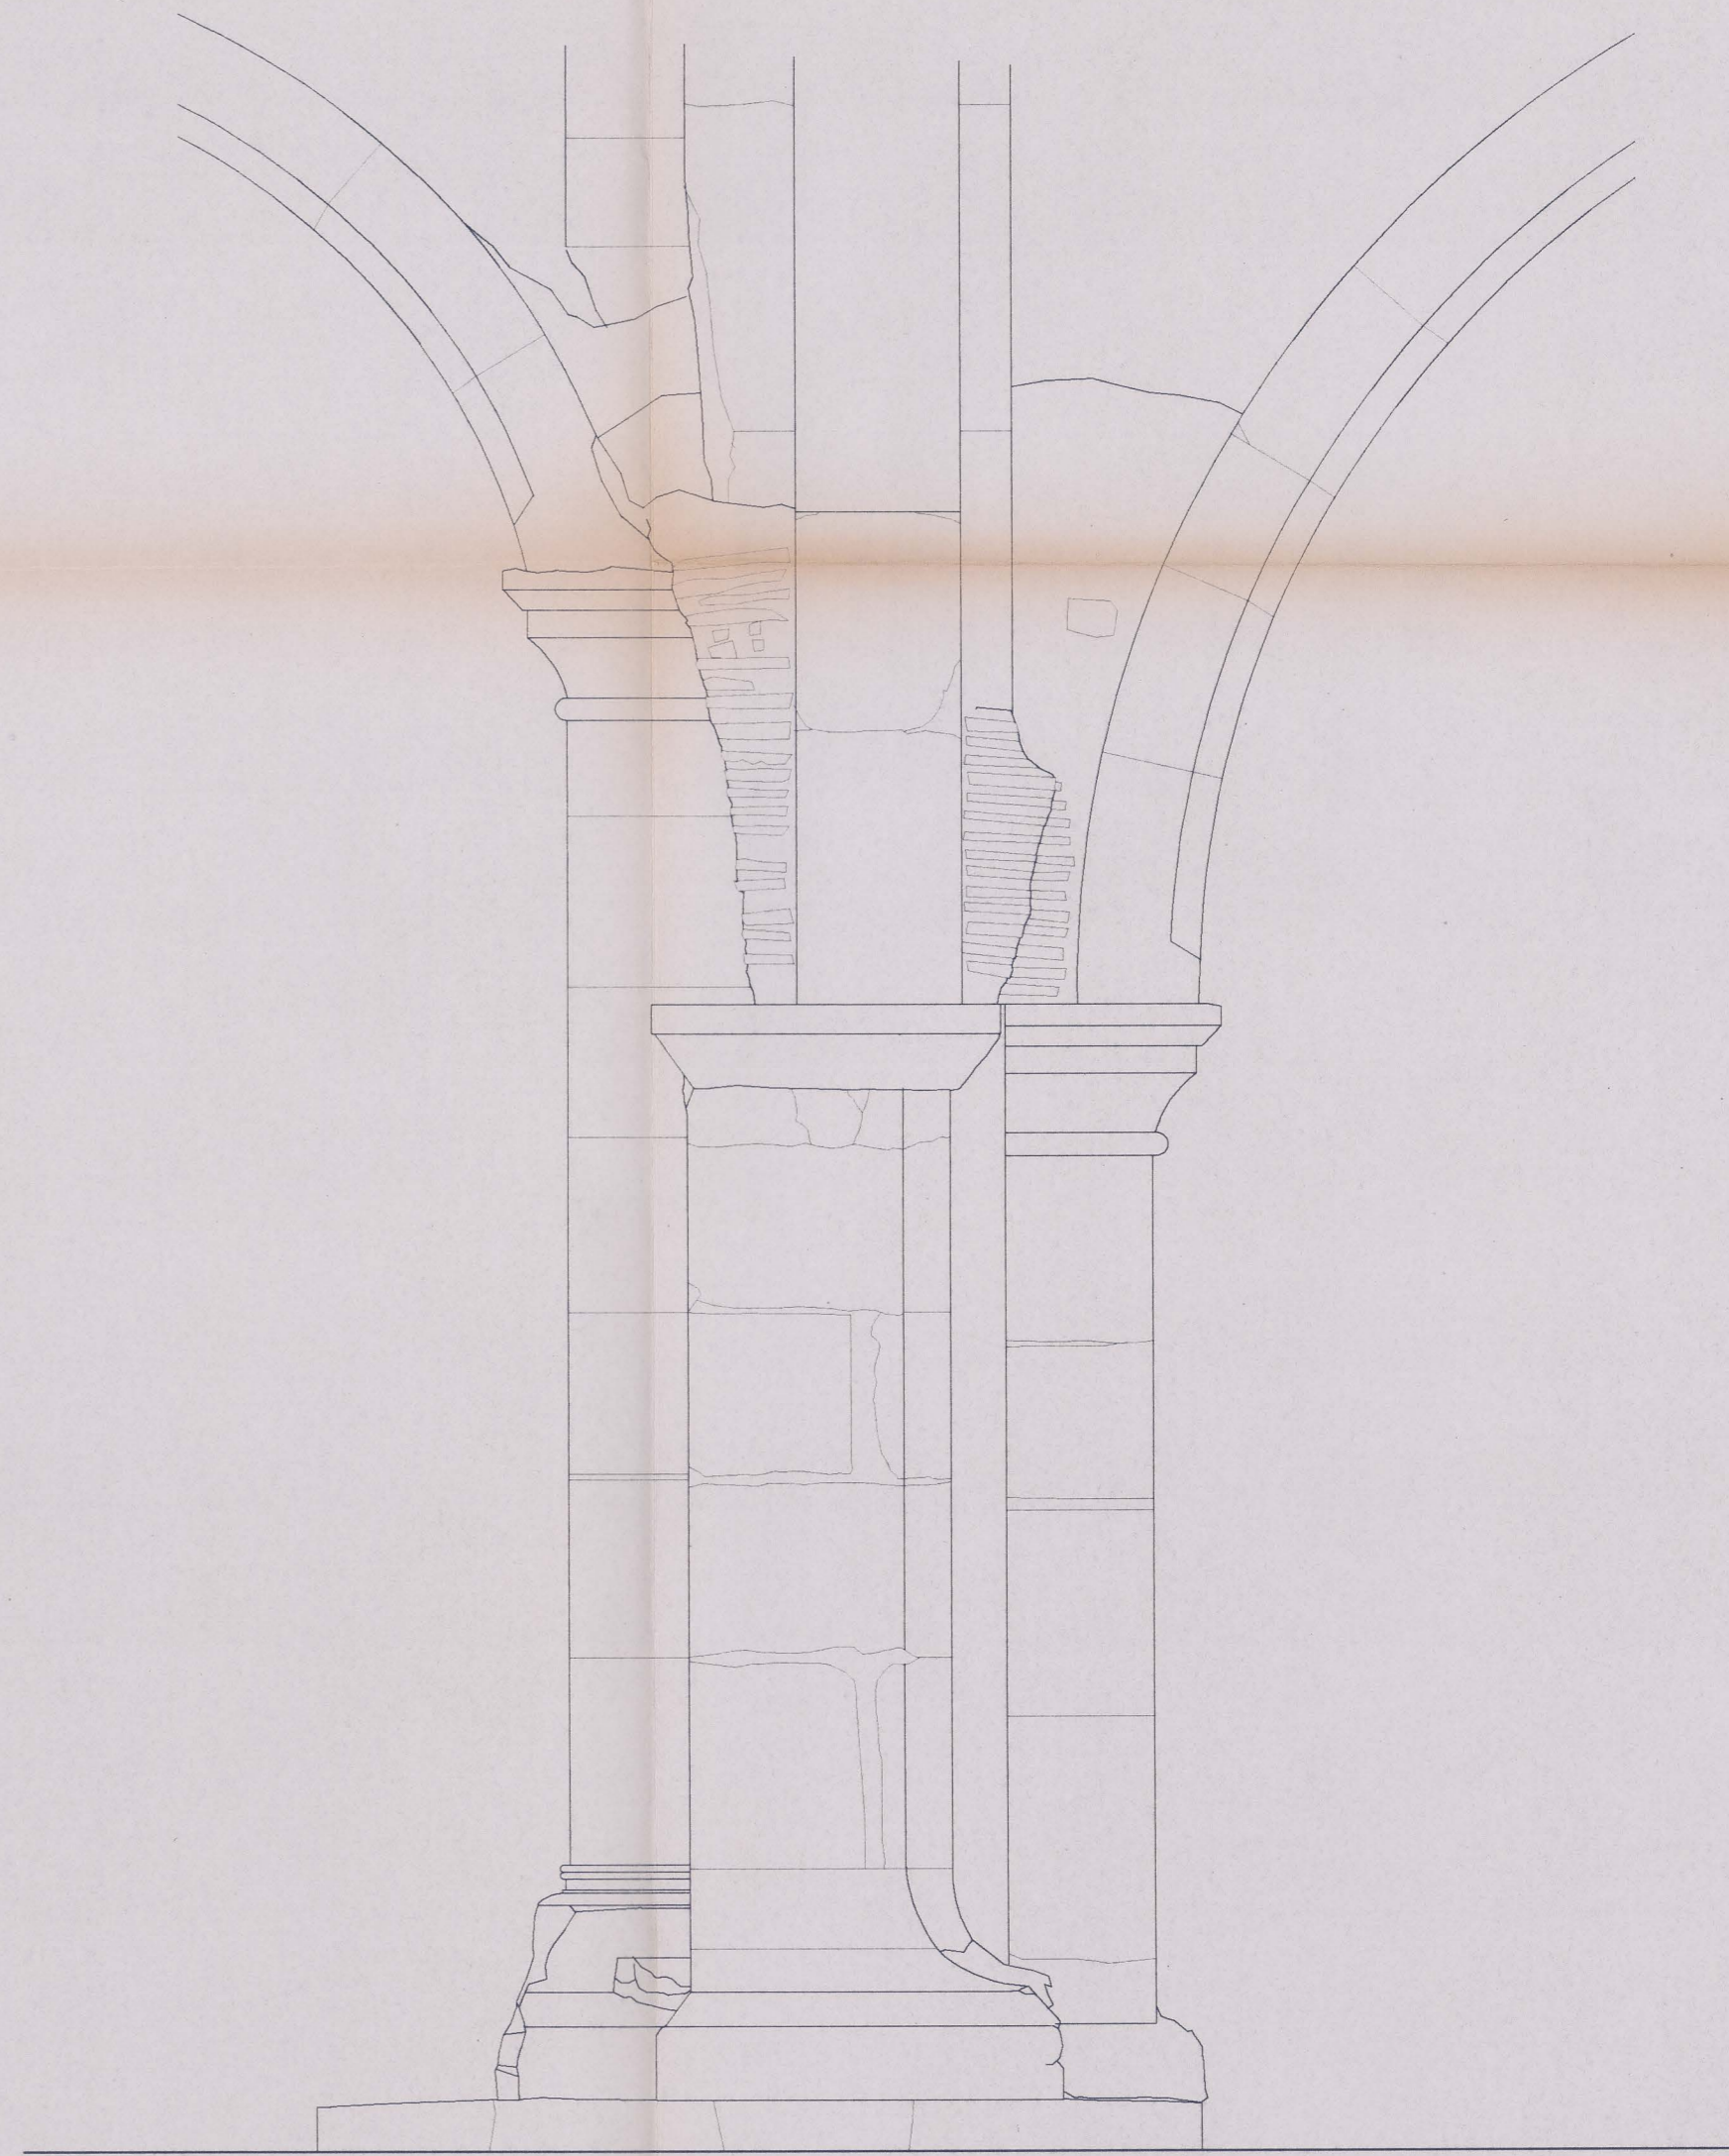
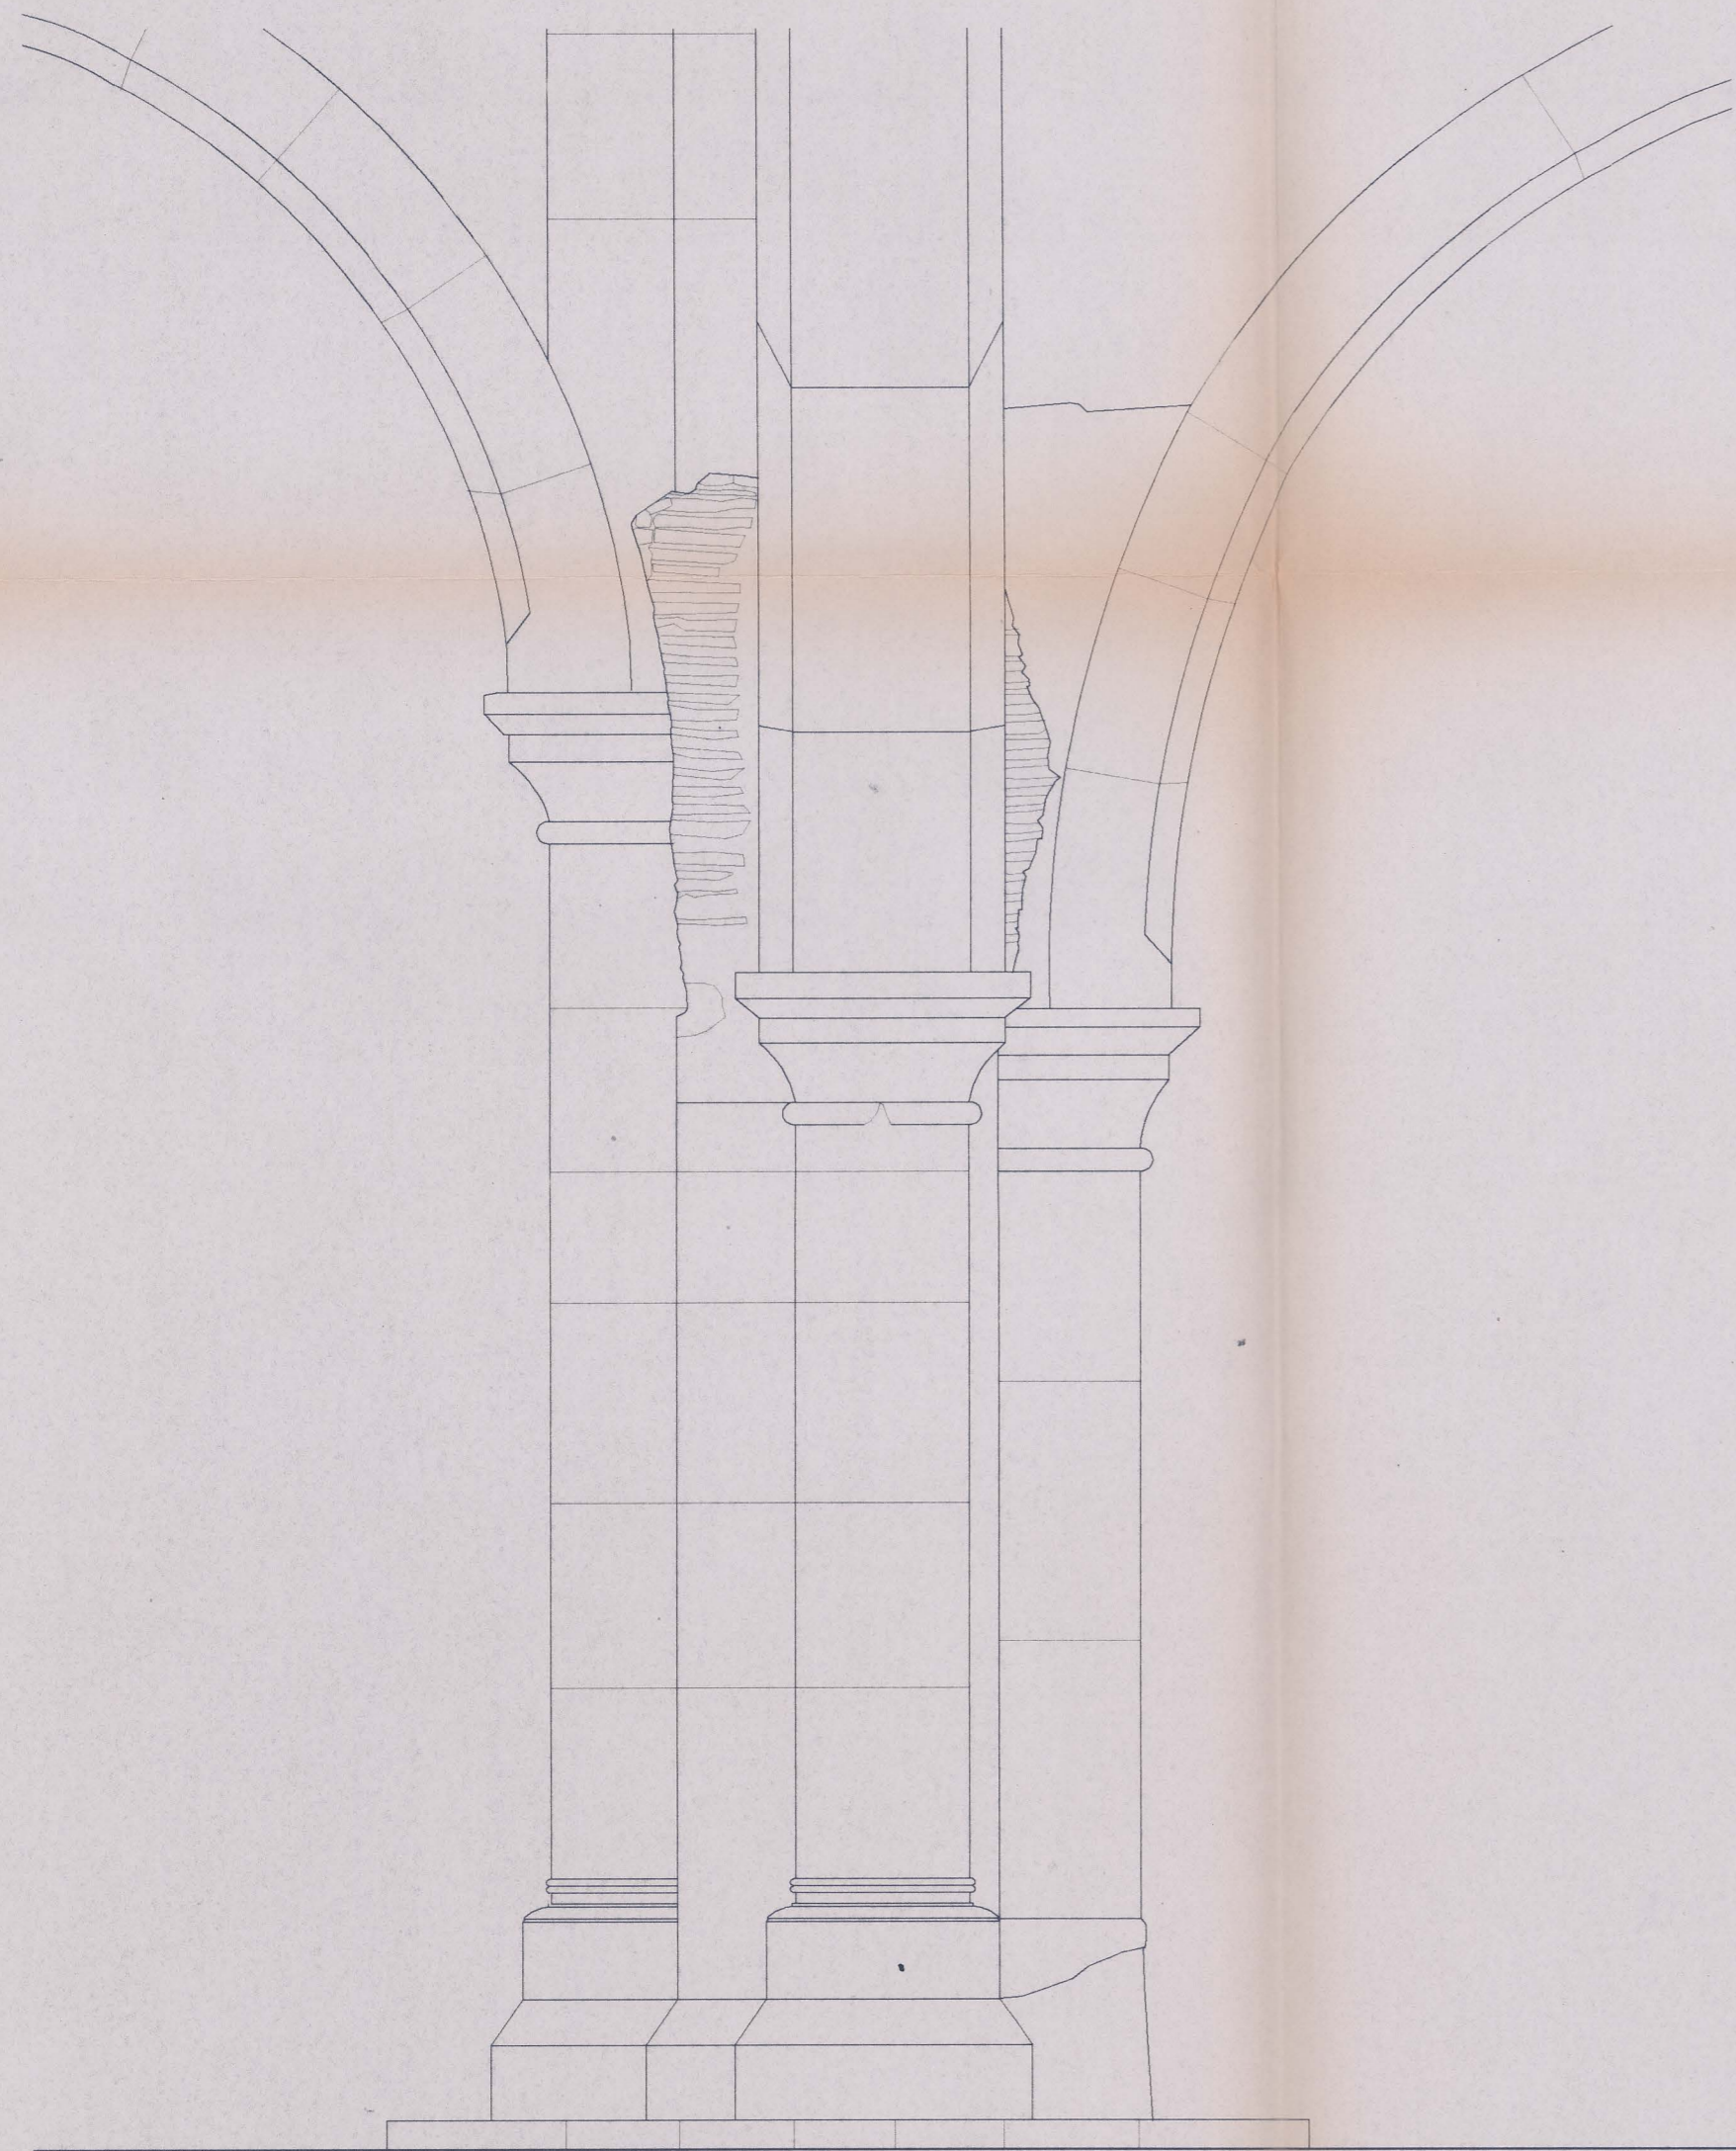


PORMENOR 11

PORMENOR 12

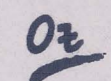

 OZ-diagnóstico, levantamento e controlo de qualidade em estruturas e fundações, lda. Rua Pedro Nunes, 45, 1.º esq. • 1050 Lisboa • tel: (01) 3563371 • fax: (01)3153550		
proj.	IPPAR - Instituto Português do Património Arquitectónico	
des.	LEVANTAMENTO DAS ZONAS POSTAS A DESCOBERTO NO	
verif.	MOSTEIRO DE SANTA CLARA-A-VELHA - COIMBRA	
aprov.		
Escala 1/20 Data JUN/98	PORMENORES 11 e 12	DES. N.º 12 subst. subst. por