41-5325

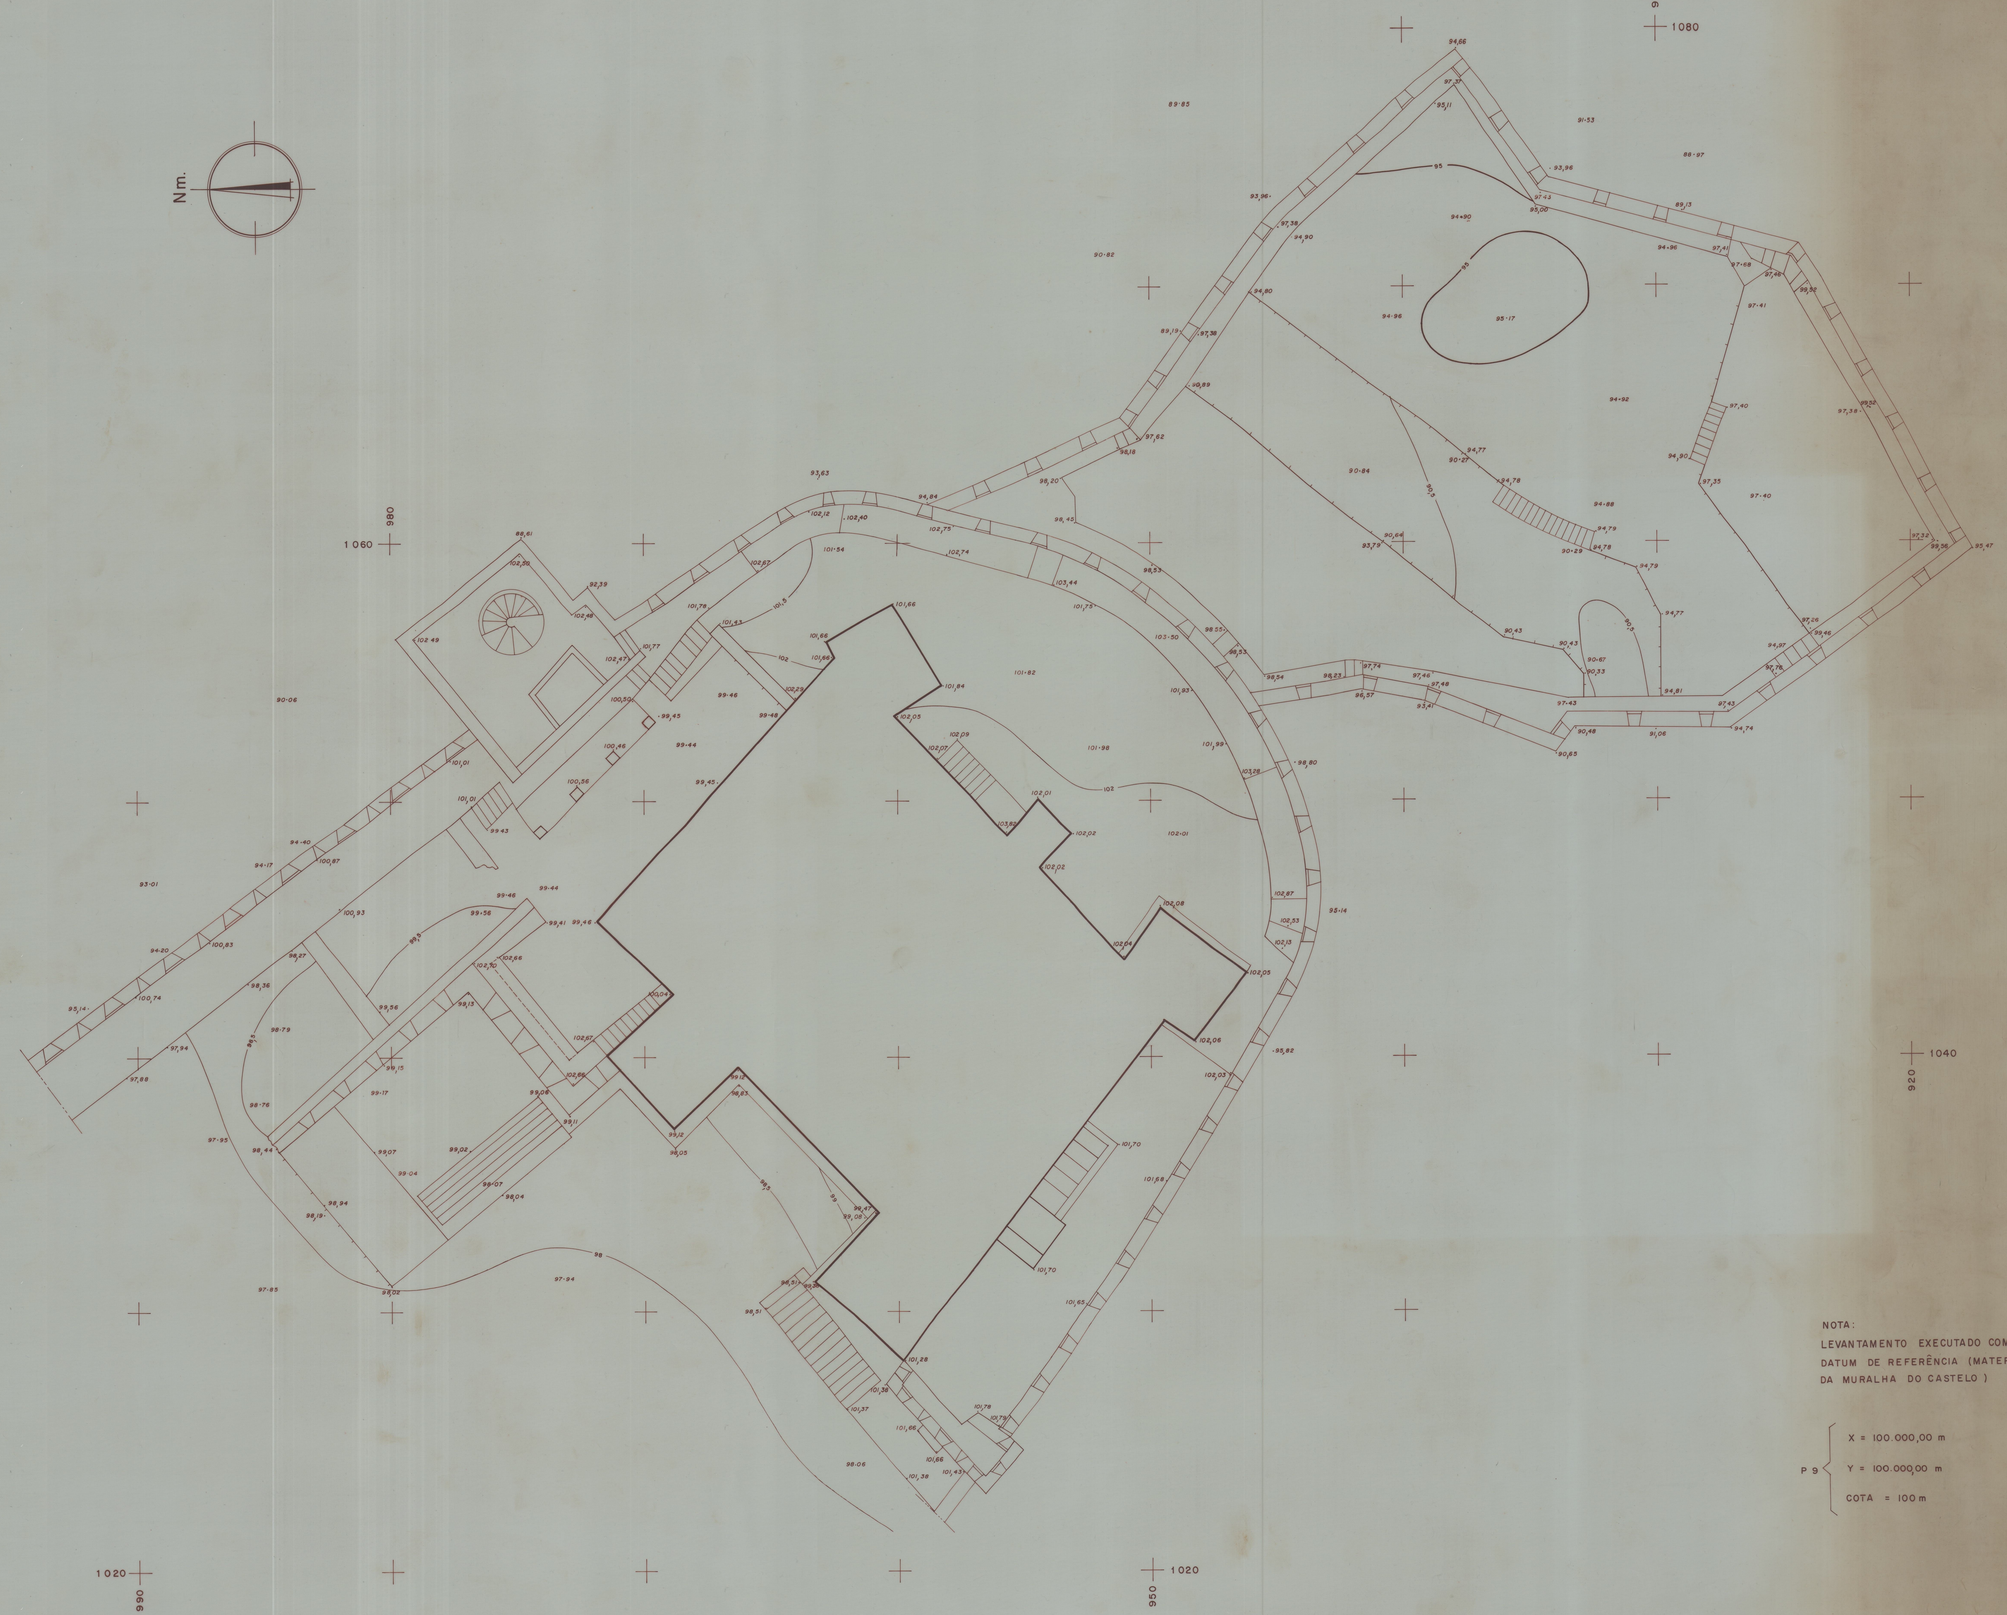

NOTA:
LEVANTAMENTO EXECUTADO COM COORDENADAS FICTÍCIAS
DATUM DE REFERÊNCIA (MATERIALIZADO NO PASSADIÇO
DA MURALHA DO CASTELO)

P 9
X = 100.000,00 m
Y = 100.000,00 m
COTA = 100 m

PROC.	projecto ARTOP	CASTELO S.TA MARIA DA FEIRA	artop
OBS.	desenhou ARTOP		desenho N 001 / Arquivo
	cópia ARTOP		
	verif. ARTOP		
	ESCALA 1:100	PLANTA TOPOGRÁFICA	substituído
			substituído por