


cutte A B
escala 1:20

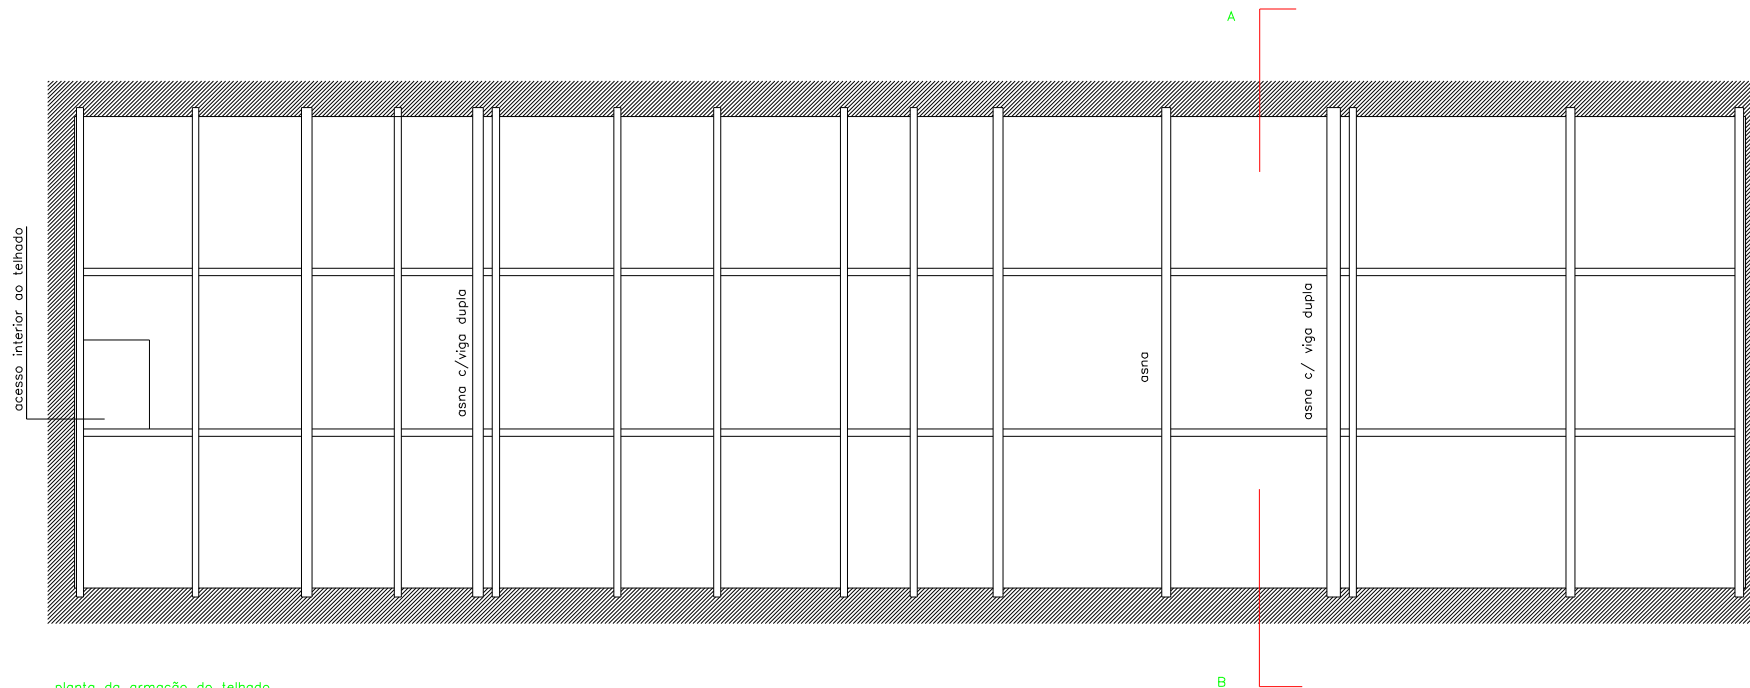

planta da armação do telhado
escala 1:50

DIRECCAO GERAL DOS EDIFICIOS E MONUMENTOS NACIONAIS
DIRECCAO REGIONAL DOS EDIFICIOS E MONUMENTOS DO NORTE

Director	IGREJA DE SANTA LEOCÁDIA CHAVES	N.º de obra	170 329 009
Chefe de Divisão		N.º de ordem	10
Arquiteto/Engenheiro	levantamento do existente	Data	1998 MAIO
Desenhador	planta da armação do telhado e corte A B	Escala	1:20 1:50