

- LEGENDA:**
- Edificado
 - Lajeado de Granito area
 - Calçada irregular de granito da regioa
 - Saibro compactado
 - Banco de granito
 - Pedra em granito cinza com faces visiveis bujardadas a pico médio de dim. 2.00x1.00x0.20m
 - grelha continua recolha aguas pluviais
 - Chapa de aço corten, 5mm
 - Papeleiras "Rambla" da santa & cole em ferro galvanizado
 - Plantação de arvore do tipo "Acer negundo"
 - Candieiros a retirar
 - Candieiros a recolocar
 - Lajeado a retirar e recolocar
 - 20 Lugares de estacionamento



CÂMARA MUNICIPAL DE MIRANDA DO DOURO
 TEL/FAX 273 430 020 LARGO D. JOÃO III 5210-190 MIRANDA DO DOURO

DONO DA OBRA
 CÂMARA MUNICIPAL DE MIRANDA DO DOURO

DESIGNAÇÃO DA OBRA
 ADRO DA IGREJA DE MIRANDA DO DOURO


PROJECTO
 EXECUÇÃO

DATA SETEMBRO DE 2009

DESENHO PLANTA DE PROPOSTA

ESCALA 1/200



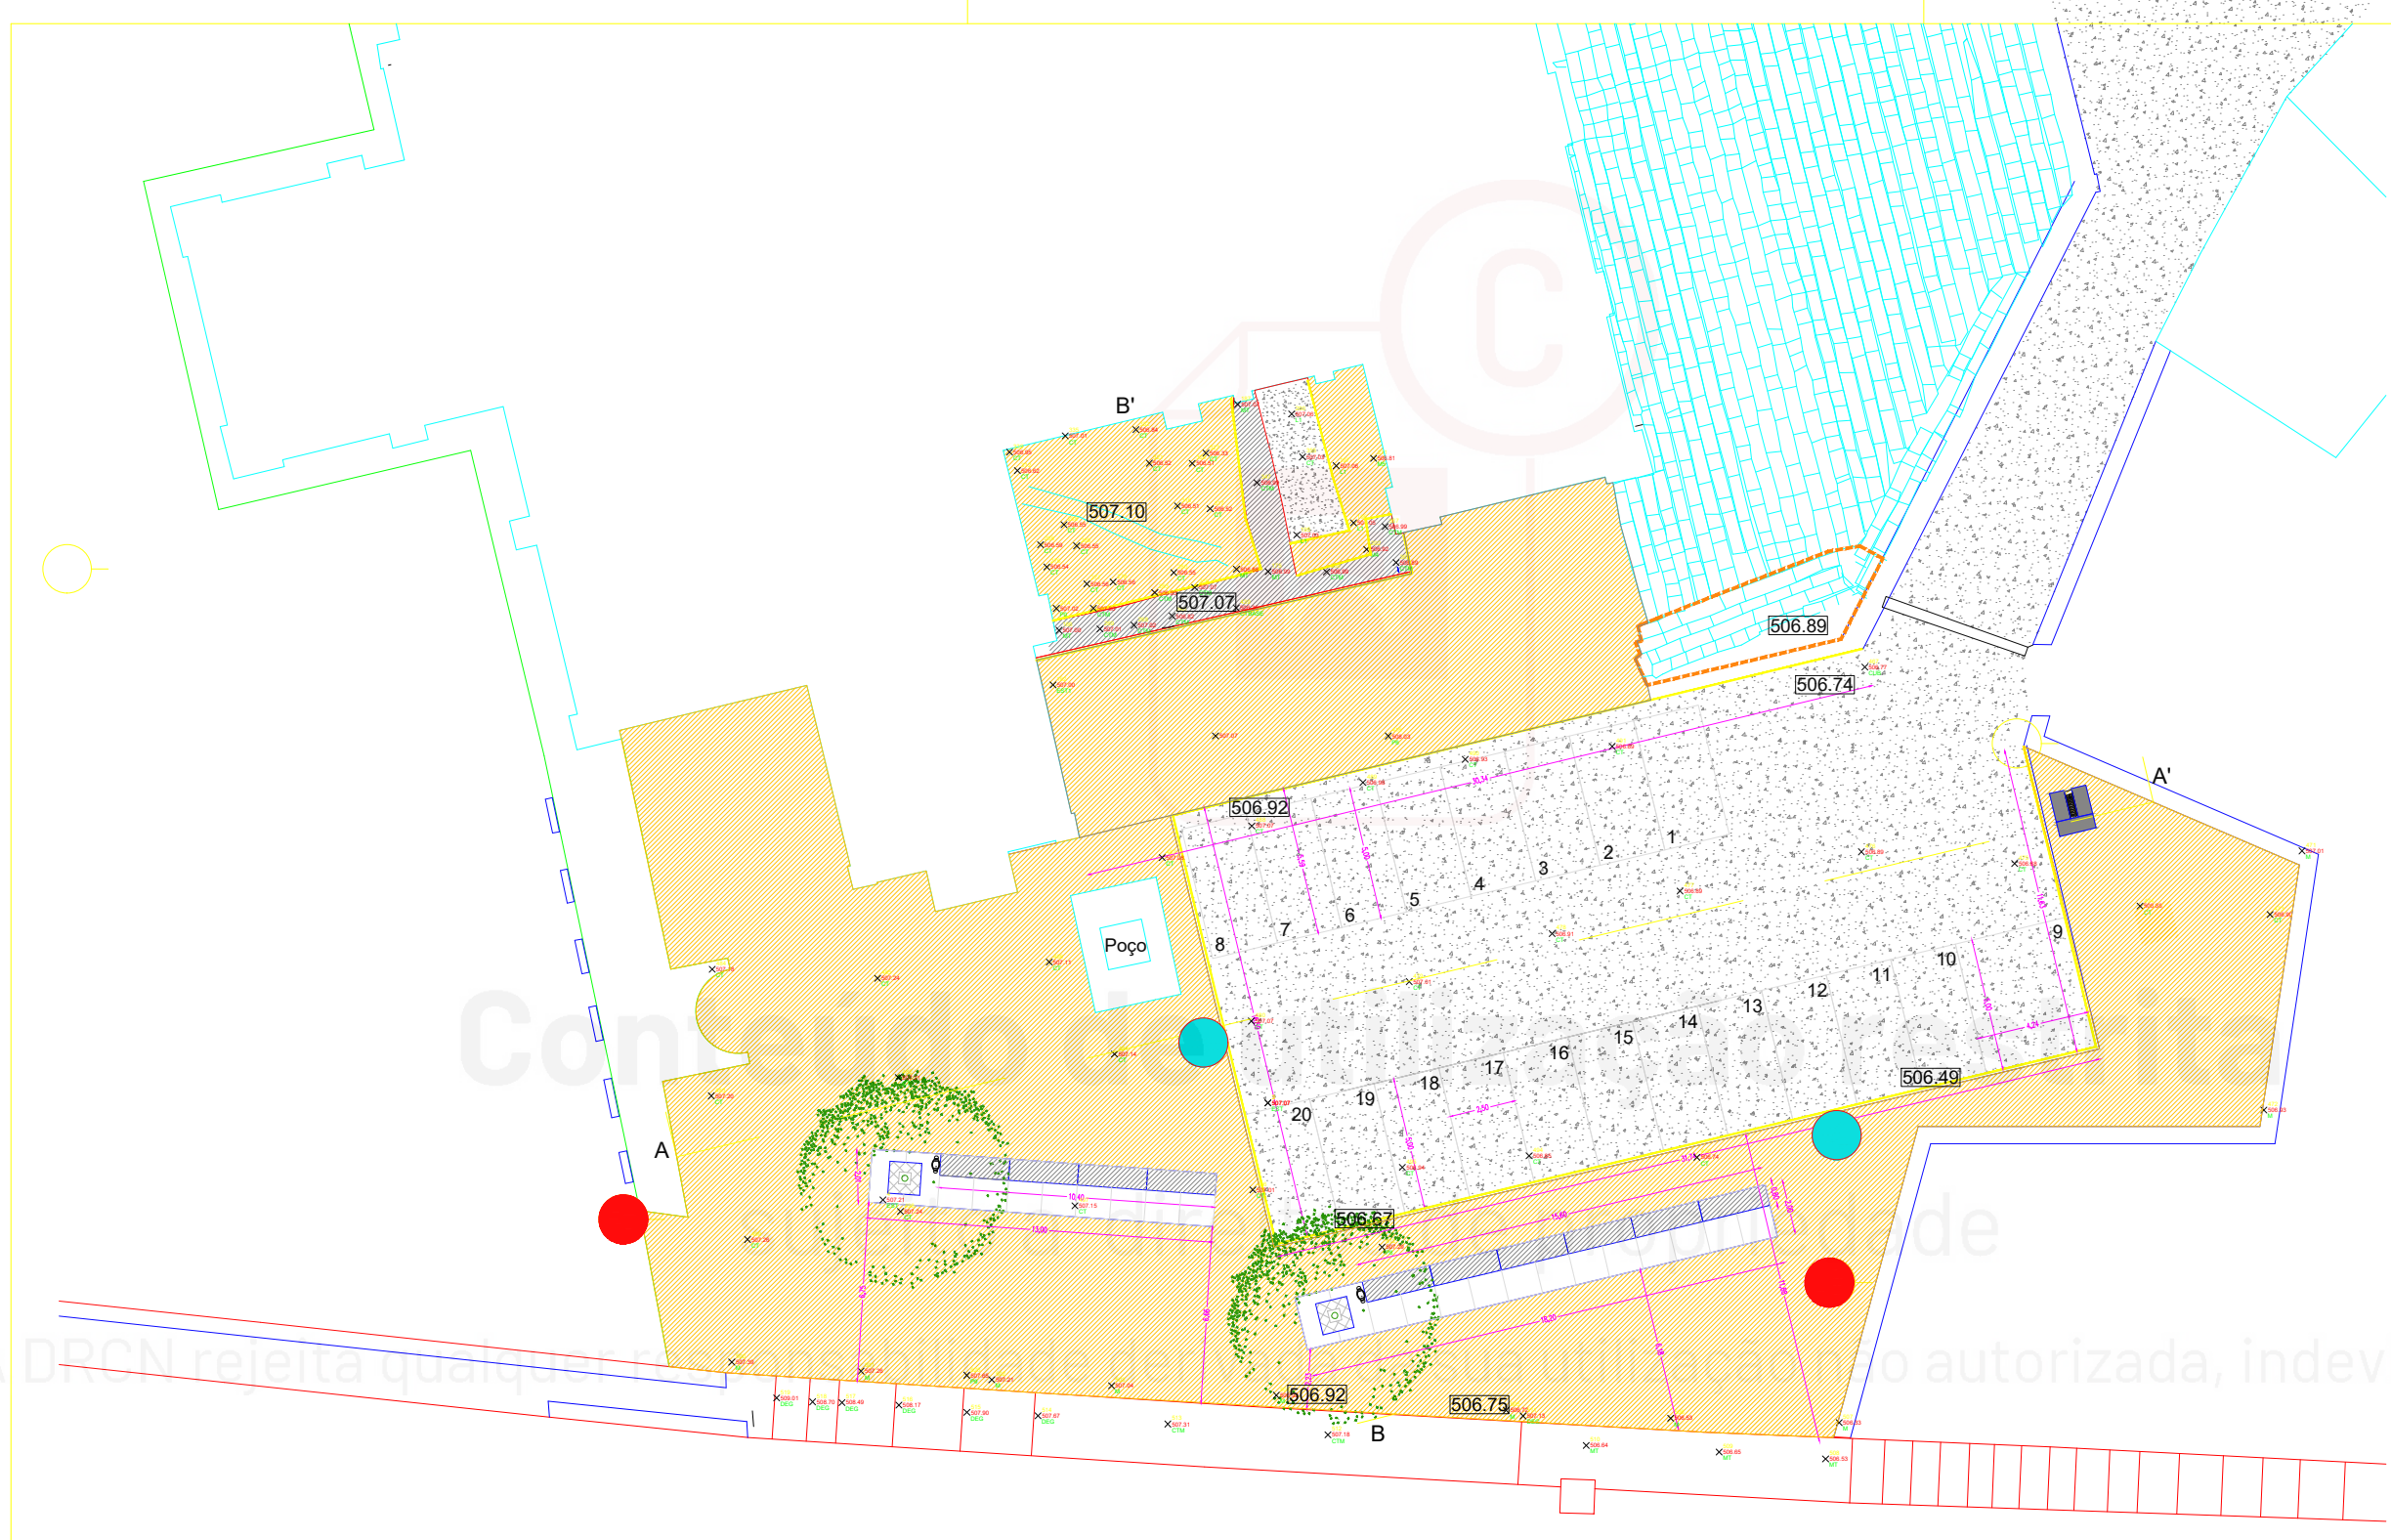

- LEGENDA:**
- Edificado
 - Lajeado de Granito area
 - Calçada irregular de granito da região
 - Saibro compactado
 - Banco de granito
 - Pedra em granito cinza com faces visíveis bujardadas a pico médio de dim. 2.00x1.00x0.20m
 - grelha continua recolha águas pluviais
 - Chapa de aço corten, 5mm
 - Papeleiras "Rambla" da santa & cole em ferro galvanizado
 - Plantação de árvore do tipo "Acer negundo"
 - Candieiros a retirar
 - Candieiros a recolocar
 - Lajeado a retirar e recolocar
 - Lugares de estacionamento



CÂMARA MUNICIPAL DE MIRANDA DO DOURO
 TEL/FAX 273 430 020 LARGO D. JOÃO III 5210-190 MIRANDA DO DOURO

DONO DA OBRA
 CÂMARA MUNICIPAL DE MIRANDA DO DOURO

DESIGNAÇÃO DA OBRA
 ADRO DA IGREJA DE MIRANDA DO DOURO

PROJECTO
 EXECUÇÃO

DATA SETEMBRO DE 2010

DESENHO PLANTA EXISTENTE

ESCALA 1/200

Desenho nº

AP02