
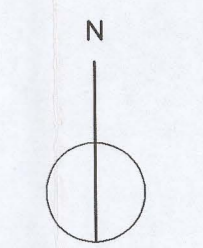


ALÇADO NORTE

Legenda:

- 1 - Consultar pormenor no desº nº 9a.1
- 2 - Consultar pormenor no desº nº 17a.2 e 17b.2
- 3 - Consultar pormenor no desº nº 18a

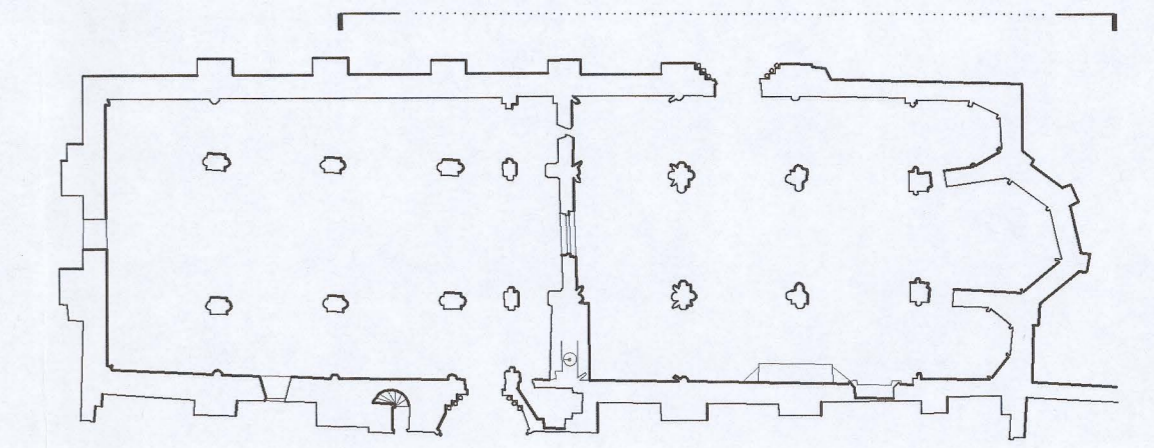

|        |      |   |      |
|--------|------|---|------|
|        |      | OZ - diagnóstico, levantamento e controlo de qualidade em estruturas e fundações, lda.<br>Rua Pedro Nunes, 45, 1º esq. • 1050 Lisboa • tel: (01) 3563371 • fax: (01)3153550 |      |
| proj.  |      | IPPAR - Instituto Português do Património Arquitectónico  |      |
| des.   |      | LEVANTAMENTO DAS ZONAS POSTAS A DESCOBERTO NO   |      |
| verif. |      | MOSTEIRO DE SANTA CLARA-A-VELHA - COIMBRA   |      |
| aprov. |      |   |      |
| Escala | 1/50 | DES. Nº   | 1a.1 |
| Data   |      |   |      |
| Mar.99 |      |   |      |
|        |      | ALÇADO NORTE  |      |
|        |      | subst. des. nº 1a   |      |
|        |      | subst. por  |      |

(LIMITE DA FACHADA)