




PC1

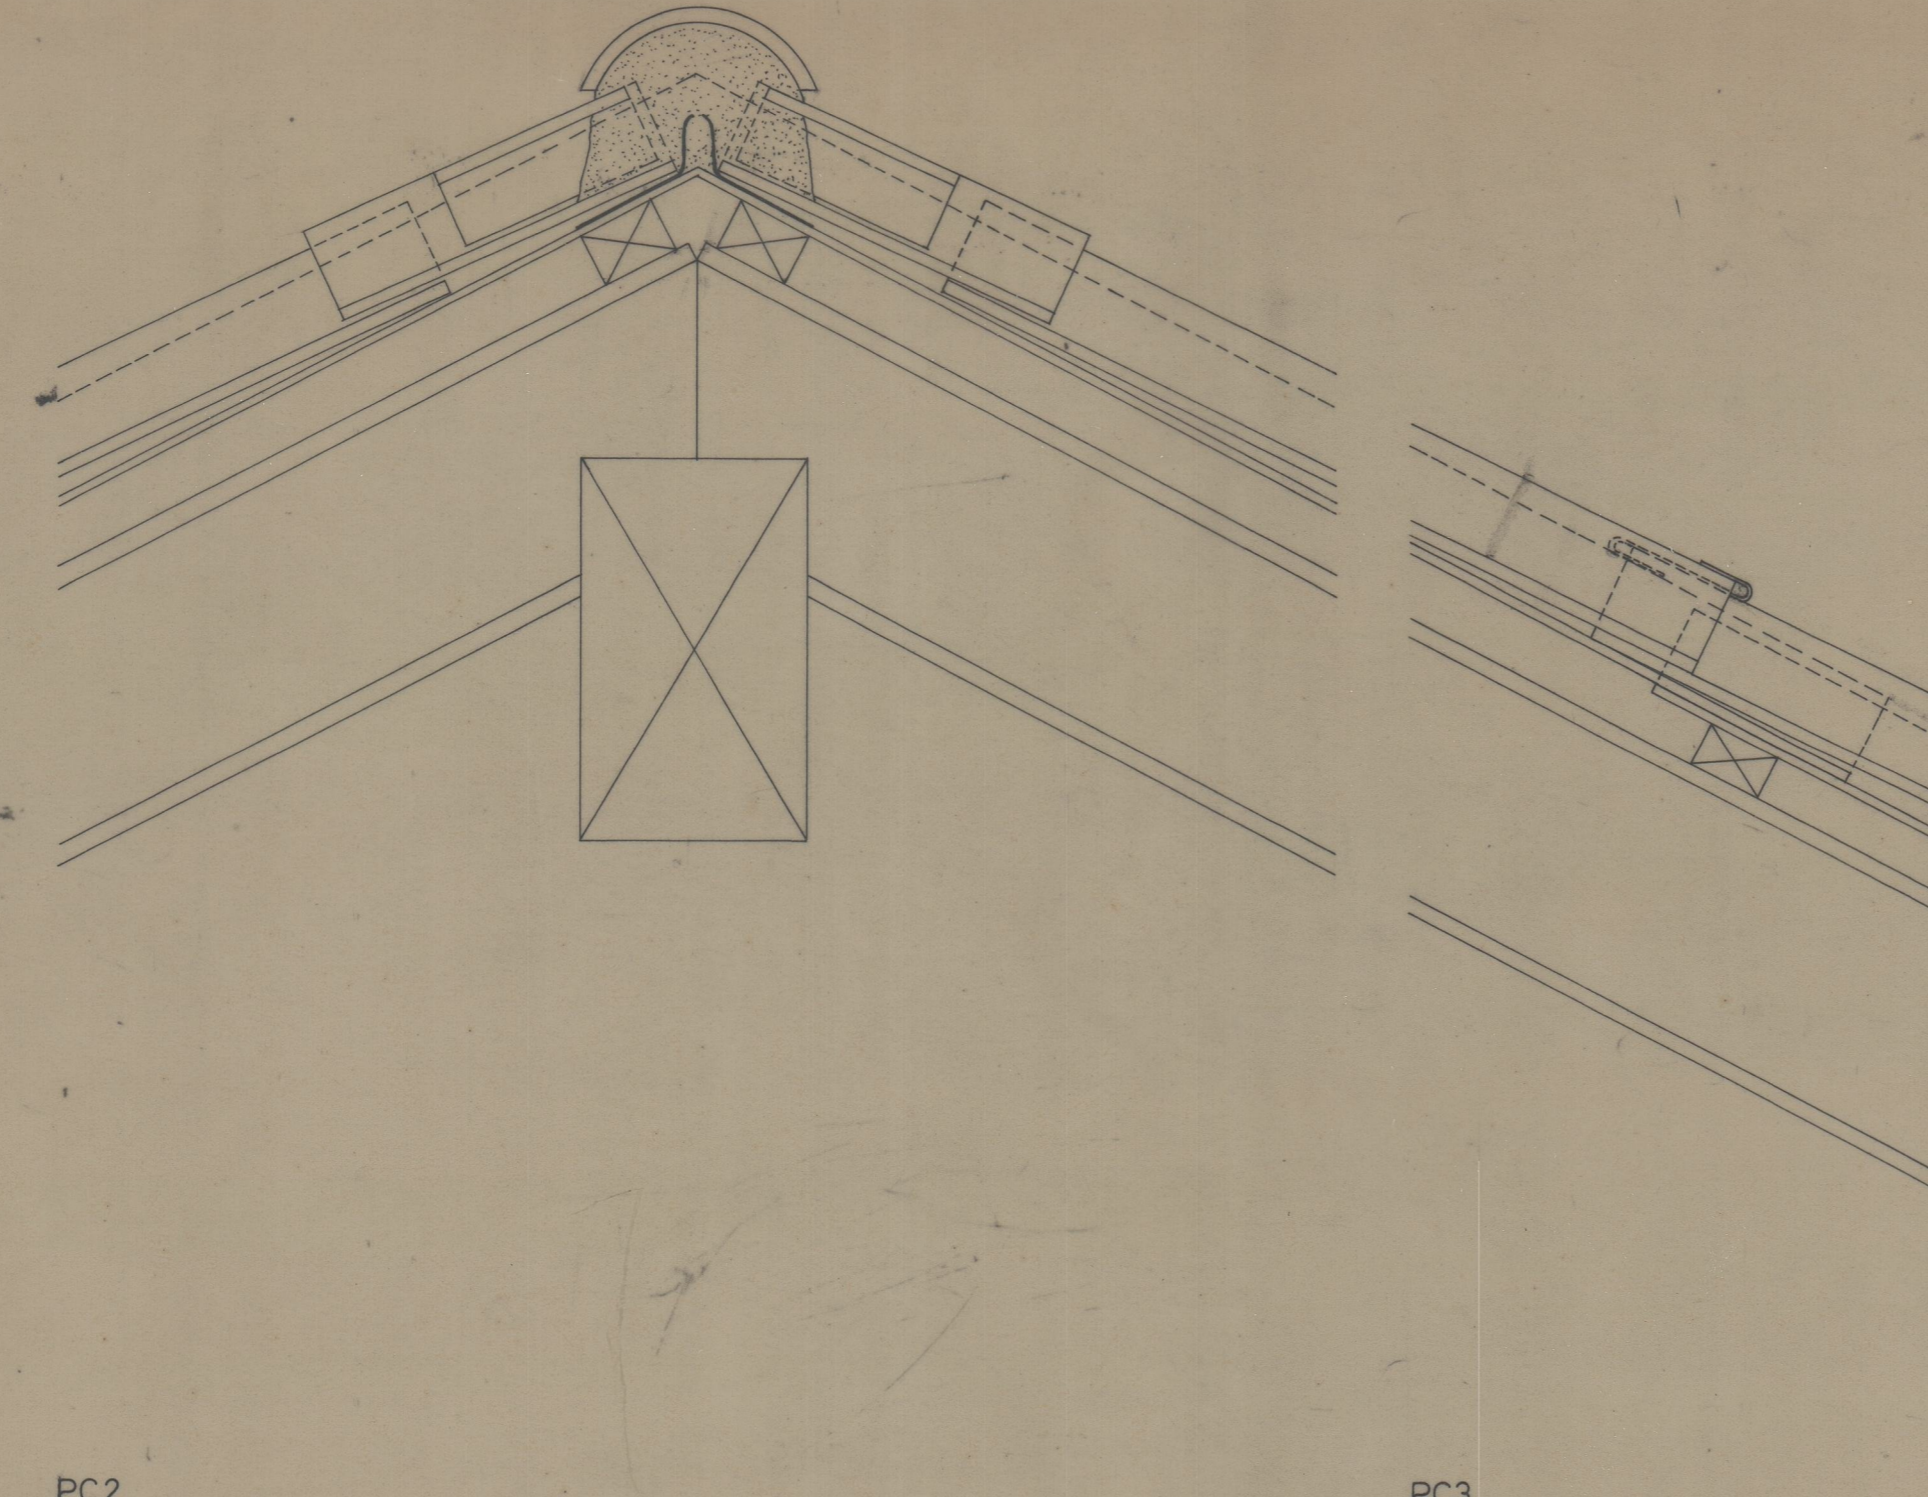


PC2

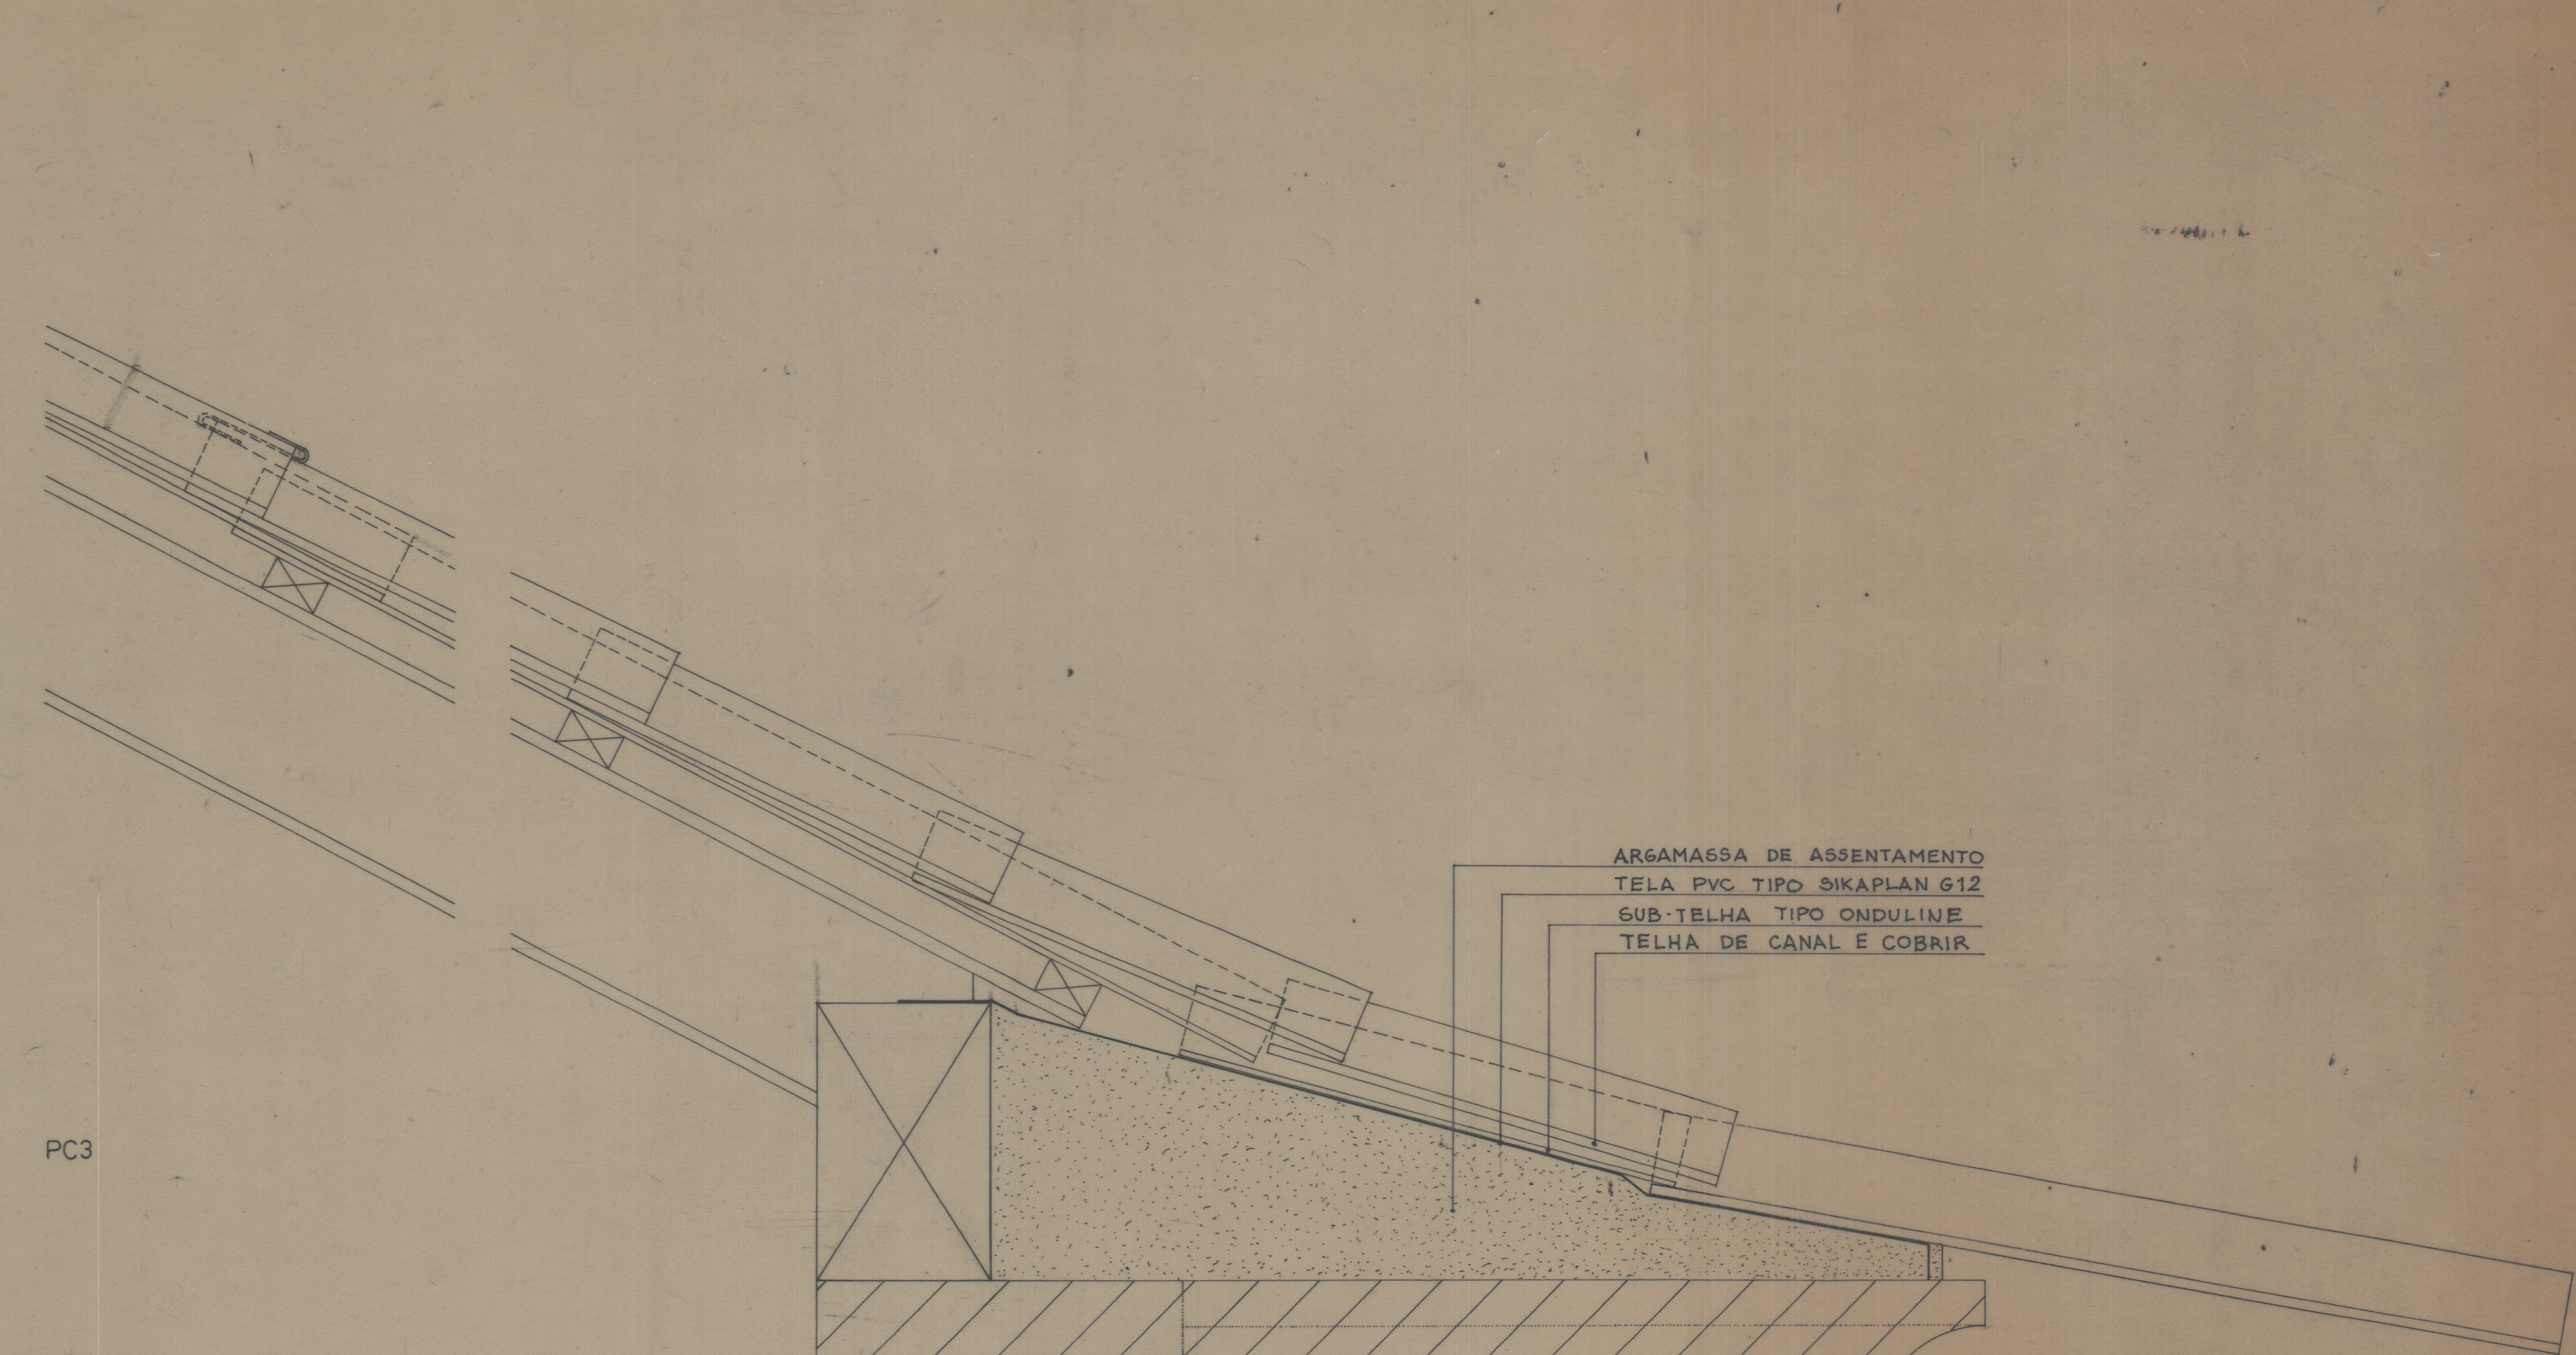

PC3

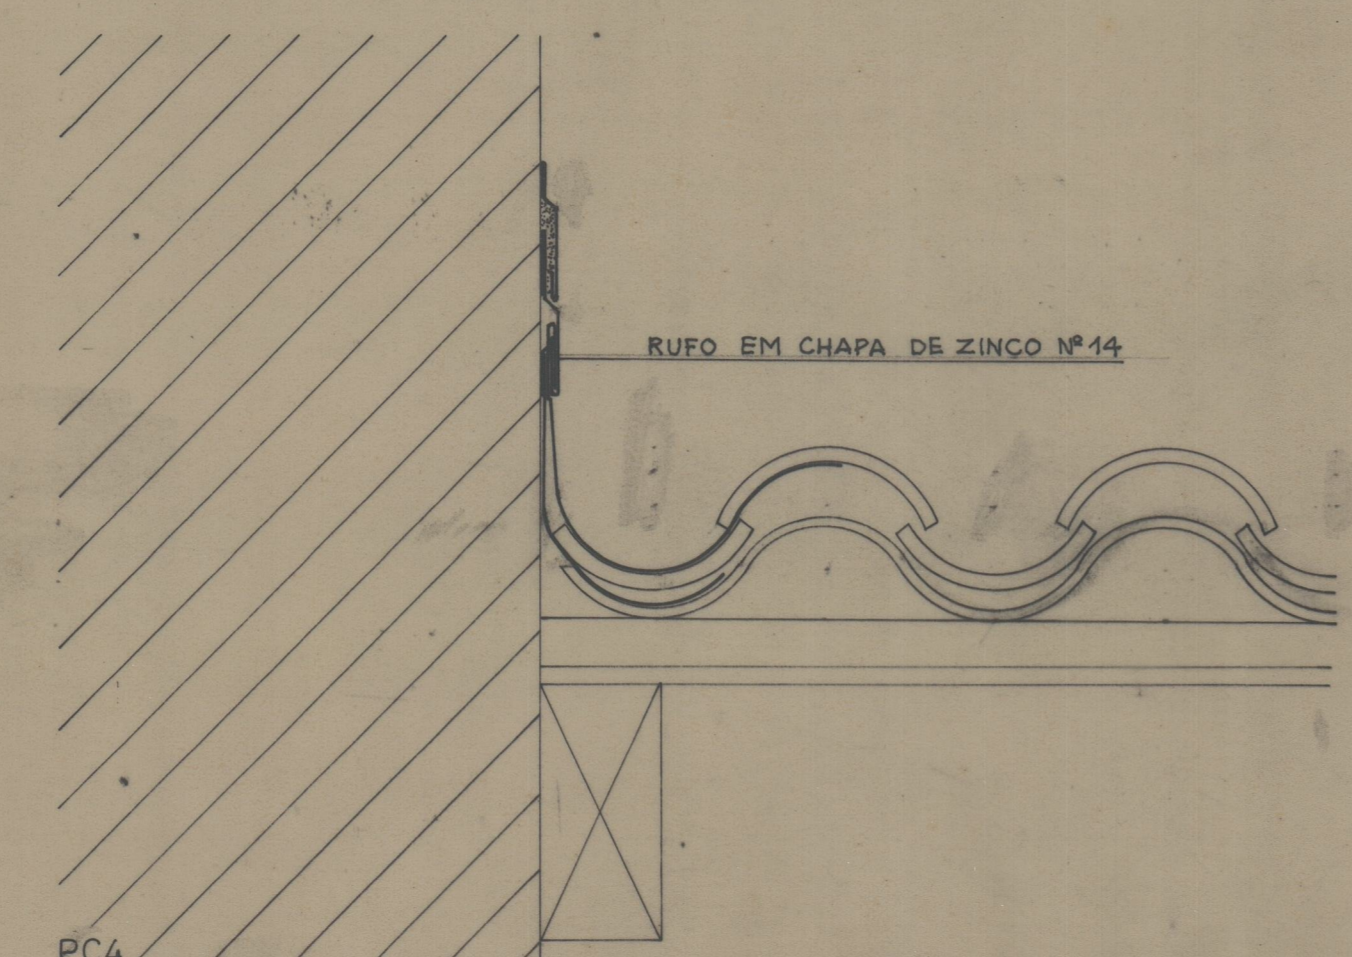


PC4

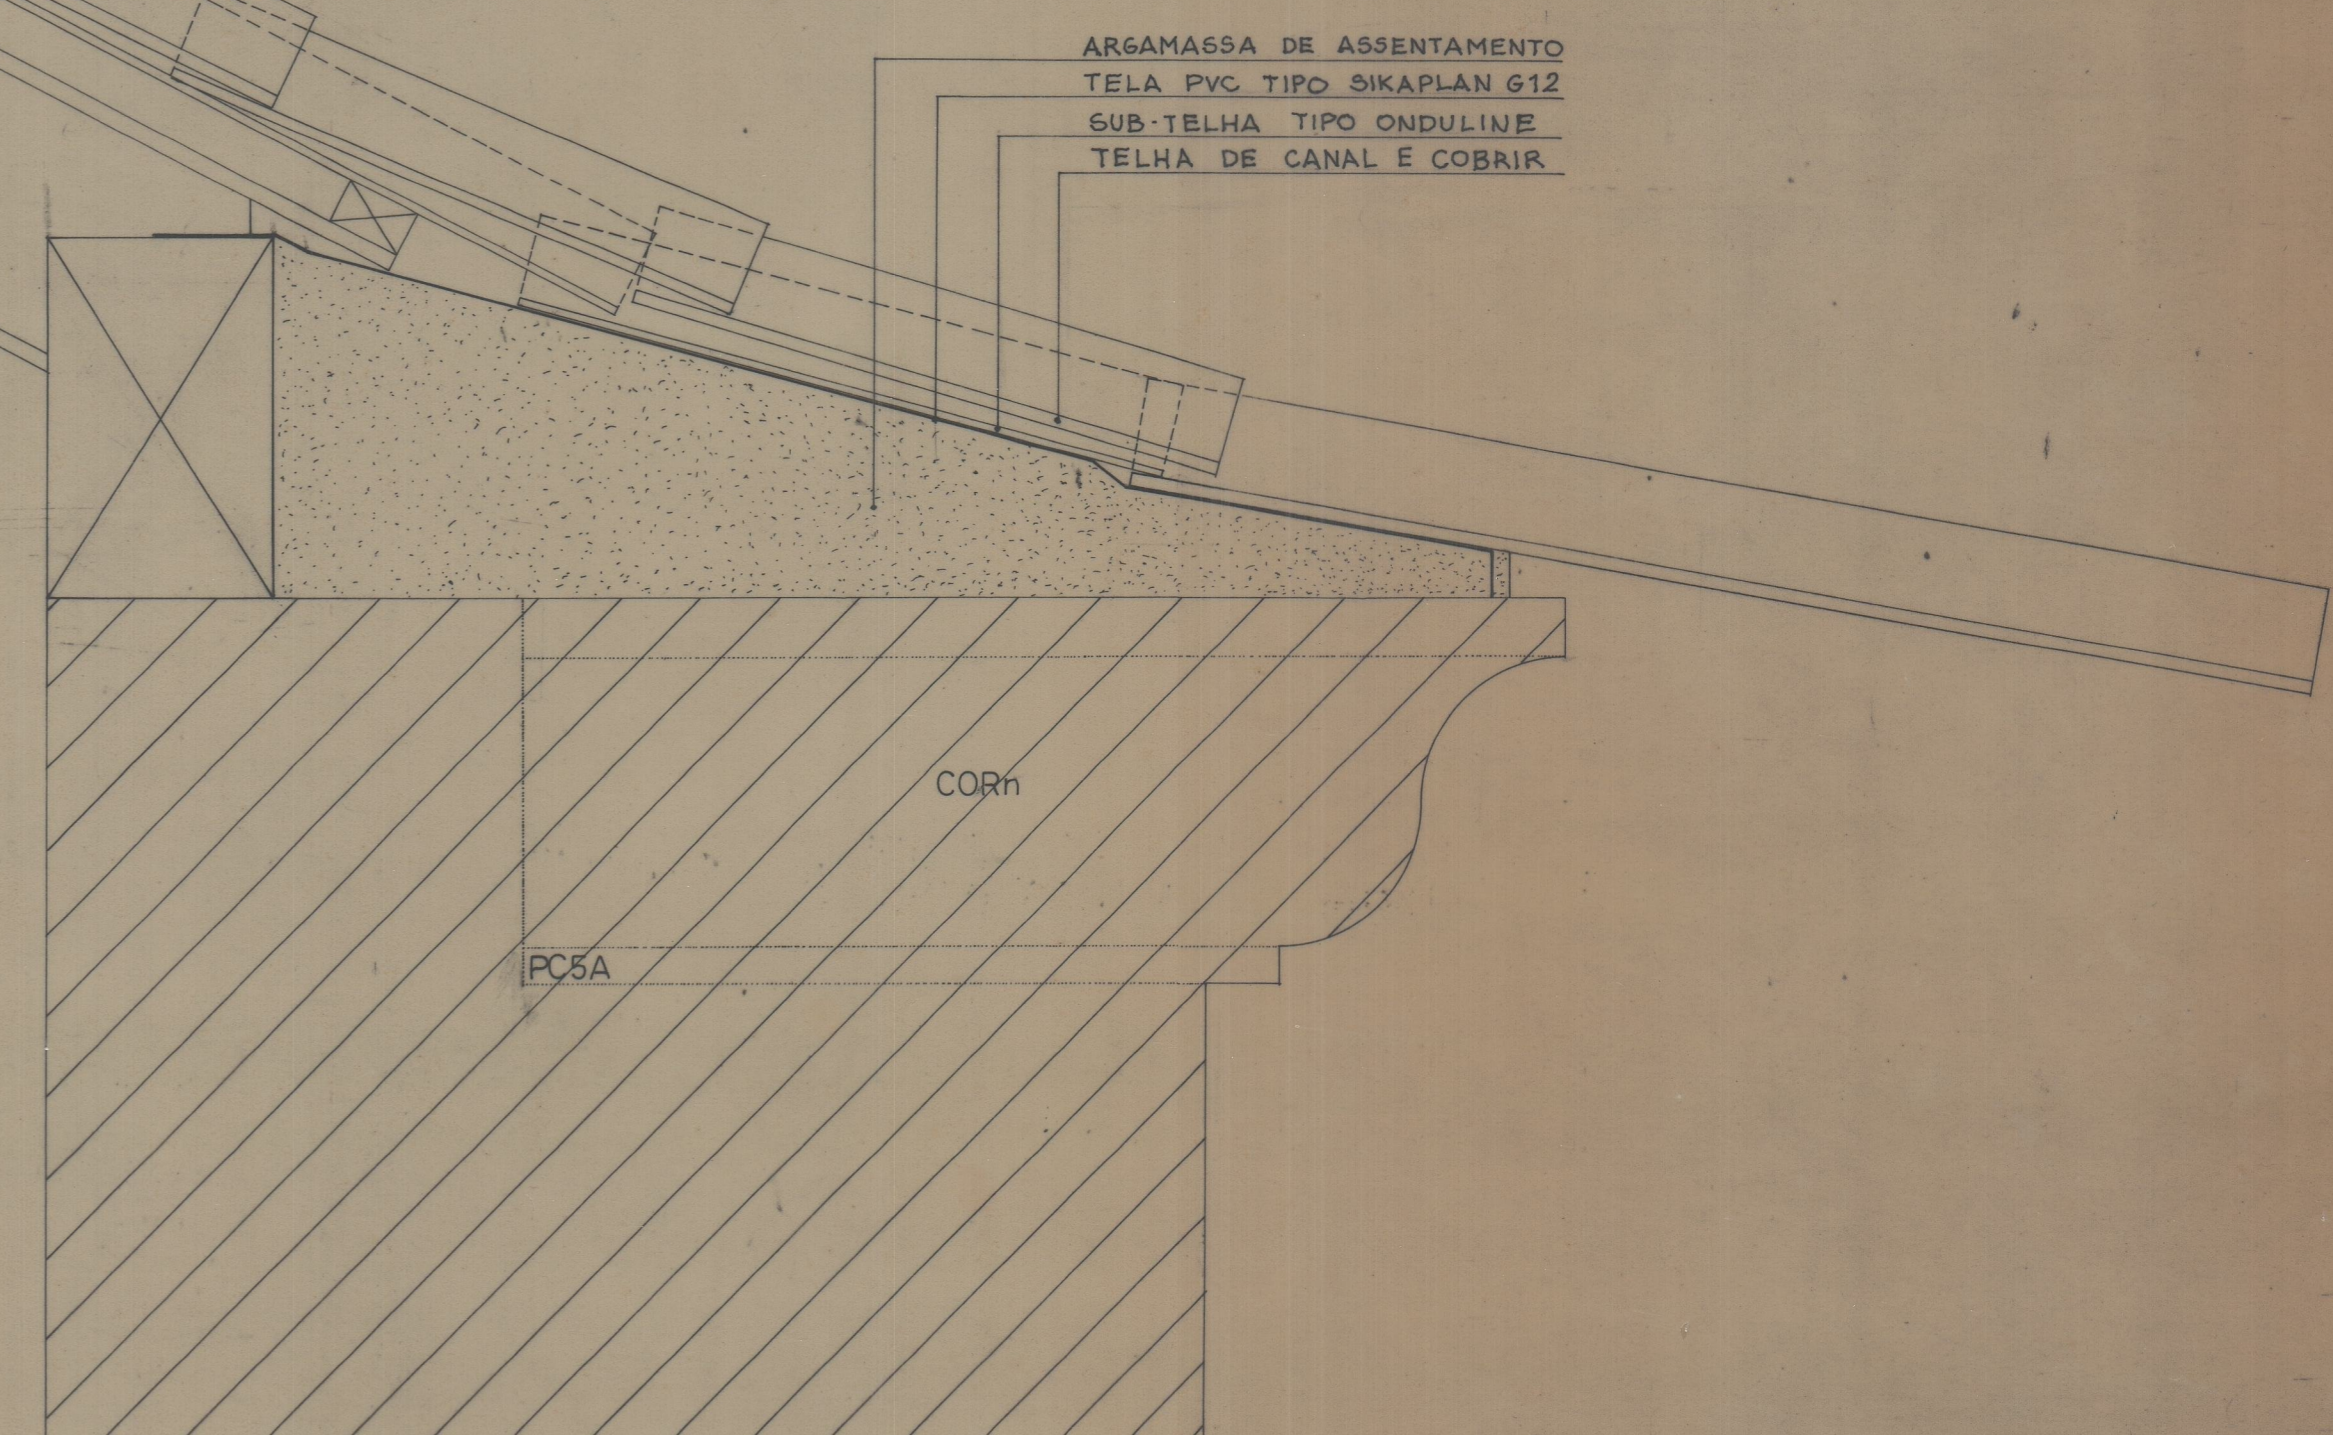


PC5

ARGAMASSA DE ASSENTAMENTO  
 TELA PVC TIPO SIKAPLAN 612  
 SUB-TELHA TIPO ONDULINE  
 TELHA DE CANAL E COBRIR

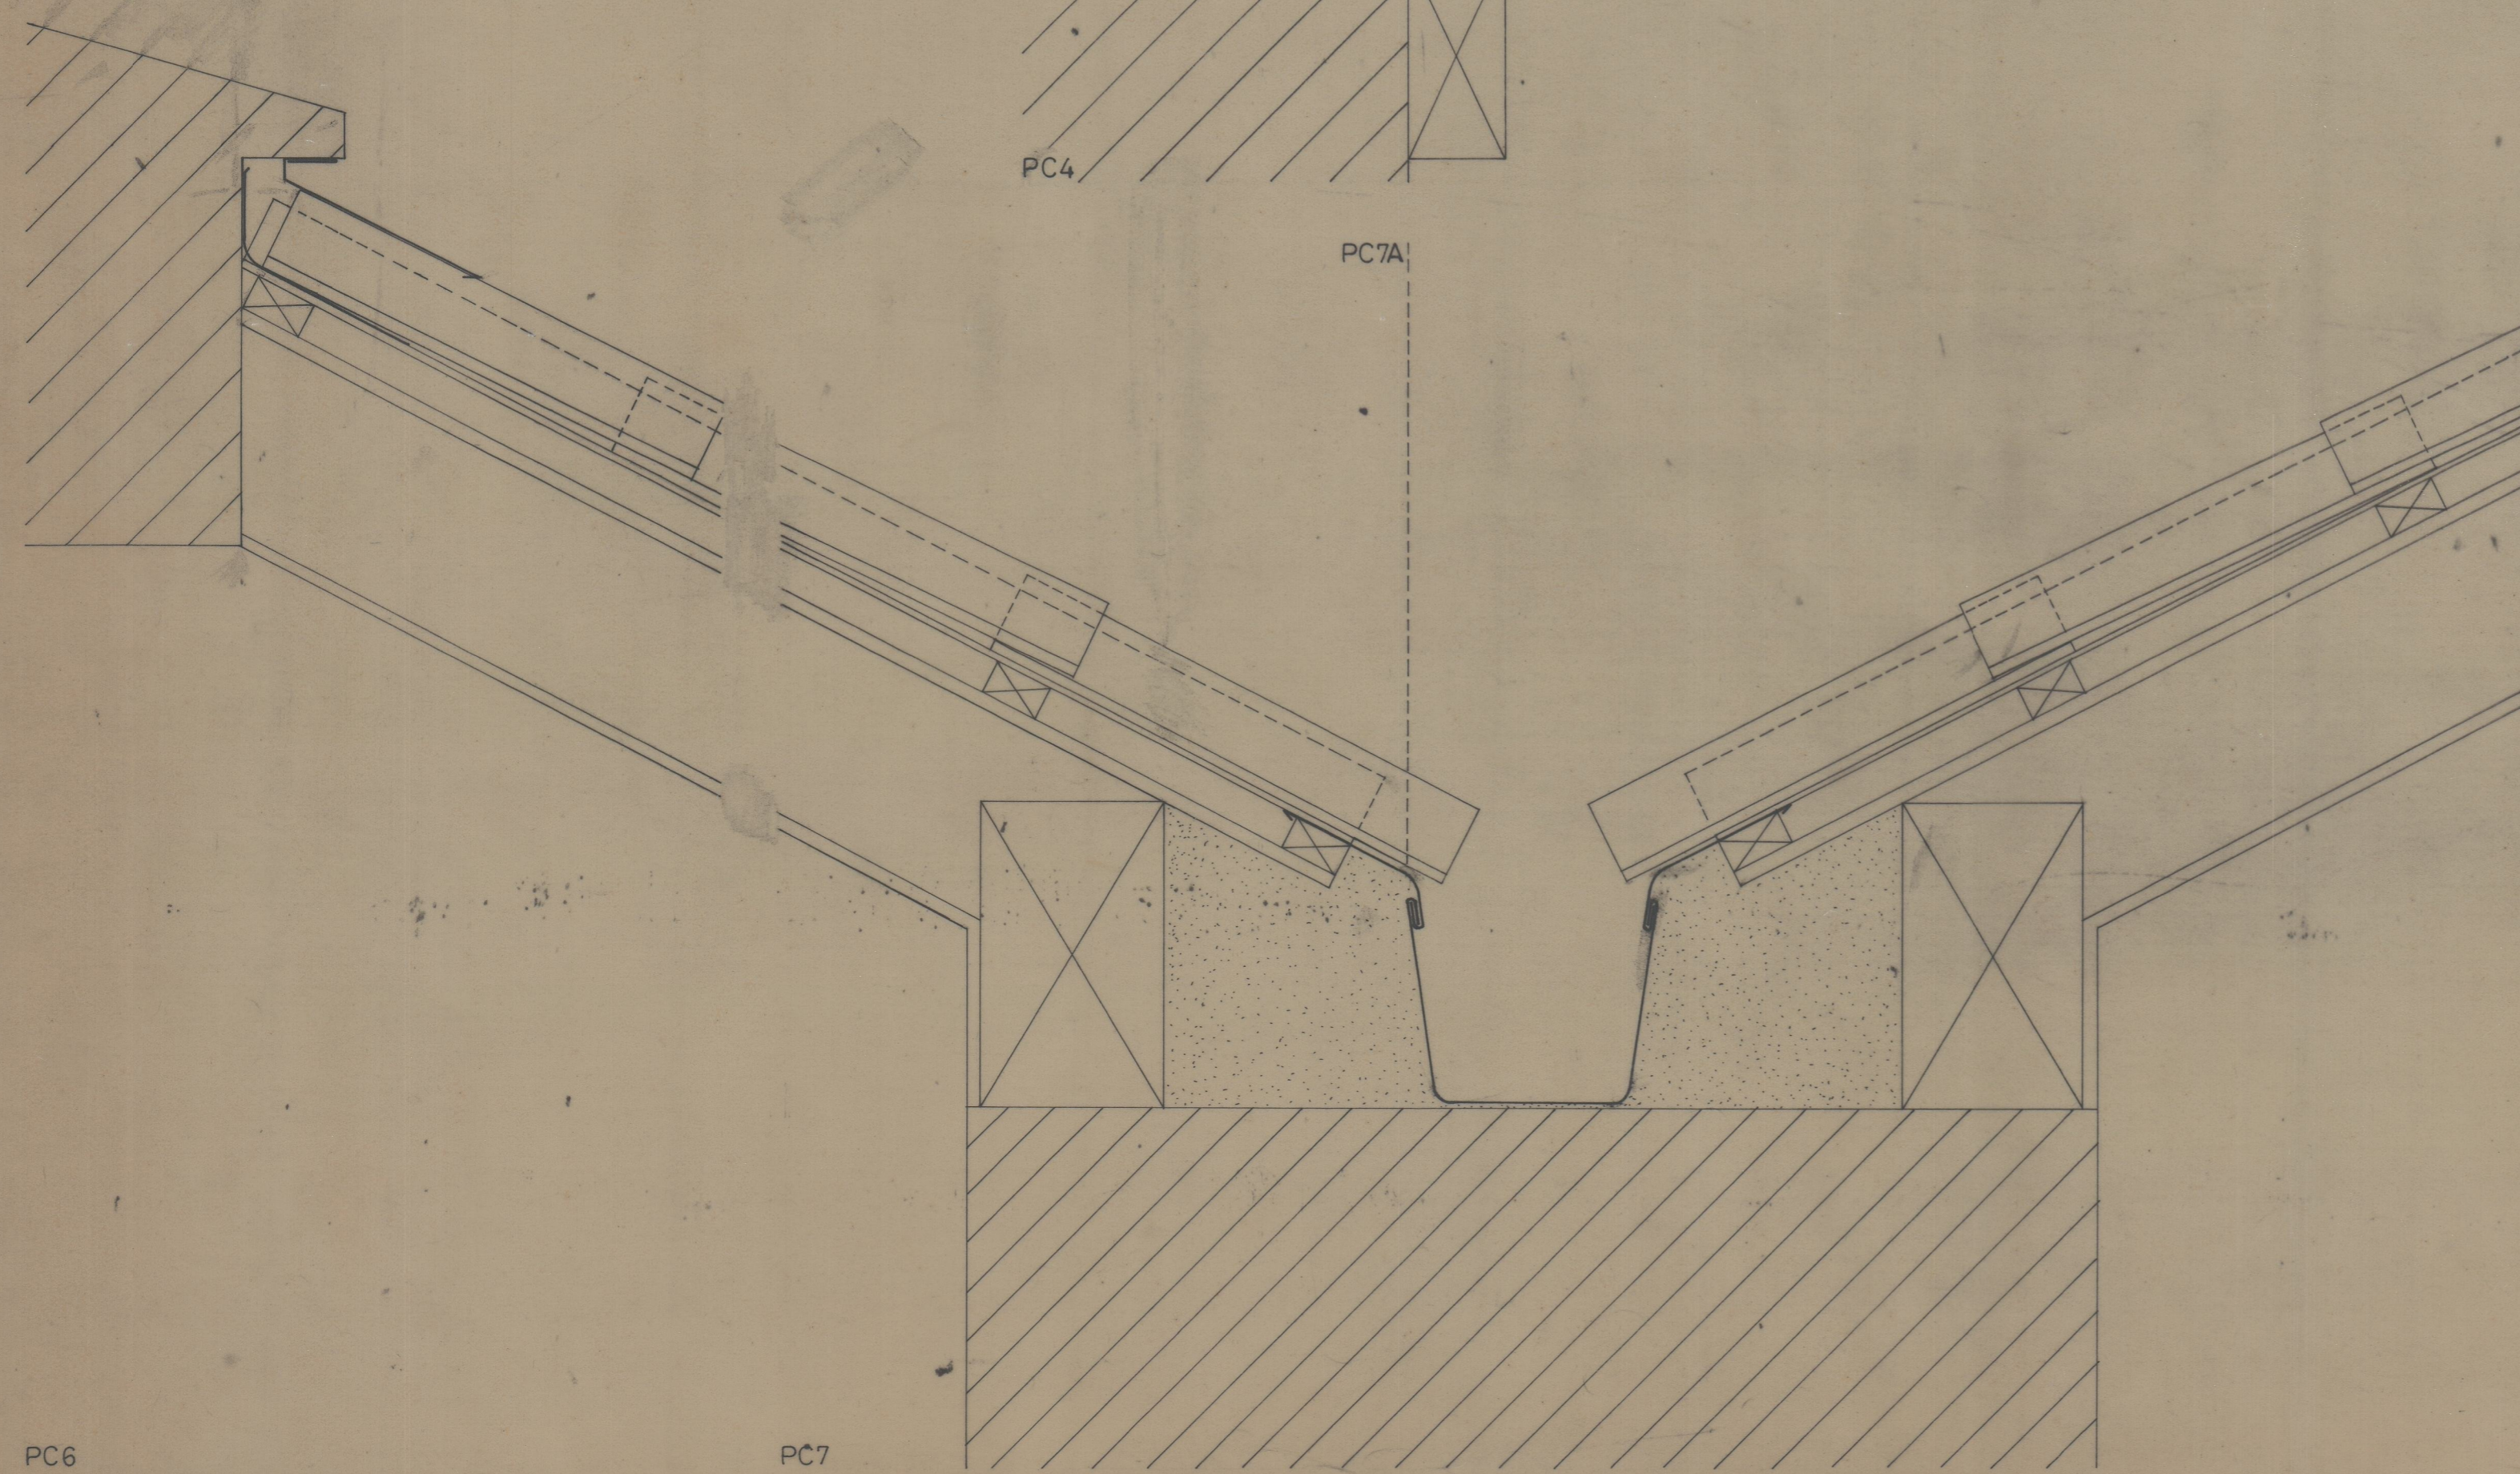

PC6

PC7

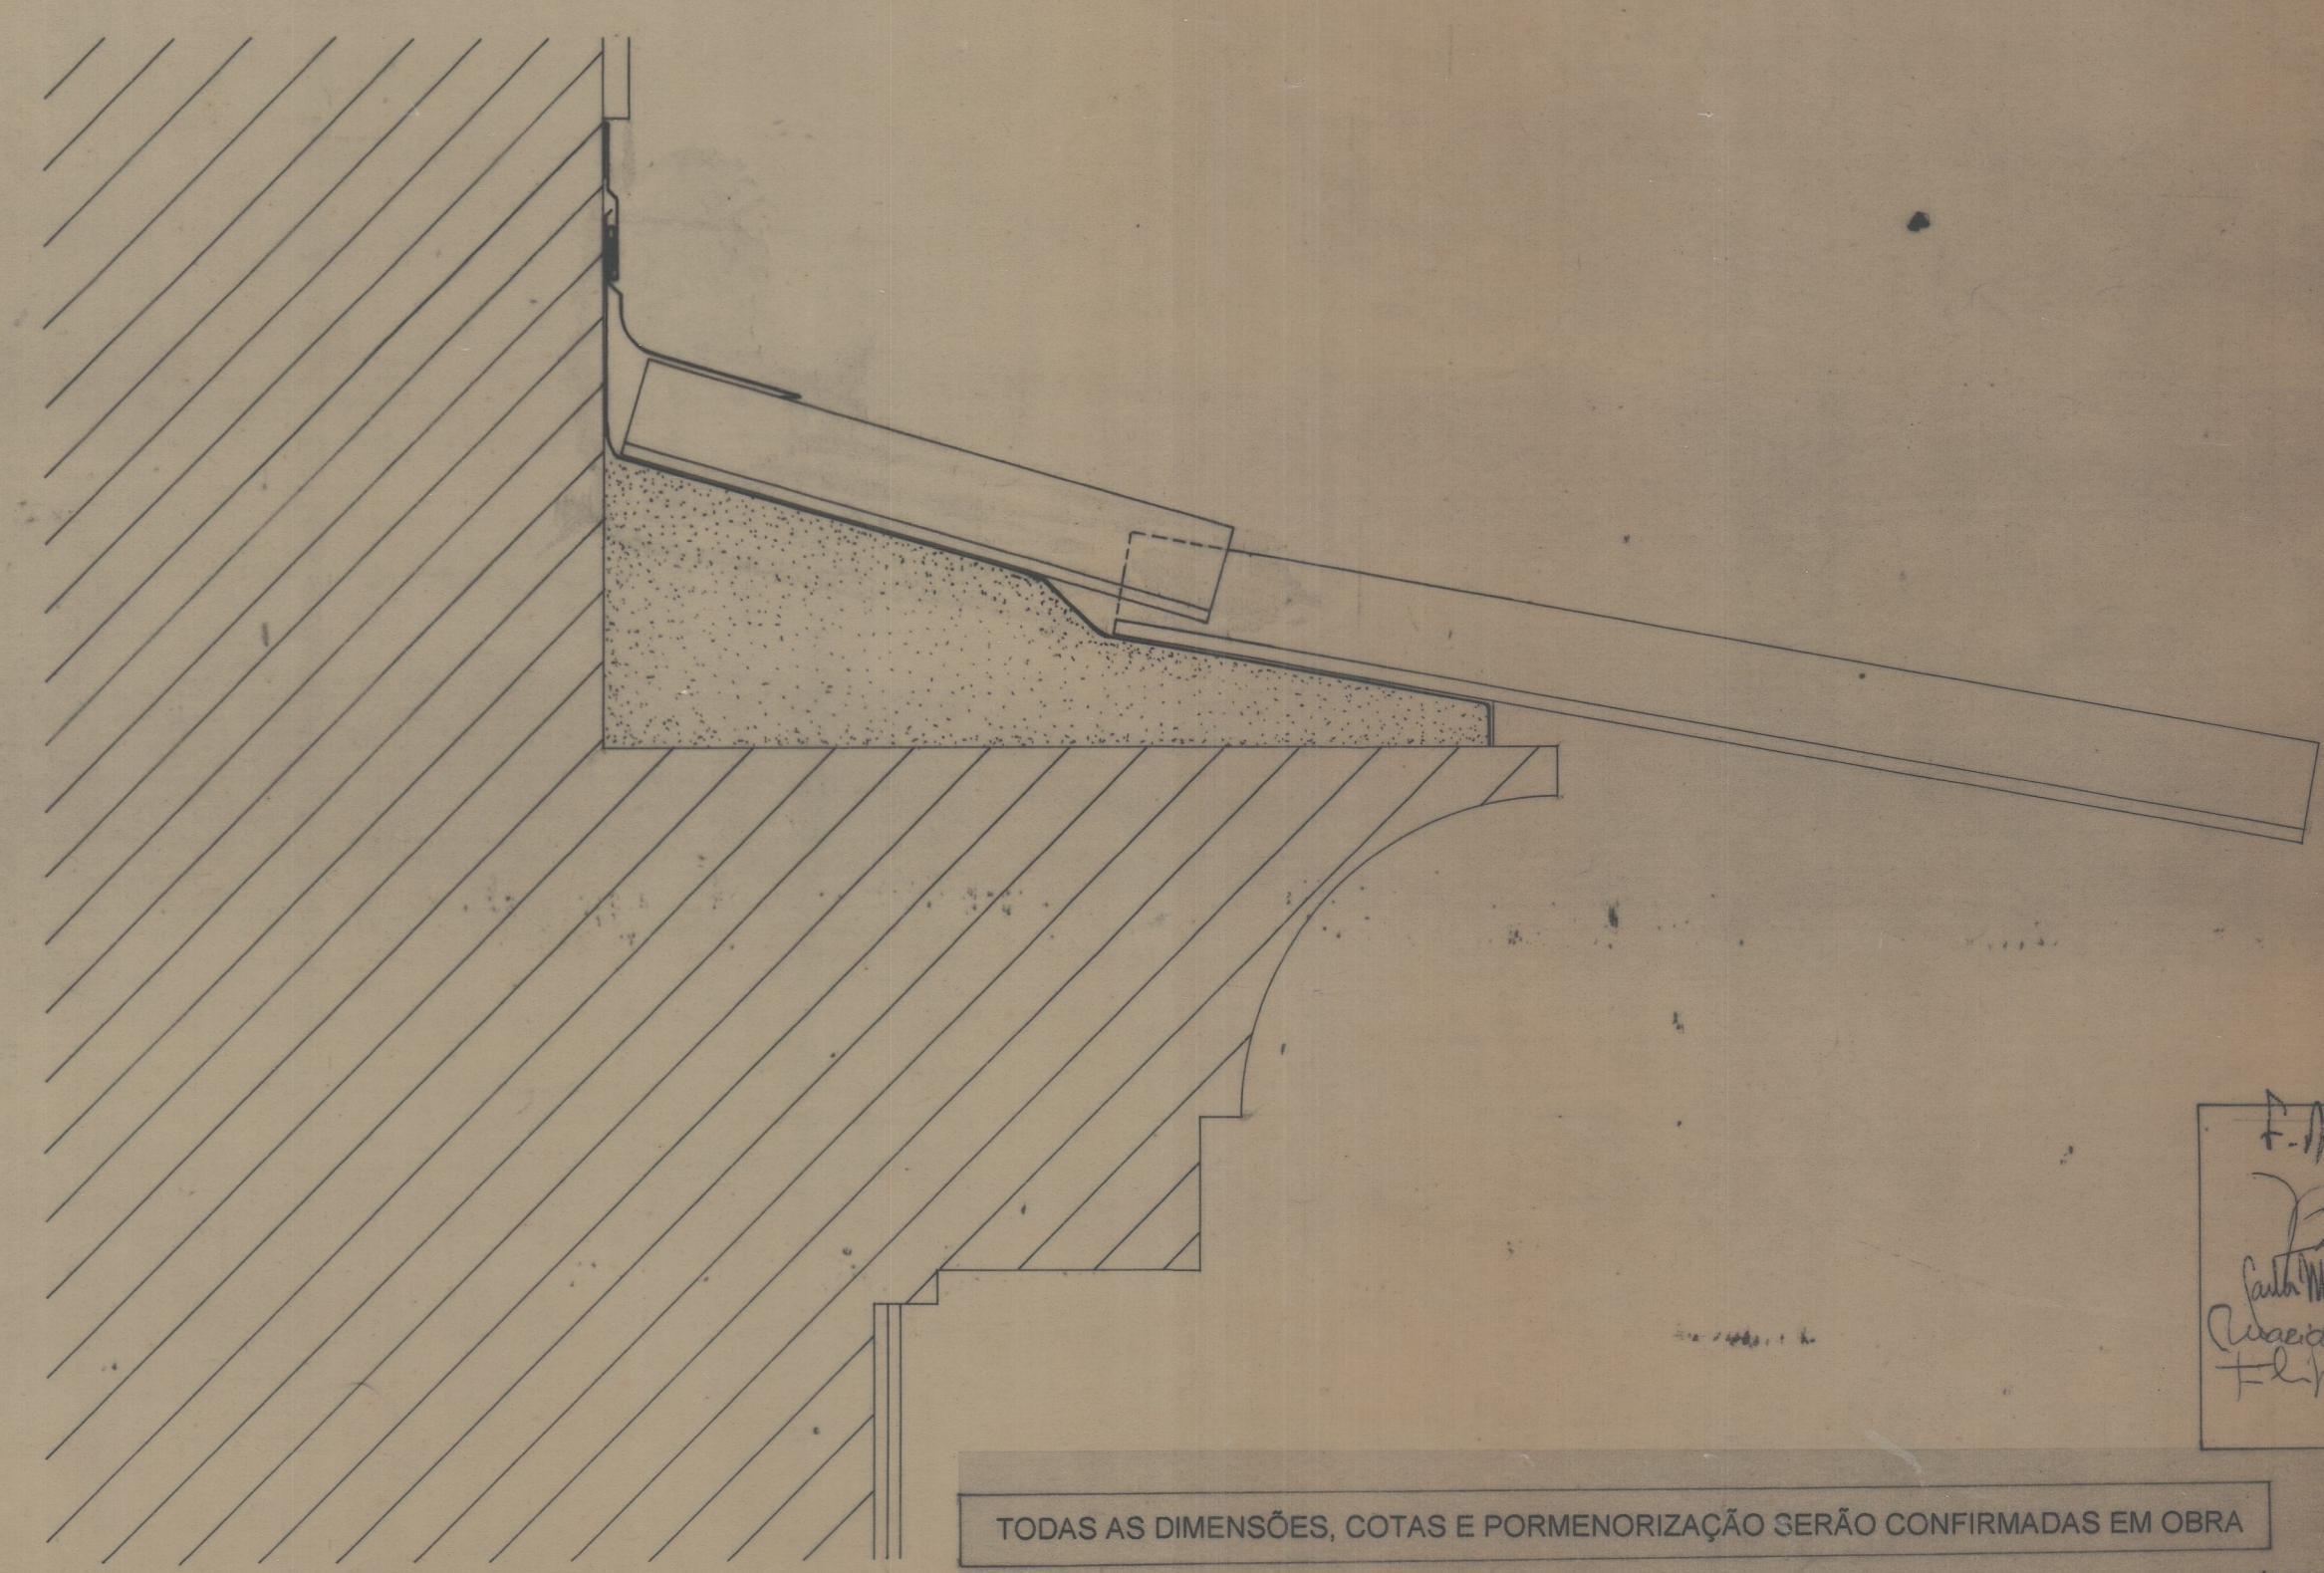

PC8

TODAS AS DIMENSÕES, COTAS E PORMENORIZAÇÃO SERÃO CONFIRMADAS EM OBRA

INSTITUTO PORTUGUÊS DO PATRIMÓNIO ARQUITECTÓNICO E ARQUEOLÓGICO  
 SÉ CATEDRAL DO PORTO  
 REABILITAÇÃO DE COBERTURAS E DE VÃOS  
 PROJECTO DE EXECUÇÃO - PROPOSTA, ACABAMENTOS  
 PORMENORES DE CONSTRUÇÃO

F. TÁVORA &  
 J. B. TÁVORA  
 ARQUITECTOS, LDA.  
 NOVEMBRO 1997  
 DESENHO 315 PE.3  
 ESCALA 1:5

*F. Távora*  
*J. B. Távora*  
 Arq. Távora & Távora  
 Lda.

41-2006

CF-1131