

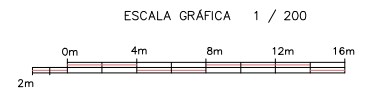


Ribeira Grande

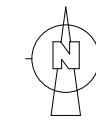


Levantamentos Arquitectónicos Alberto Martínez Rubio Auto. Construcción 22. 2ª 06000 MÉRIDA (Badajoz) España Tel. 00 34 609 53 51 79  <small>©Arquitectos Unigemes 2001</small>	LEVANTAMENTO ARQUITECTÓNICO PONTE ROMANA DE MONFORTE	
	DESENHO: <i>Planta Geral</i>	Nº : 1
FECHA: Maio - 2001		ESCALA: 1:200

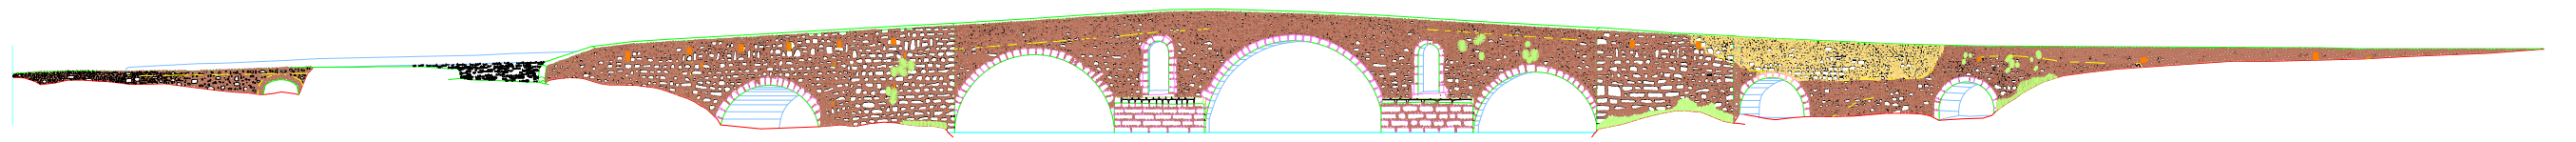


220 m

ALÇADO ÁGUAS ABAIXO

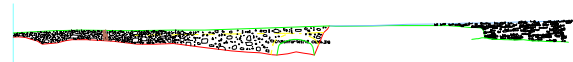


C:\P\_Monforte\Fotos\ABAJD.jpg

ESCALA GRÁFICA 1/150

 

Levantamentos Arquitectónicos Alberto Martínez Rubio Avda. Constitución 22, 2ª 08000 MÉRIDA (Badajoz) España Tel. 00 34 609 53 51 70	LEVANTAMENTO ARQUITECTÓNICO PONTE ROMANA DE MONFORTE	
	DESENHO: ALÇADO ÁGUAS ABAIXO	Nº : 2
C:\P_Monforte\Fotos\ABAJD.jpg	FECHA: Maio - 2001	ESCALA: 1:150


[http://www.terra.es/personal/lev\\_arq](http://www.terra.es/personal/lev_arq)

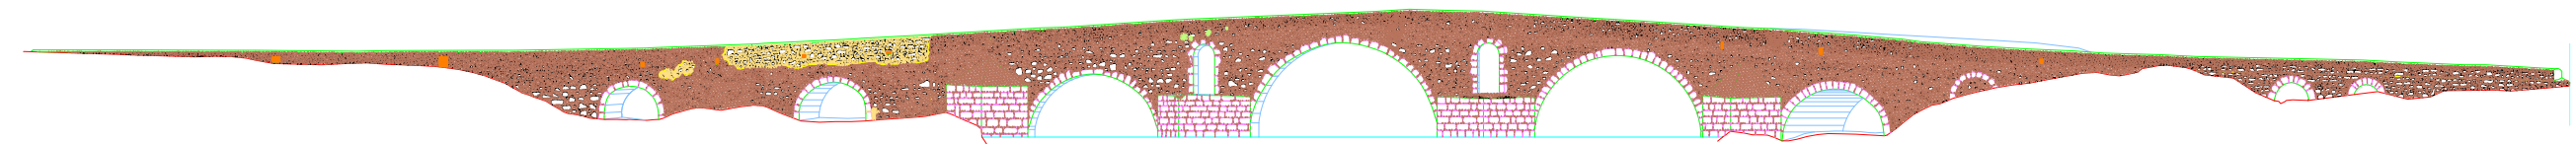


220m

ALÇADO ÁGUAS ARRIBA

\\Alberto\c\Monforte11\arriba2 copia.jpg

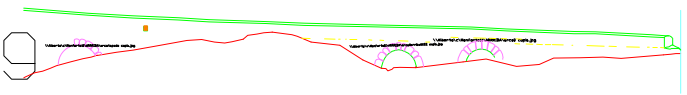


ESCALA GRÁFICA 1/150

 

<b>Levantamentos Arquitectónicos</b> <b>Alberto Martínez Rubio</b> <small>Avda. Constitución 22, 2º 08000 MÉRIDA (Badajoz) España Tel. 00 34 609 53 51 70</small>	<b>LEVANTAMENTO ARQUITECTÓNICO</b>	
	<b>PONTE ROMANA DE MONFORTE</b>	
	DESENHO: <b>ALÇADO ÁGUAS ARRIBA</b>	Nº : <b>3</b>
	FECHA: Maio - 2001	ESCALA: <b>1:150</b>


[http://www.terra.es/personal/lev\\_arq](http://www.terra.es/personal/lev_arq)

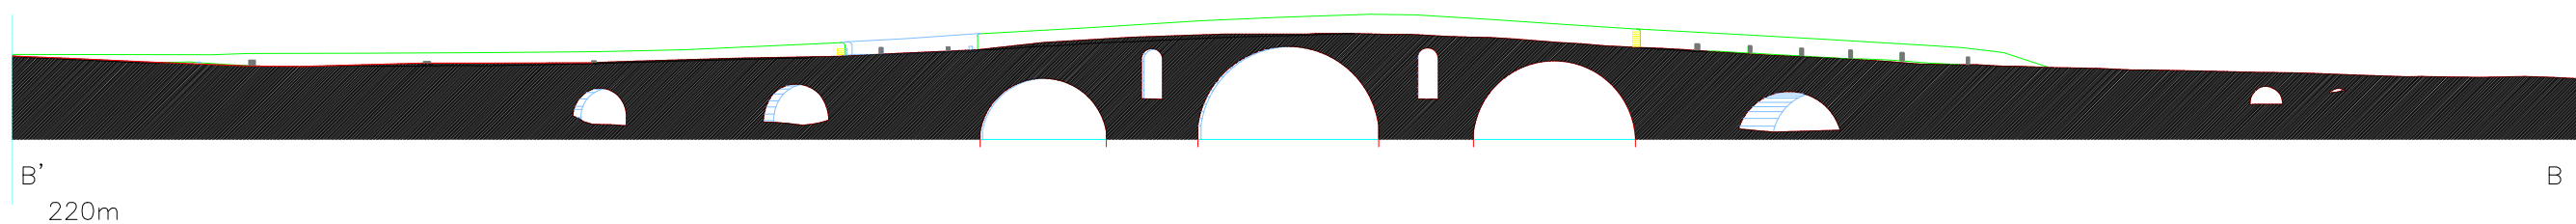

B'  
220m


B

CORTE LONGITUDINAL

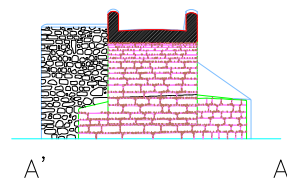

220m

CORTE TRANSVERSAL

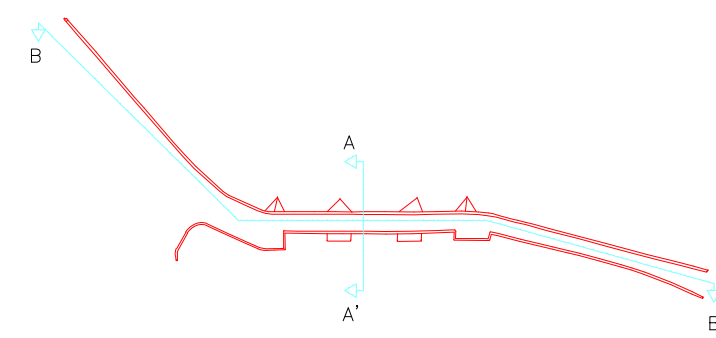


ESCALA GRÁFICA 1/150




Levantamentos Arquitectónicos <b>Alberto Martínez Rubio</b> <small>Avda. Constitución 22, 2º 08000 MÉRIDA (Badajoz) España Tel. 00 34 609 53 51 70</small>	LEVANTAMIENTO ARQUITECTÓNICO PONTE ROMANA DE MONFORTE	
	DESENHO: <b>CORTES</b>	Nº : <b>4</b>
<small>Ordenación: Diagrama: 07/04/01</small>	FECHA: Maio - 2001	ESCALA: <b>1:150</b>

220m

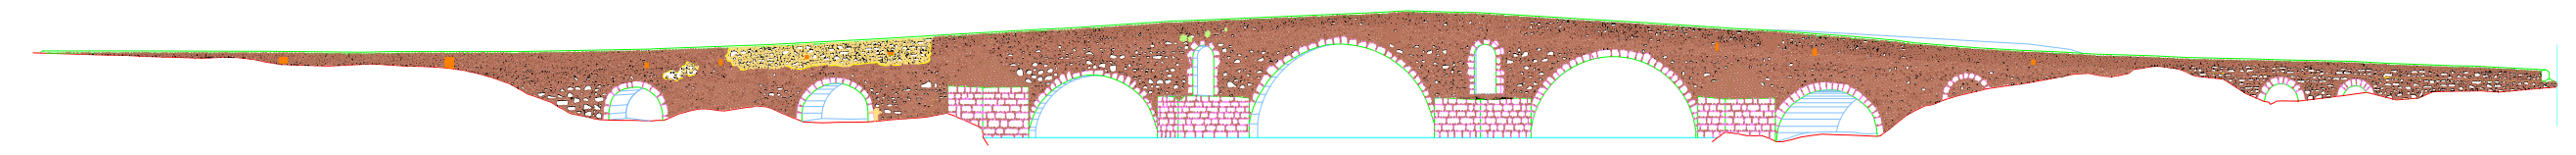


ALÇADO ÁGUAS ARRIBA

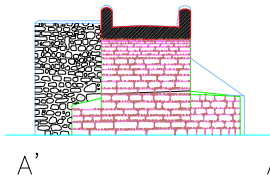


220m

CORTE TRANSVERSAL

220 m

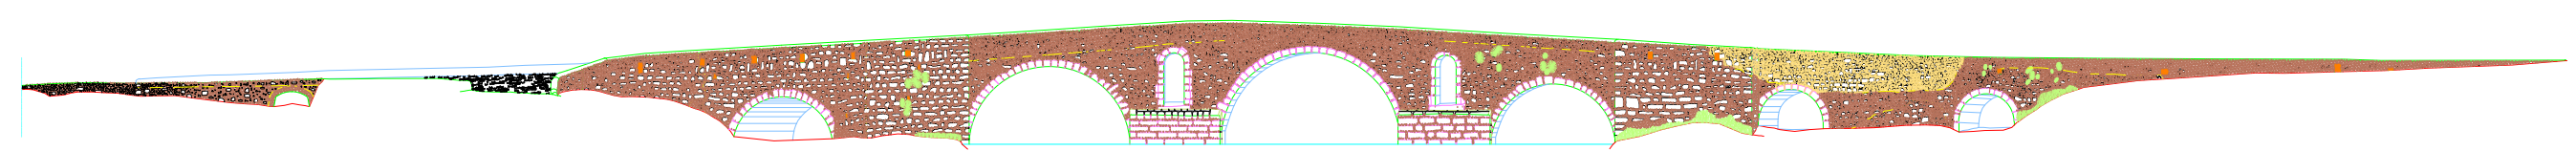

ALÇADO ÁGUAS ABAIXO

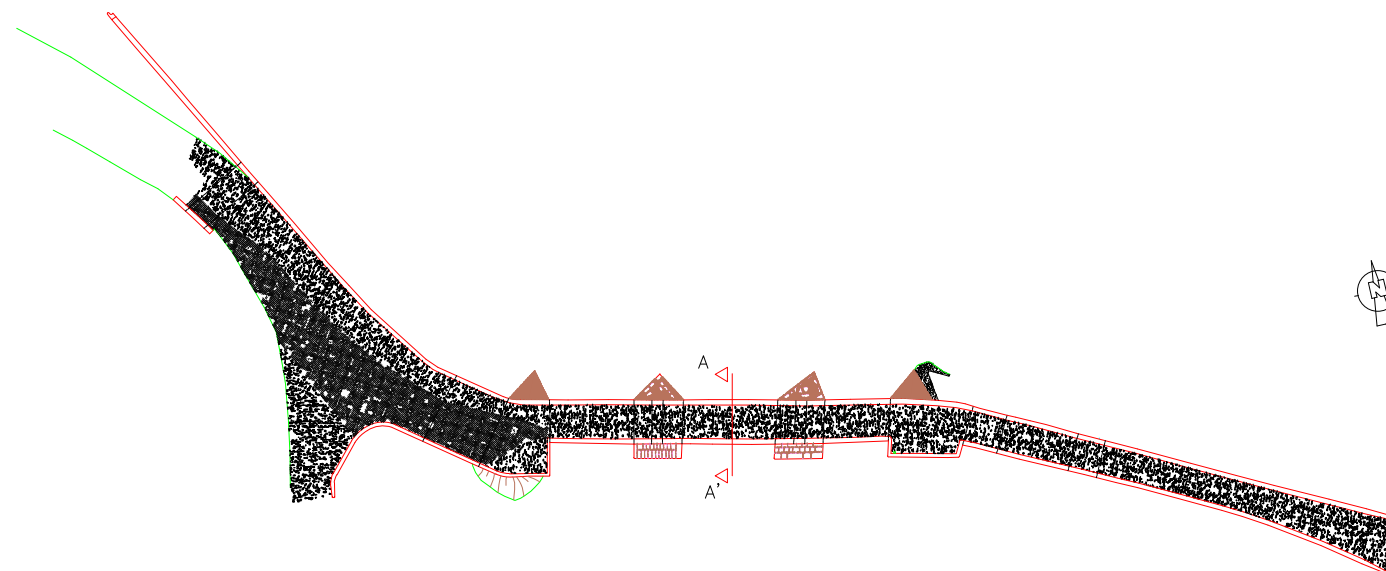

PLANTA  
ESCALA 1/400



ESCALA GRÁFICA 1/150



Levantamentos Arquitectónicos Alberto Martínez Rubio <small>Avda. Constitución 22, 2º 08000 MÉRIDA (Badajoz) España Tel. 00 34 609 53 51 70</small>	LEVANTAMENTO ARQUITECTÓNICO PONTE ROMANA DE MONFORTE	
	DESENHO: PLANTA - ALÇADOS - CORTE	Nº : 5 ESCALA: 1:150
<small>Ordenación: Ingegnieros SPM S.L.</small>	FECHA: Maio - 2001	