

PROJETO:  
IGREJA DE S. SALVADOR

Dono de Obra:  
**CÂMARA MUNICIPAL DE COIMBRA**

Localização:  
**Largo de São Salvador - COIMBRA**

Des: **jbaptista**  
Proj:  
Verificou:  
Chefe de Projeto:

ESPECIALIDADE:  
**ARQUITETURA - EXECUÇÃO  
CONSERVAÇÃO E RESTAURO**


Designação:  
**Planta geral**


Escala:  
**1/100**

Data:  
**Abr./2021**

Número:  
**DG(-)01**

Folha:  
**01.01**

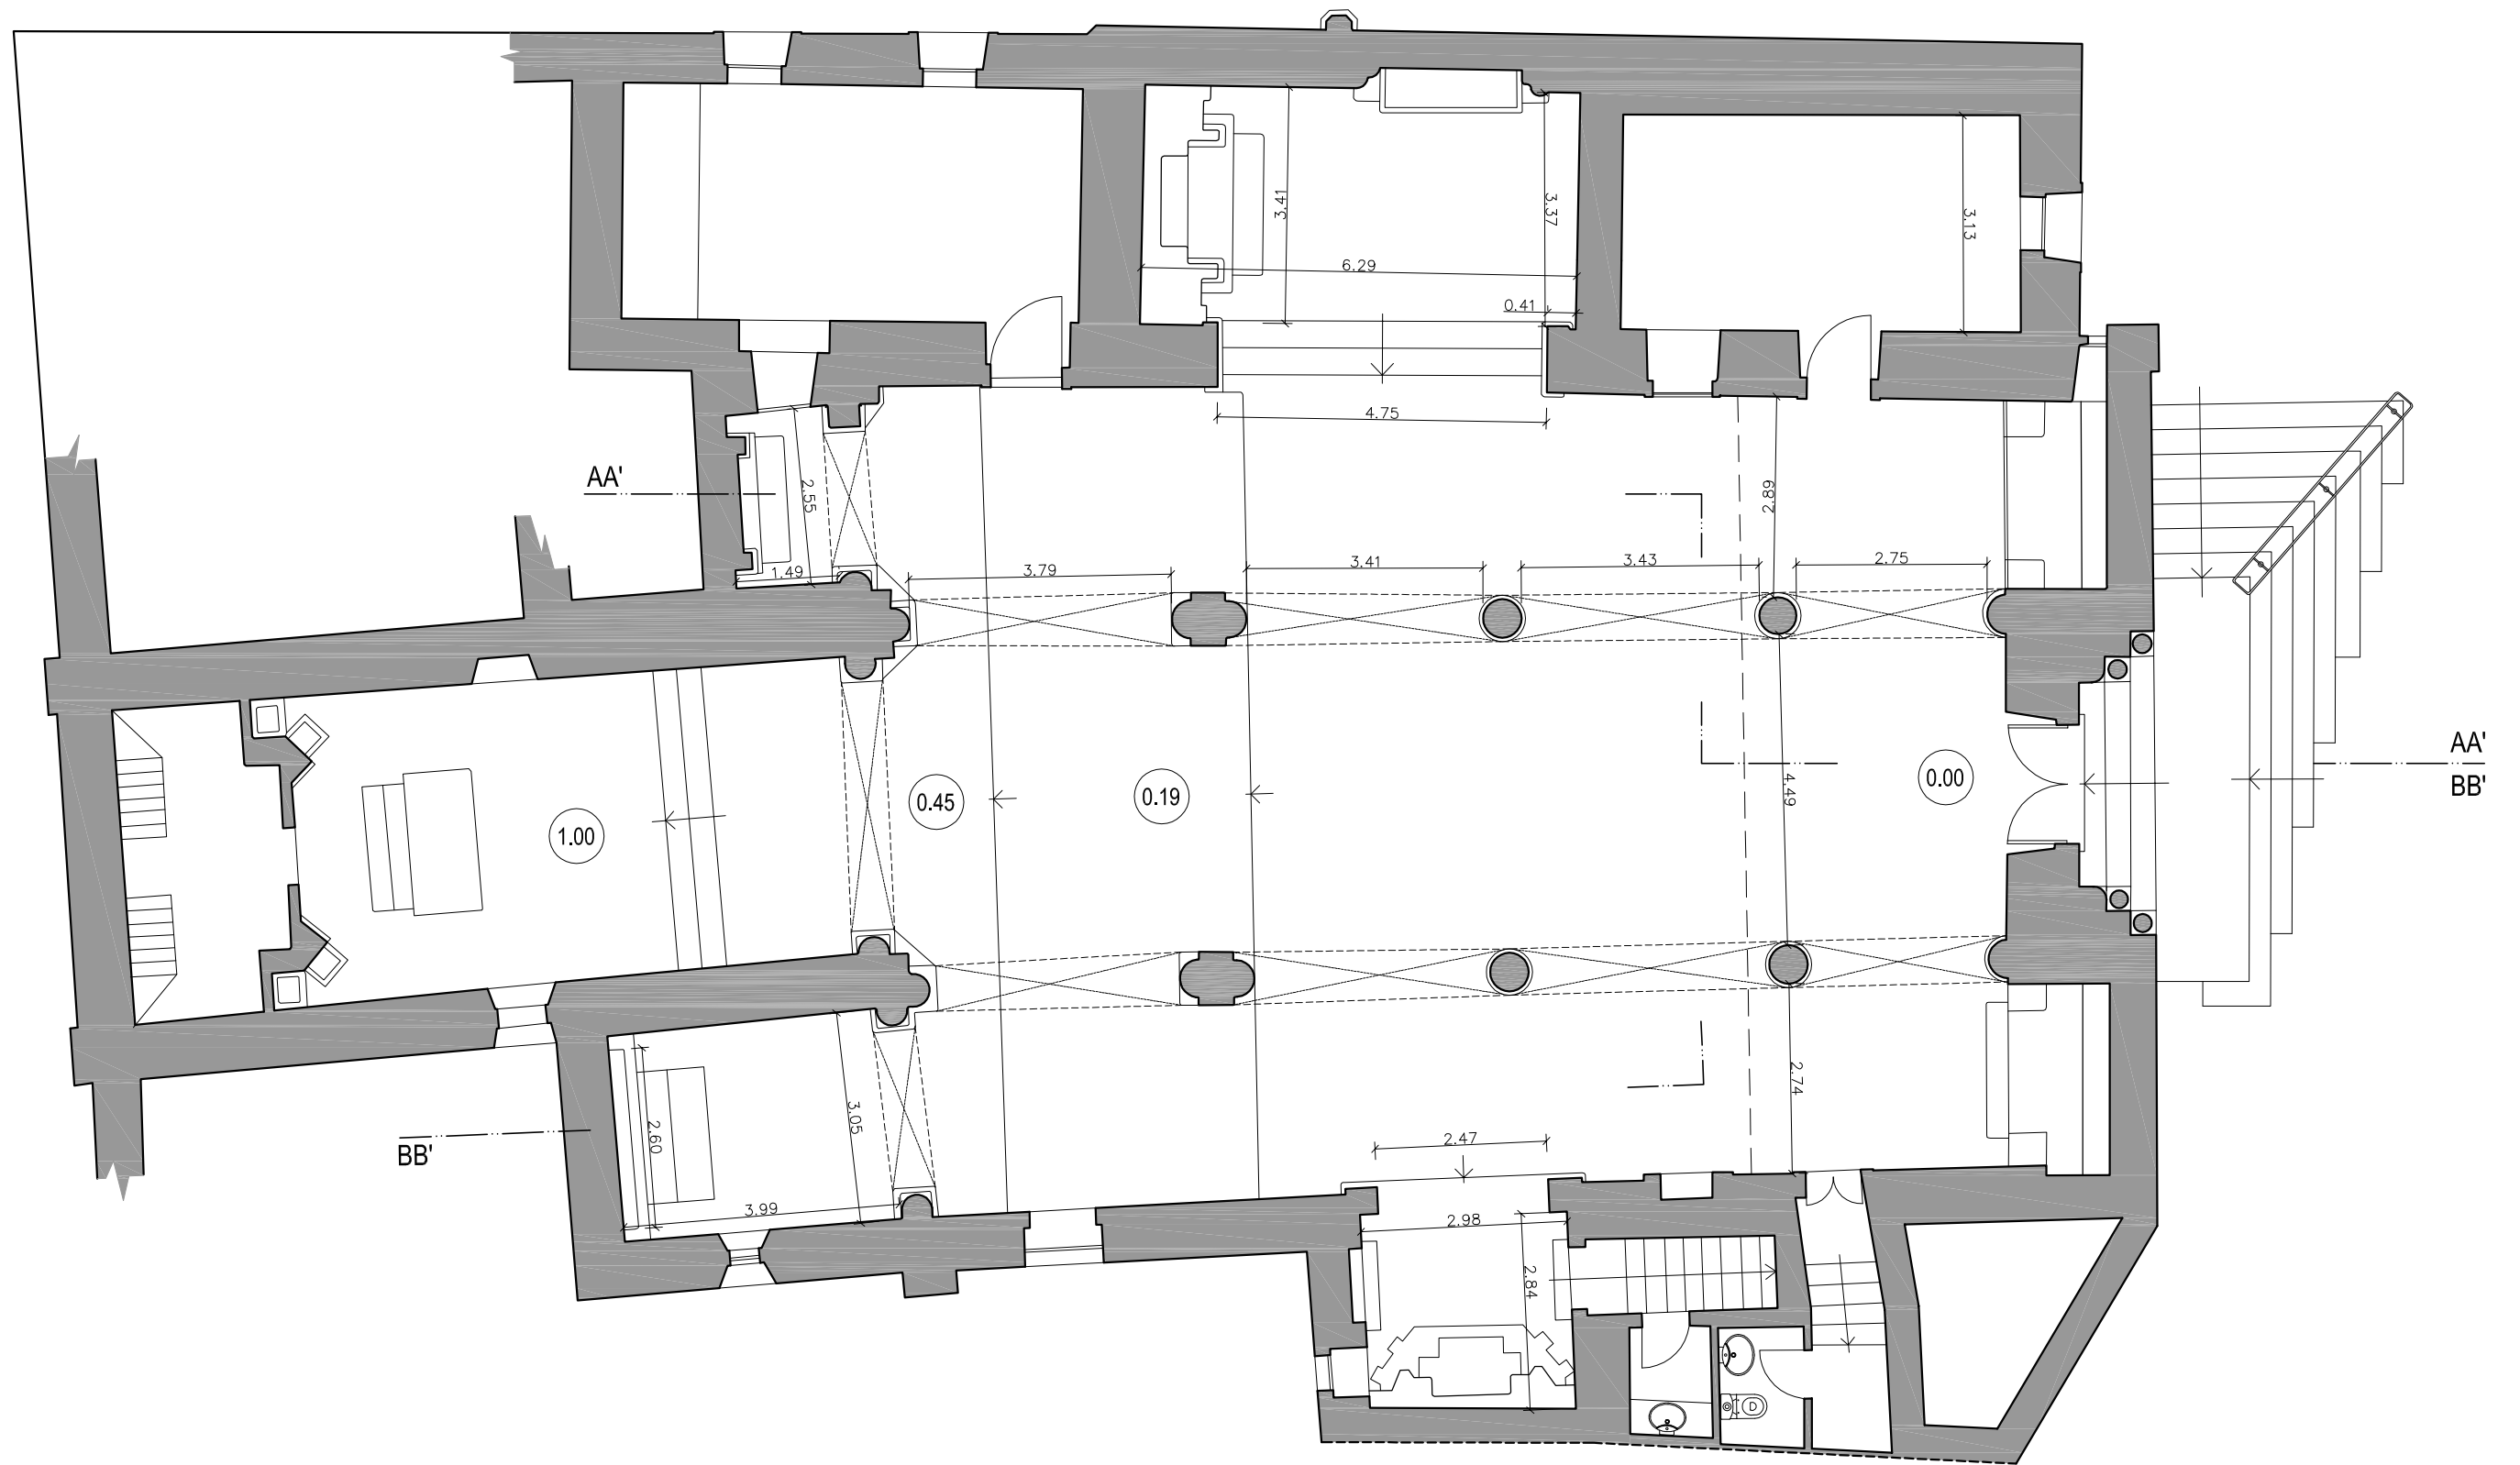

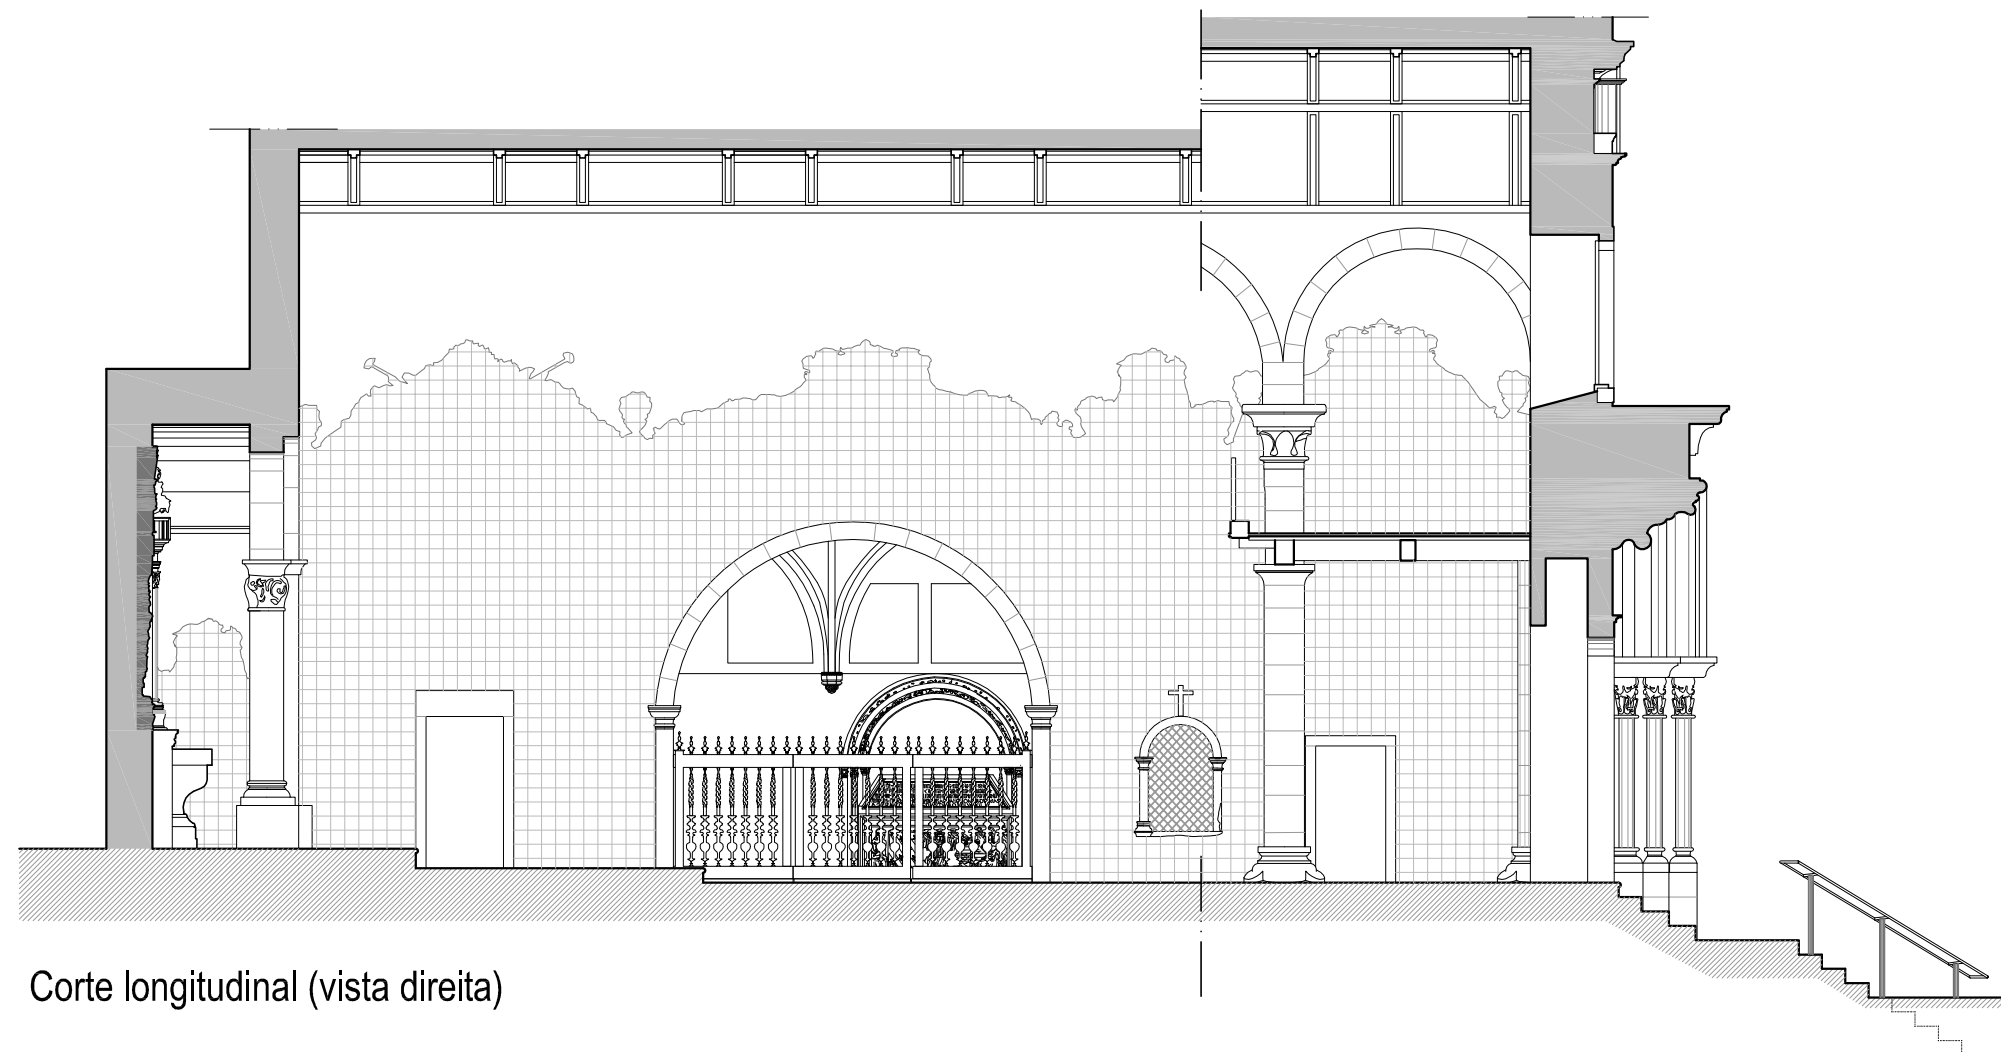

Corte longitudinal (vista direita)



Vista Interior Direita



Vista Interior Esquerda