



Passo


41-6835

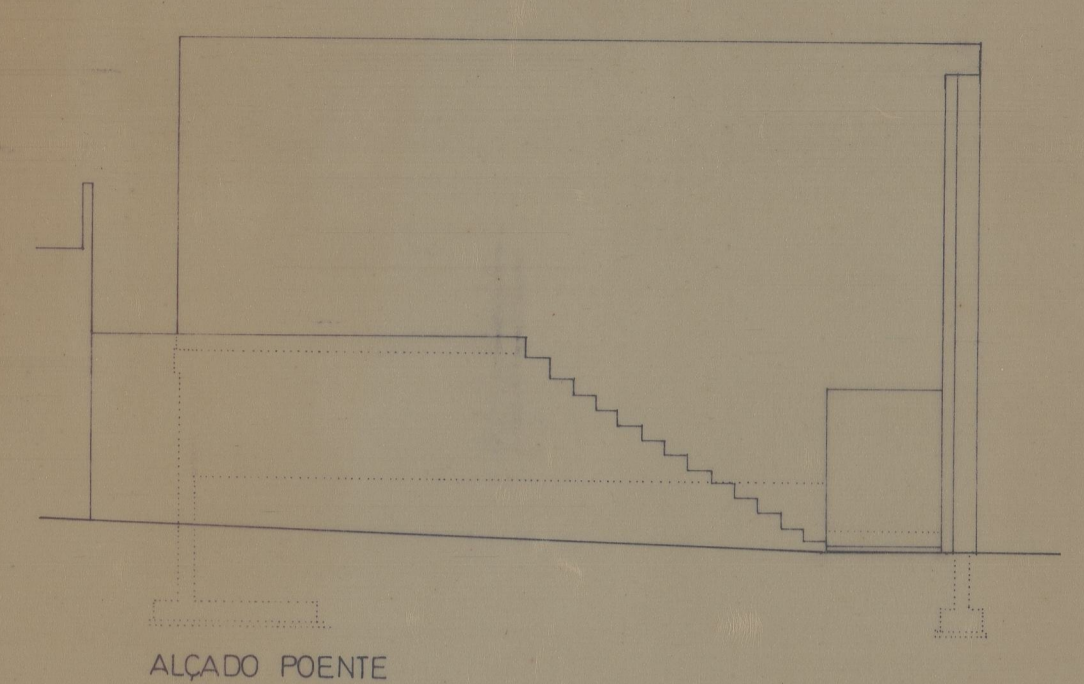


ALÇADO POENTE

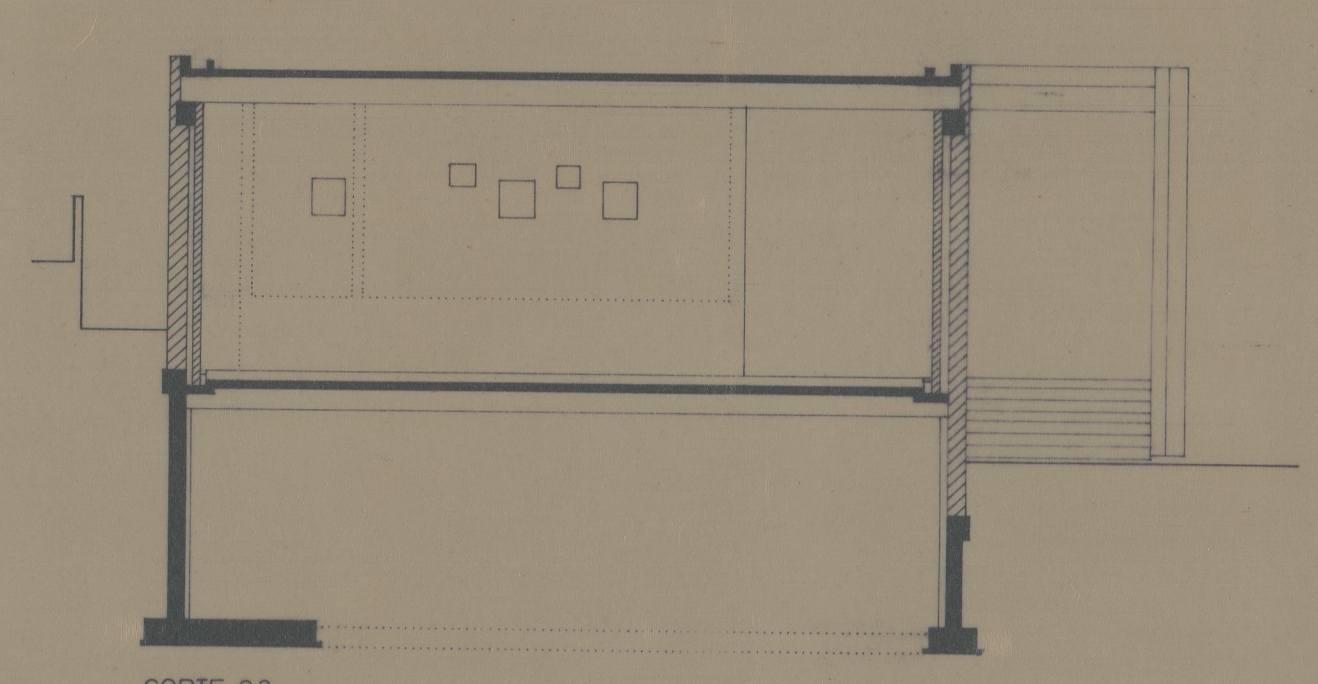


CORTE C2

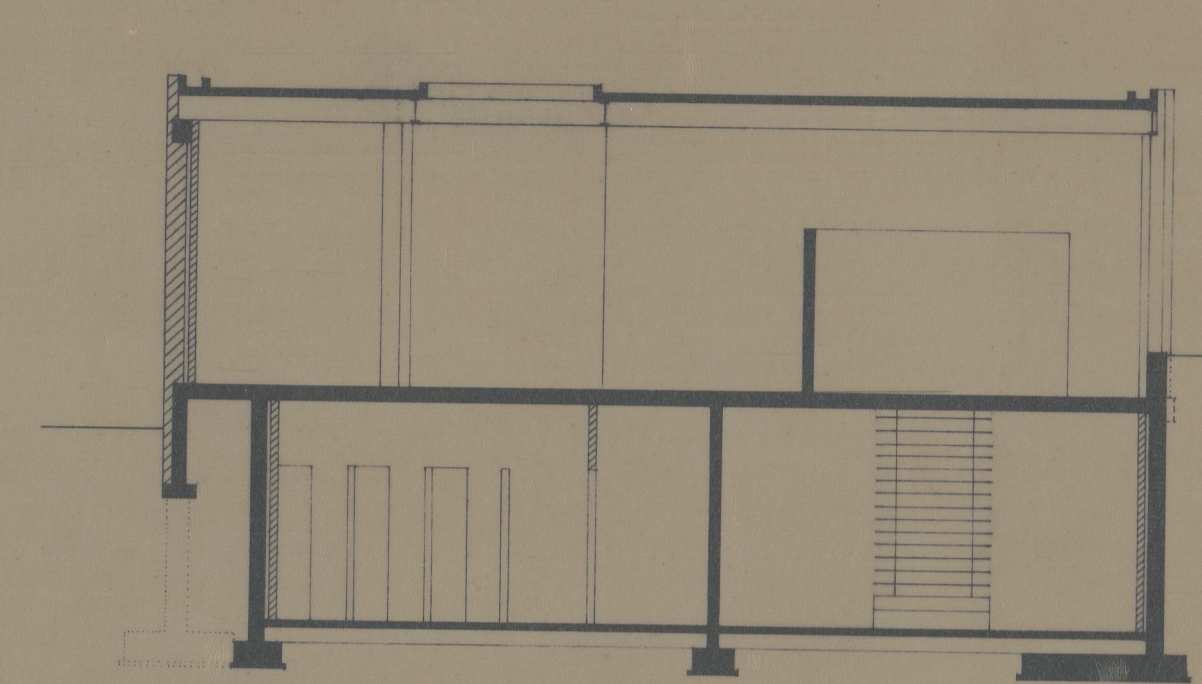


CORTE C3

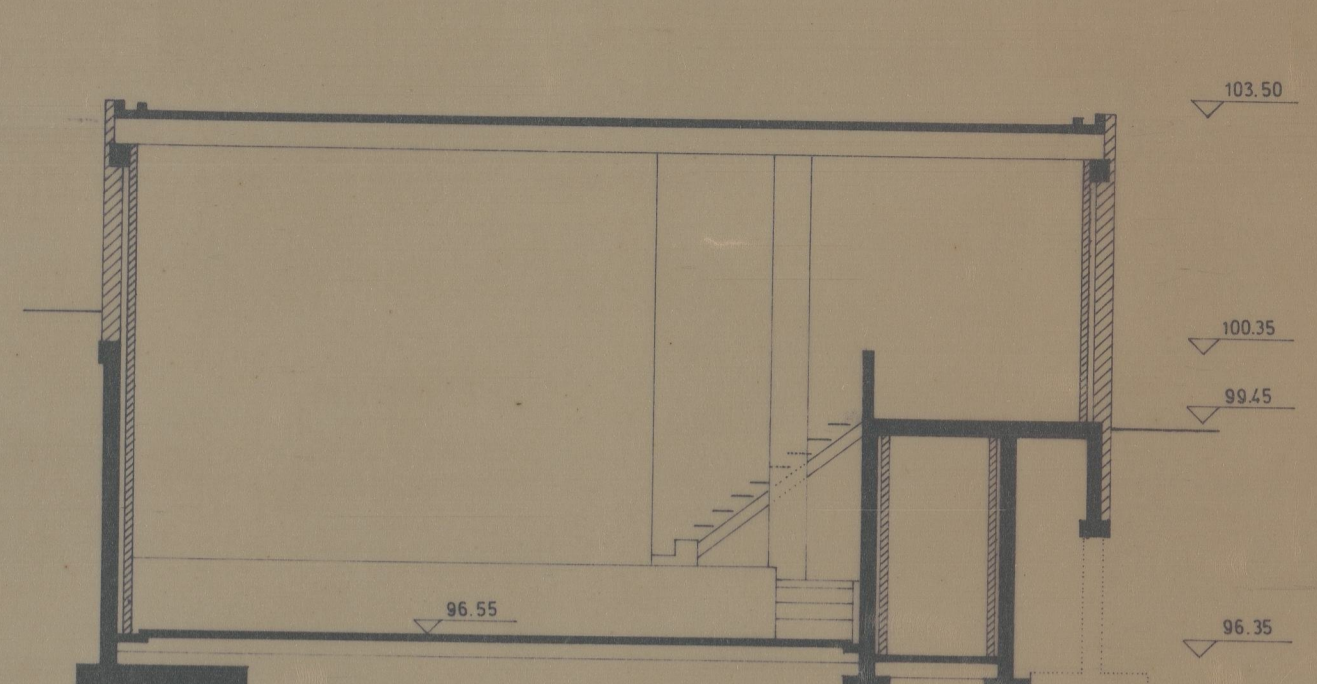


CORTE C4

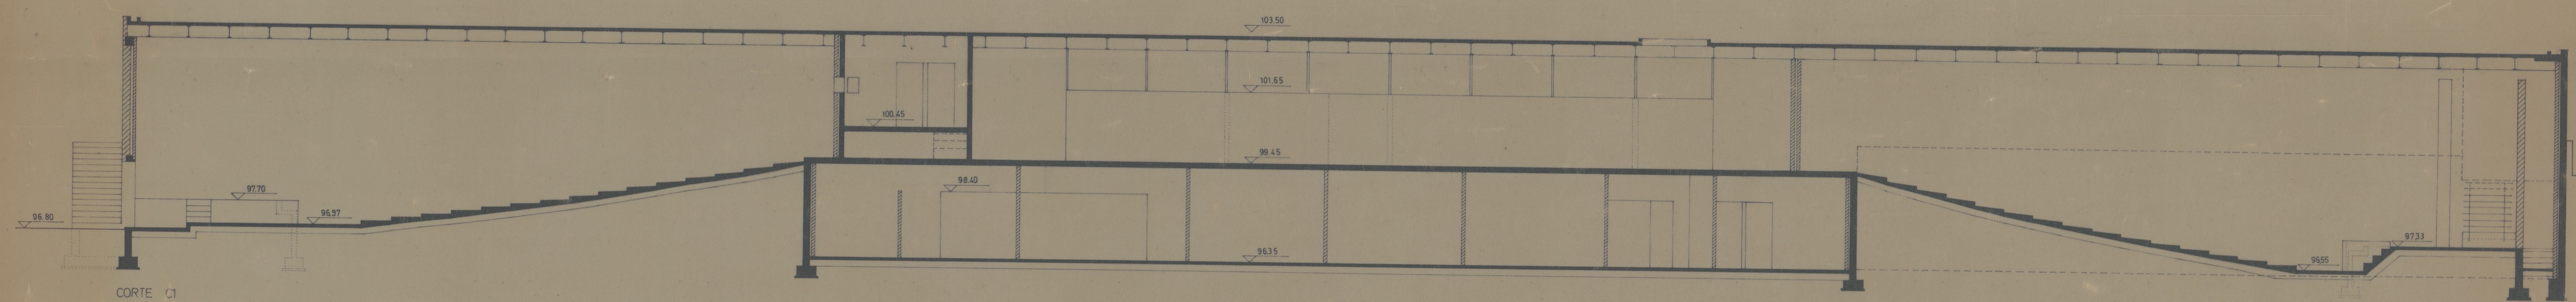

CORTE C1

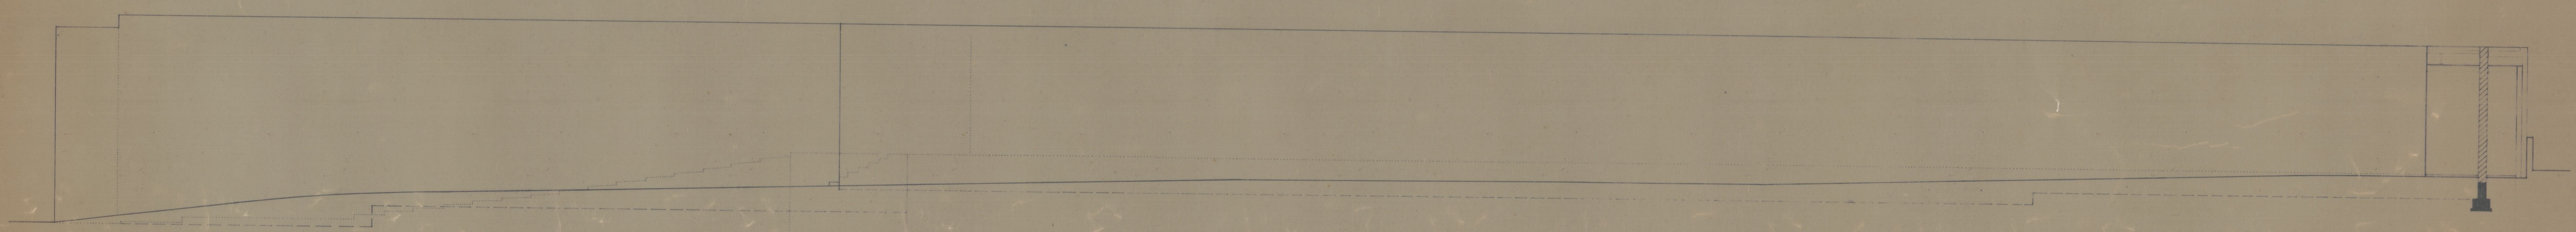

ALÇADO SUL

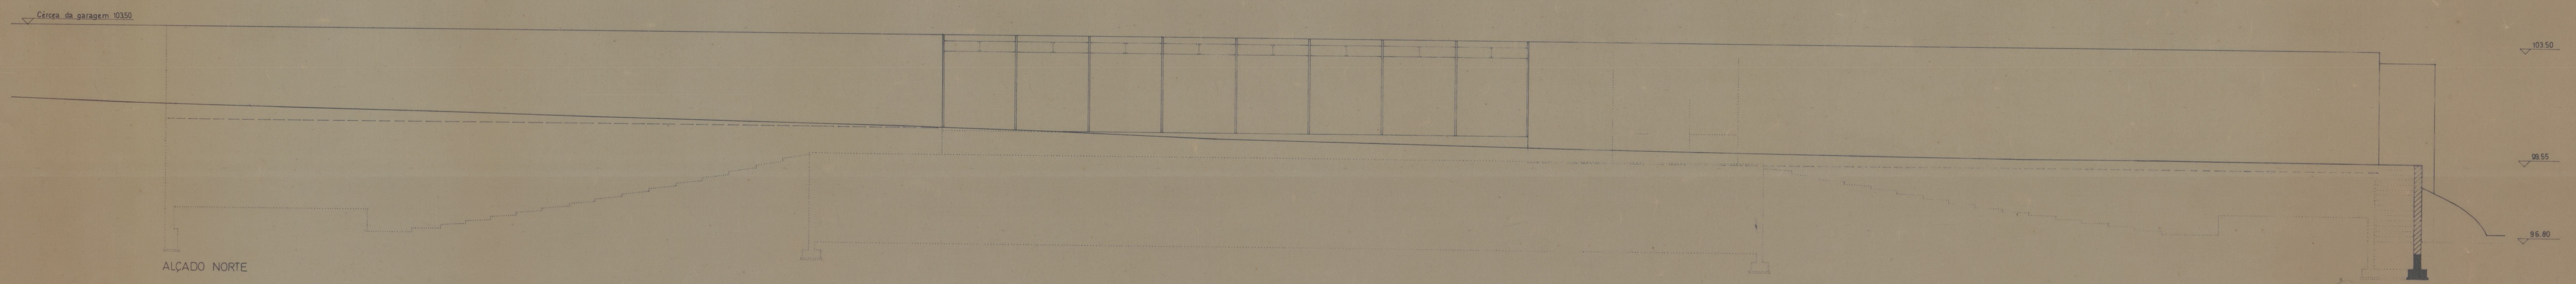

ALÇADO NORTE

PEDRA   
 BEÃO   
 TUIJO

SECRETARIA DE ESTADO DA CULTURA — D.R. NORTE	col.	resp.	2
CENTRO CULTURAL — PROJECTO DE EXECUÇÃO			
CORTES E ALÇADOS	ESC 1/100	NOVEMBRO 84	