4A - S620

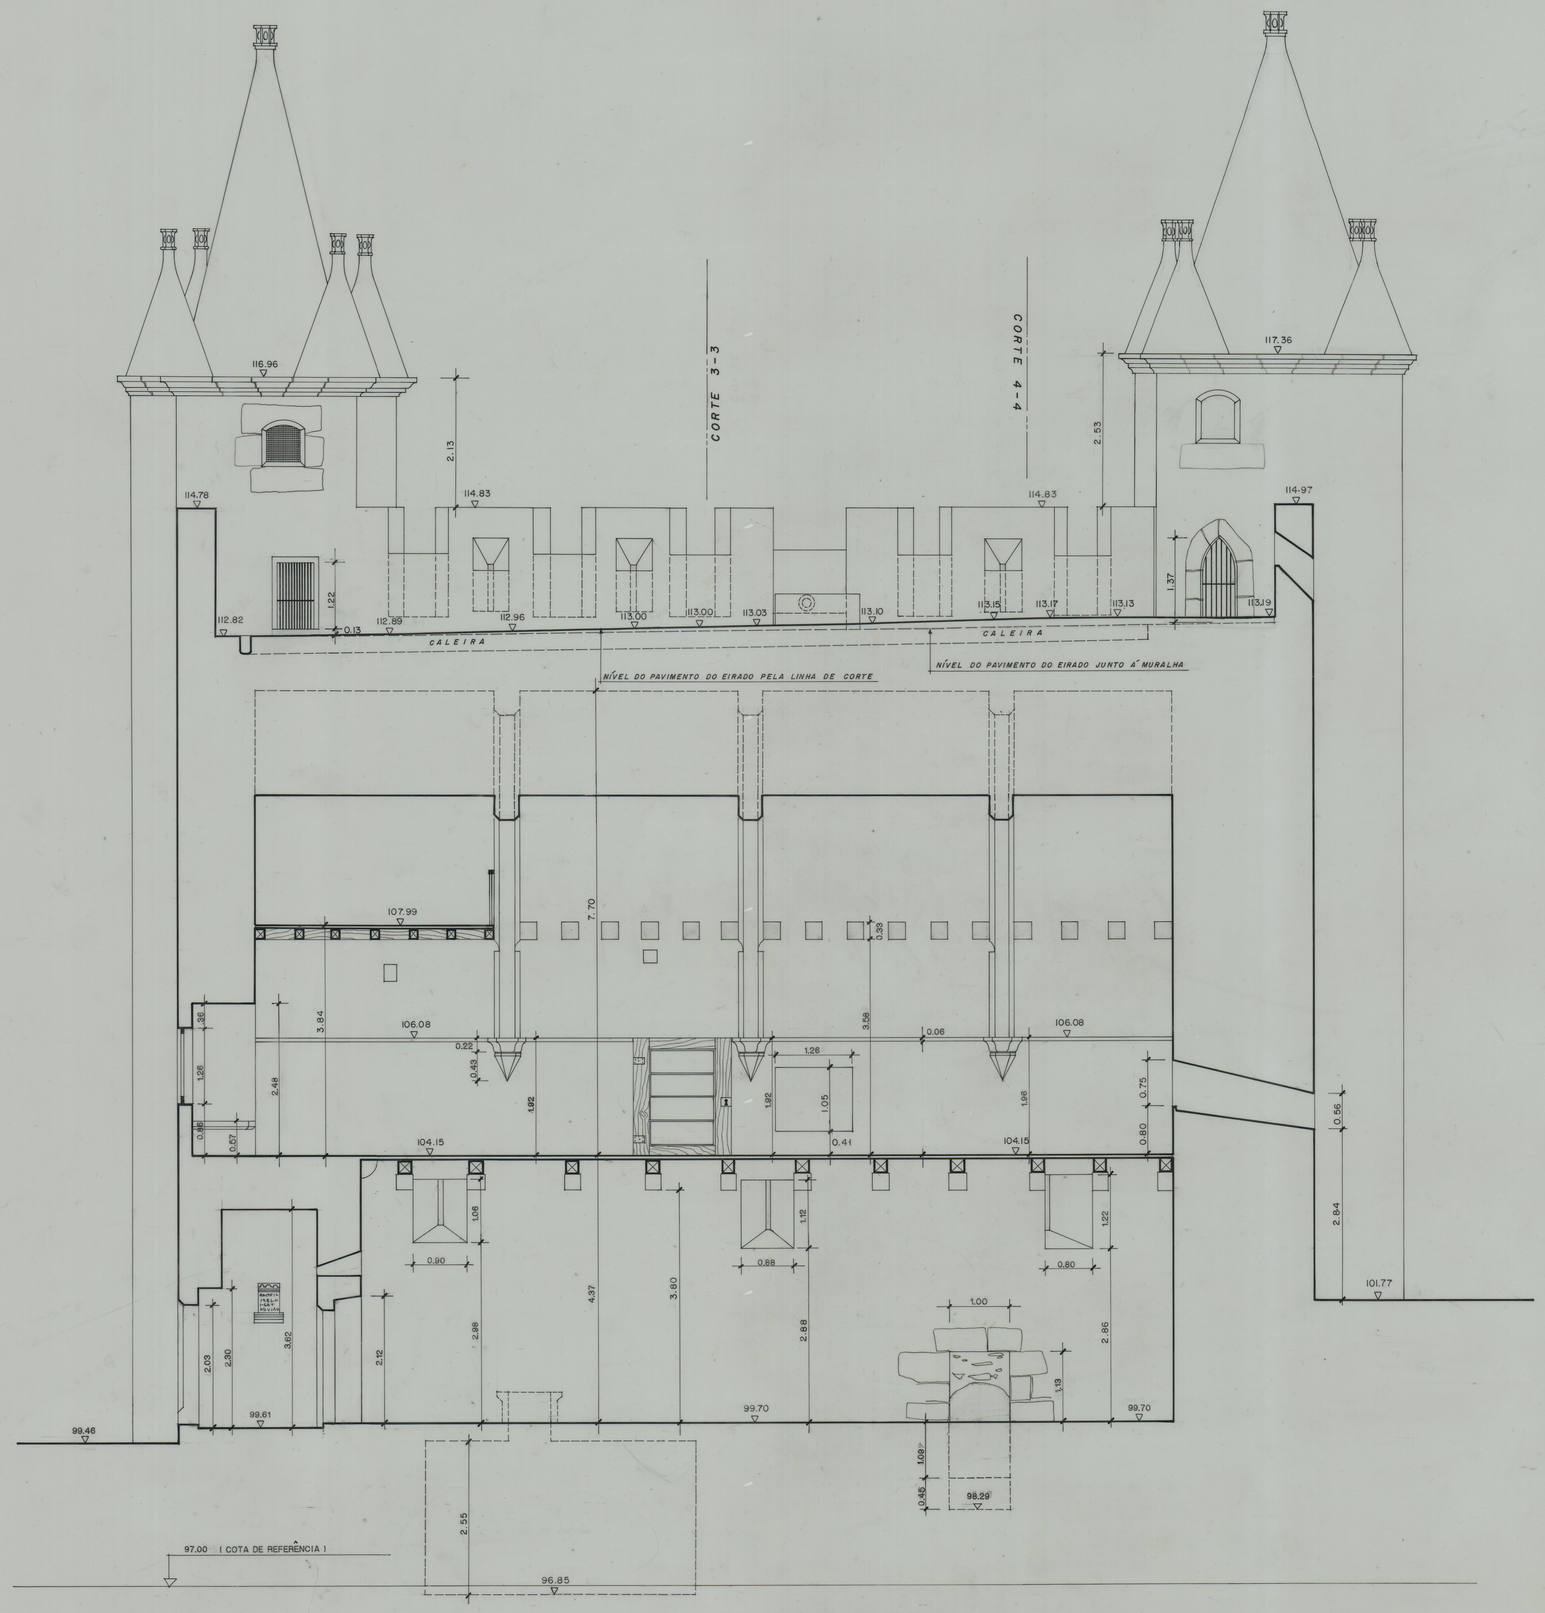

NOTA:

LEVANTAMENTO EXECUTADO COM COORDENADAS FICTÍCIAS DATUM DE REFERÊNCIA (MATERIALIZADO NO PASSADIÇO DA MURALHA DO CASTELO)

P 9
- X = 100.000,00 m
- Y = 100.000,00 m
- COTA = 100 m

PROC.	project	ARTOP	CASTELO S.TA MARIA DA FEIRA	Artop
OBS.	des	ARTOP		
	dig	ARTOP		
	verif	ARTOP		
	ESCALA 1:50		CORTE 2-2	desenho N 02 / Arquivo
				substituir: / substituído por: