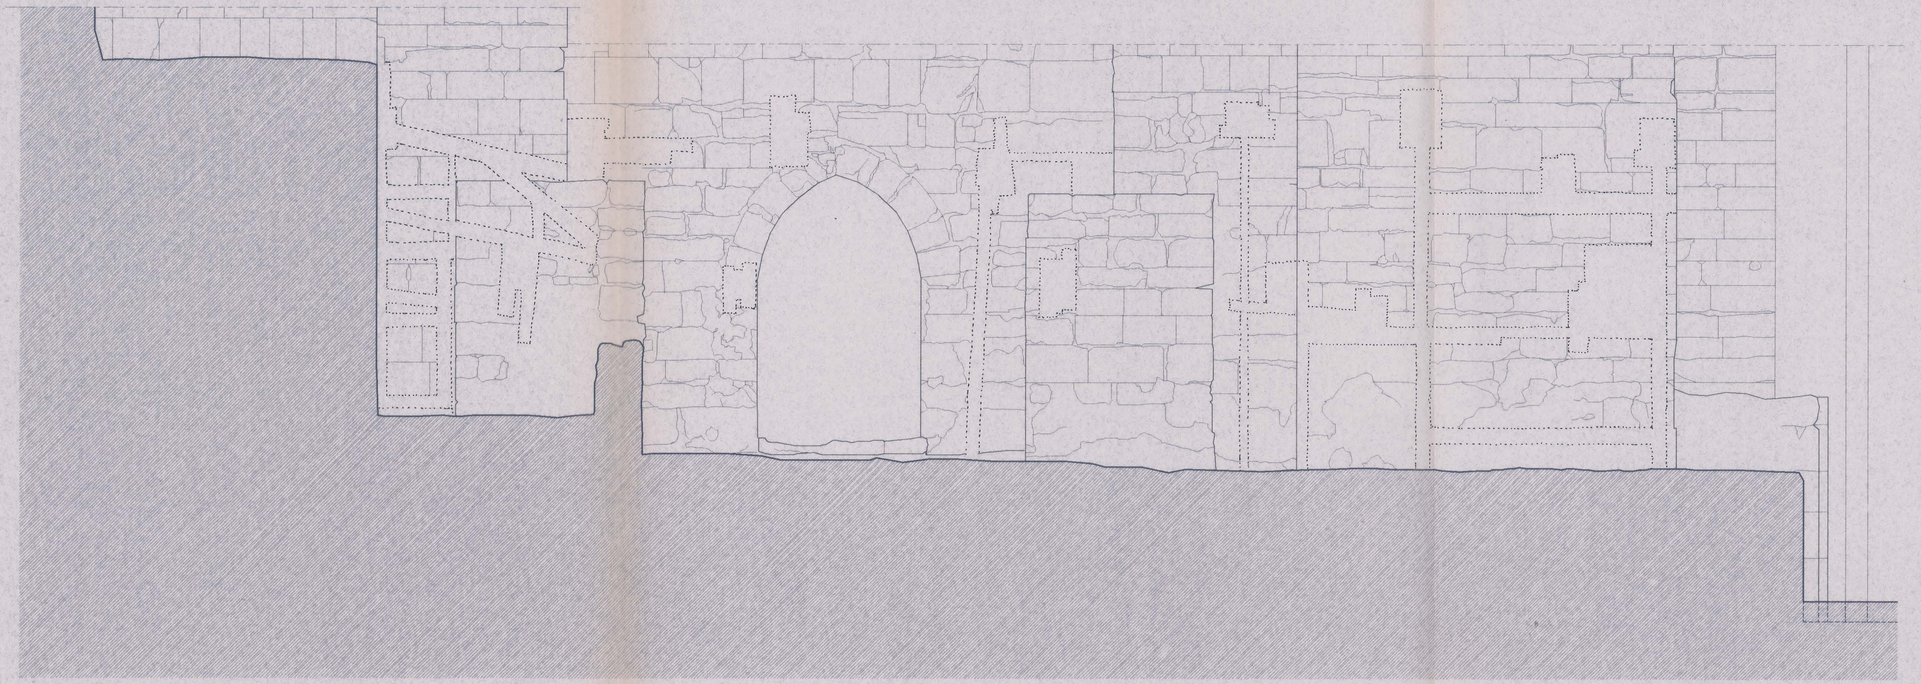

ALÇADO OESTE

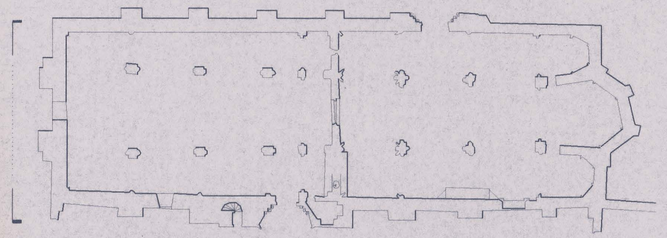

N

OZ-diagnóstico, levantamento e controlo de qualidade em estruturas e fundações, lda.
Rua Pedro Nunes, 45, 1º esq. * 1050 Lisboa * tel: (01) 3563371 * fax: (01)3153550

proj.	IPPAR – Instituto Português do Património Arquitectónico
des.	LEVANTAMENTO DAS ZONAS POSTAS A DESCOBERTO NO
verif.	MOSTEIRO DE SANTA CLARA-A-VELHA – COIMBRA
aprov.	

Escala 1/50	ALÇADO OESTE	DES. Nº 11
Data JUN/98		subst.
		subst. por

FPOENTE DWG