



	CASTELO DE CAMPO MAIOR	
	OUTUBRO - 03	
	DESENHO:	Nº: 1
	PLANTA GERAL	ESCALA
	LEVANTAMENTO TOPOGRÁFICO	1:200

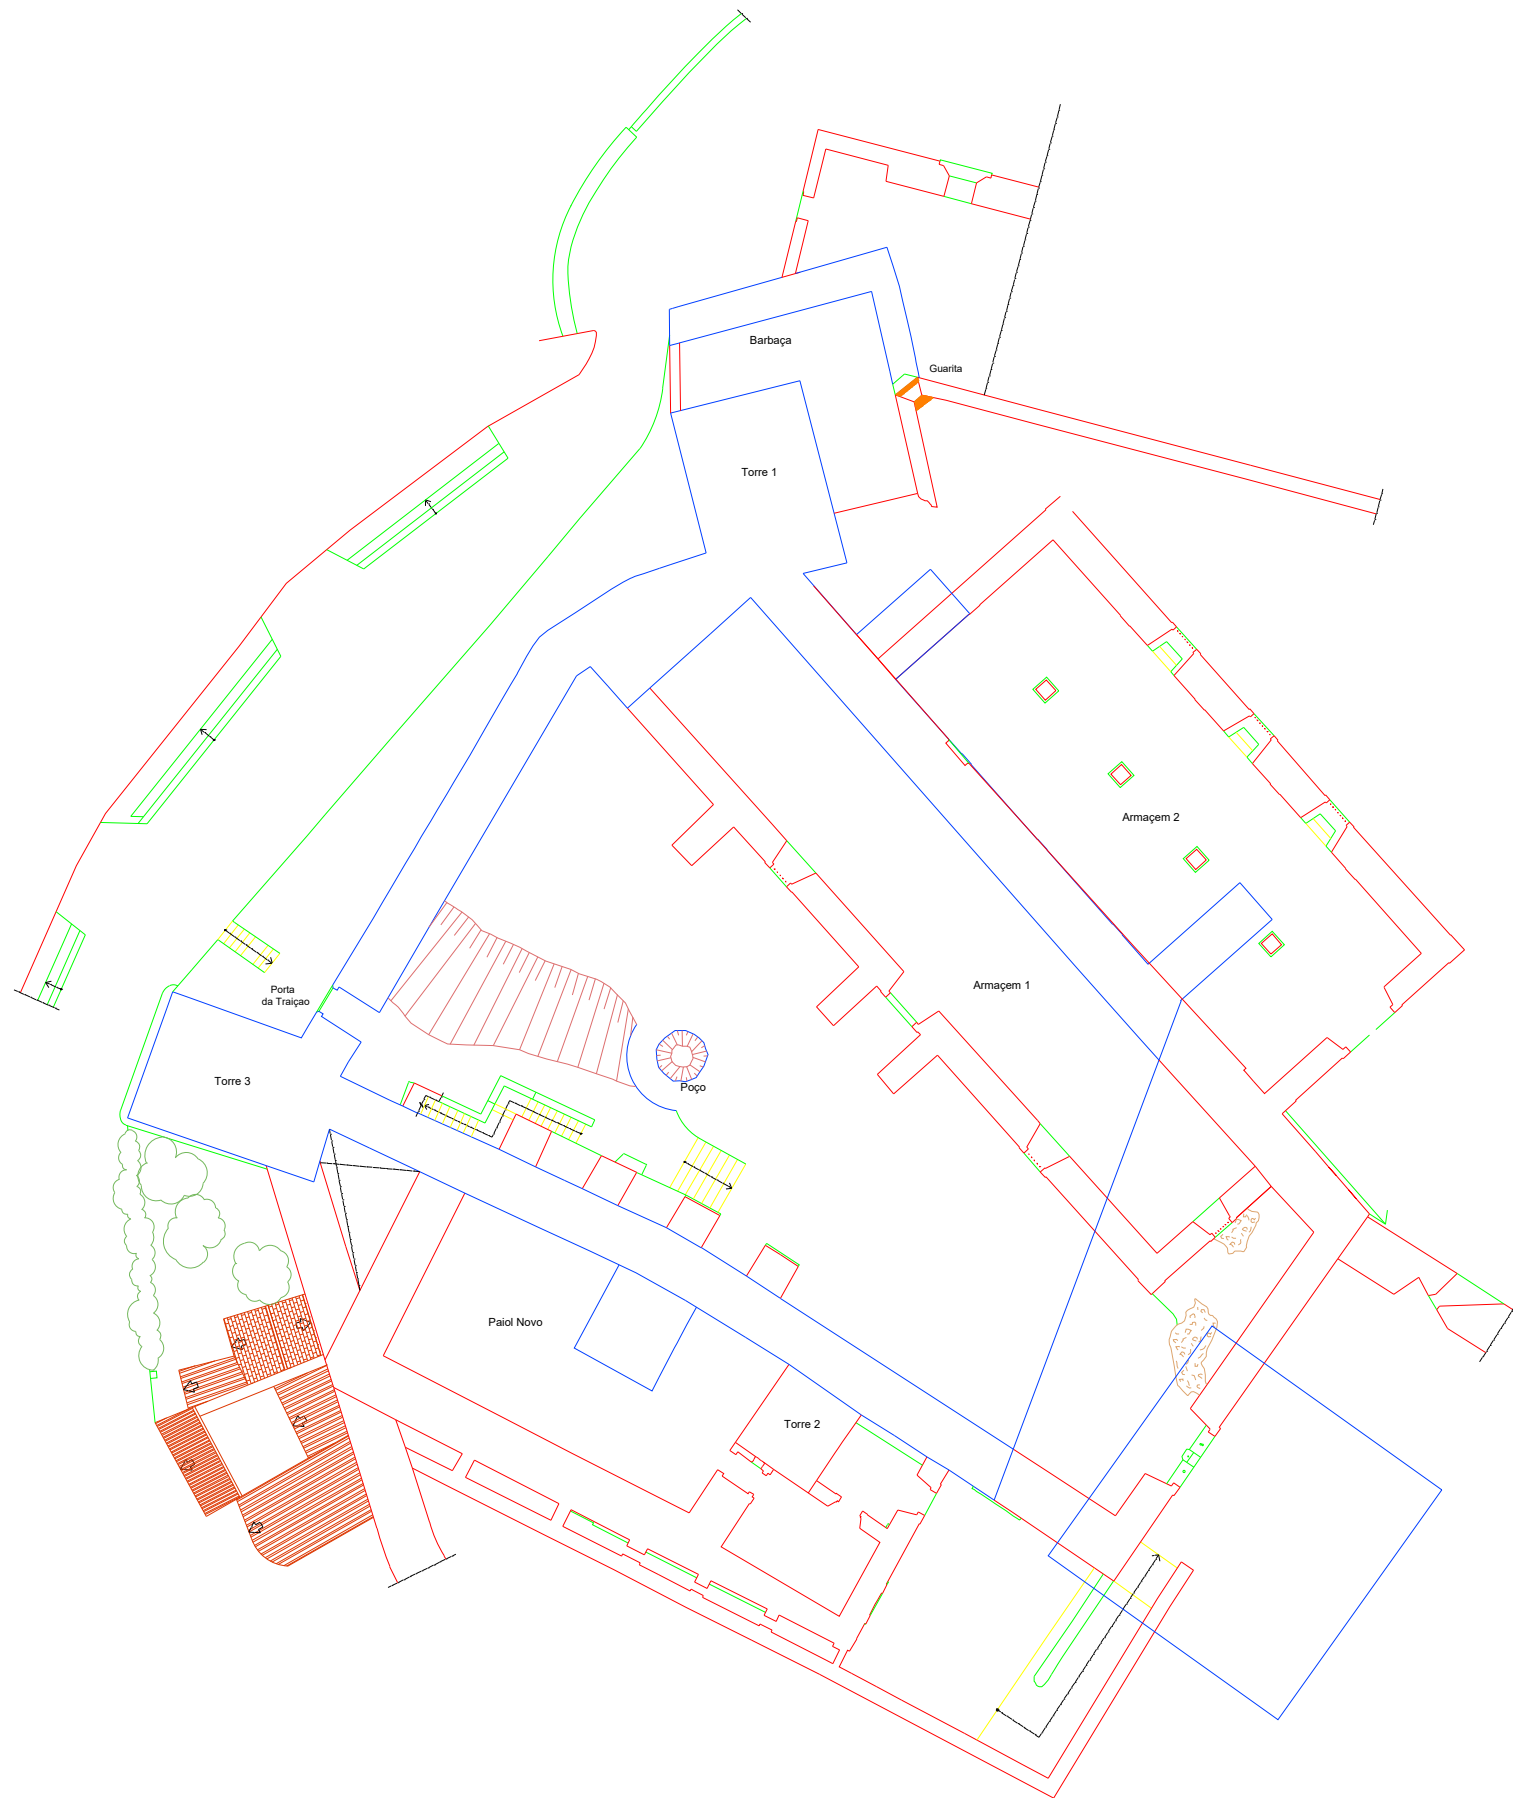


 <p>LEVANTAMENTOS ARQUITECTONICOS e ARQUEOLOGICOS MERIDA Estrada 11 - 24 69 53 79 www.levantamentos.com</p>	CASTELO DE CAMPO MAIOR	
	OUTUBRO - 03	
	DESENHO:	Nº:
HIPÓTESIS 2		ESCALA
DUARTE DE ARMAS		



 <p>LEVANTAMENTOS ARQUITECTONICOS e ARQUEOLOGICOS MERIDA Esplanada Tel. +34 959 55 51 79 www.levantamientos.com</p>	CASTELO DE CAMPO MAIOR	
	OUTUBRO - 03	
	DESENHO: HIPÓTESIS 1	Nº: ESCALA
DUARTE DE ARMAS		

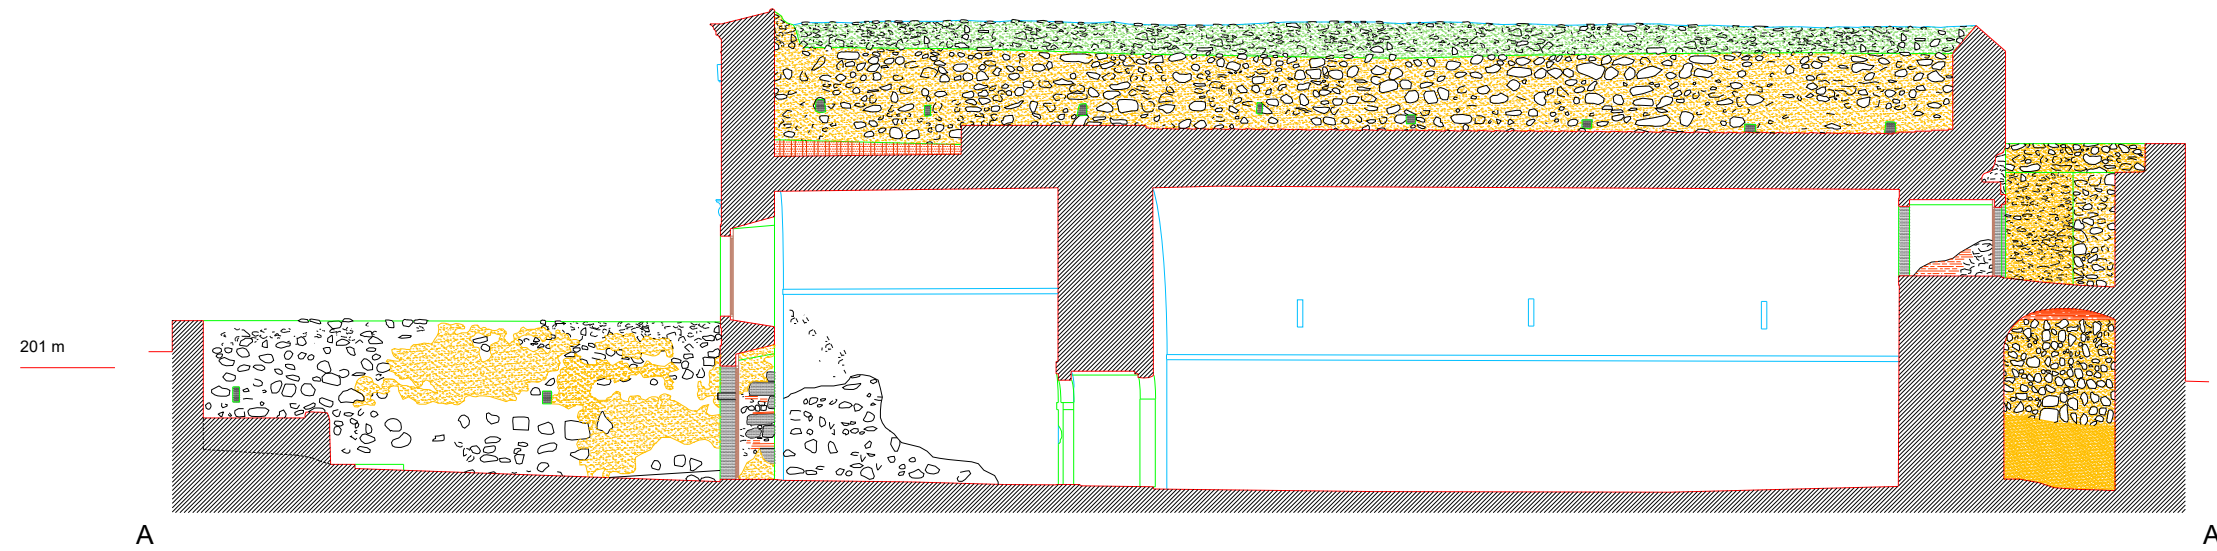


Corte Longitudinal

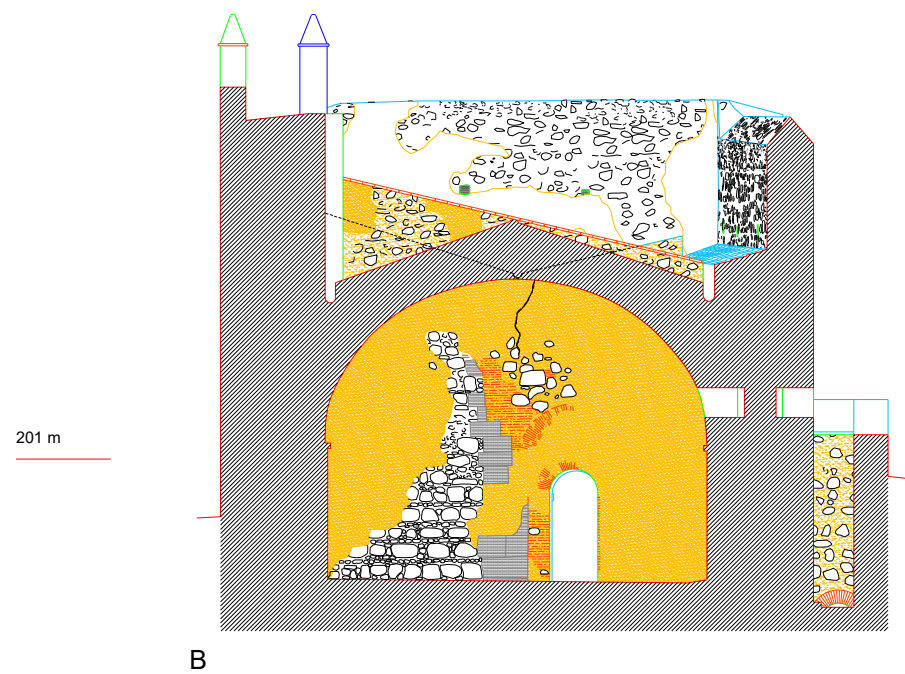

Corte Transversal



Corte fotografico Transversal

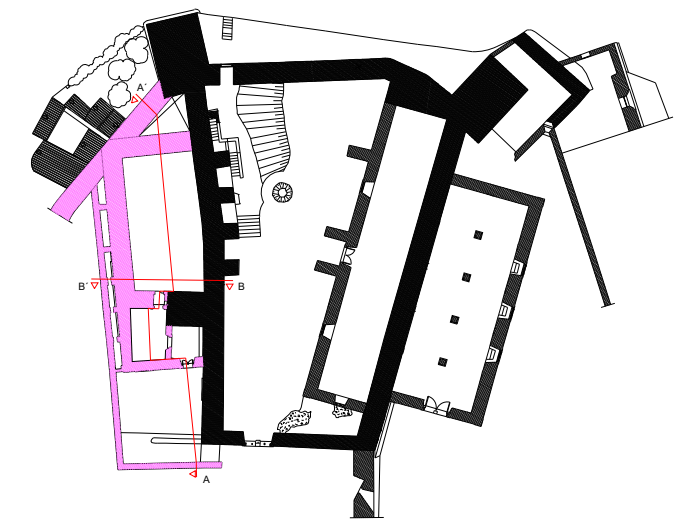


ESCALA GRÁFICA E: 1/100



	CASTELO DE CAMPO MAIOR OUTUBRO- 03	
	DESENHO: CORTES PAIOL NOVO	N°: 8
	LEVANTAMENTO ARQUITECTÓNICO	ESCALA 1:100



Alçado Sul-Este

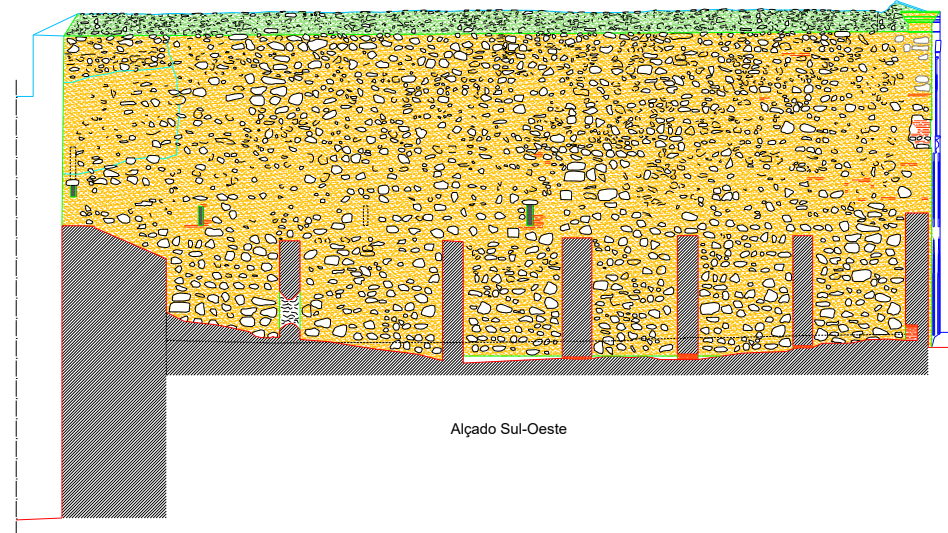


Alçado Sul-Oeste


Alçado fotografico Sul-Este



Alçado fotogr

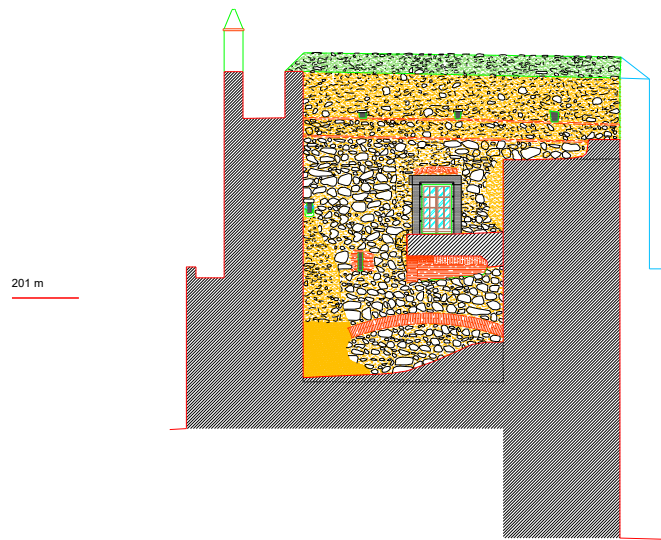


Alçado Nor-Oeste

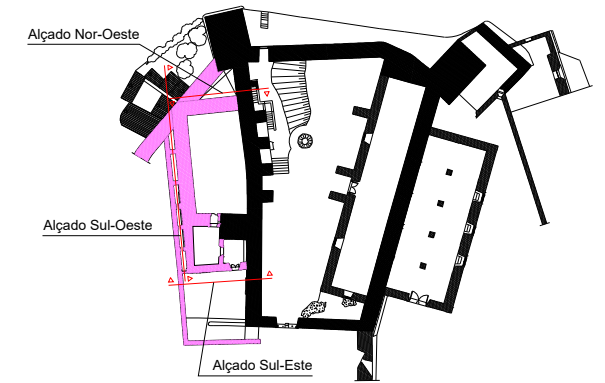


ESCALA GRÁFICA E: 1/100




	CASTELO DE CAMPO MAIOR	
	OUTUBRO - 03	
	DESENHO: ALÇADOS PAIOL NOVO	Nº: 7
LEVANTAMENTO ARQUITECTÓNICO		ESCALA 1:100

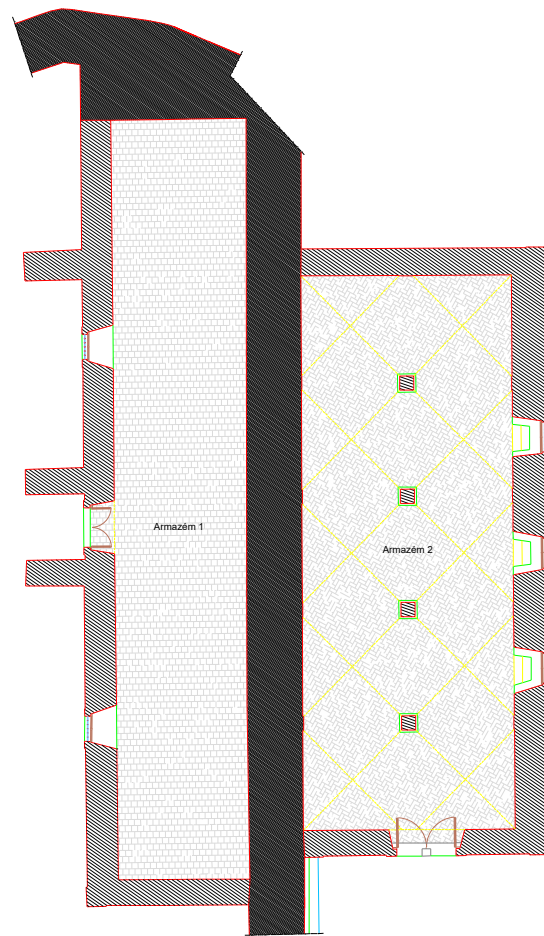


PISO TERREO

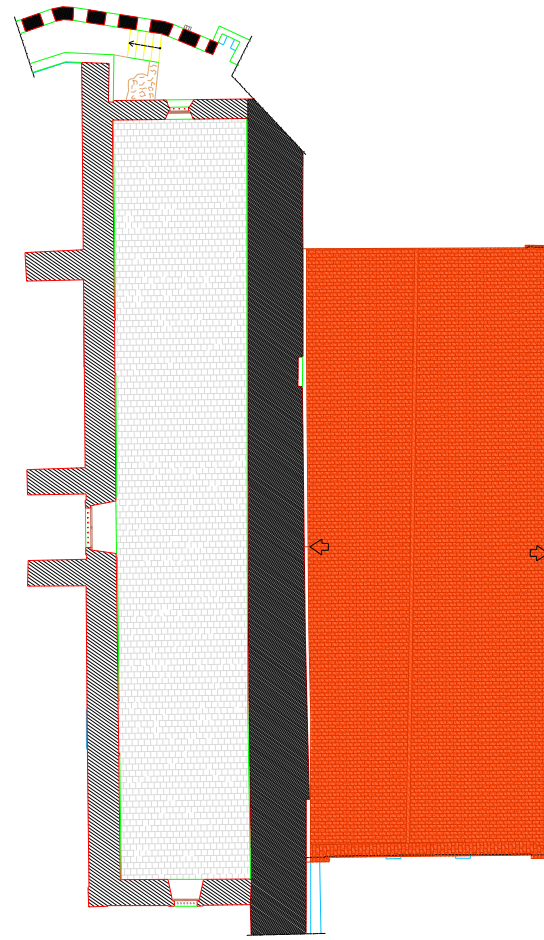

PLANTA INTERMEDIA

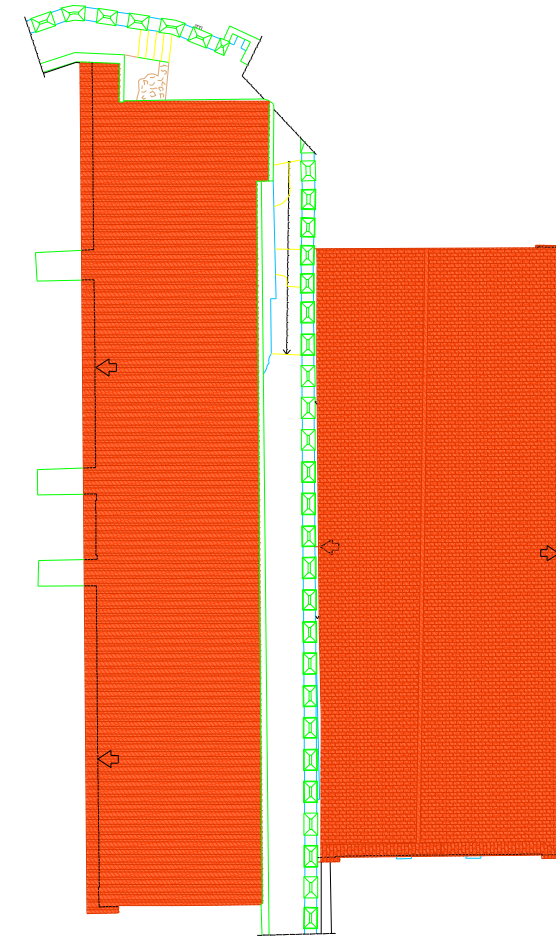


PLANTA COBERTURAS

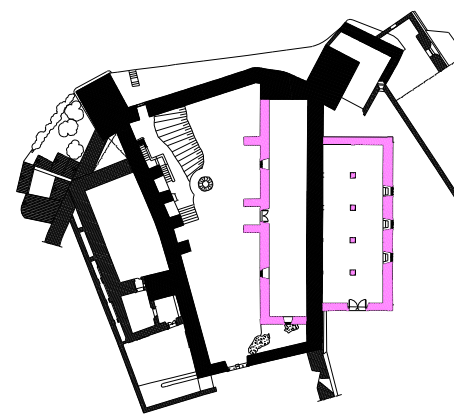


ESCALA GRÁFICA E: 1/150




	CASTELO DE CAMPO MAIOR	
	OUTUBRO - 03	
	DESENHO:	Nº: 6
PLANTAS DE ARMAZENS		ESCALA
LEVANTAMENTO ARQUITECTÓNICO		1:150

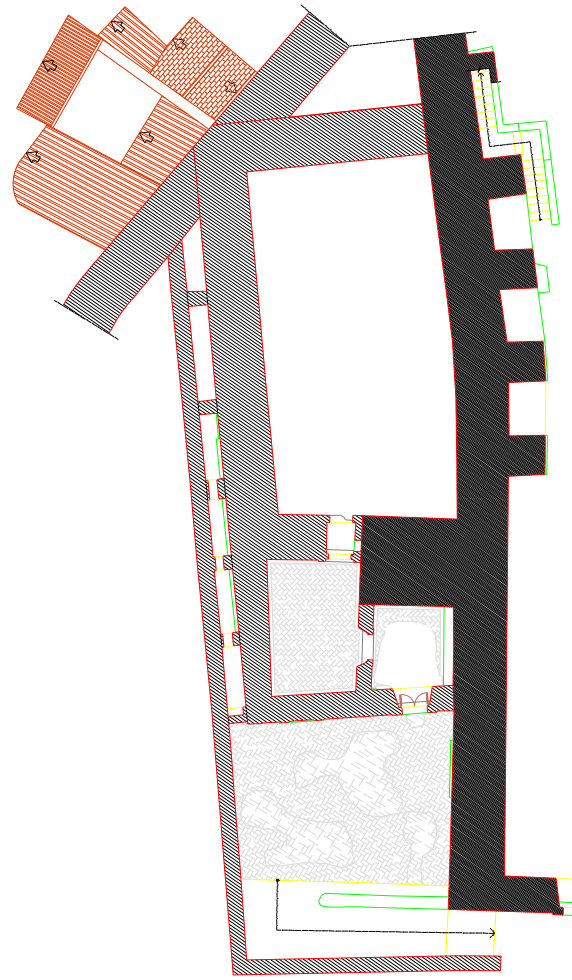


PISO TÉRREO

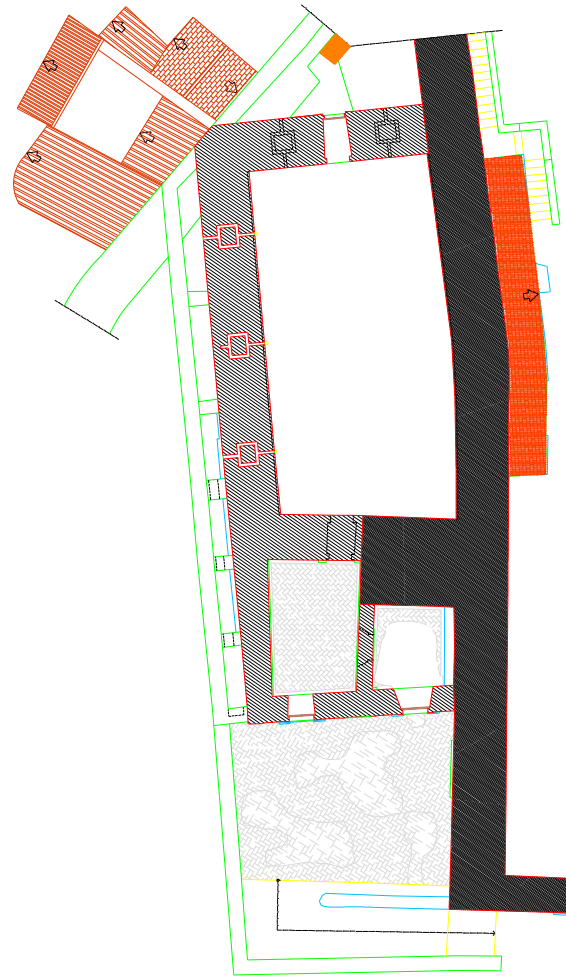

PLANTA INTERMEDIA

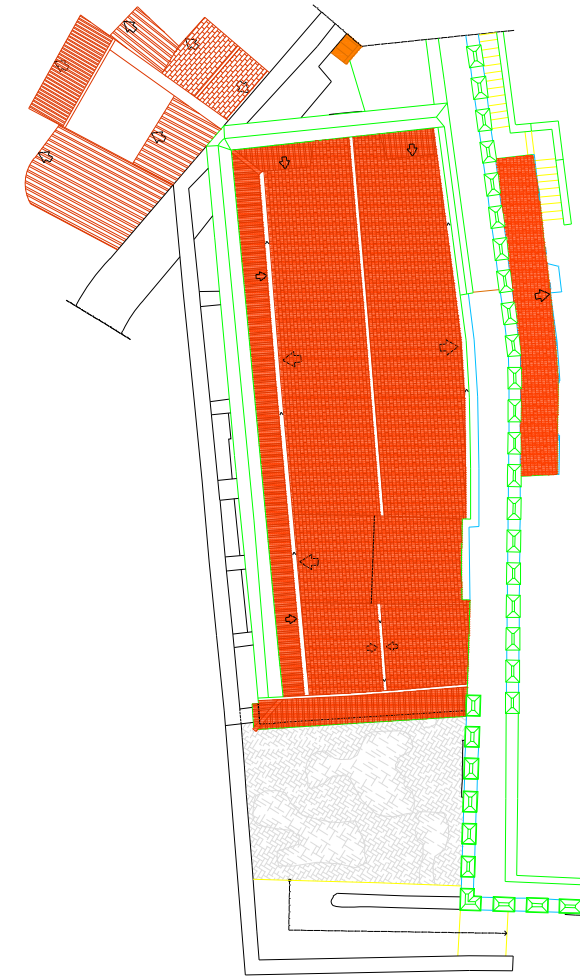


PLANTA COBERTURAS

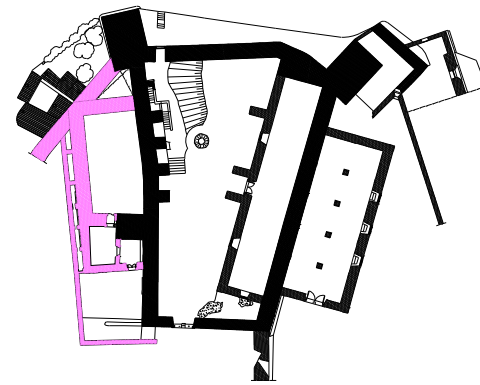

ESCALA GRÁFICA E: 1/150



	CASTELO DE CAMPO MAIOR	
	OUTUBRO - 03	
	DESENHO:	Nº: 5
PLANTAS PAIOL NOVO		ESCALA
LEVANTAMENTO ARQUITECTÓNICO		1:150

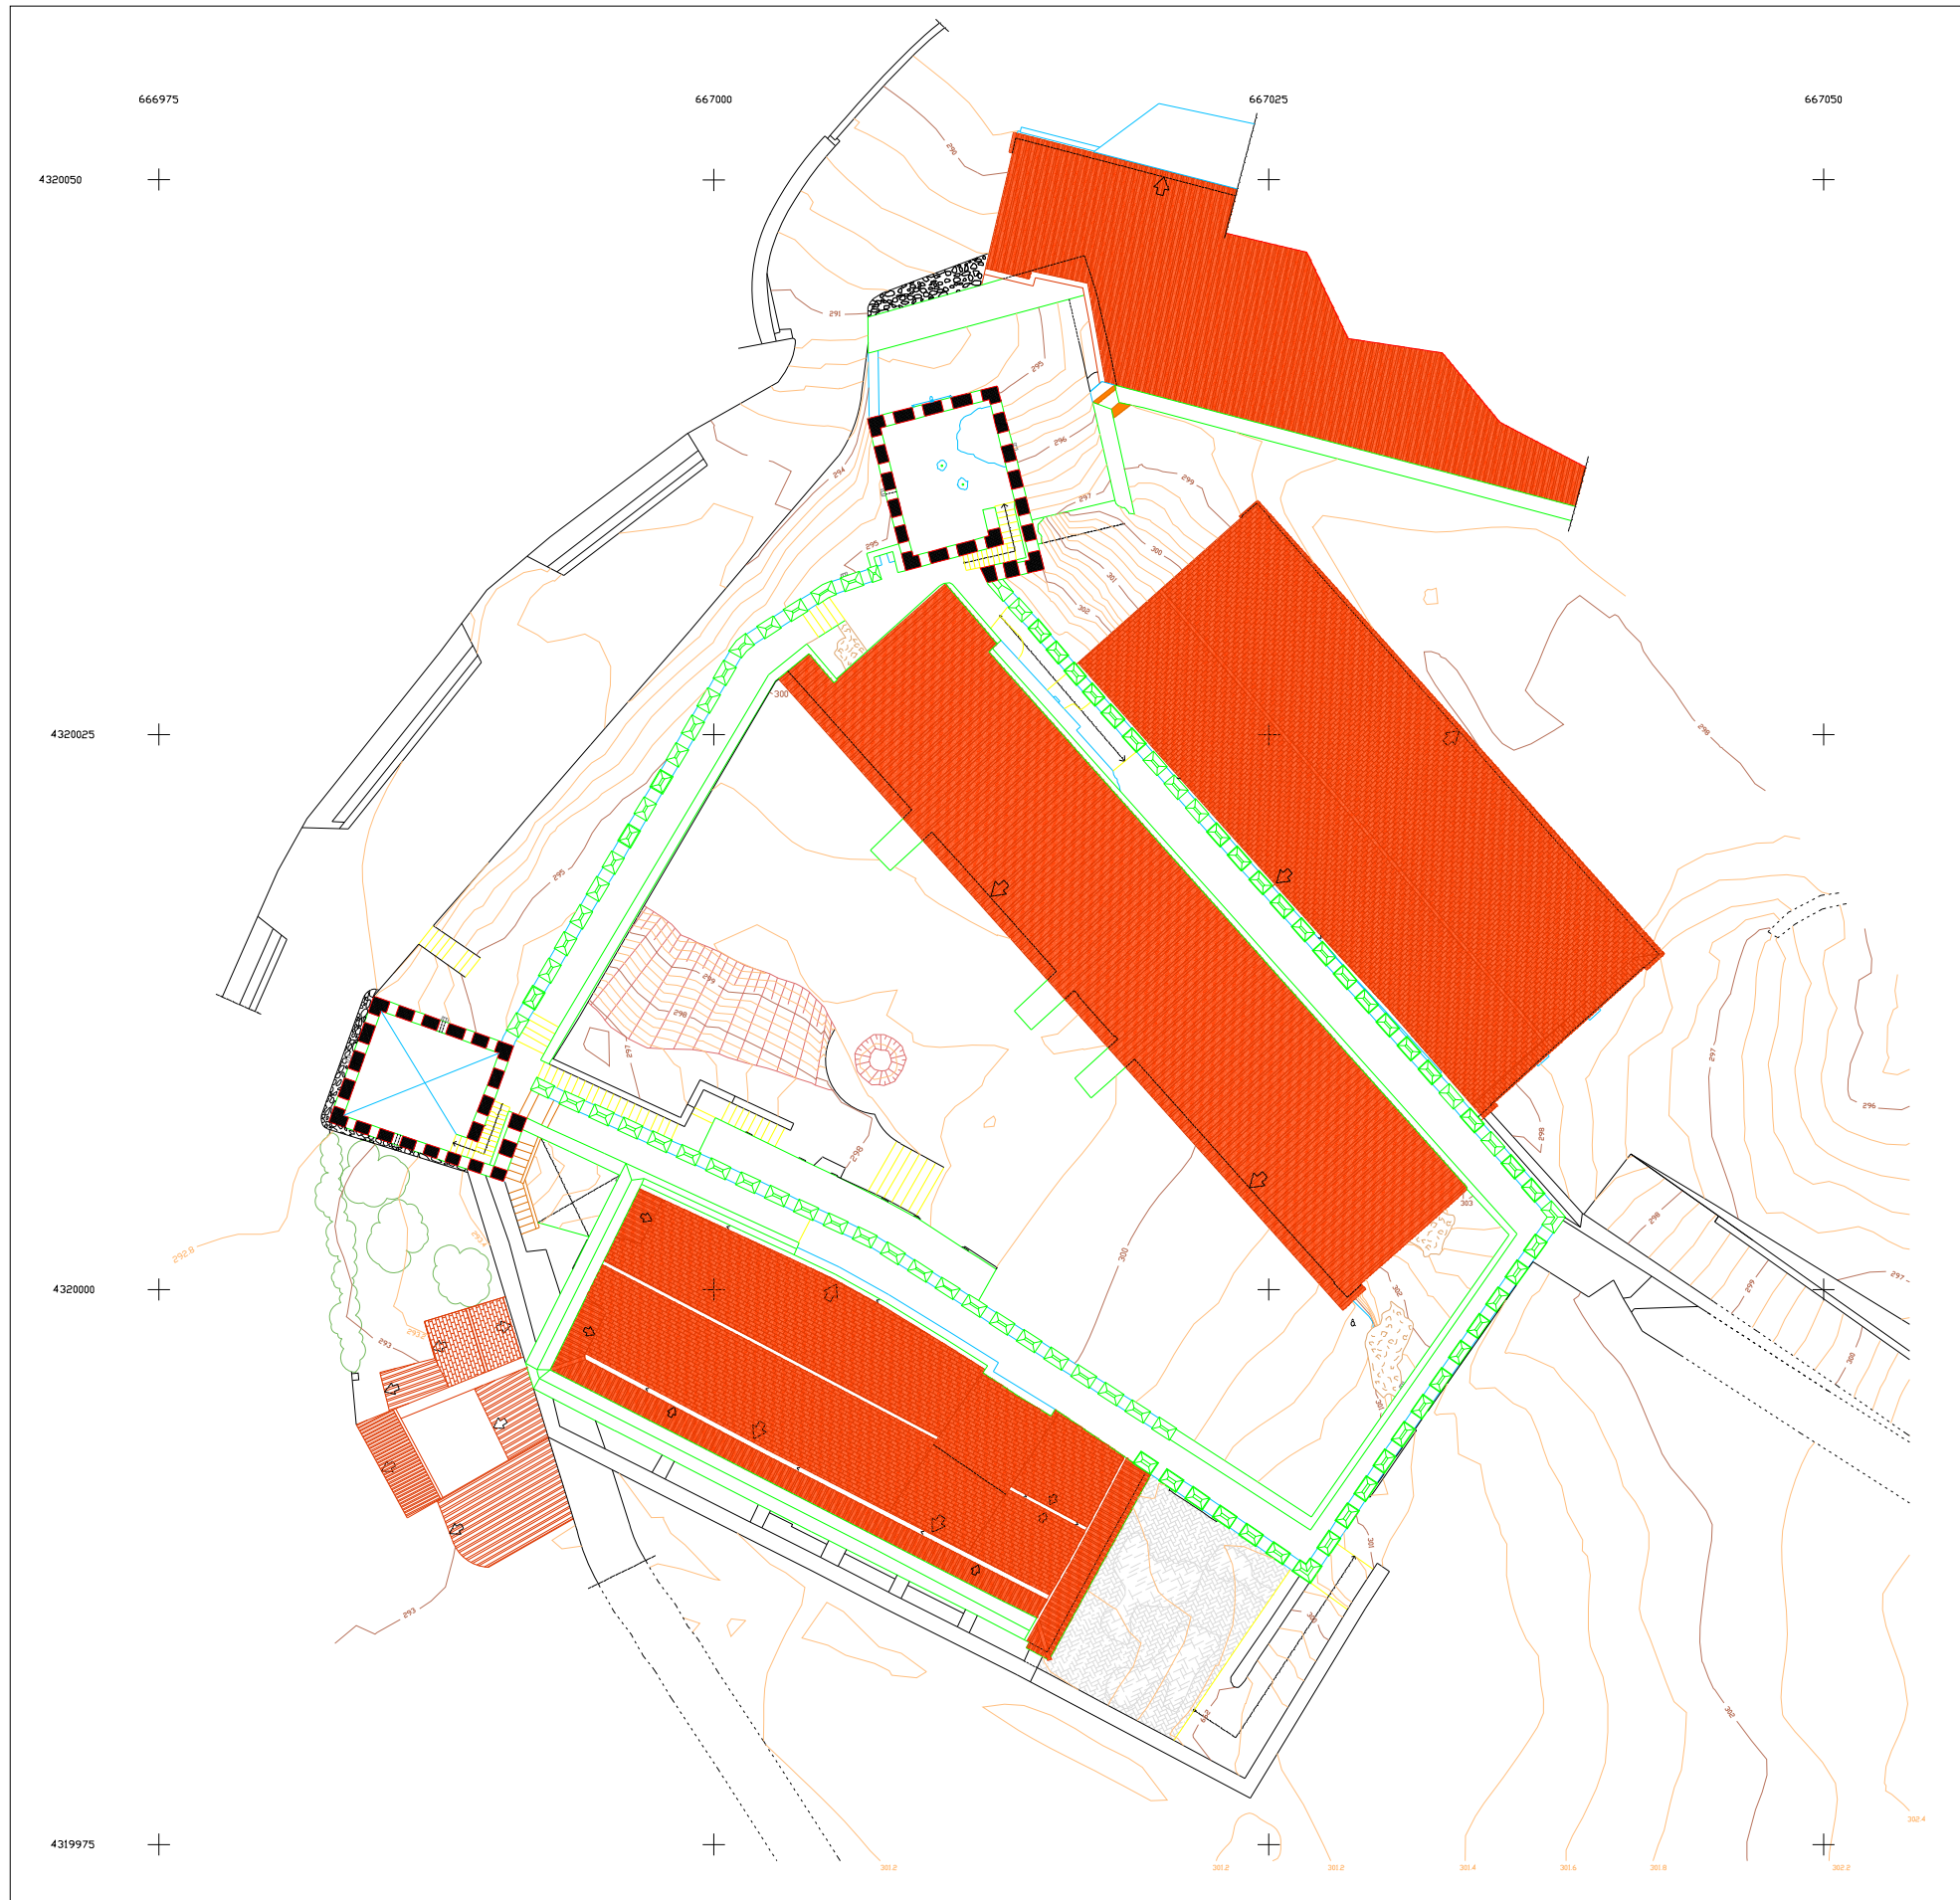


ESCALA GRÁFICA E: 1/150



Equidistância: 0.2 m
Sistema de Coordenadas UTM

	CASTELO DE CAMPO MAIOR	
	OUTUBRO - 03	
	DESENHO:	Nº: 4
	PLANTA COBERTURAS	ESCALA
	LEVANTAMENTO ARQUITECTÓNICO	1:150

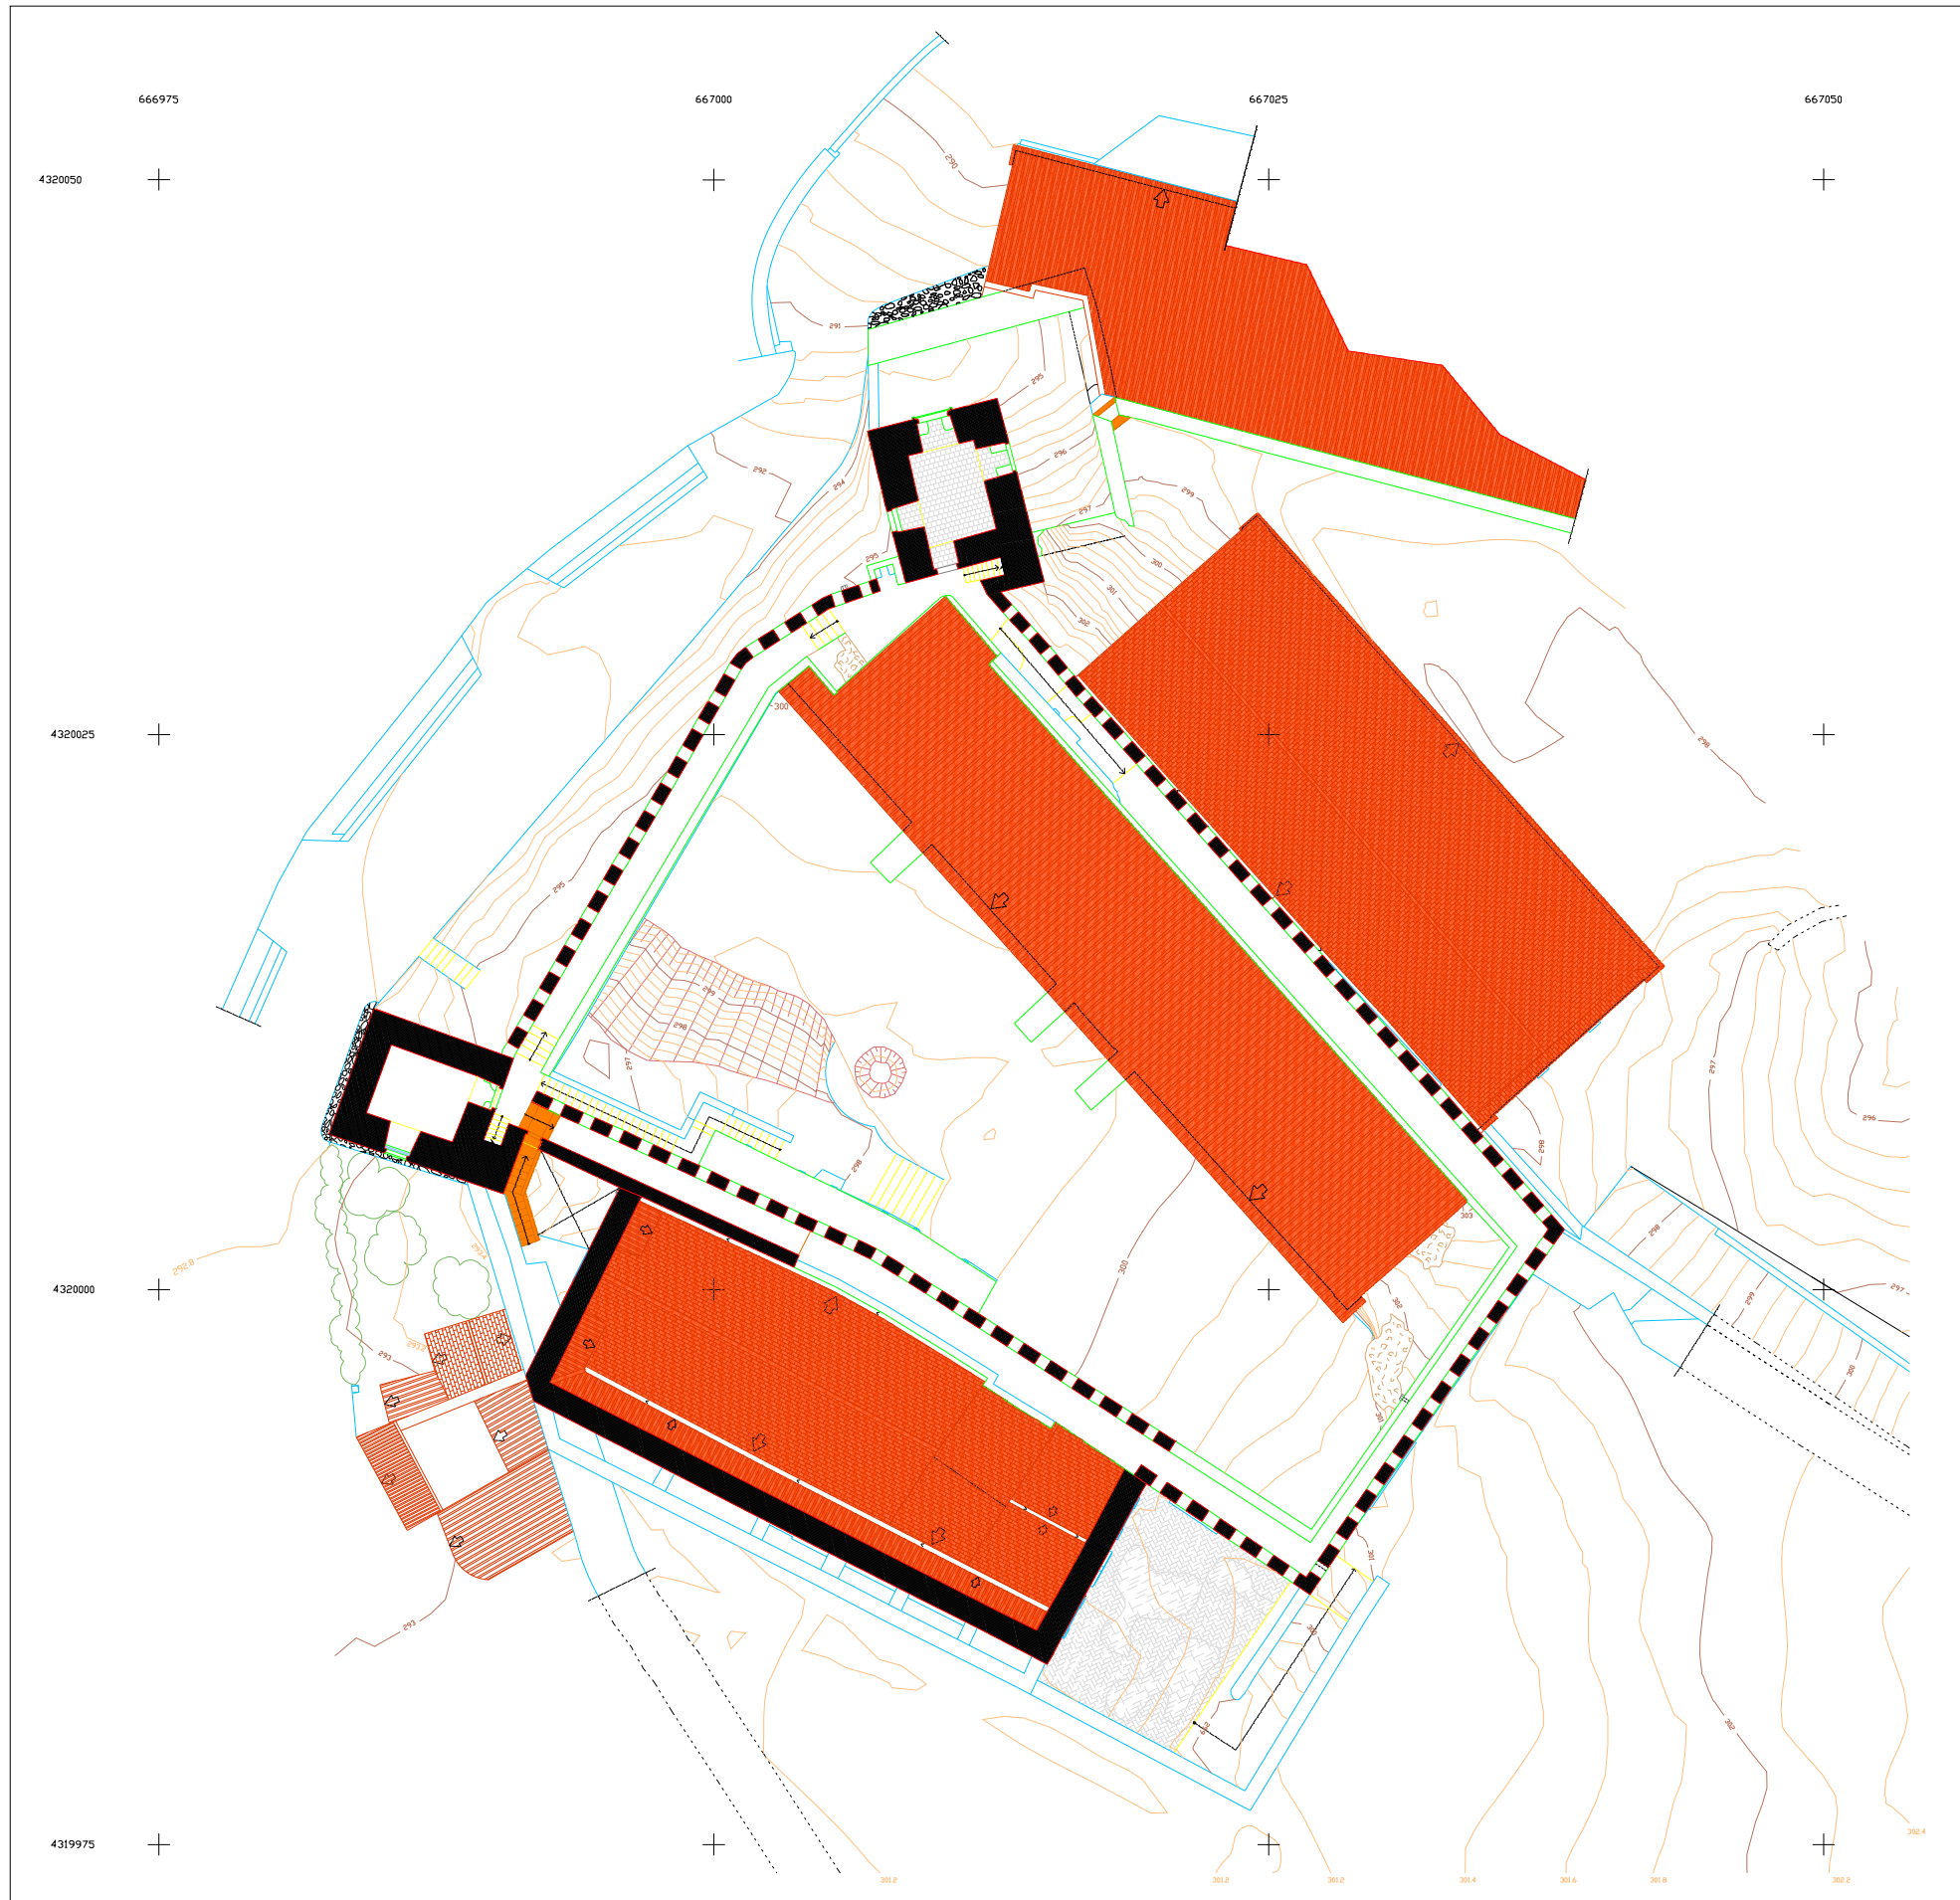

ESCALA GRÁFICA E: 1/150



Equidistância: 0.2 m
Sistema de Coordenadas UTM

	CASTELO DE CAMPO MAIOR	
	OUTUBRO - 03	
	DESENHO: PLANTA CAMINHO DE RONDA	Nº: 3
LEVANTAMENTO ARQUITECTÓNICO	ESCALA 1:150	



ESCALA GRÁFICA E: 1/150



Equidistância: 0.2 m
Sistema de Coordenadas UTM

	CASTELO DE CAMPO MAIOR	
	OUTUBRO - 03	
	DESENHO:	Nº: 2
	PLANTA PISO TÉRREO	ESCALA
LEVANTAMENTO ARQUITECTÓNICO	1:150	