




V15

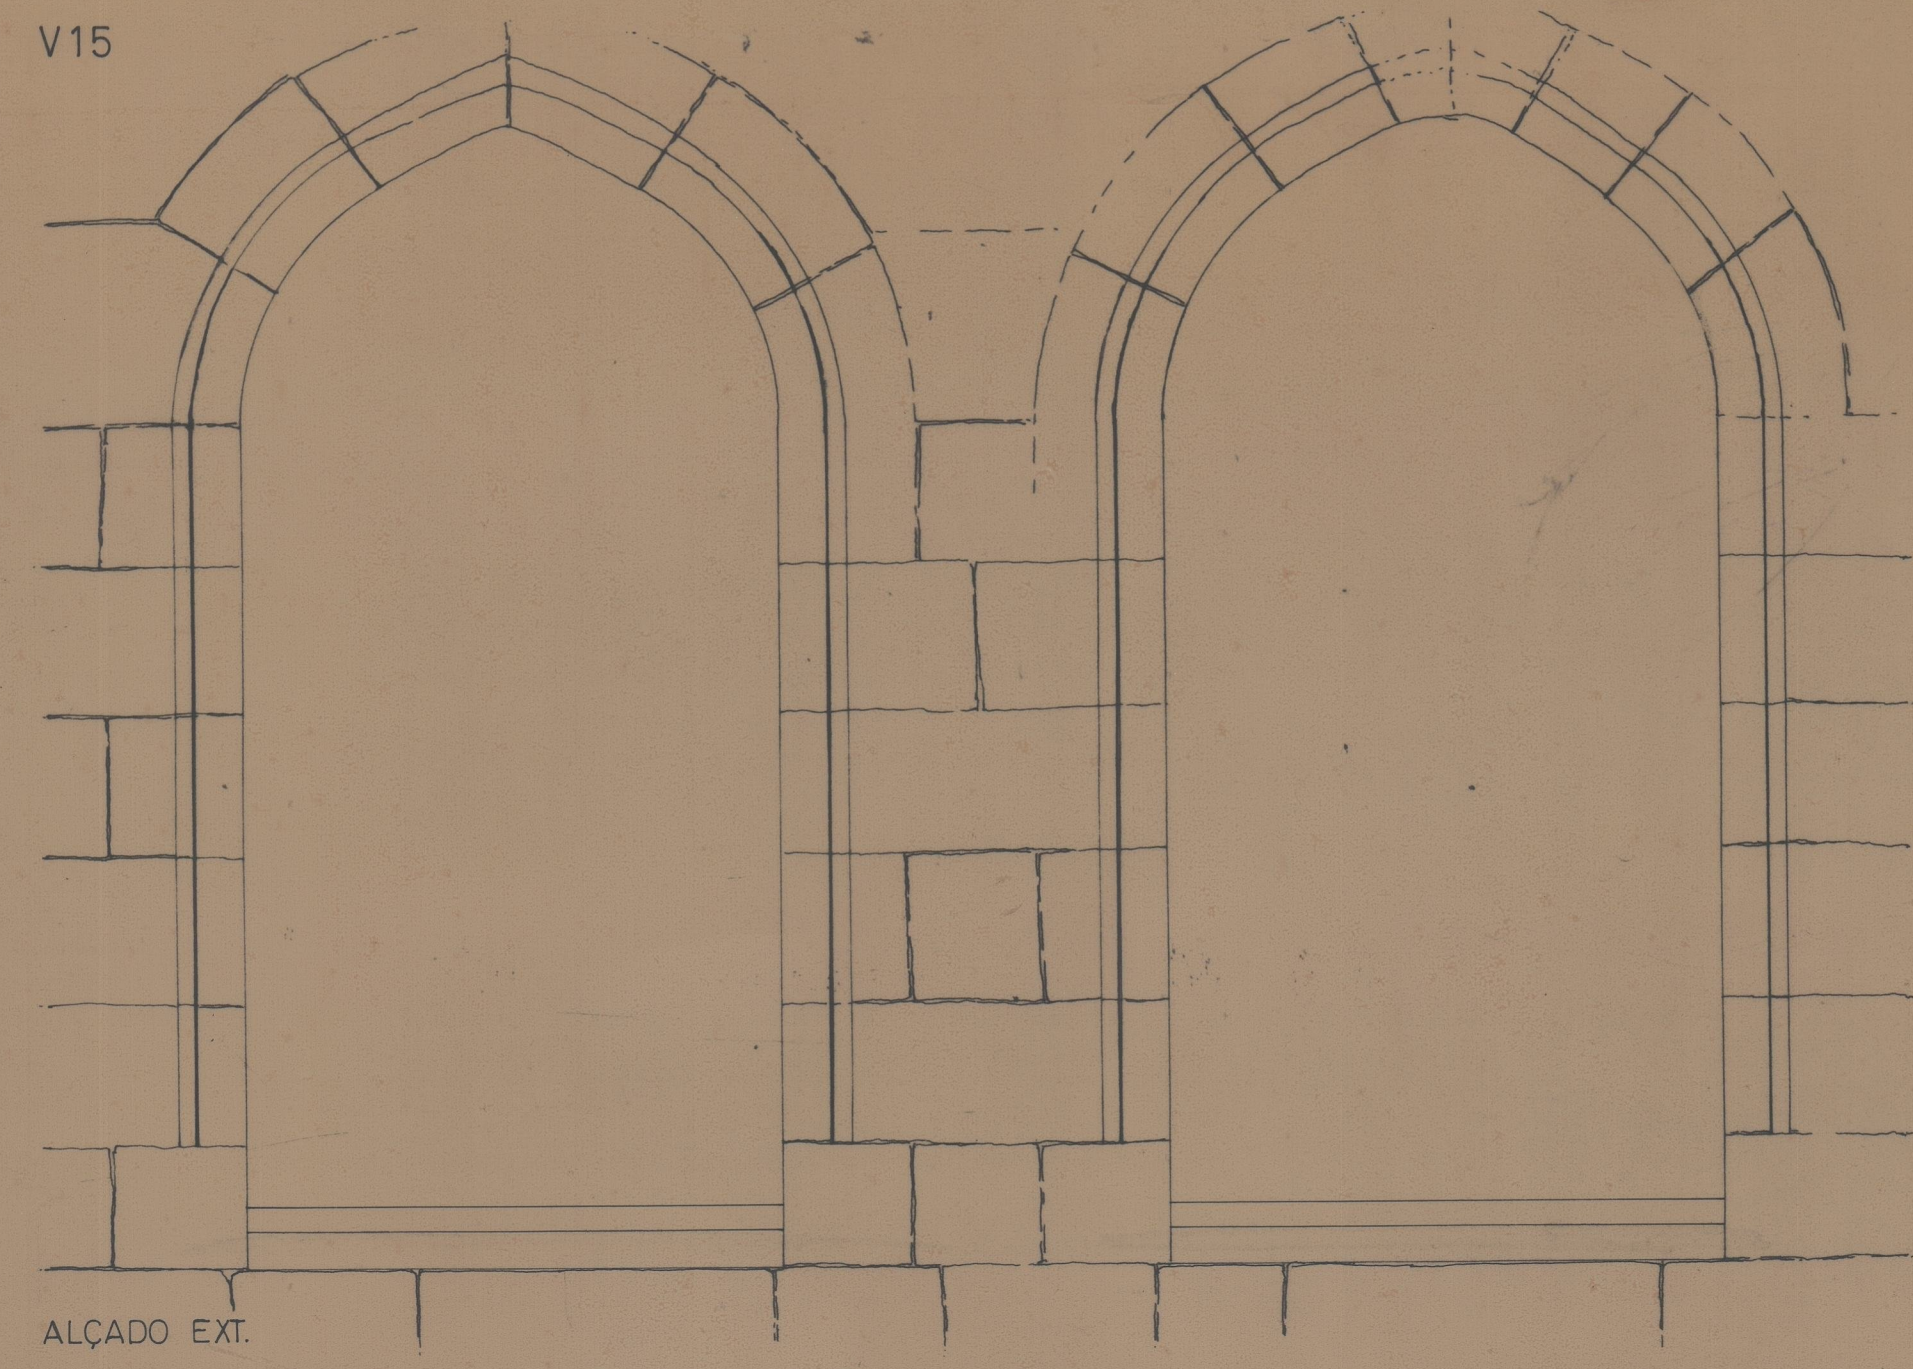


ALÇADO EXT.

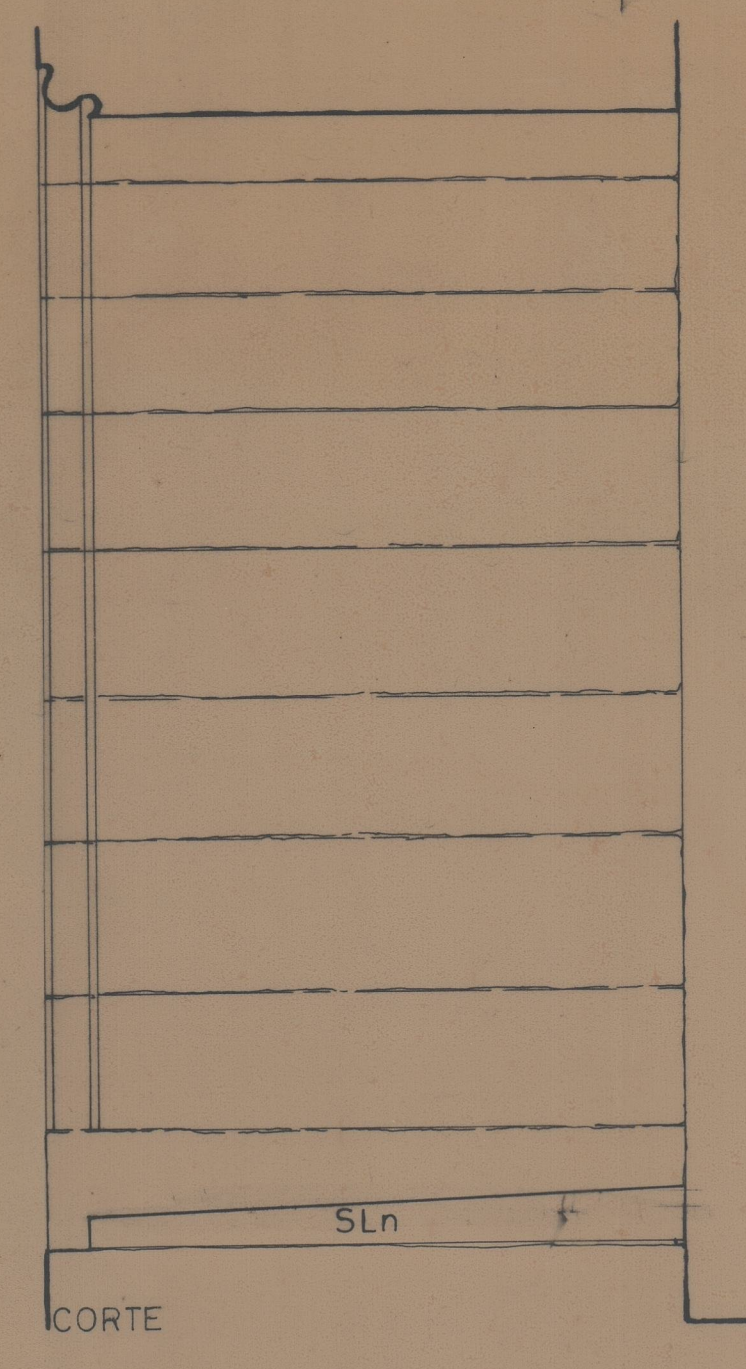

CORTE

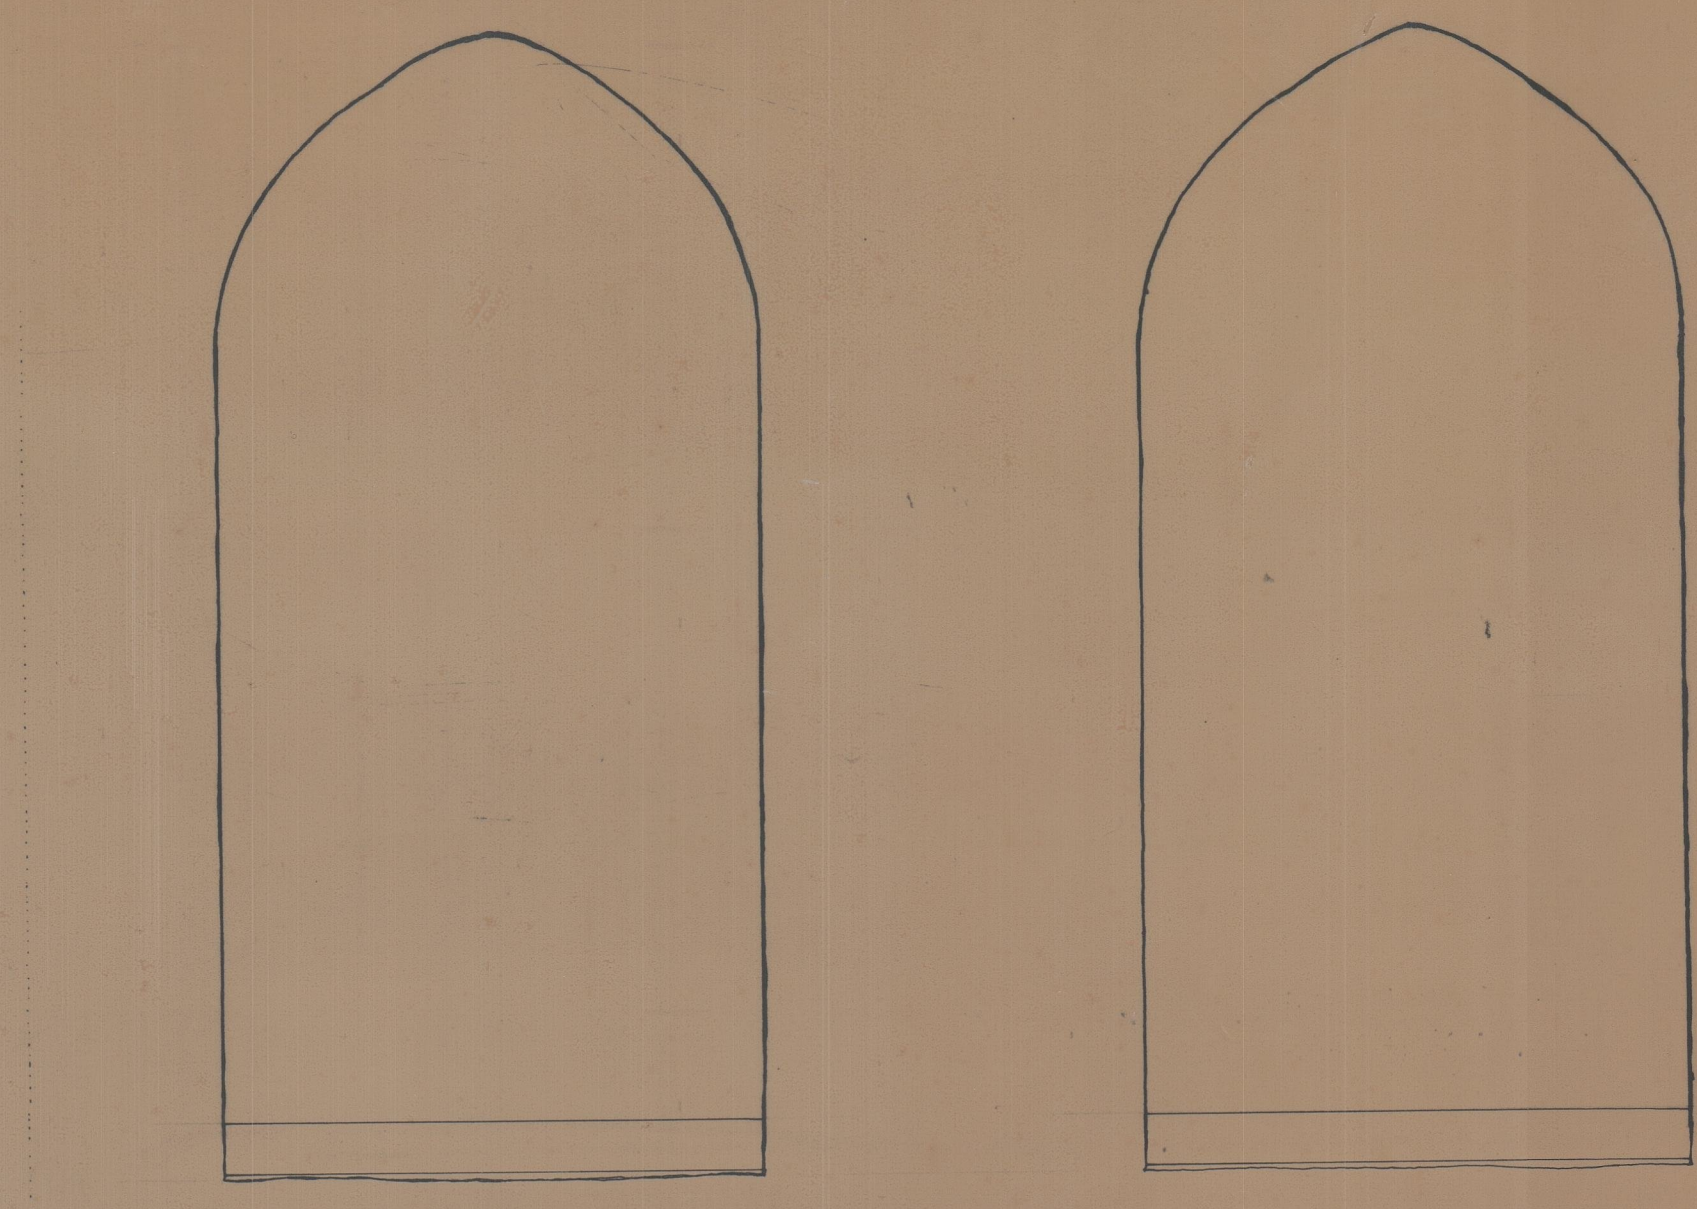


ALÇADO INT.

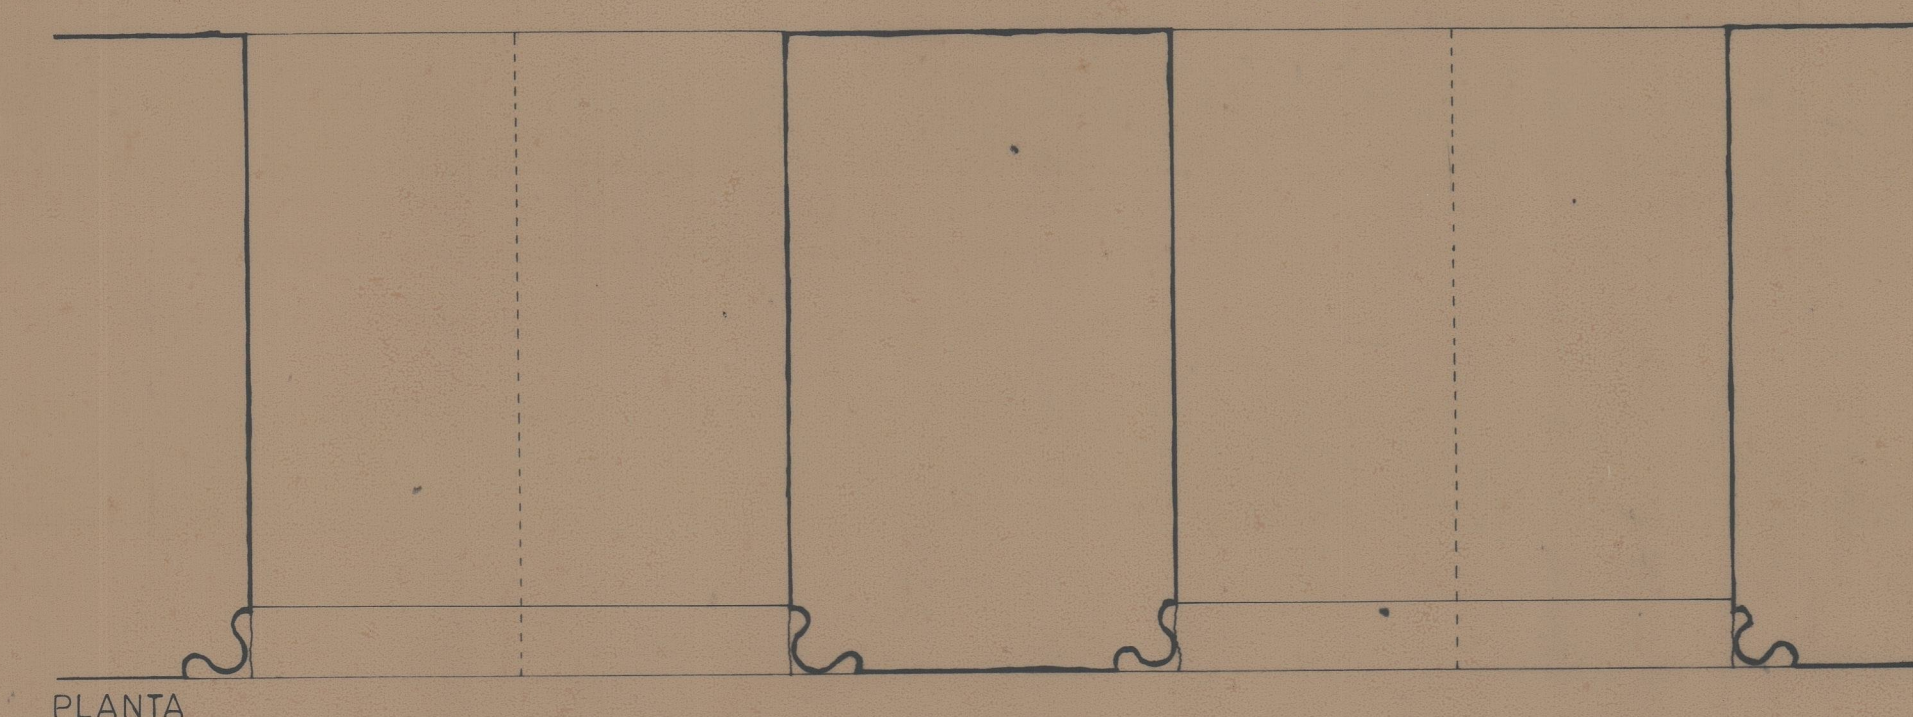


PLANTA


V13 V14

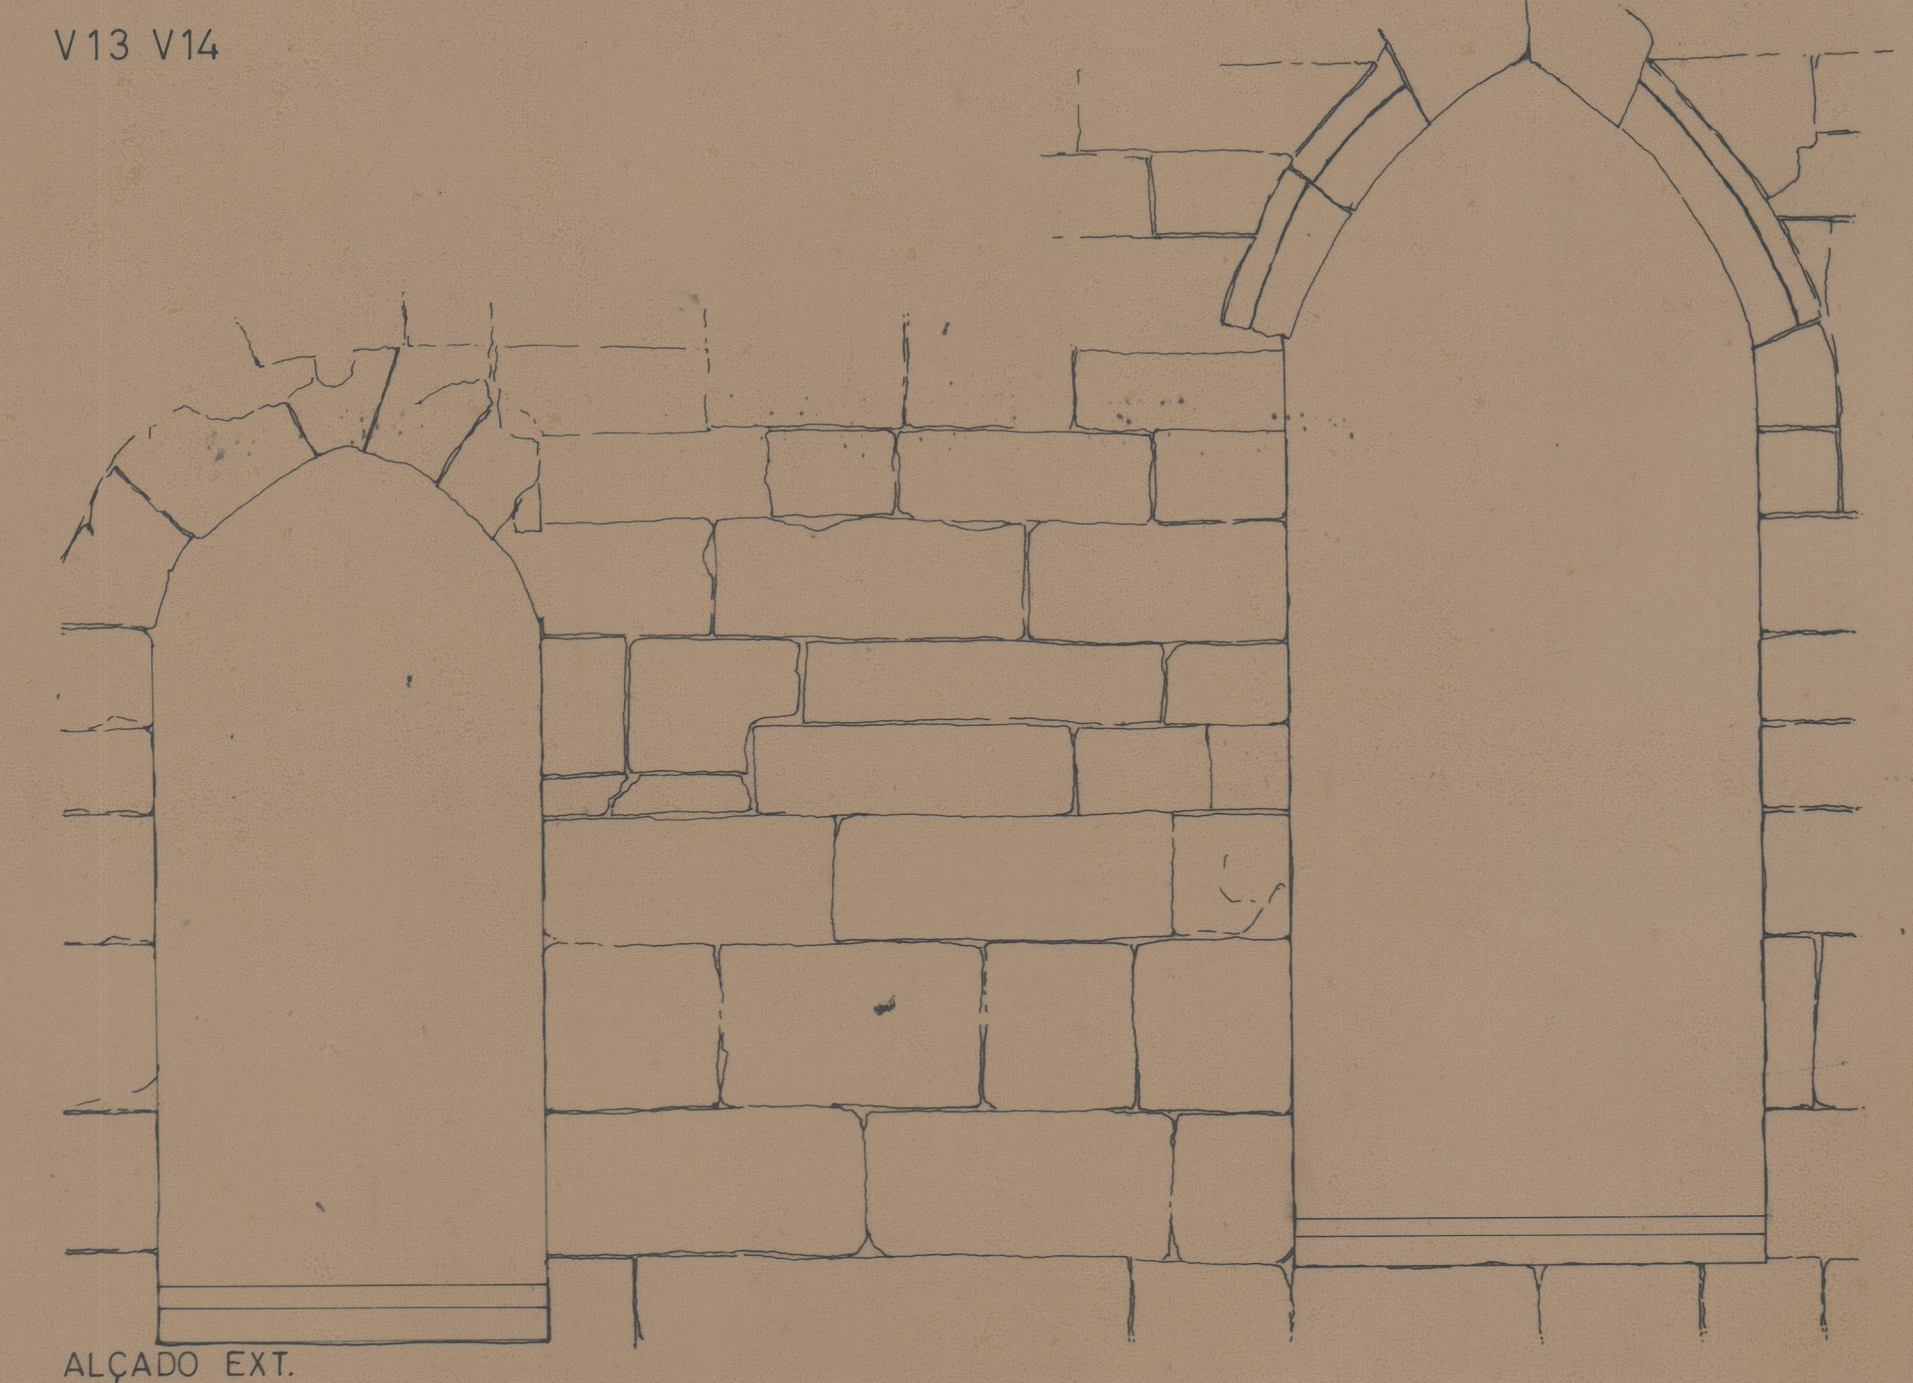


ALÇADO EXT.

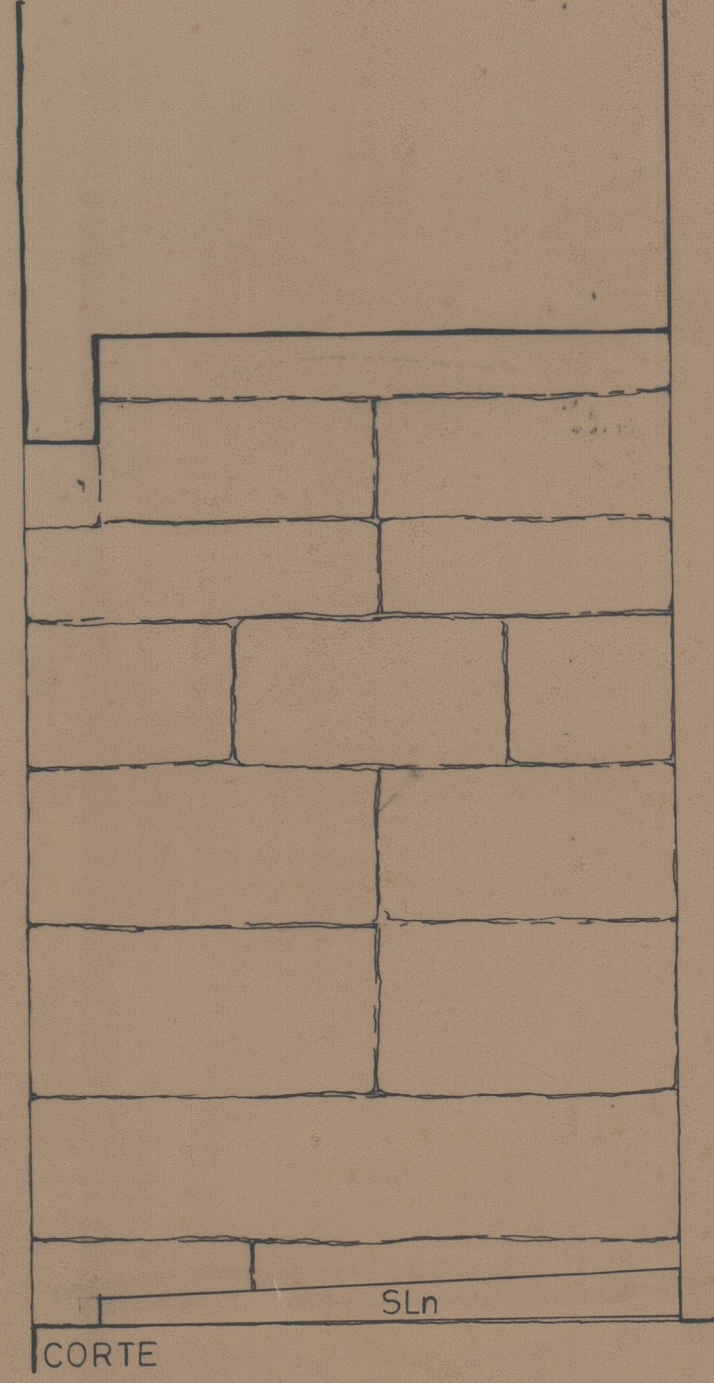

CORTE

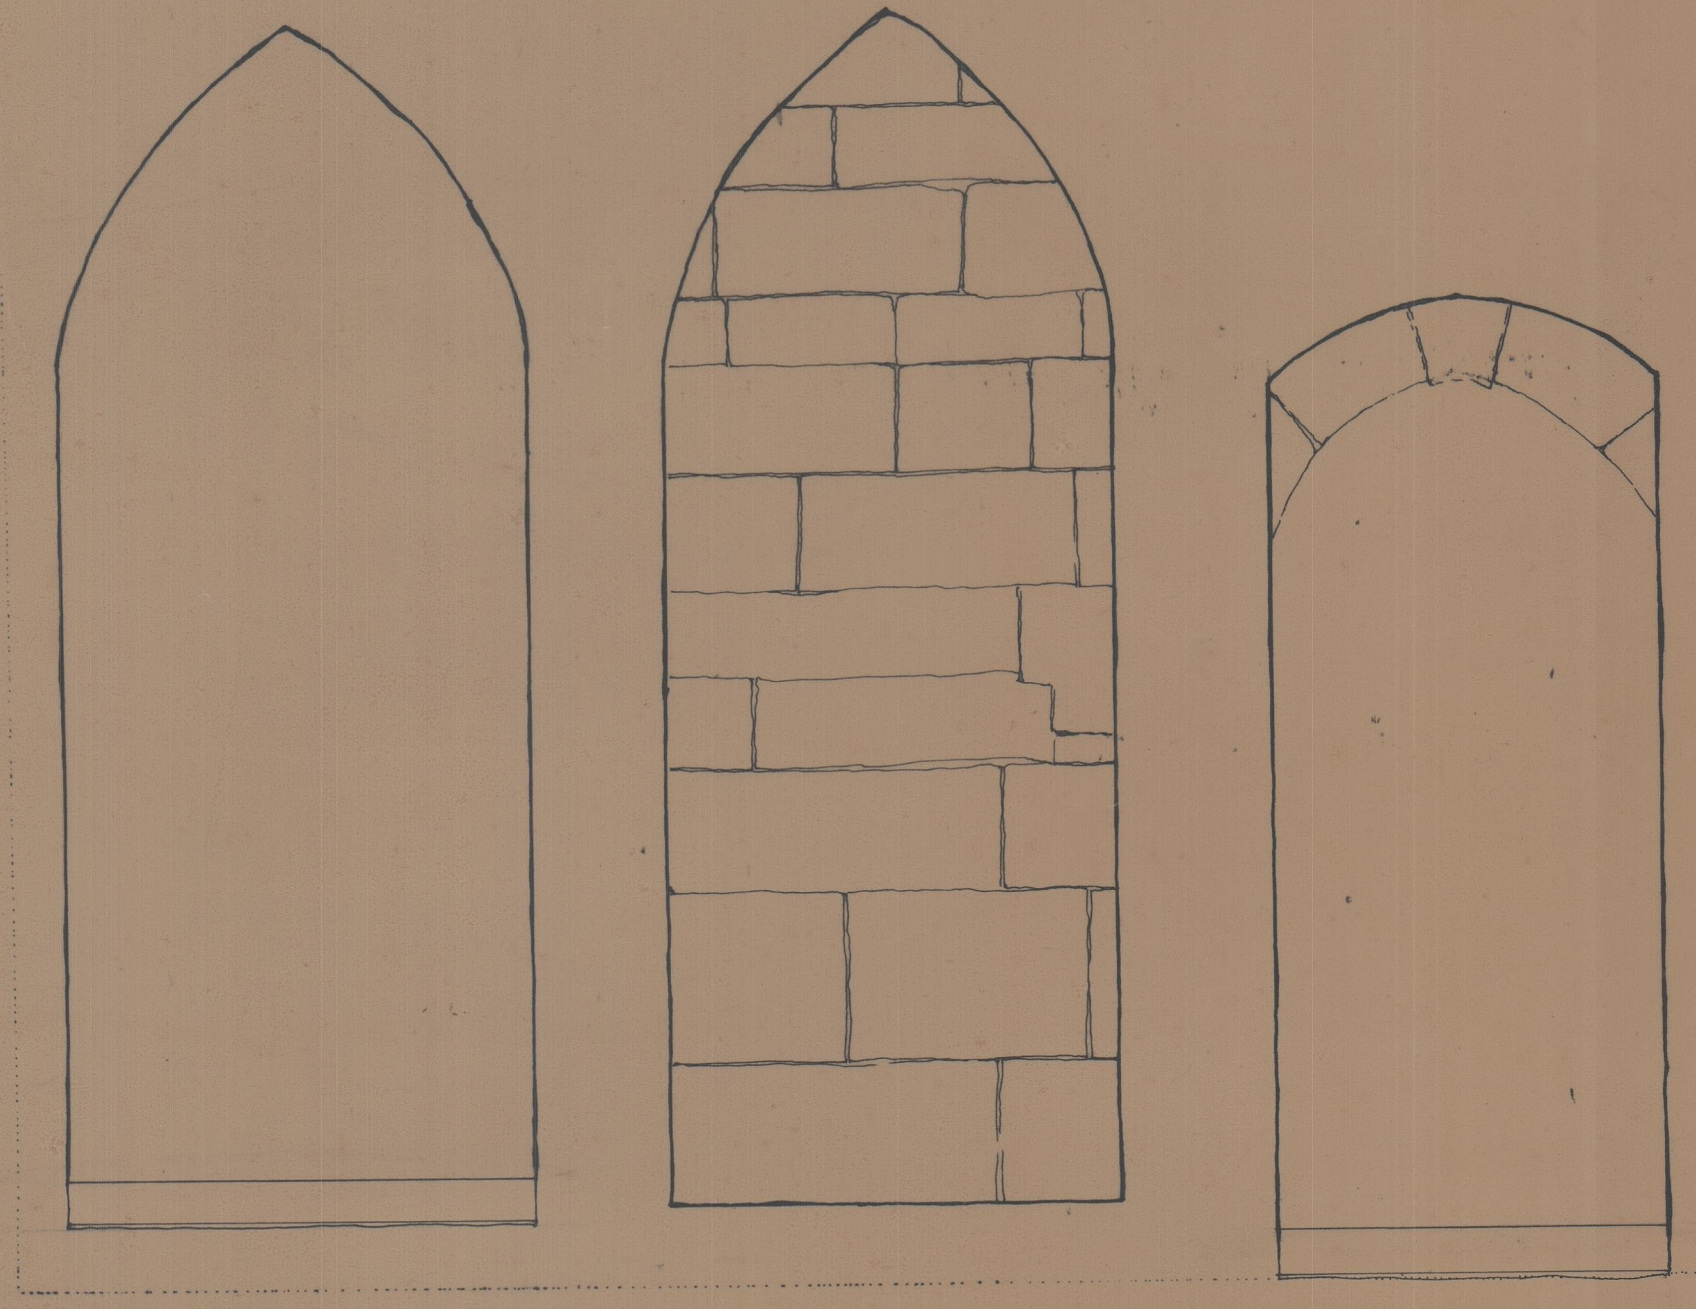

ALÇADO INT.

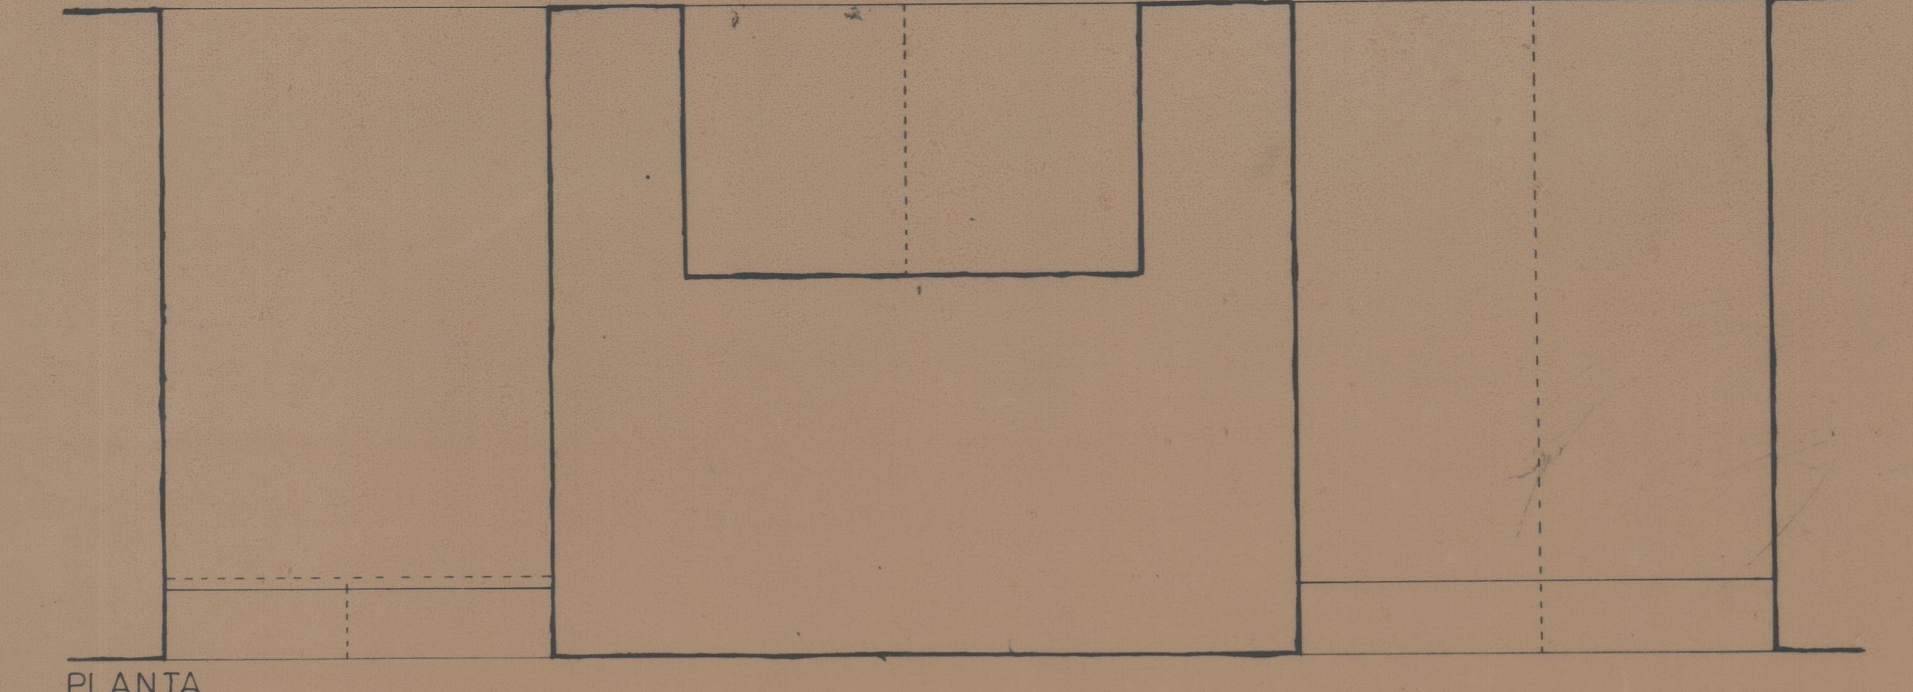

PLANTA

TODAS AS DIMENSÕES, COTAS E PORMENORIZAÇÃO SERÃO CONFIRMADAS EM OBRA

INSTITUTO PORTUGUÊS DO PATRIMÓNIO ARQUITECTÓNICO E ARQUEOLÓGICO  
 SÉ CATEDRAL DO PORTO  
 REABILITAÇÃO DE COBERTURAS E DE VÃOS  
 PROJECTO DE EXECUÇÃO - PROPOSTA, ACABAMENTOS  
 PLANTAS, CORTES E ALÇADOS - VÃOS V13, V14, V15

*F. Távora*  
*J. B. Távora*  
*Luís António*  
*Luís Carlos*  
*F. Távora*

F. TÁVORA &  
 J. B. TÁVORA  
 ARQUITECTOS, LDA.  
 NOVEMBRO 1997  
 DESENHO 315 PE 17  
 ESCALA 1:20

Teos-1h  
 9/17/97