


 MEPAT DGEMN Direcção Regional de Edifícios e Monumentos do Sul	TORRE DO SALVADOR - ÉVORA		000/000
	PLANTA - piso 0		DESENHO Nº
PROJECTO	DESENHO	DATA	ESCALA 1/50

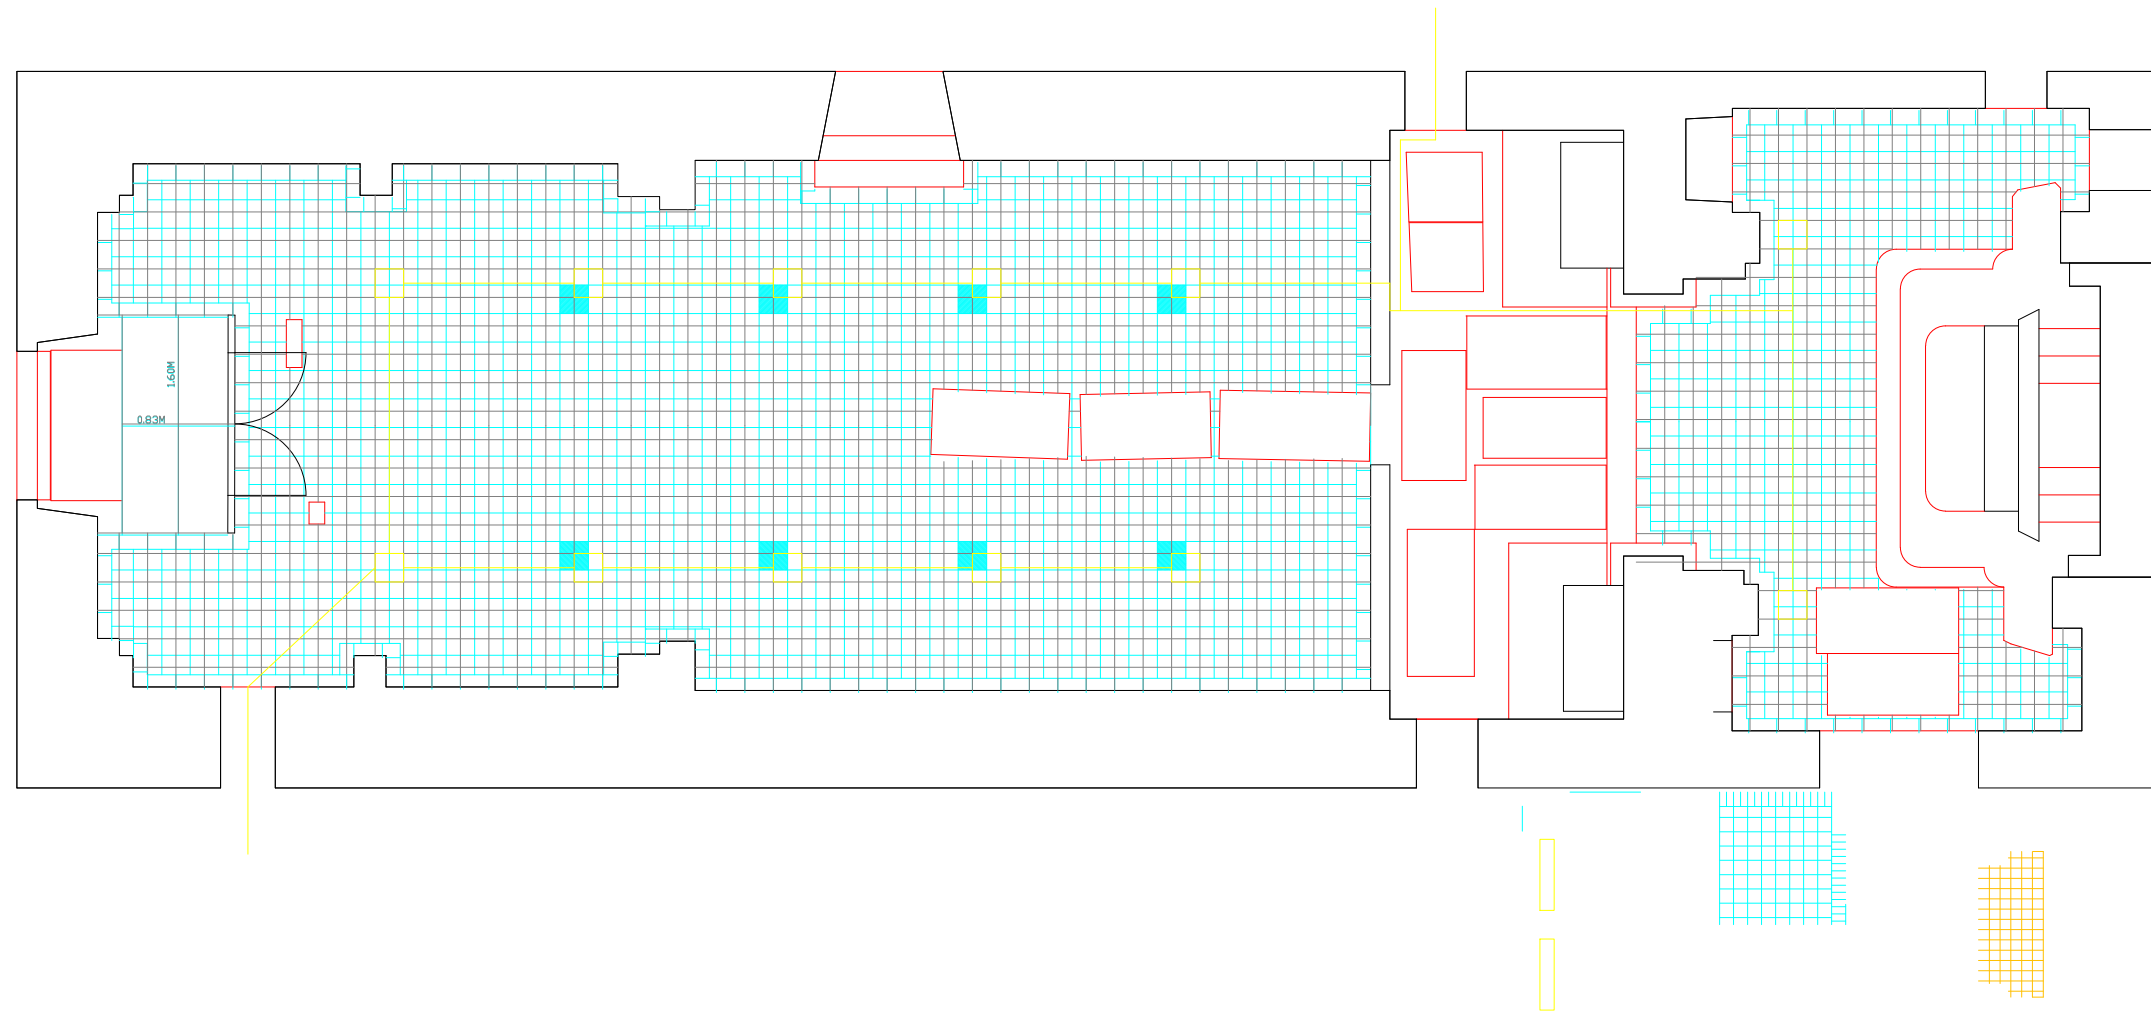

 MEPAT DGMN Direcção Regional de Edifícios e Monumentos do Sul	IGREJA DO SALVADOR ÉVORA		000/000
	PLANTA		DESENHO N°
PROJECTO	DESENHO	DATA	ESCALA
		99/1	1/50