


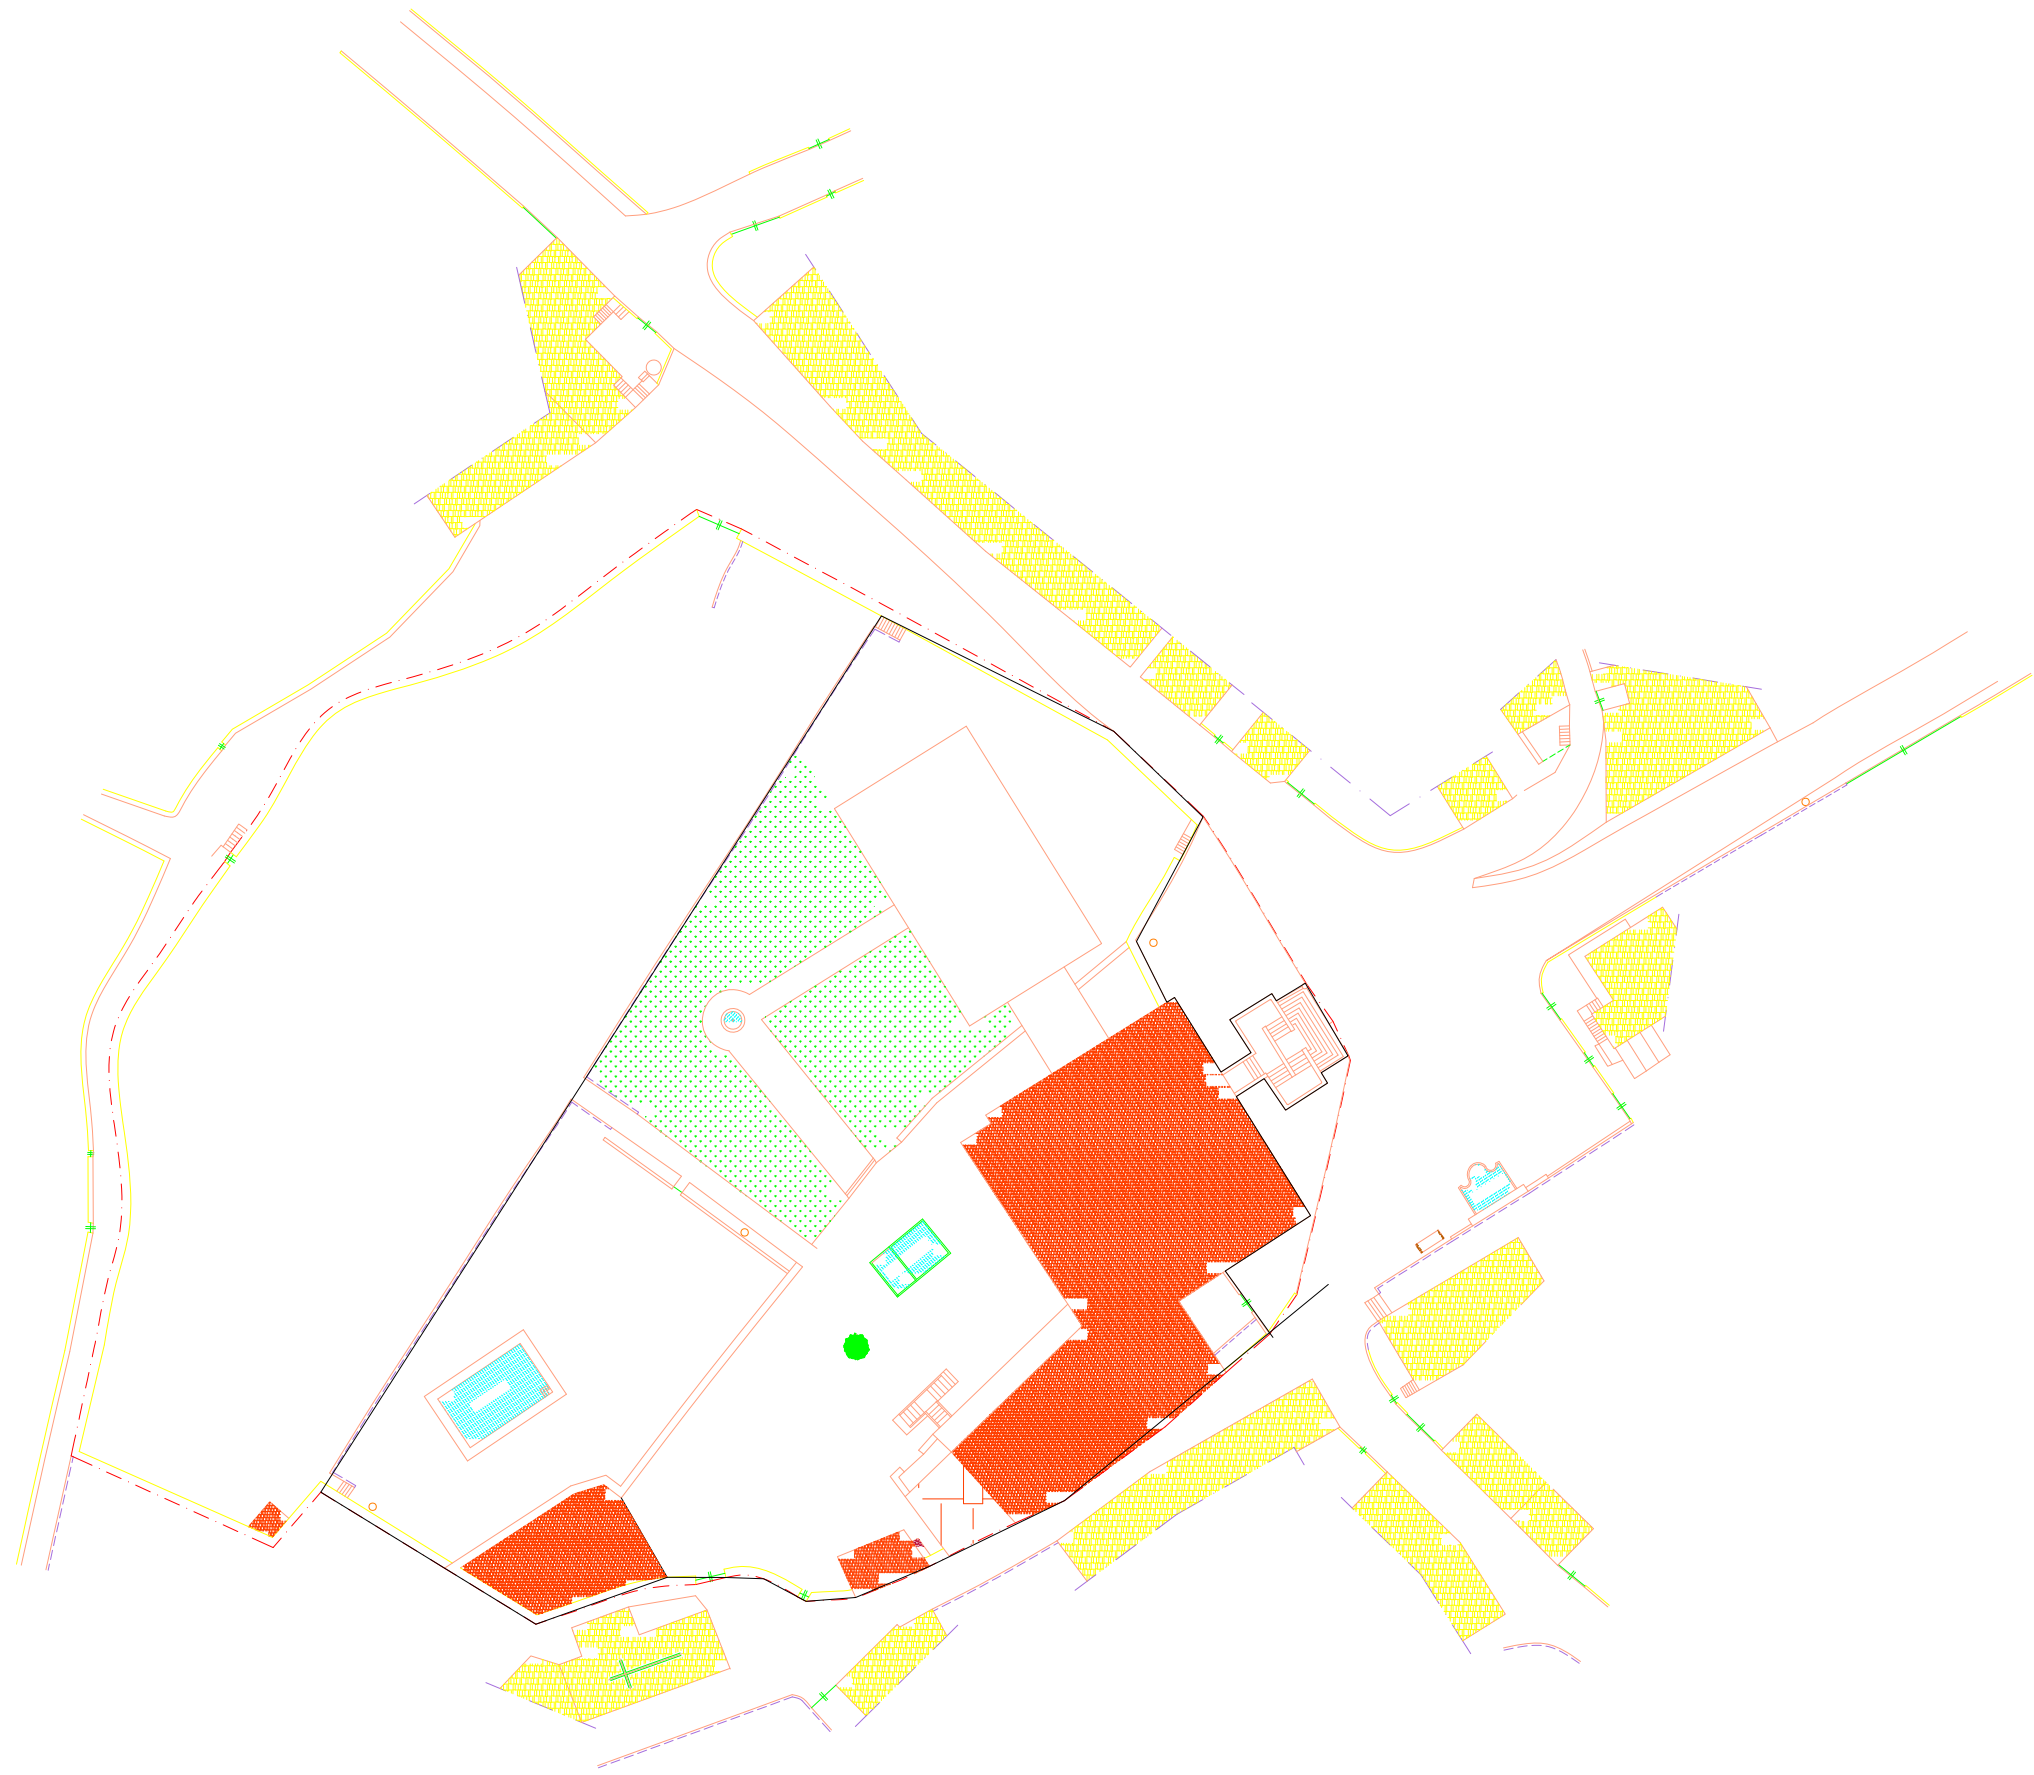

LEGENDA:

Escala:
1/500

Área do Terreno:9822m2

- Cotas

- Muros de suporte

- Muros de vedação

- Limite da propriedade

- Poste da Telecom

- Poste da E.D.P.

- Construções existentes no terreno

- Construções vizinhas existentes

- LINHA DA ALTA TENSÃO

- Entradas

PROJECTO LEVANTAMENTO TOPOGRÁFICO			
REQUERENTE:		DATA: JAN./2005	ESCALA: 1:500
LOCAL: SOLAR DE VILAR - ALDEIA - VILAR DE BESTEIRDS - TONDELA		TÉCNICO RESPONSÁVEL:	
		Nº 1	