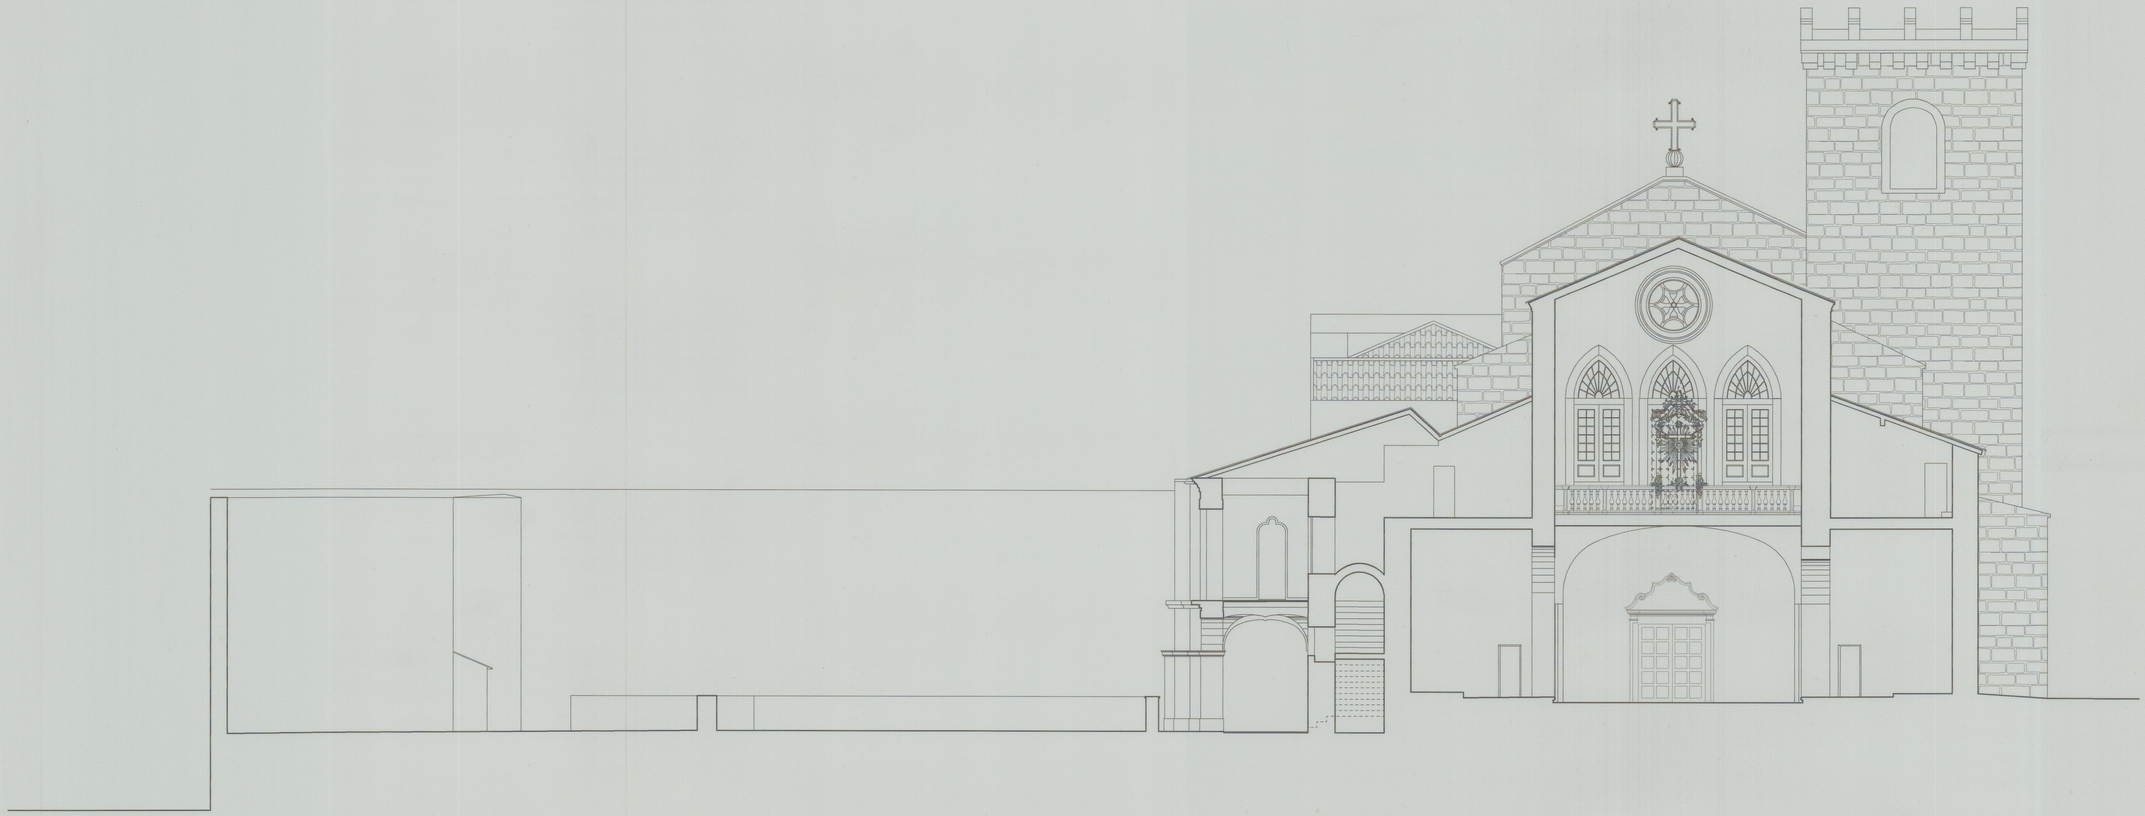

CORTE G - G

Cota 3036

REQUERENTE DIRECÇÃO REGIONAL DO PORTO CASA DE RAMALDE RUA IGREJA DE RAMALDE PORTO	OBRA LEVANTAMENTO DESENHADO IGREJA DE VILAR DE FRADES BARCELOS
GABINETE T. A. M. Lda. ** TOPOGRAFIA * PROJECTOS ** Estrada Nacional 107, N° 341 Guarda - MOREIRA - 4470 MAIA Telefone: 9443885 - Telefax: 9443868	PROJECTO LEVANTAMENTO DESENHADO RESPONSAVEL Altino Borges Cabral DESENHO Corte G - G
	DATA: ABRIL - 1996 · ESCALA: 1 / 100 · REV.: 00 · NUMERO: 6-302-015

CAD ARRIS Ver: 6.0 - GTAM

41-3201