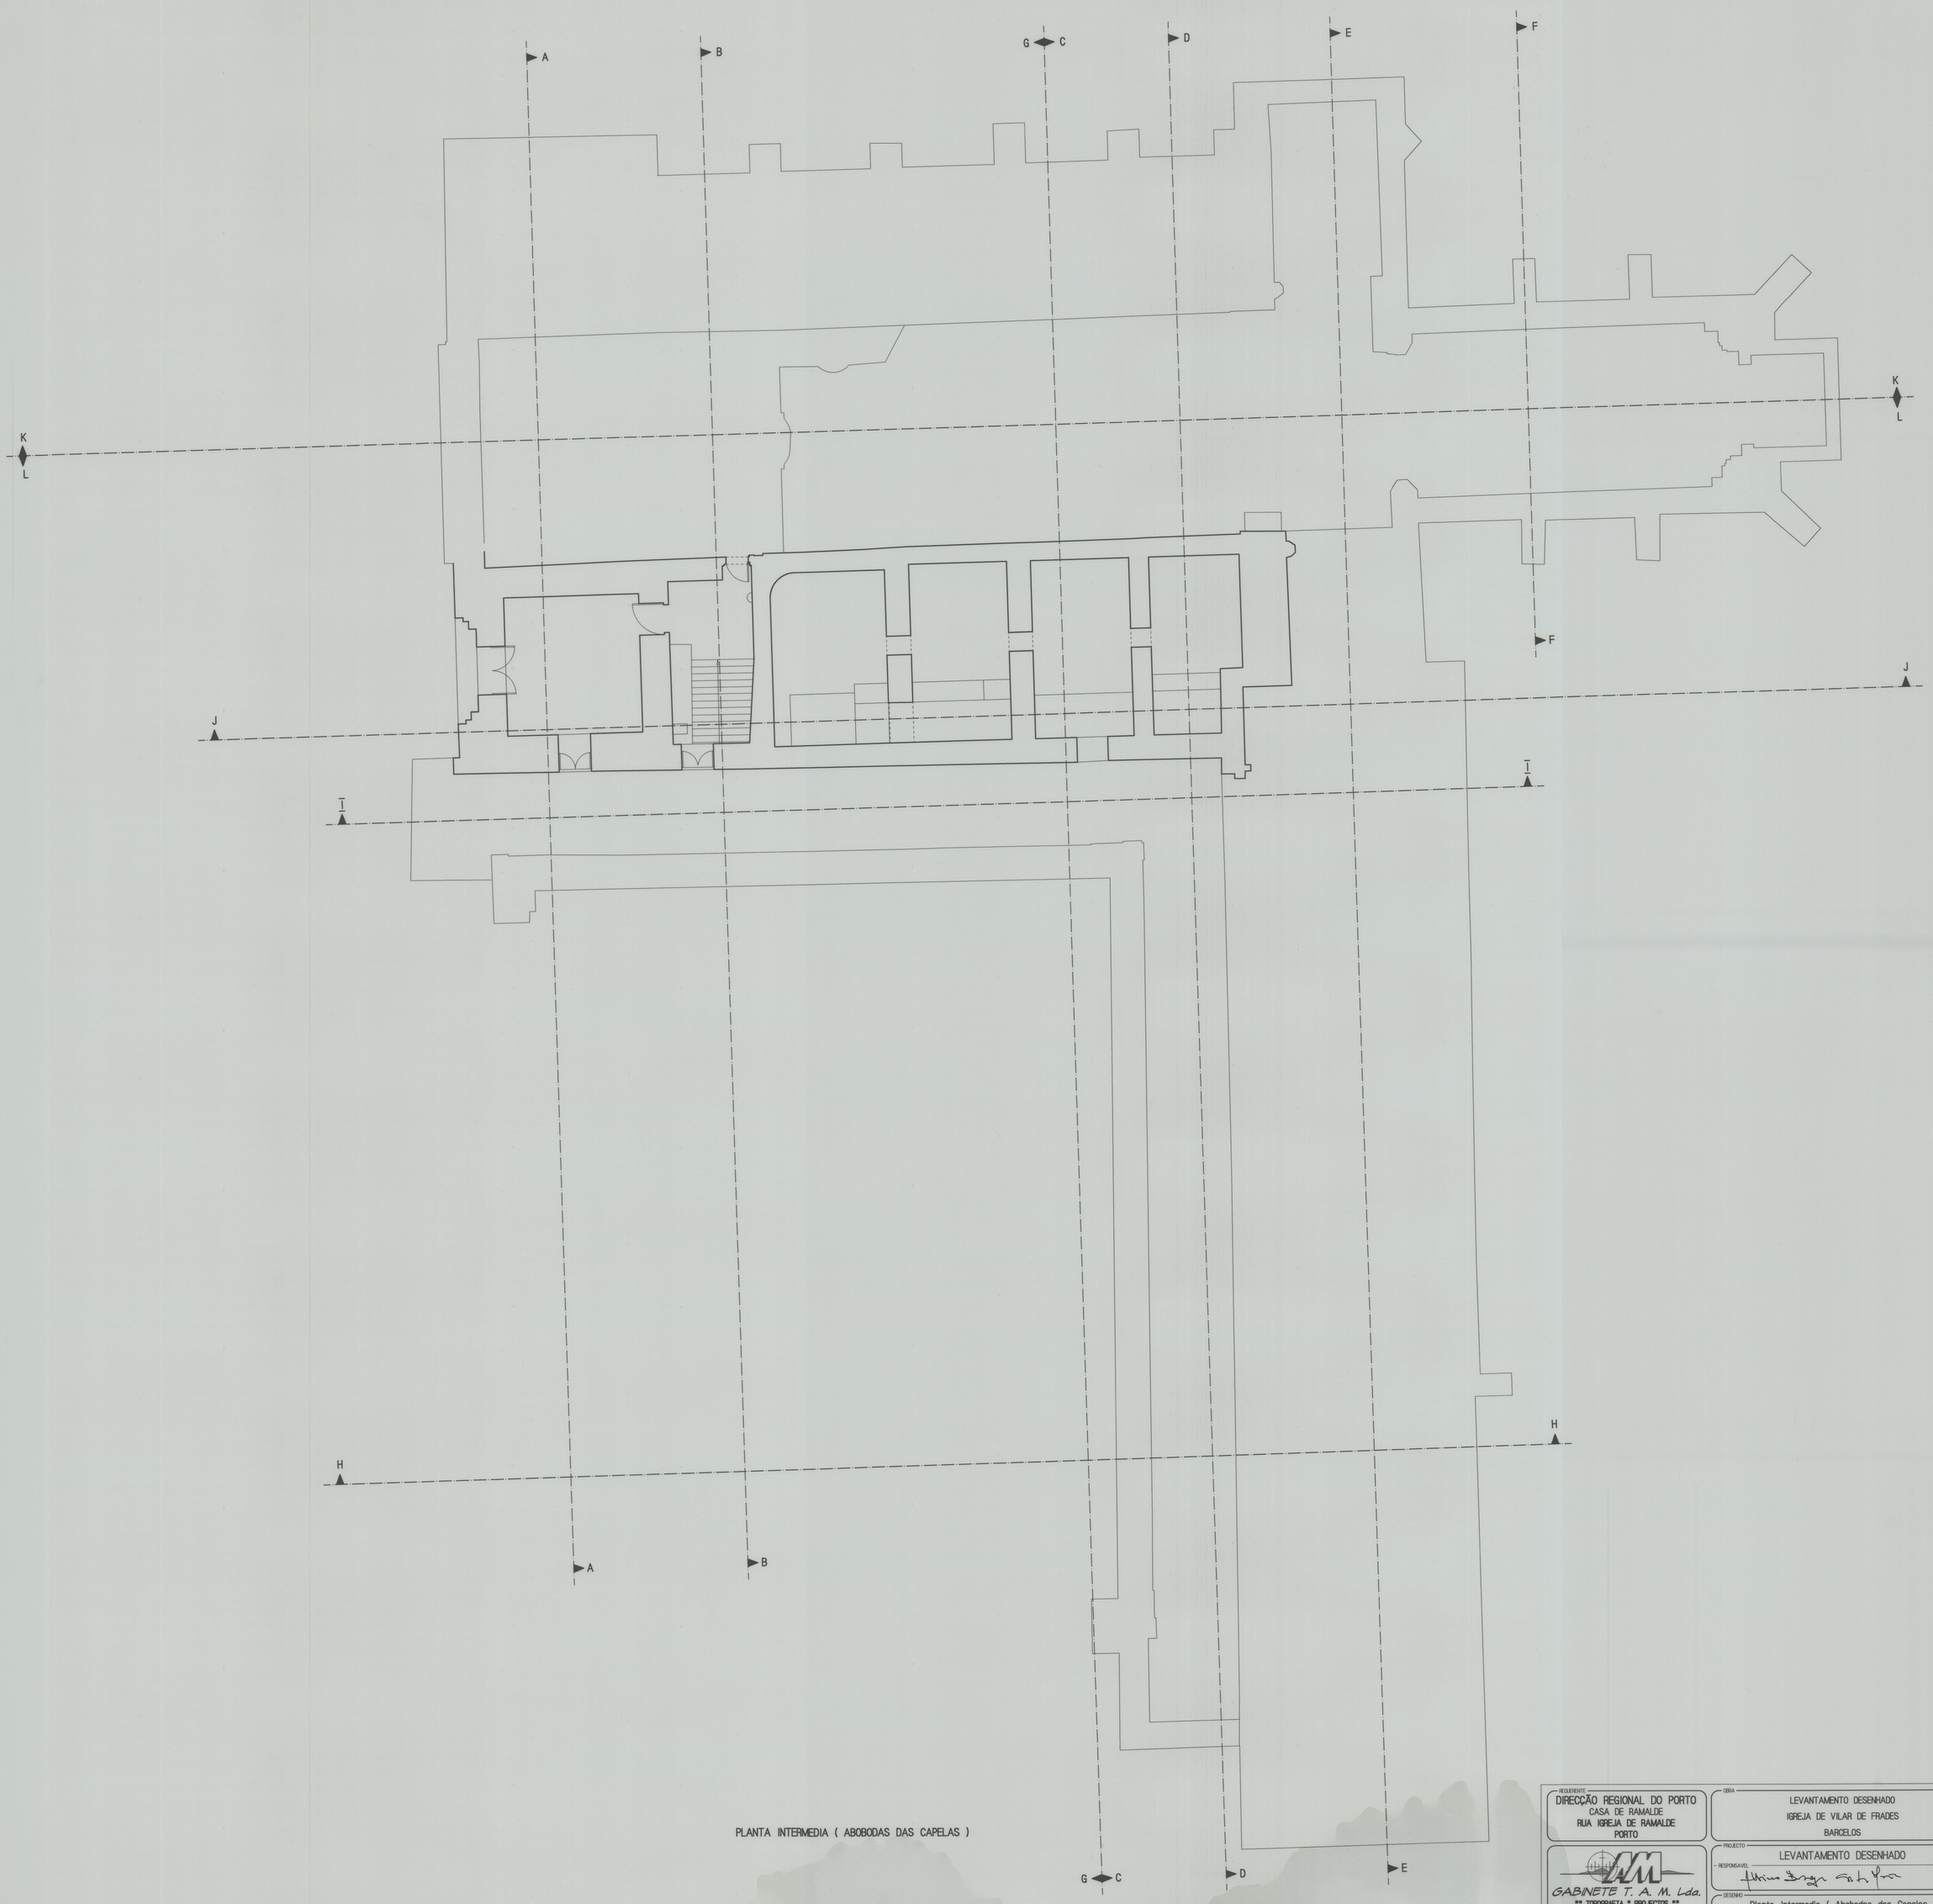

PLANTA INTERMEDIA (ABOBODAS DAS CAPELAS)

Cota 3020

REQUERENTE DIRECÇÃO REGIONAL DO PORTO CASA DE RAMALDE RUA IGREJA DE RAMALDE PORTO	OBRA LEVANTAMENTO DESENHADO IGREJA DE VILAR DE FRADES BARCELOS
GABINETE T. A. M. Lda. ** TOPOGRAFIA * PROJECTOS ** Estrada Nacional 107, Nº 341 Guarda - MOREIRA - 4470 MAIA Telefone: 9443885 - Telefax: 9443888	PROJECTO LEVANTAMENTO DESENHADO RESPONSAVEL DESENHO Planta Intermedia (Abobodas das Capelas)
	DATA: ABRIL - 1998 · ESCALA: 1 / 100 · REV: 00 · NUMERO: 6-302-004

CAD ABRIS Ver.: 6.0 - GTAM

41-3017