4A-7015

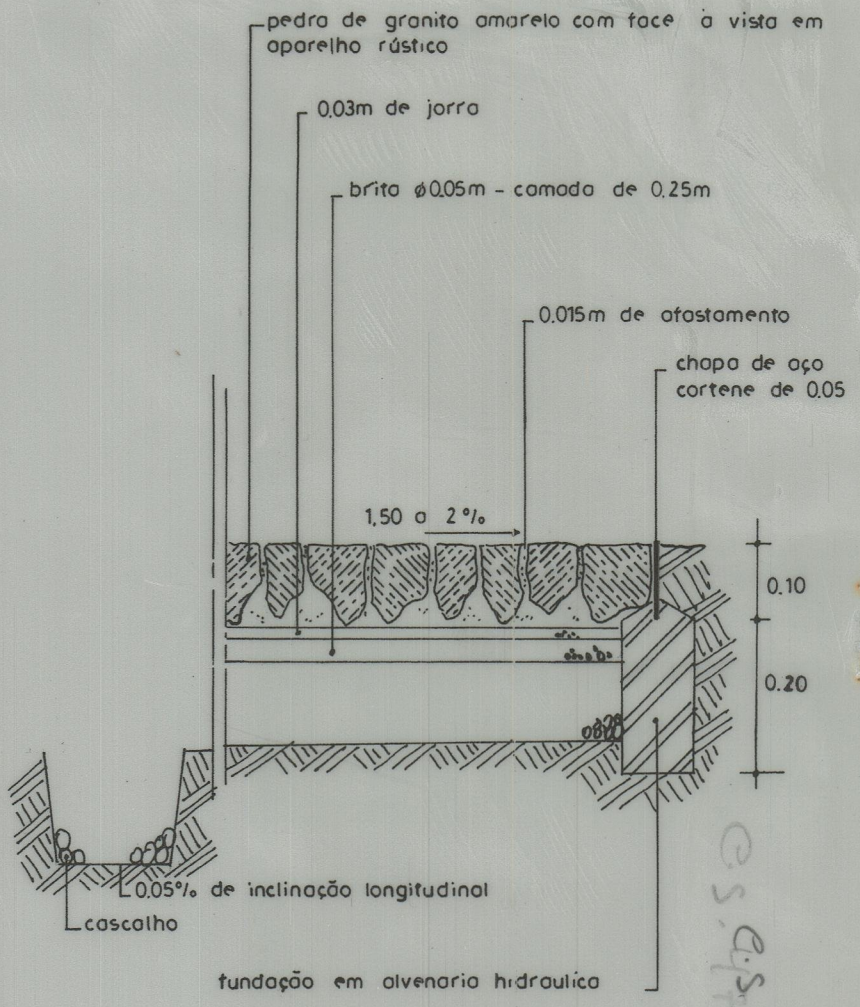

C.S. C.I.S. 47 1268 Pasta 1439

M.C. - INSTITUTO PORTUGUÊS DO PATRIMÓNIO ARQUITECTÓNICO • CASTELO DE MONTALEGRE

ARRANJOS EXTERIORES

CAMINHO EM CALÇADA PORTUGUESA - CORTE TRANSVERSAL TIPO

ESCALA: 1/10

DESENHO:

Nº DE ARQUIVO: 02/91 02.2

PROJECTO:

DATA: MAR/99

GeopeiA

Gabinete de Estudos de Ordenamento Paisagístico e Impacte Ambiental, Lda

Rua do Campo Alegre, 1306 - Edifício Botânico - Sala 209
4150 PORTO Tel./Fax (02) 6098044