






PLANTA PARCIAL esc. 1/50

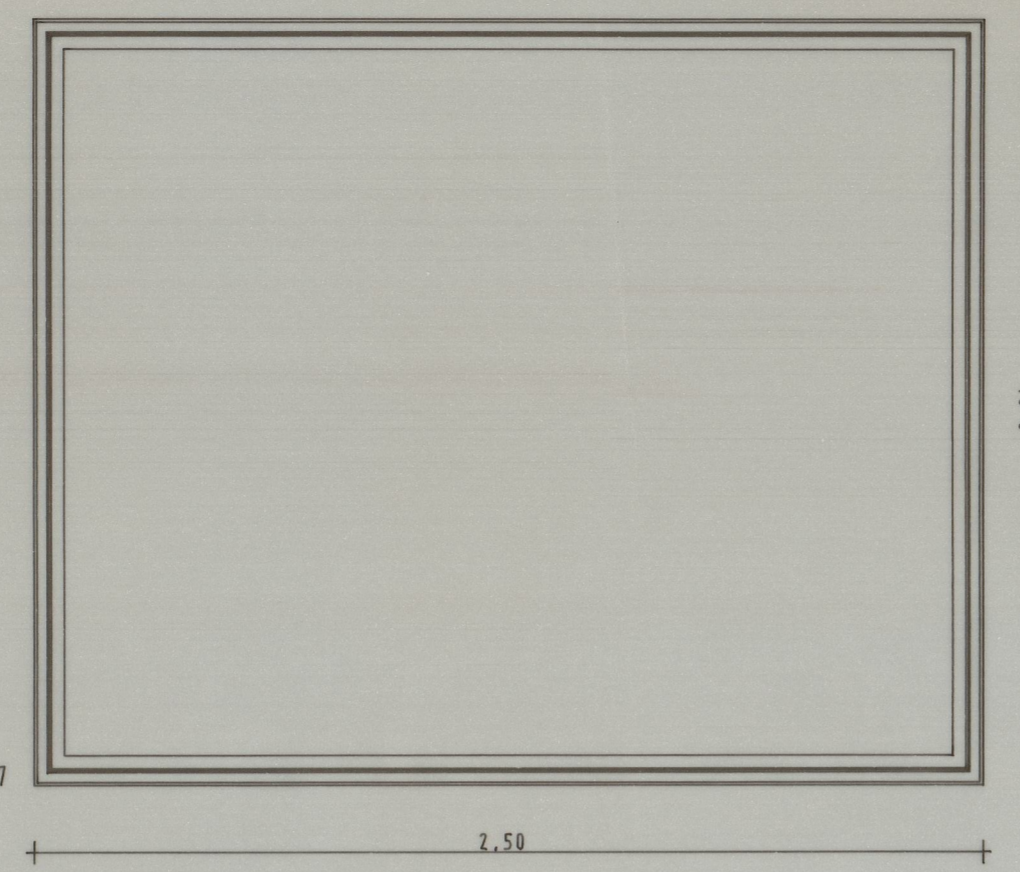

FUNCIONAMENTO - 1 PANO DE CORRER
 FERRAGENS - CALHA "GEZE APOLL"
 3 ROLETOS "GEZE APOLL"
 1 PUXADOR EM AÇO INOX
 MATERIAL E ACABAMENTOS - VIDRO TERMOCLAMADO 6+6mm
 - ESTRUTURA EM FERRO
 - VERNIZ TIPO "CINODUR" MATE

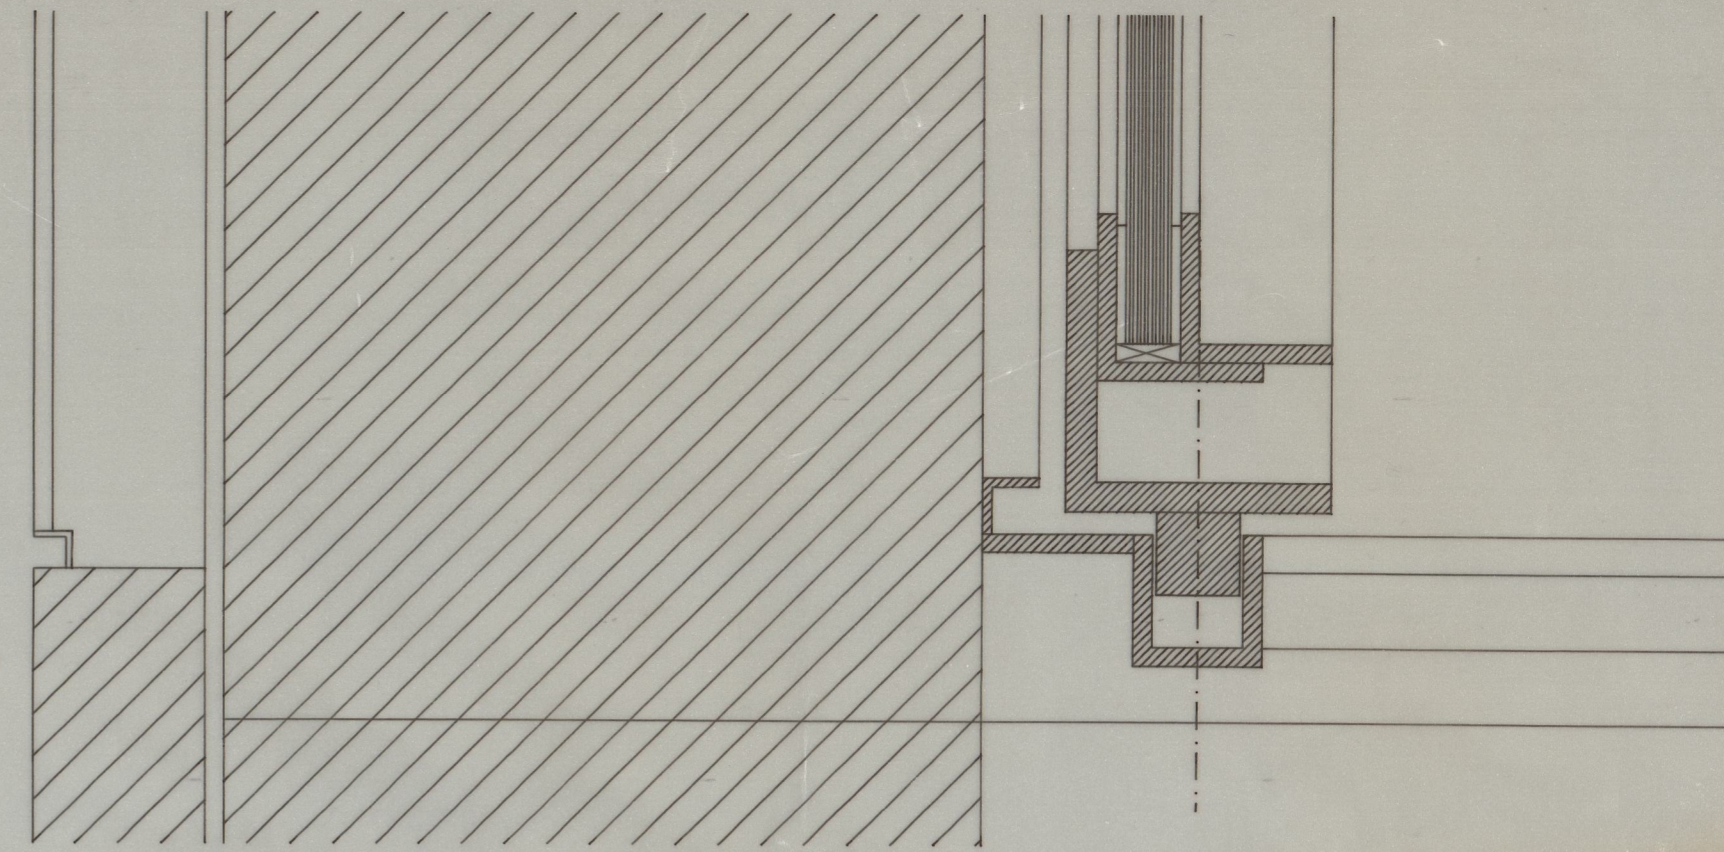

CORTE 1.1

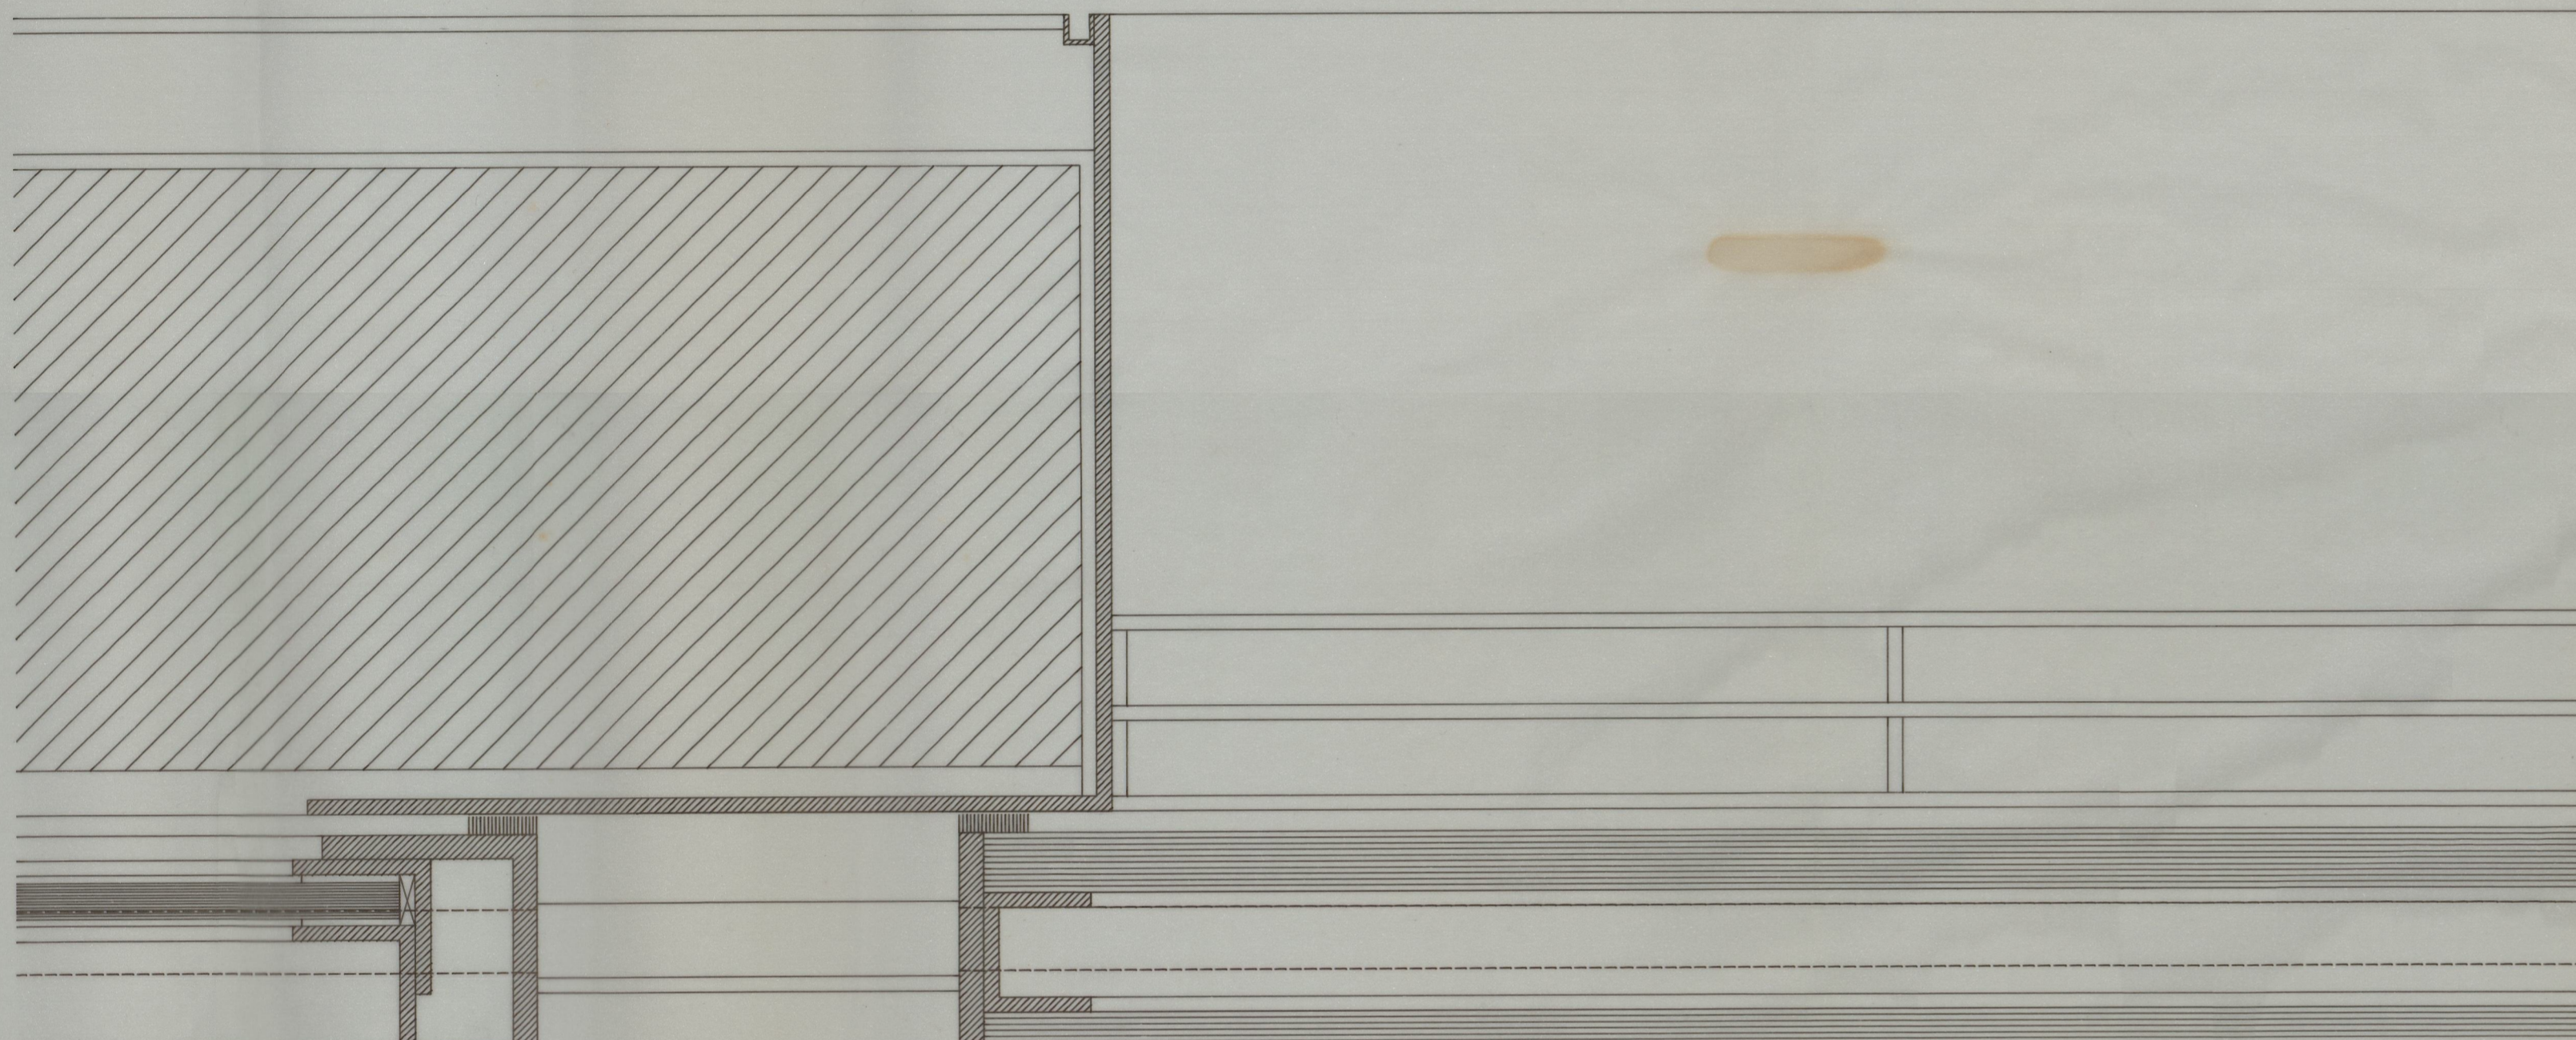

PORMENOR DA PORTA ENVIDRAÇADA RECOLHIDA



CORTE 2.2



2

IPPAR	
CASA DE RAHALDE - ANEXOS	
PROJECTO DE EXECUÇÃO	Maio 1996
PORTA DE CORRER ENVIDRAÇADA-P7-PORMENORES	Escala: 1/50, 1/20 e 1/2

U1-3215
 Pfo 2509

Humberto Vieira / Abilio Mourão - Arquitectos