

Legenda de tramas


Planta de localização

área do projecto em curso

Nota:
Todas as cotas, planimétricas e altimétricas, deverão ser obrigatoriamente confirmadas no local. Qualquer discrepância deverá ser comunicada aos projectistas.


revisão	descrição da modificação	data	rubrica

Igreja Matriz de Torre de Monconvo	data: 07/12	03
Projecto de Acessibilidades	fase: Projecto Execução	
Geral Planta de Implantação	subs.: esc.: 1/200	
DRCN / DSBC - João Carlos Santos, Arq.	com: Gabriela Vasconcelos, B.Mota, C.Gonçalves, I.Norton, T.Ferreira, R.Cruz, C.Pinho	
Rua da Igreja de Ramalde, 4150.091 Porto	dsbc.drcn@culturalnorte.pt tel.: +351 226 197 080 fax: +351 226 179 385	

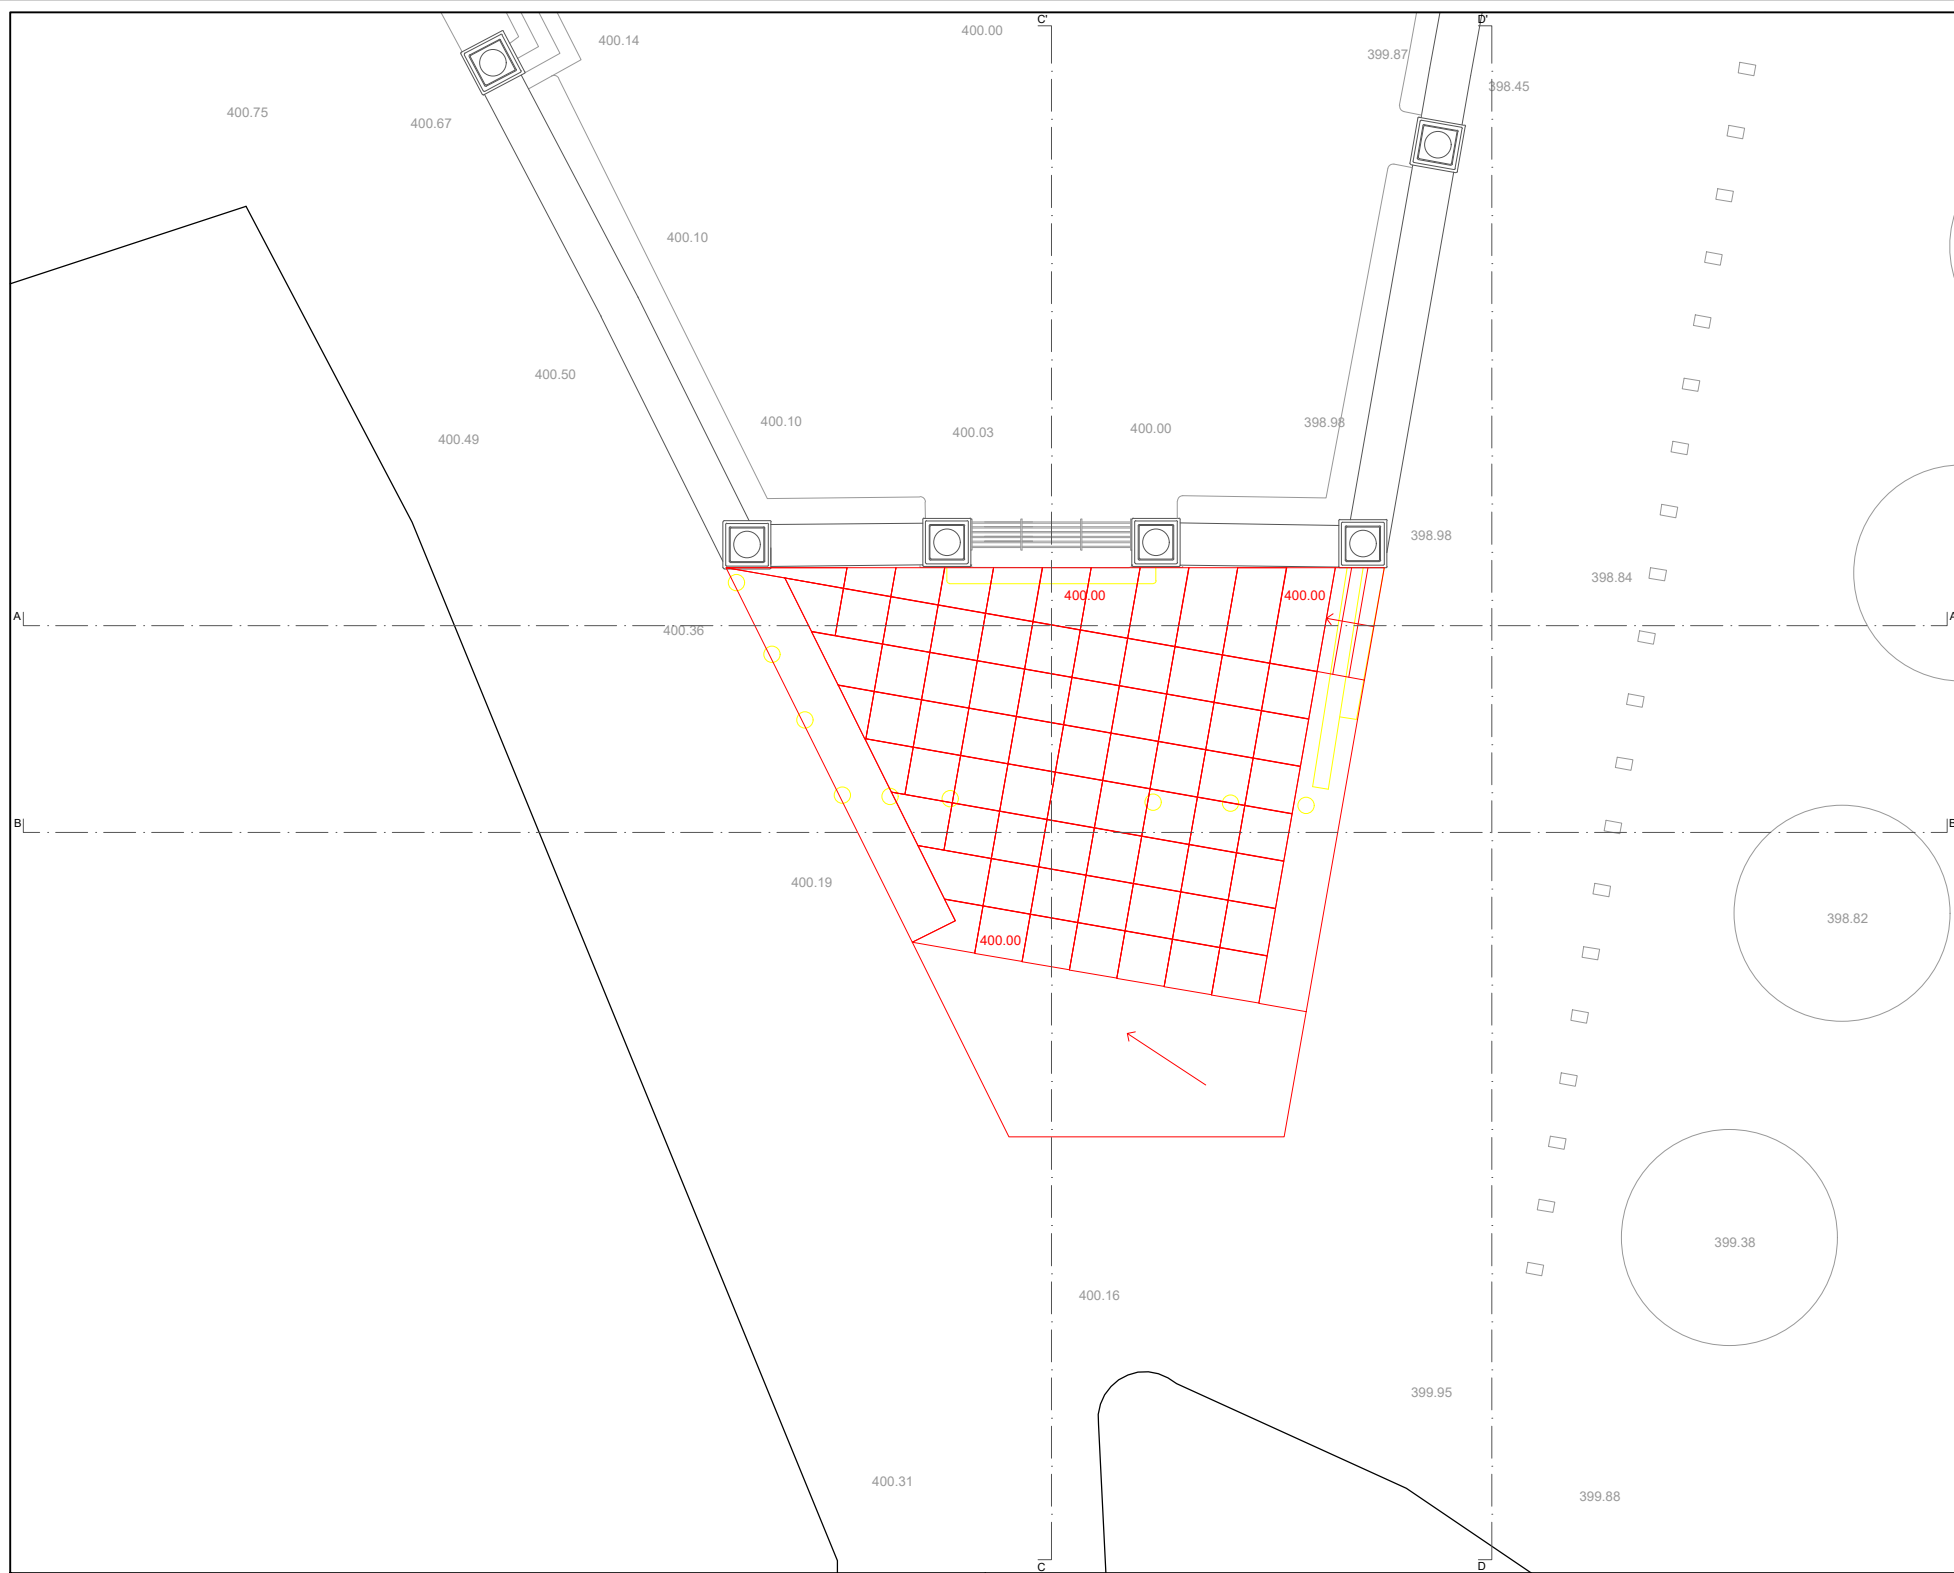

Legenda de tramas



Demolir
 Construir

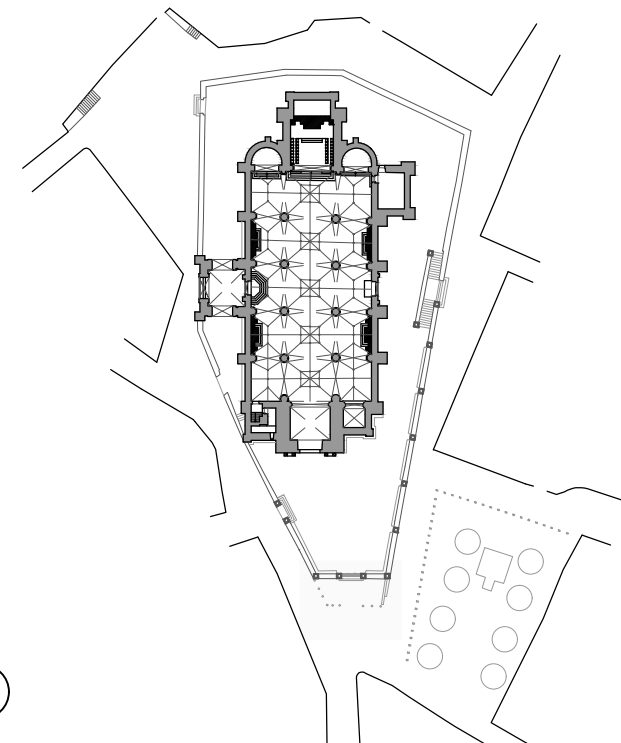



Nota:
Todas as cotas, planimétricas e altimétricas, deverão ser obrigatoriamente confirmadas no local. Qualquer discrepância deverá ser comunicada aos projectistas.

revisão	descrição da modificação	data	rubrica
---------	--------------------------	------	---------

Igreja Matriz de Torre de Moncorvo		data: 07/12	04
Projecto de Acessibilidades		fase: Projecto Execução	
Demolir e Construir Planta		subs.: esc.: 1/100	
DRCN / DSBC - João Carlos Santos, Arq.		com: Gabriela Vasconcelos Rui Couto	B. Mota, C. Gonçalves, I. Norton, T. Ferreira, R. Cruz, C. Pinho
Rua da Igreja de Ramalde, 4150.091 Porto		dsbc.drcn@culturante.pt tel.: +351 226 197 080 fax: +351 226 179 385	

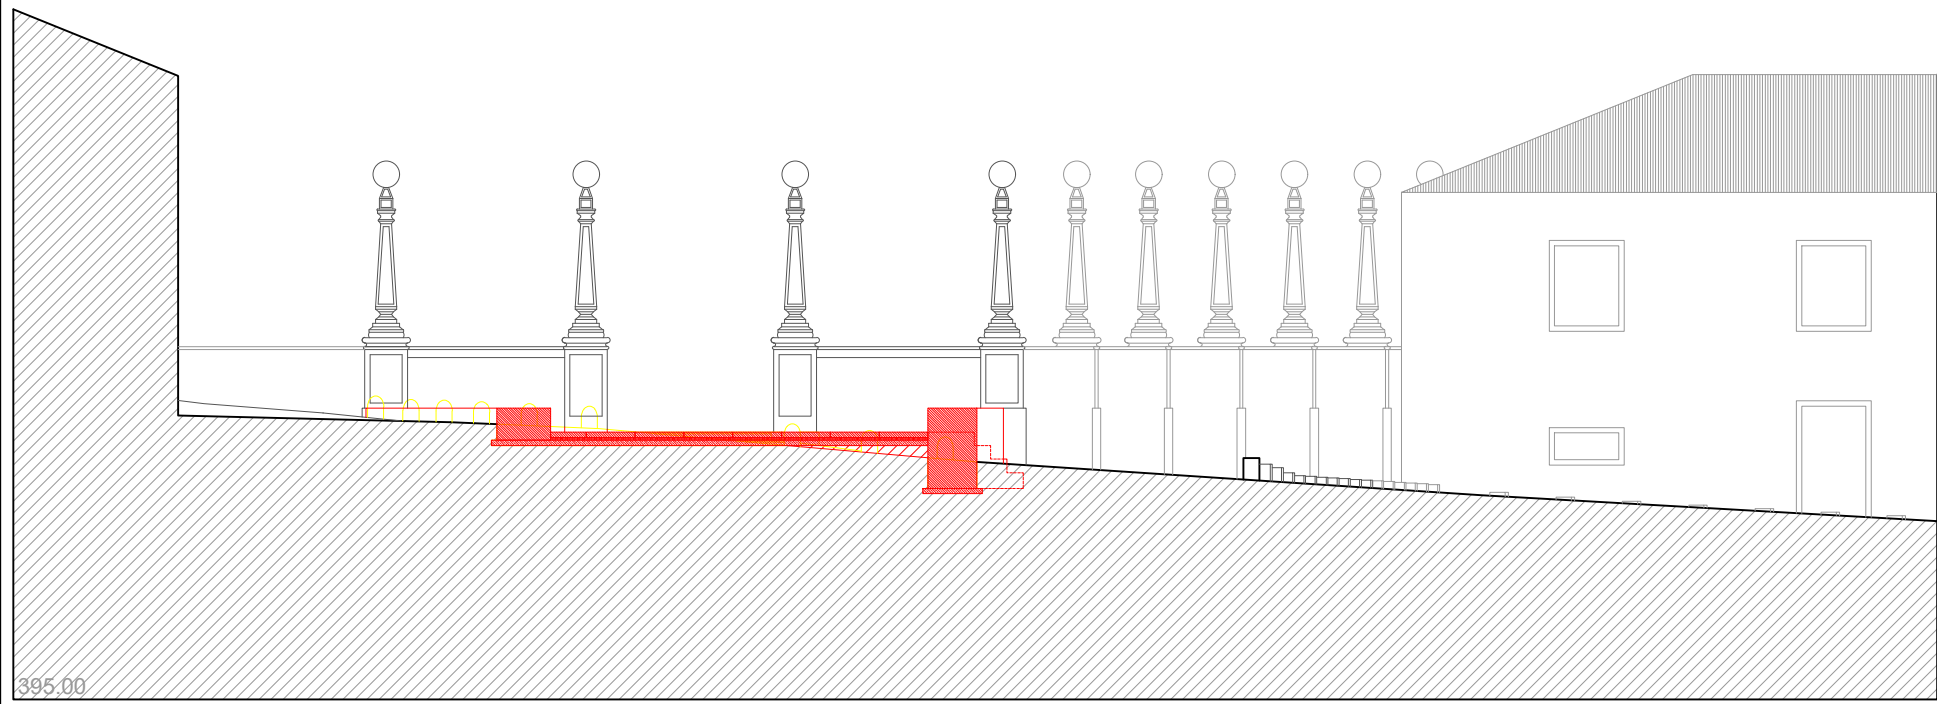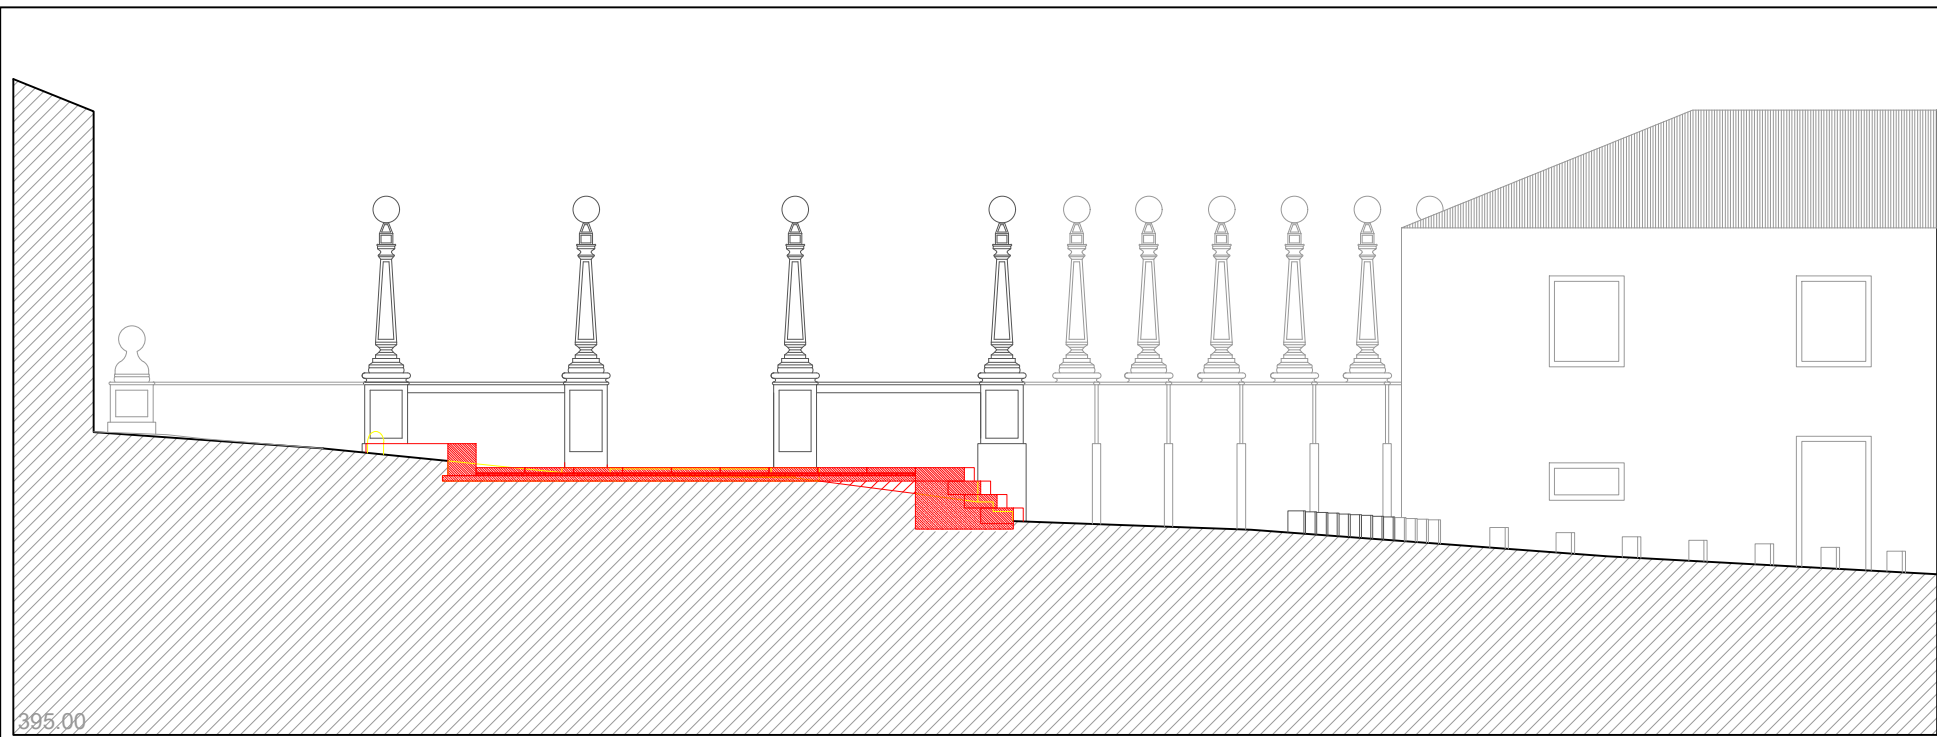


Legenda de tramas

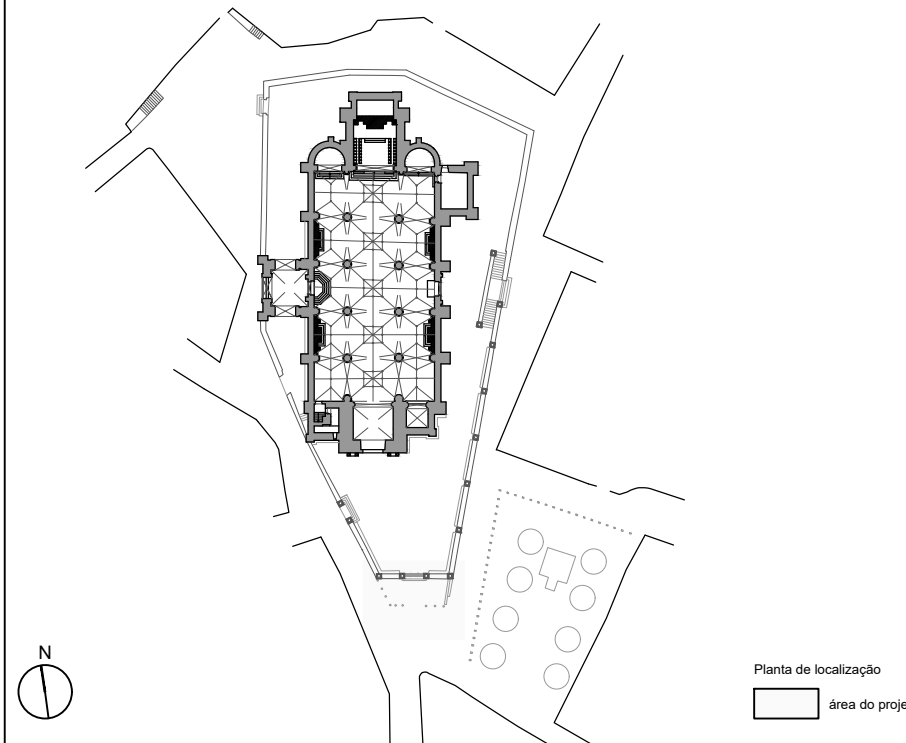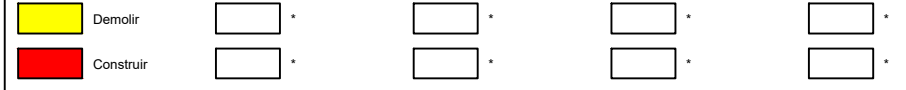

Nota:
Todas as cotas, planimétricas e altimétricas, deverão ser obrigatoriamente confirmadas no local. Qualquer discrepância deverá ser comunicada aos projectistas.


revisão	descrição da modificação	data	rubrica
---------	--------------------------	------	---------

Igreja Matriz de Torre de Moncorvo Projecto de Acessibilidades	data: 07/12	05
	fase: Projecto Execução	
Demolir e Construir Corte AA' e BB'	subs.: esc.: 1/100	
DRCN / DSBC - João Carlos Santos, Arq.	com: Gabriela Vasconcelos Rui Couto	B.Mota, C.Gonçalves, I.Norton, T.Ferreira, R.Cruz, C.Pinho
Rua da Igreja de Ramalde, 4150.091 Porto	dsbc.drcn@culturante.pt	tel.: +351 226 197 080 fax: +351 226 179 385

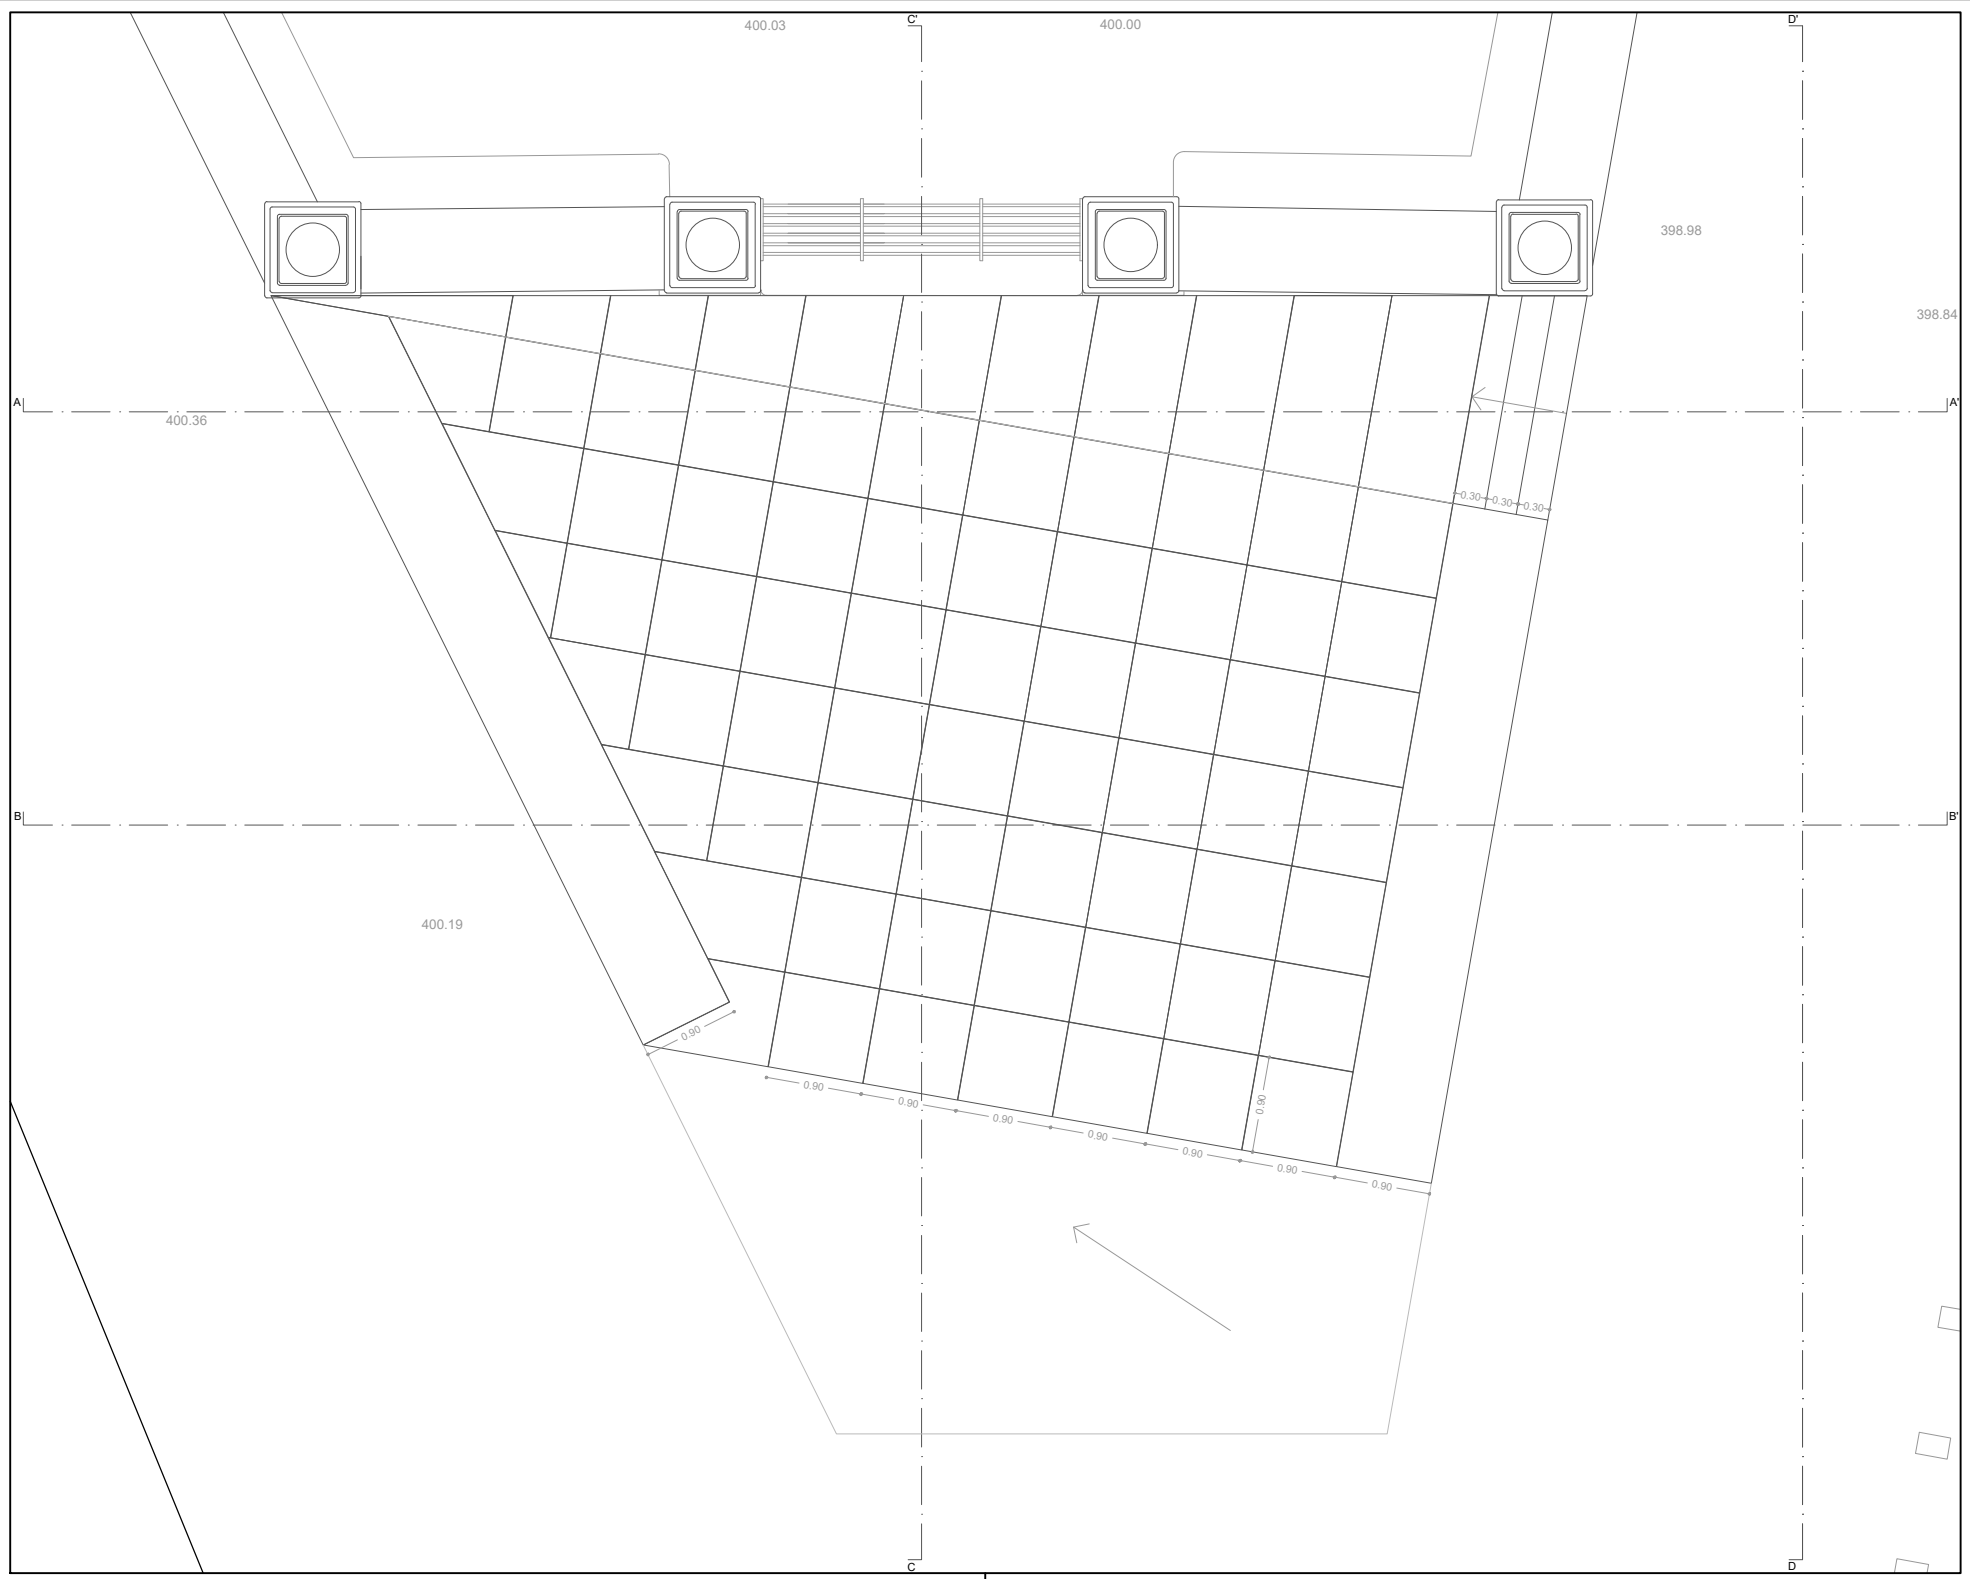

Legenda de tramas


- Granito
- Betão pobre
- Betonilha de regularização

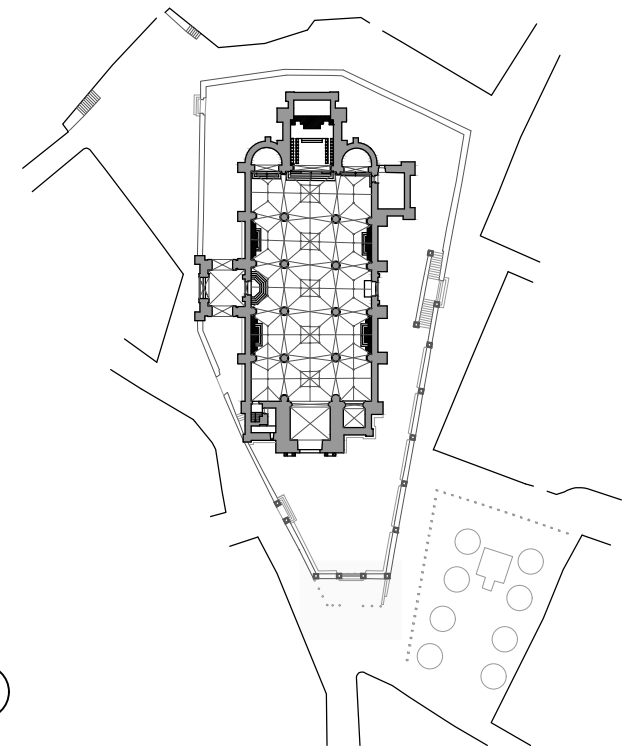


Nota:
 Todas as cotas, planimétricas e altimétricas, deverão ser obrigatoriamente confirmadas no local. Qualquer discrepância deverá ser comunicada aos projectistas.

revisão	descrição da modificação	data	rubrica
---------	--------------------------	------	---------

Igreja Matriz de Torre de Moncorvo Projecto de Acessibilidades	data: 07/12	07
Proposta Planta	fase: Projecto Execução	
DRCN / DSBC - João Carlos Santos, Arq.	subs.: esc.: 1/50	
Rua da Igreja de Ramalde, 4150.091 Porto	com: Gabriela Vasconcelos Rui Couto	B.Mota, C.Gonçalves, I.Norton, T.Ferreira, R.Cruz, C.Pinho
	dsbc.drcn@culturante.pt	tel.: +351 226 197 080 fax: +351 226 179 385


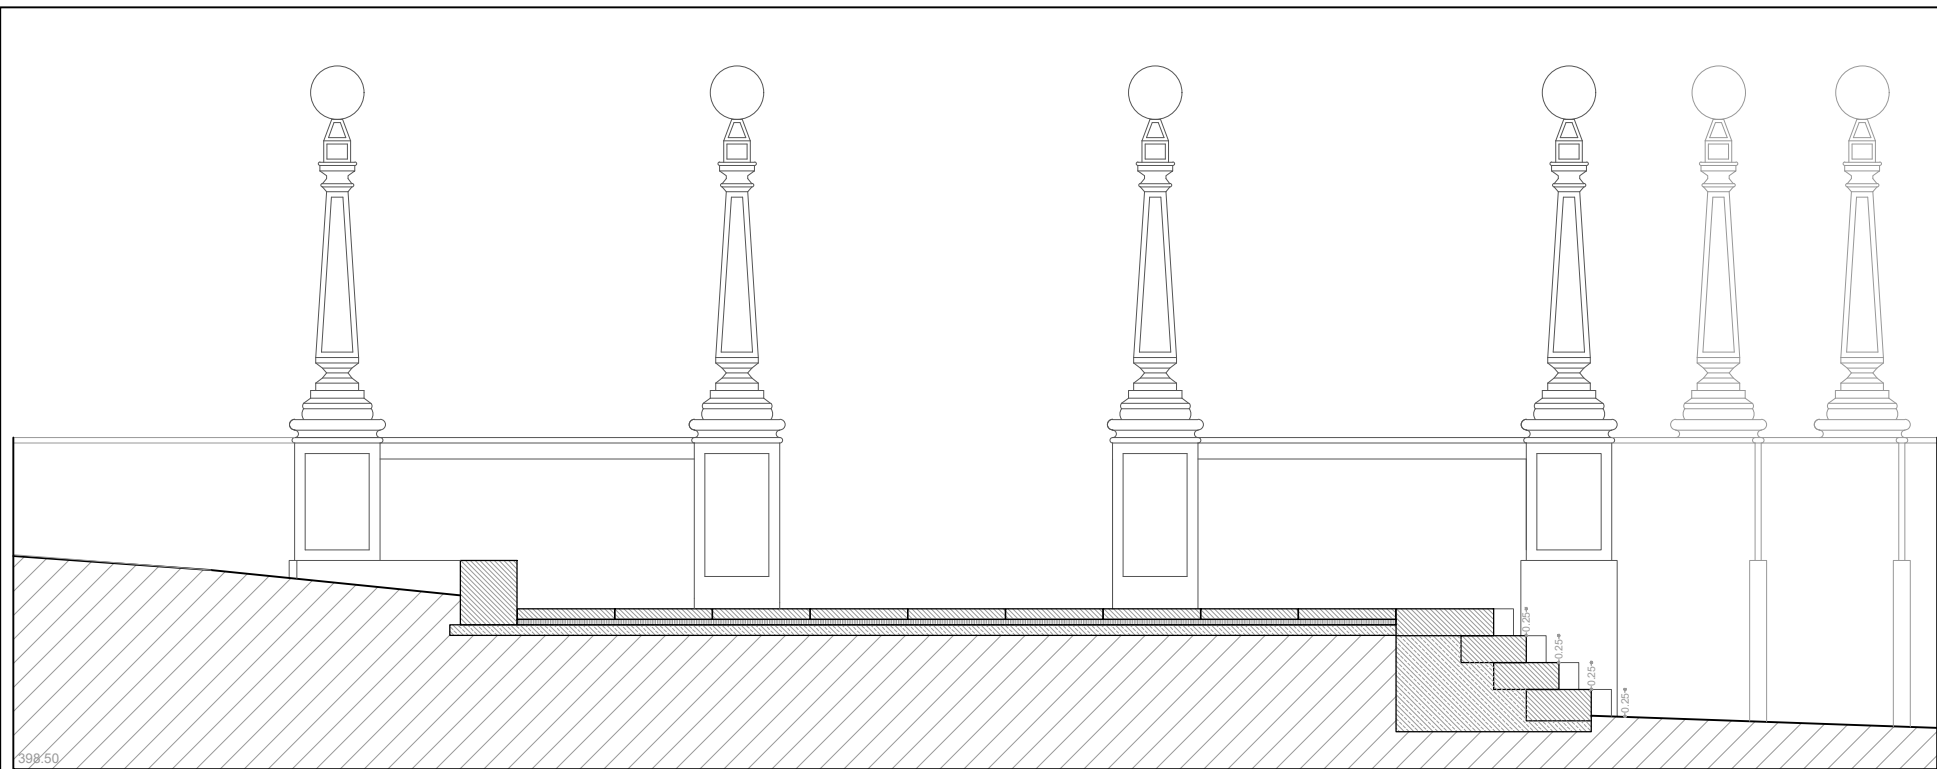


398.50
Corte AA'

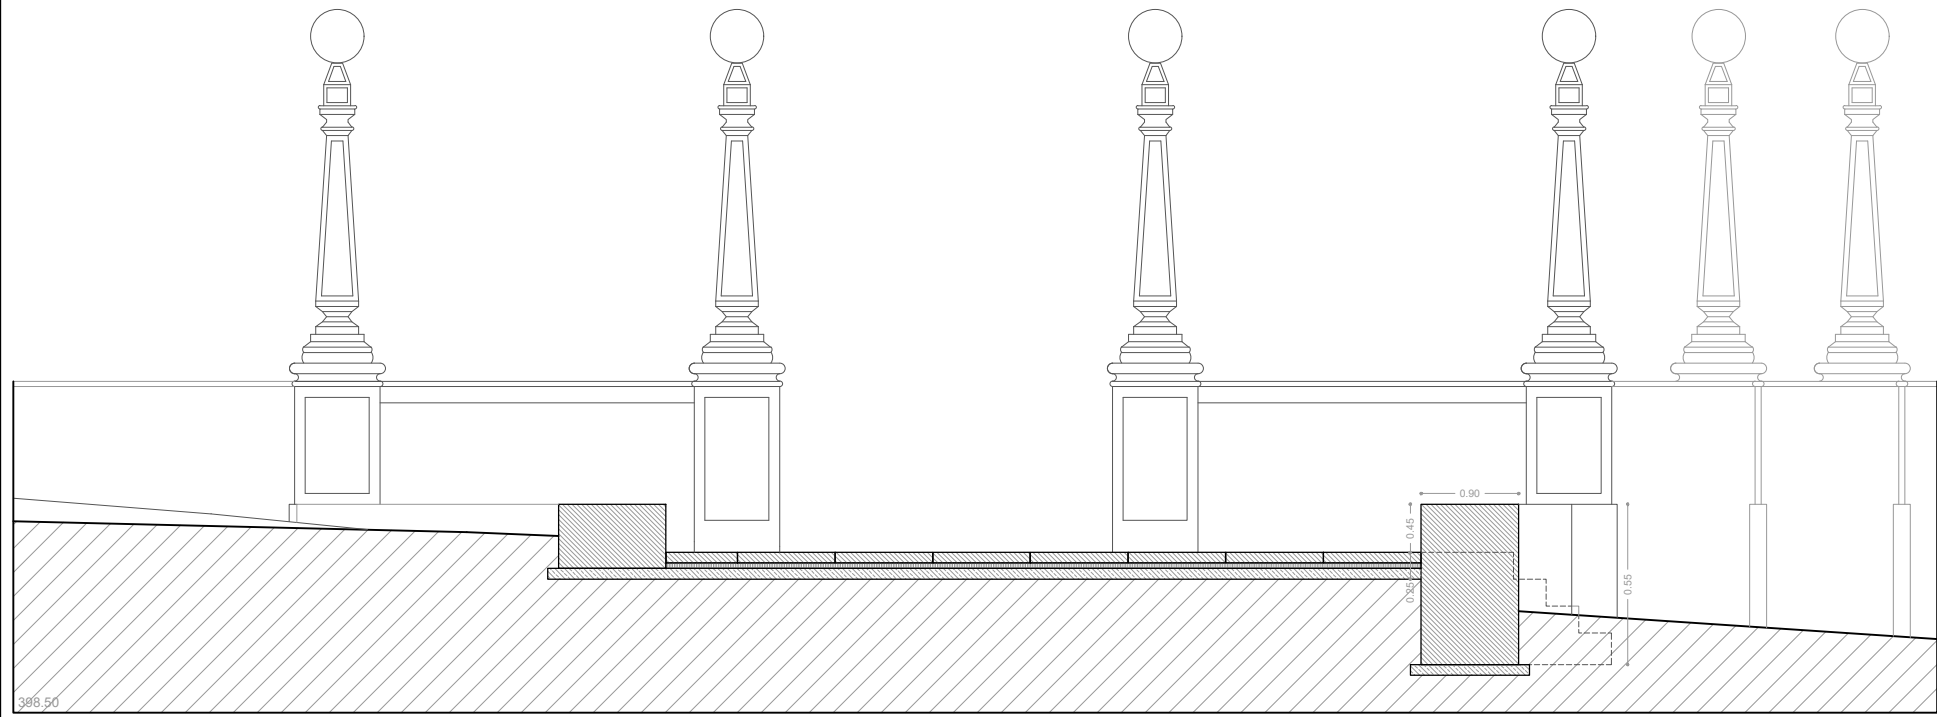

398.50
Corte AA'

Legenda de tramas

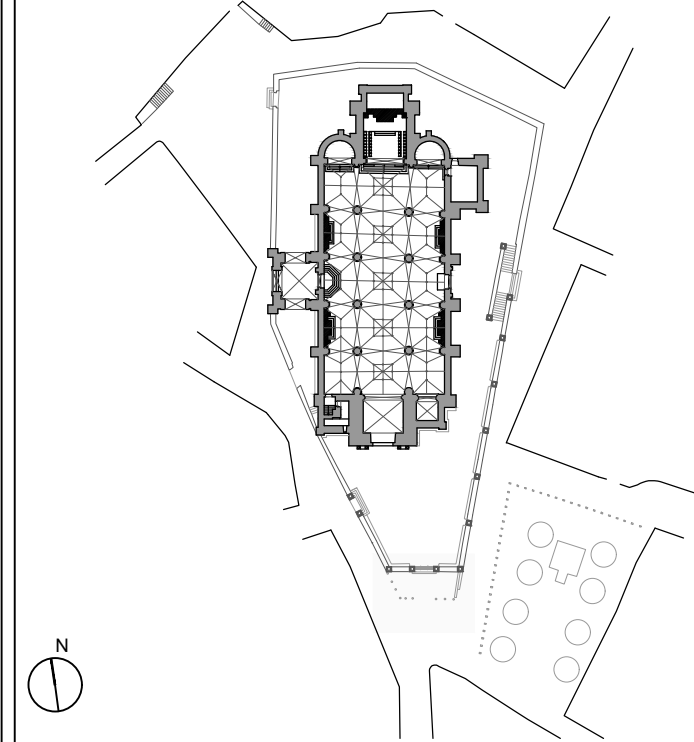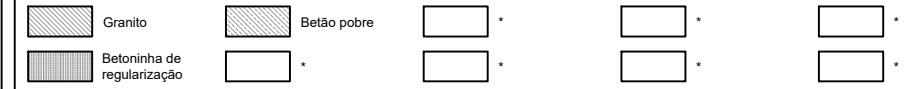

Planta de localização
área do projecto em curso

Nota:

revisão	descrição da modificação	data	rubrica
---------	--------------------------	------	---------



Igreja Matriz de Torre de Moncorvo
Projecto de Acessibilidades

data: 07/12
fase: Projecto Execução



Proposta | Corte AA' e Corte BB' subs.: esc.: 1/50

DRCN / DSBC - João Carlos Santos, Arq. com: Gabriela Vasconcelos Rui Couto B.Mota, C.Gonçalves, I.Norton, T.Ferreira, R.Cruz, C.Pinho

Rua da Igreja de Ramalde, 4150.091 Porto dsbc.drcn@culturante.pt tel.: +351 226 197 080 fax: +351 226 179 385

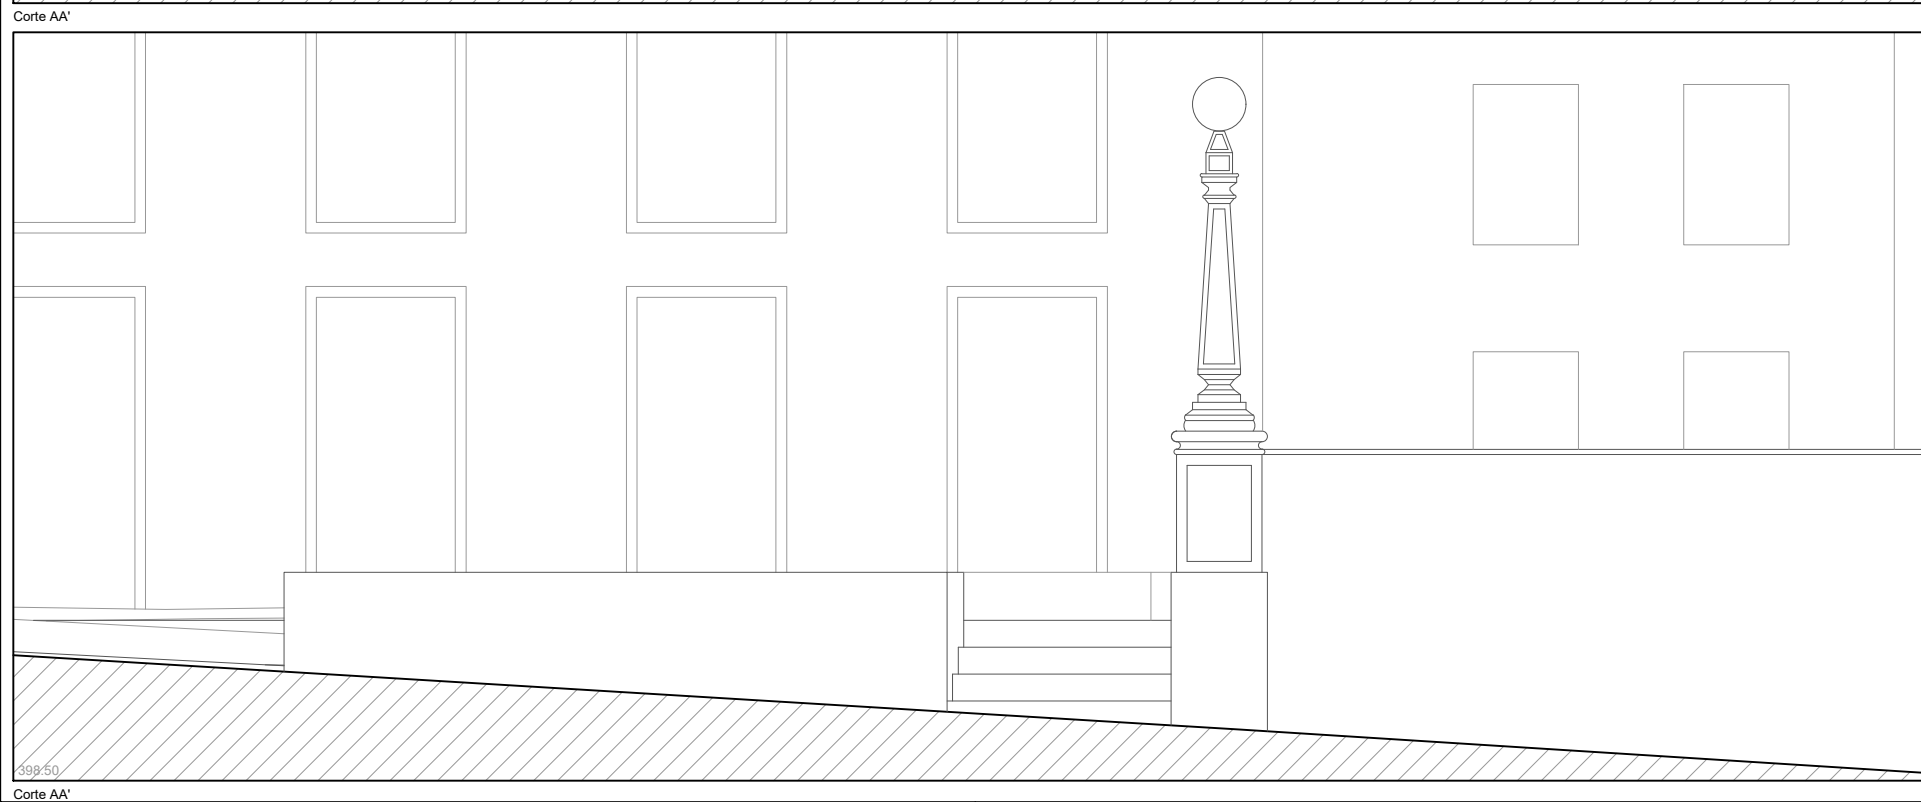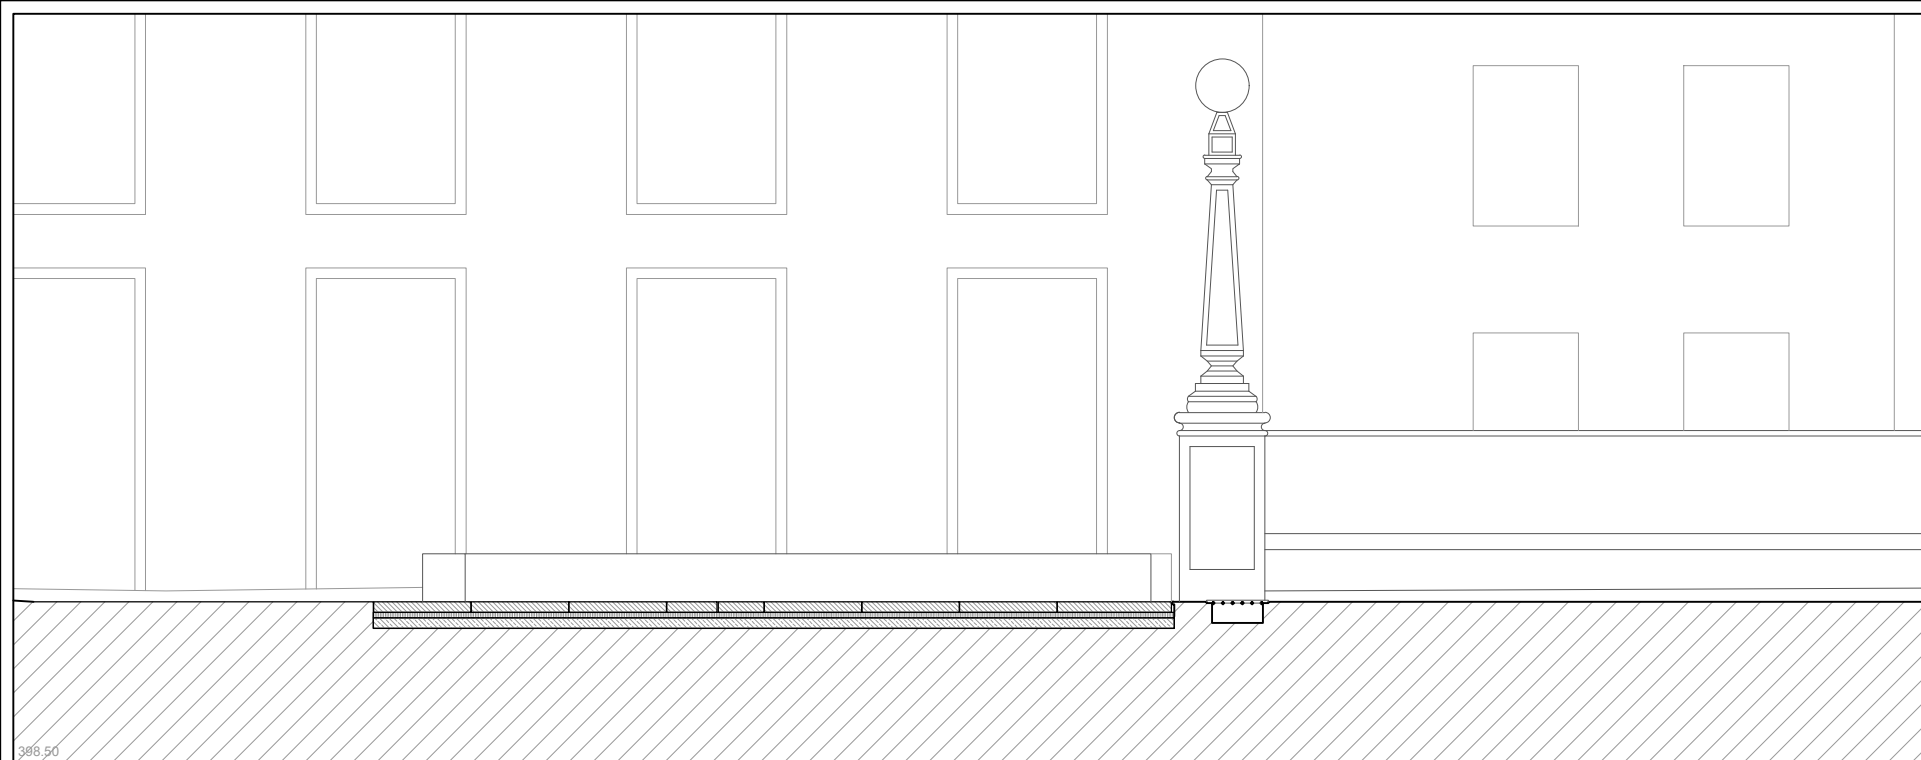

Legenda de tramas

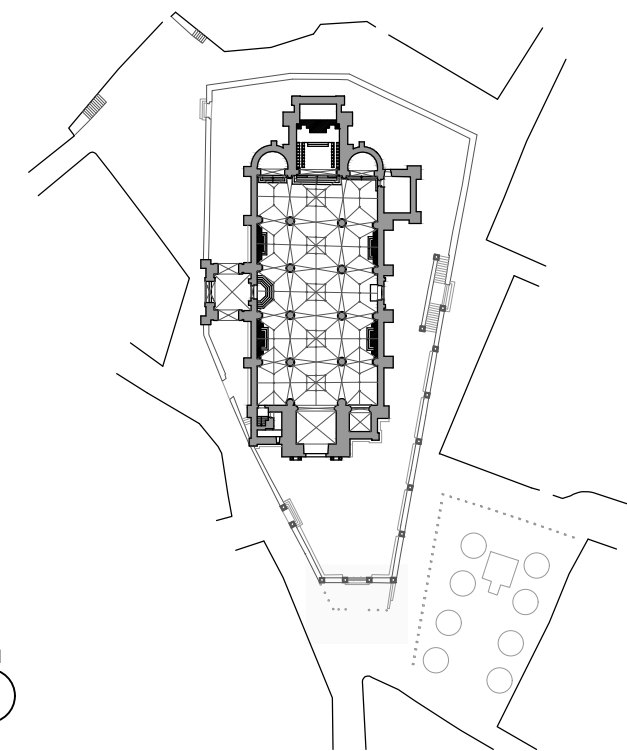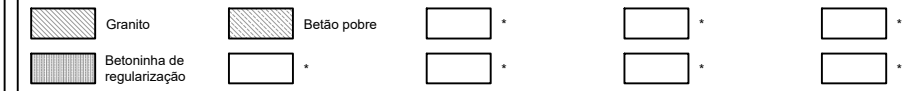

Nota:

revisão	descrição da modificação	data	rubrica
---------	--------------------------	------	---------

Igreja Matriz de Torre de Moncorvo
 Projecto de Acessibilidades
 data: 07/12
 fase: Projecto Execução
 Proposta | Corte CC' e Corte DD'
 subs.: esc.: 1/50
 DRCN / DSBC - João Carlos Santos, Arq.
 com: Gabriela Vasconcelos Rui Couto
 B.Mota, C.Gonçalves, I.Norton, T.Ferreira, R.Cruz, C.Pinho
 Rua da Igreja de Ramalde, 4150.091 Porto
 dsbc.drcn@culturante.pt tel.: +351 226 197 080 fax: +351 226 179 385