




Alçado Lateral

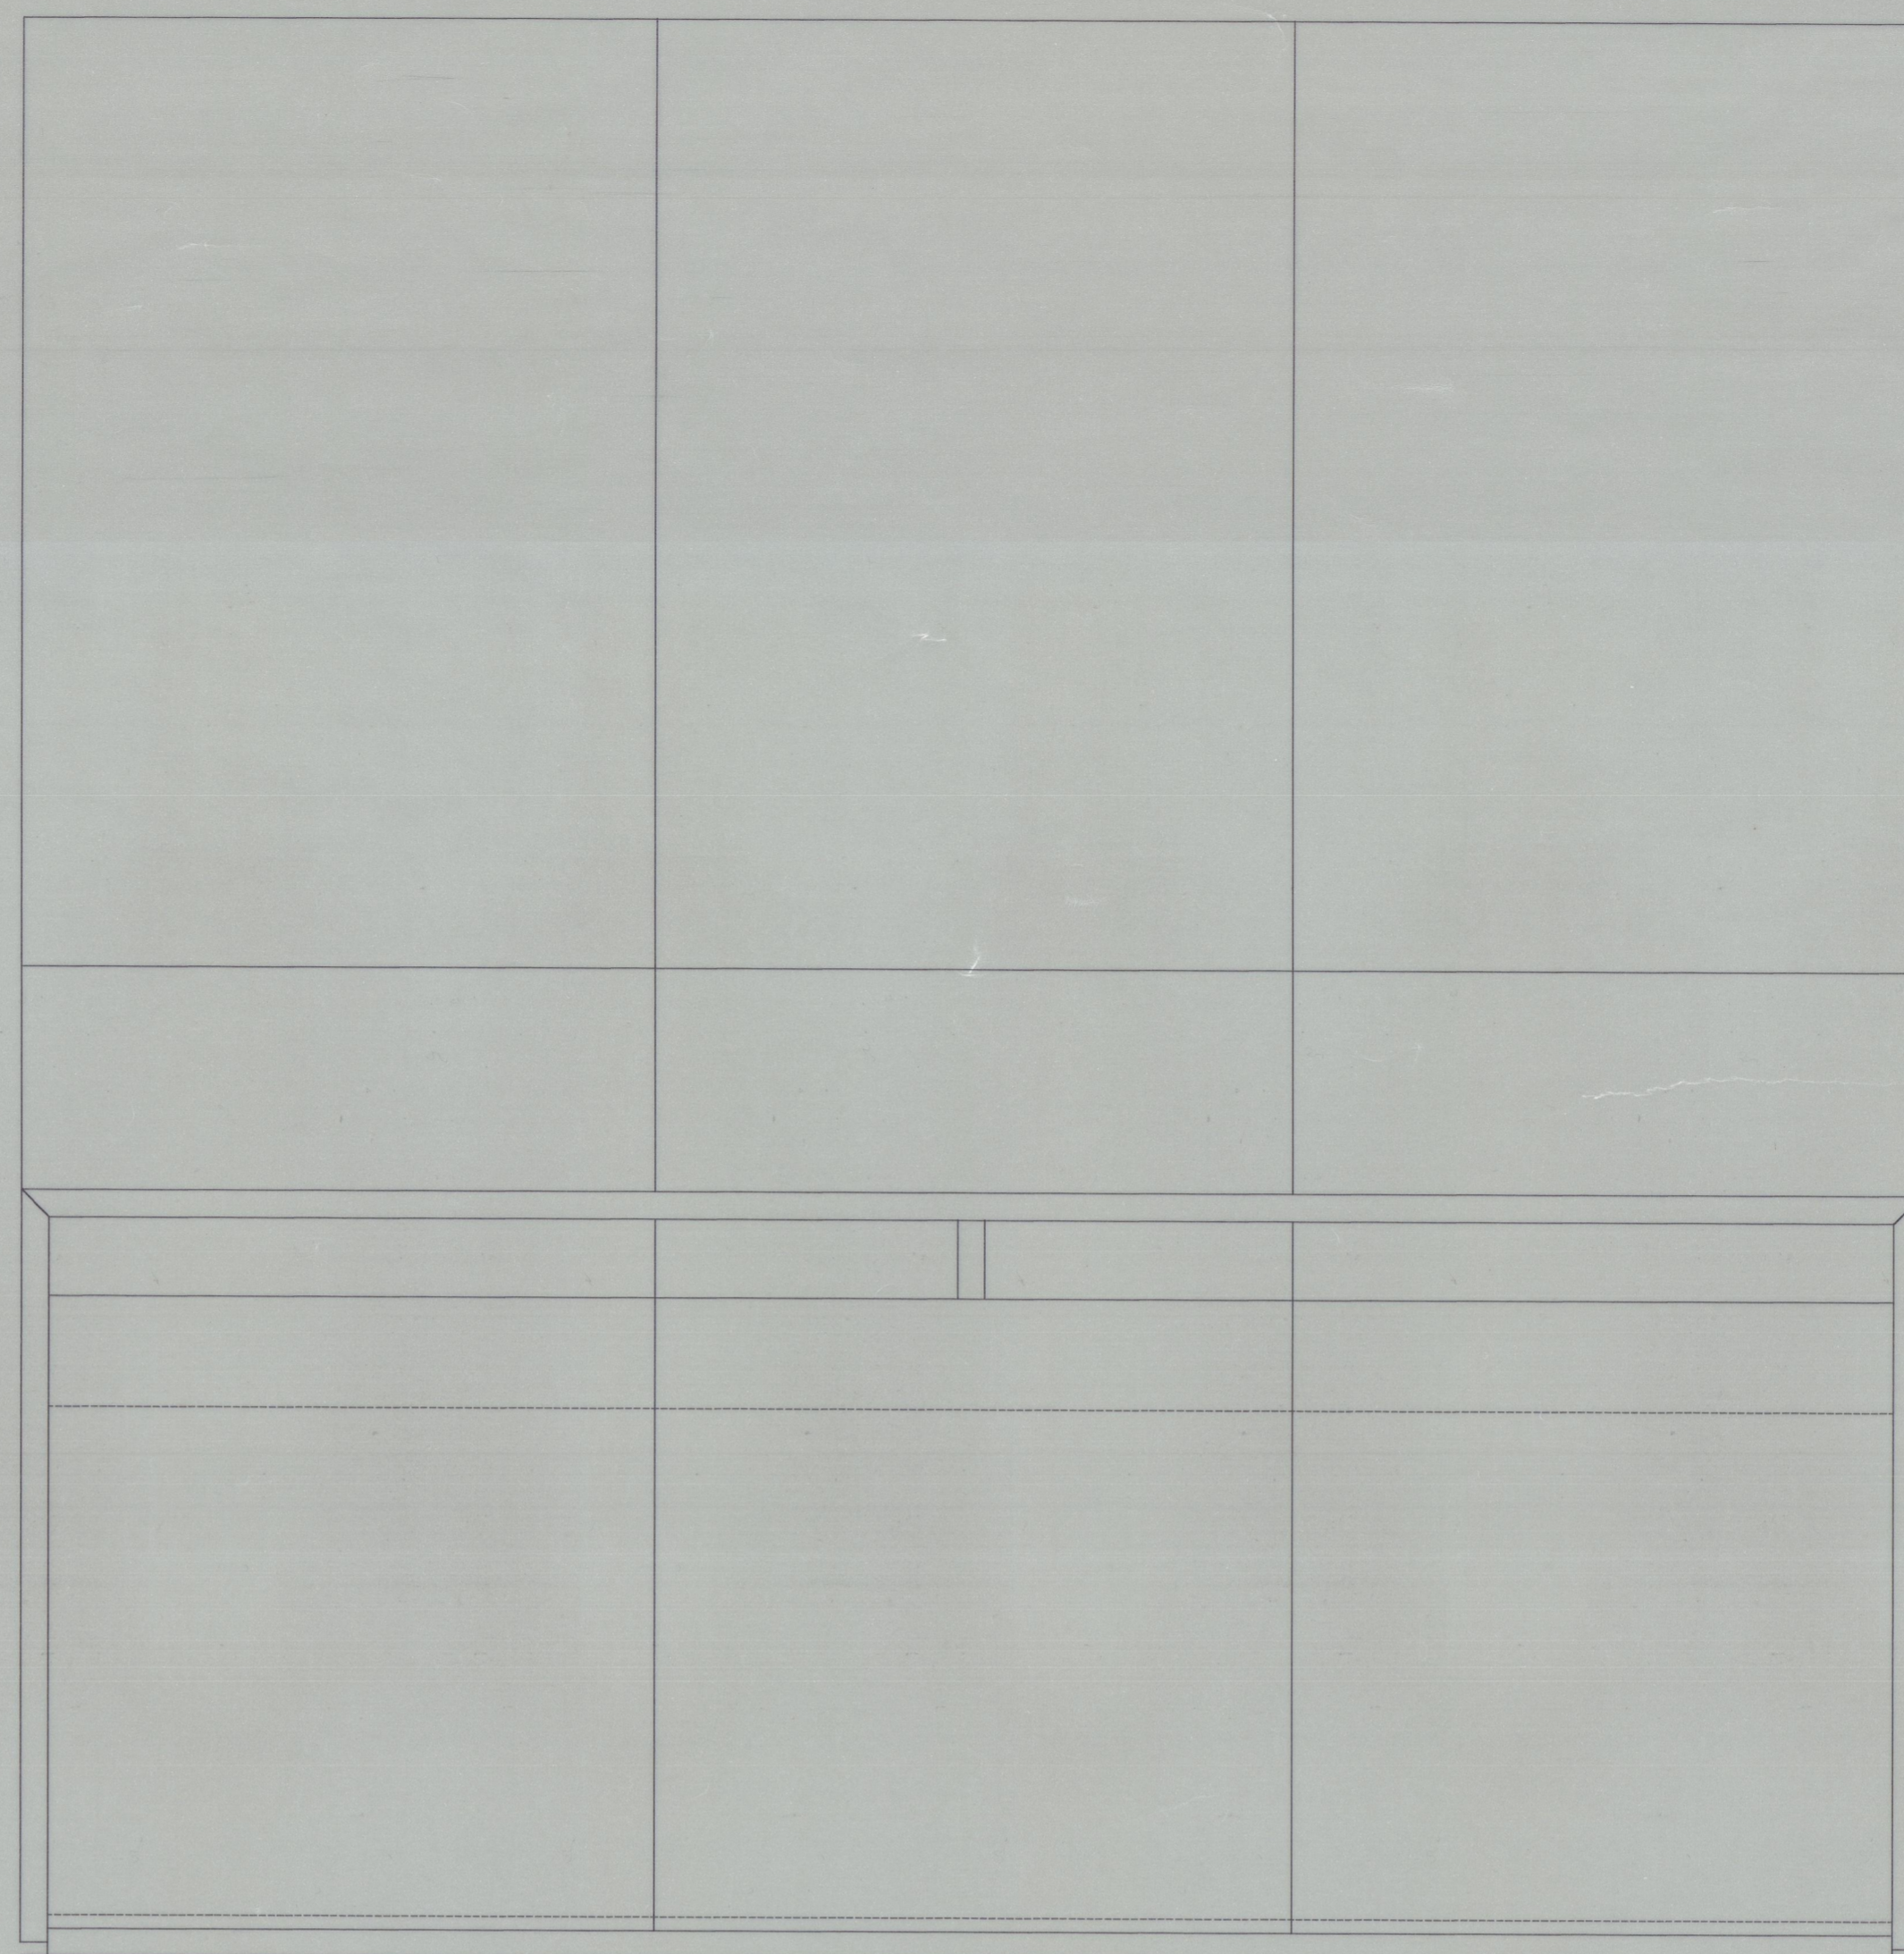


Alçado Frontal

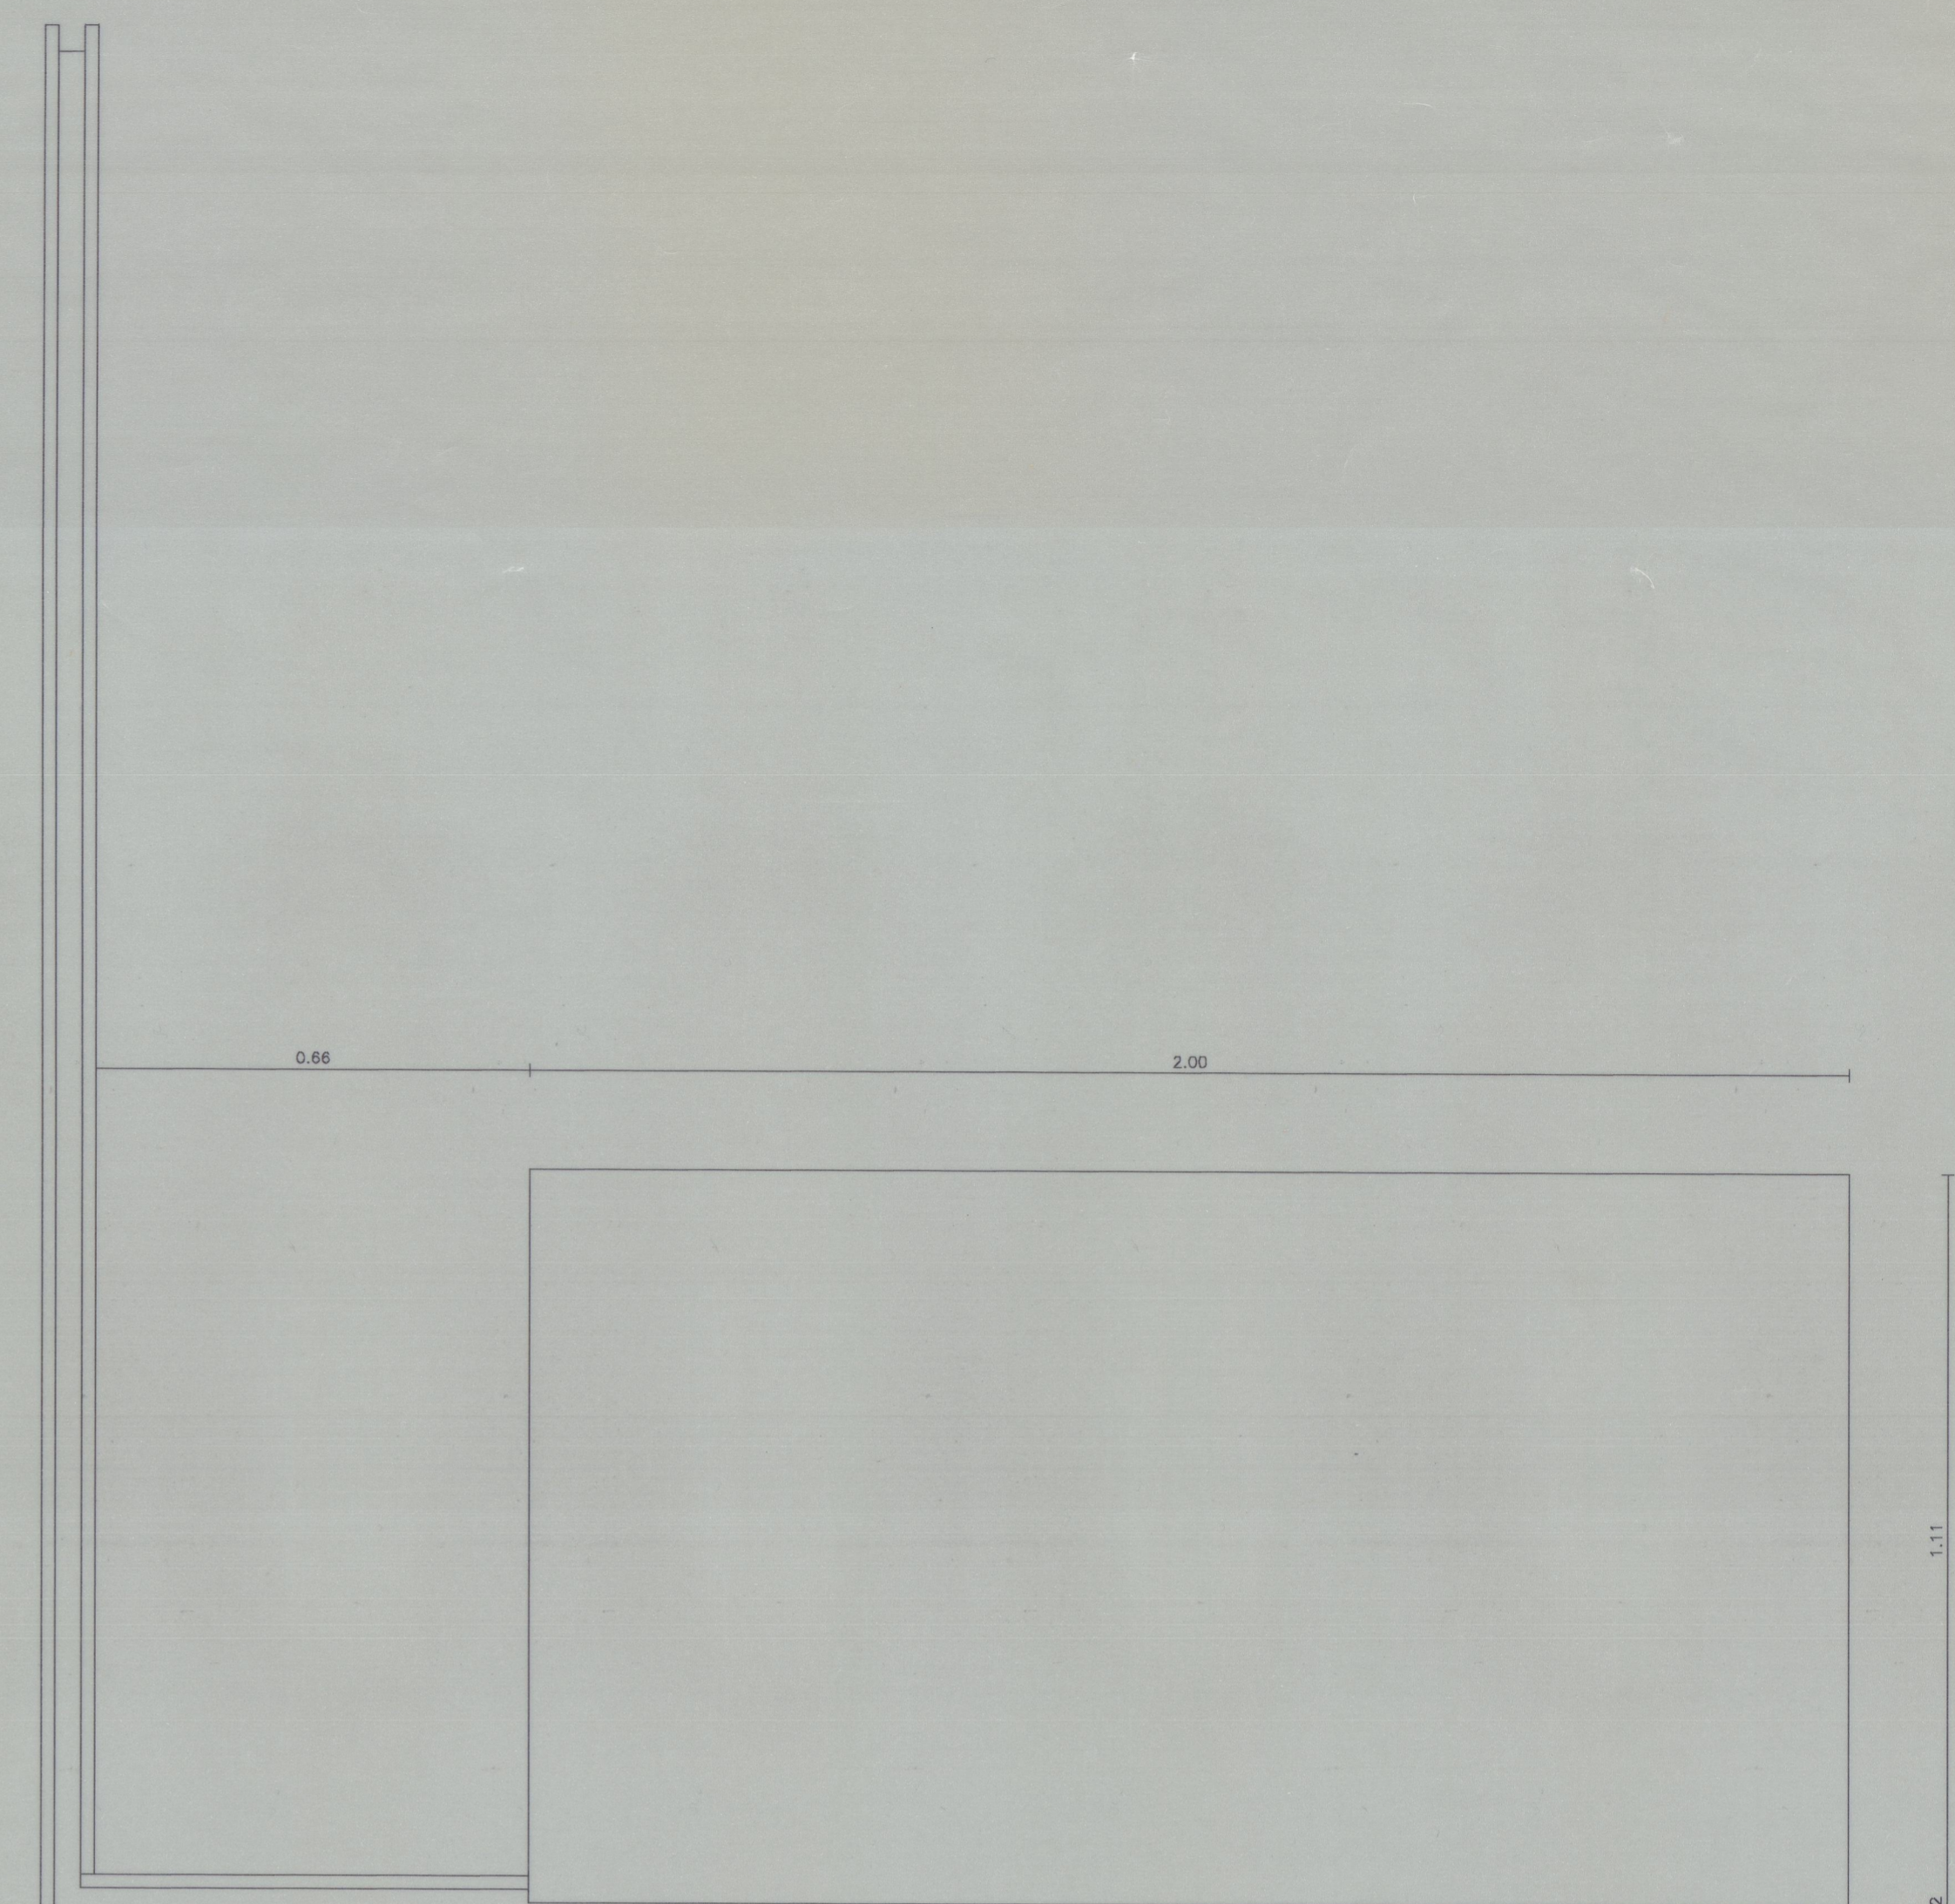


Alçado Lateral

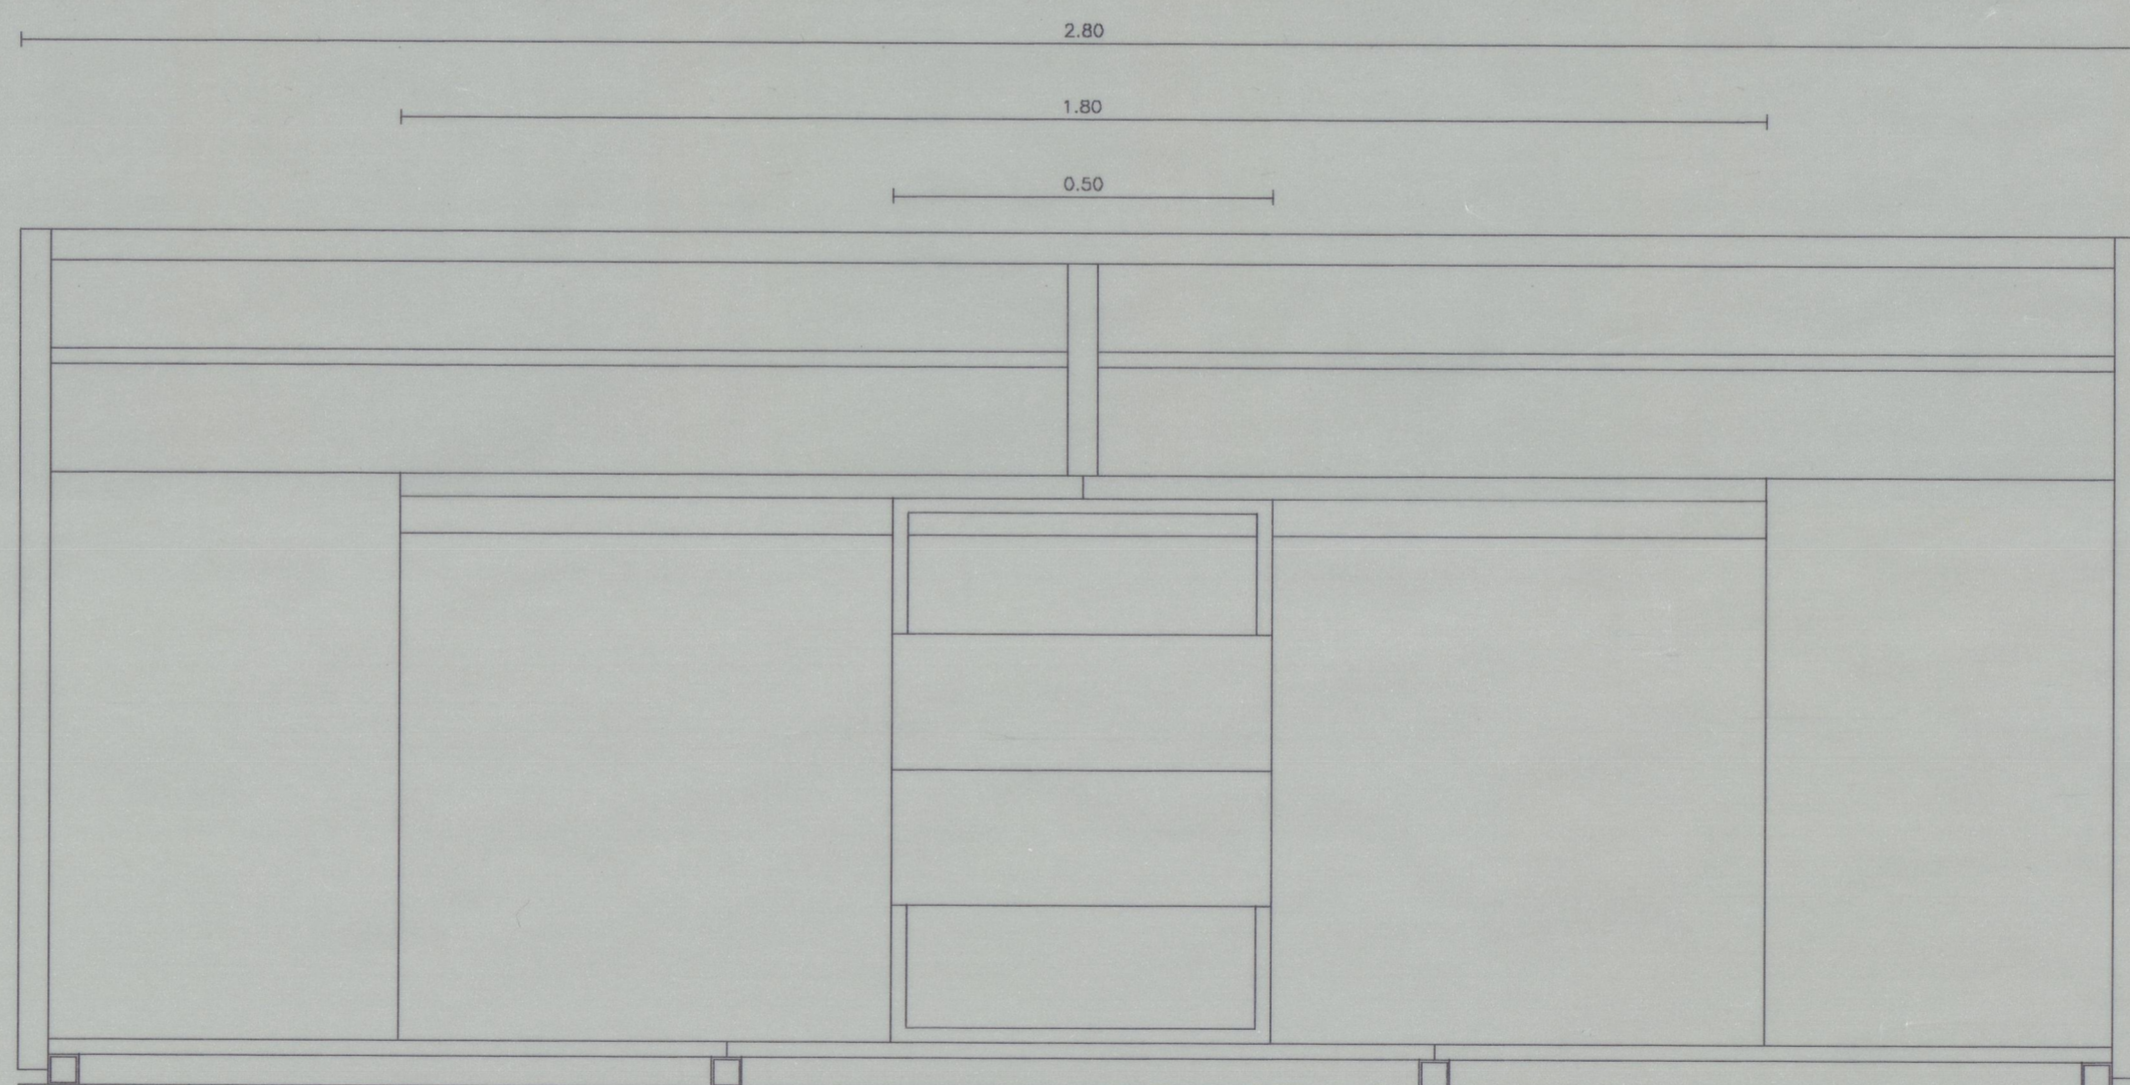


Corte 3

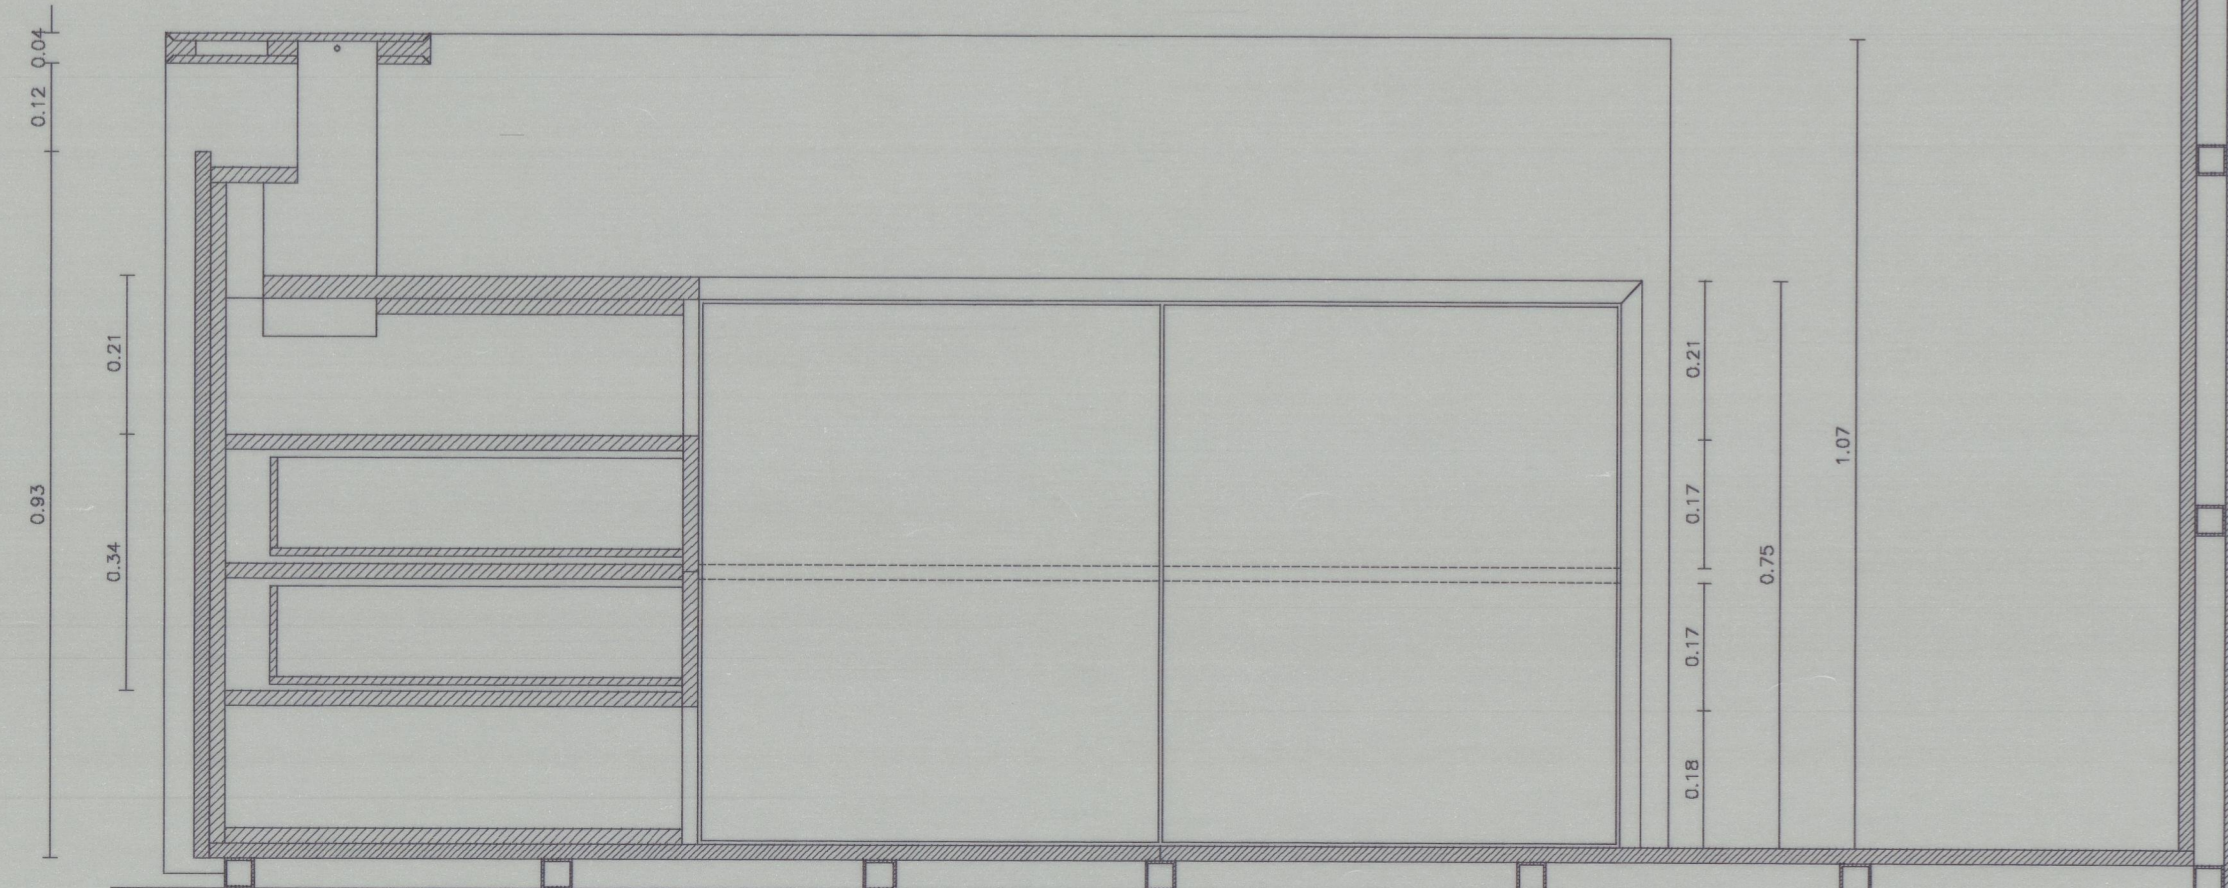

Corte 1

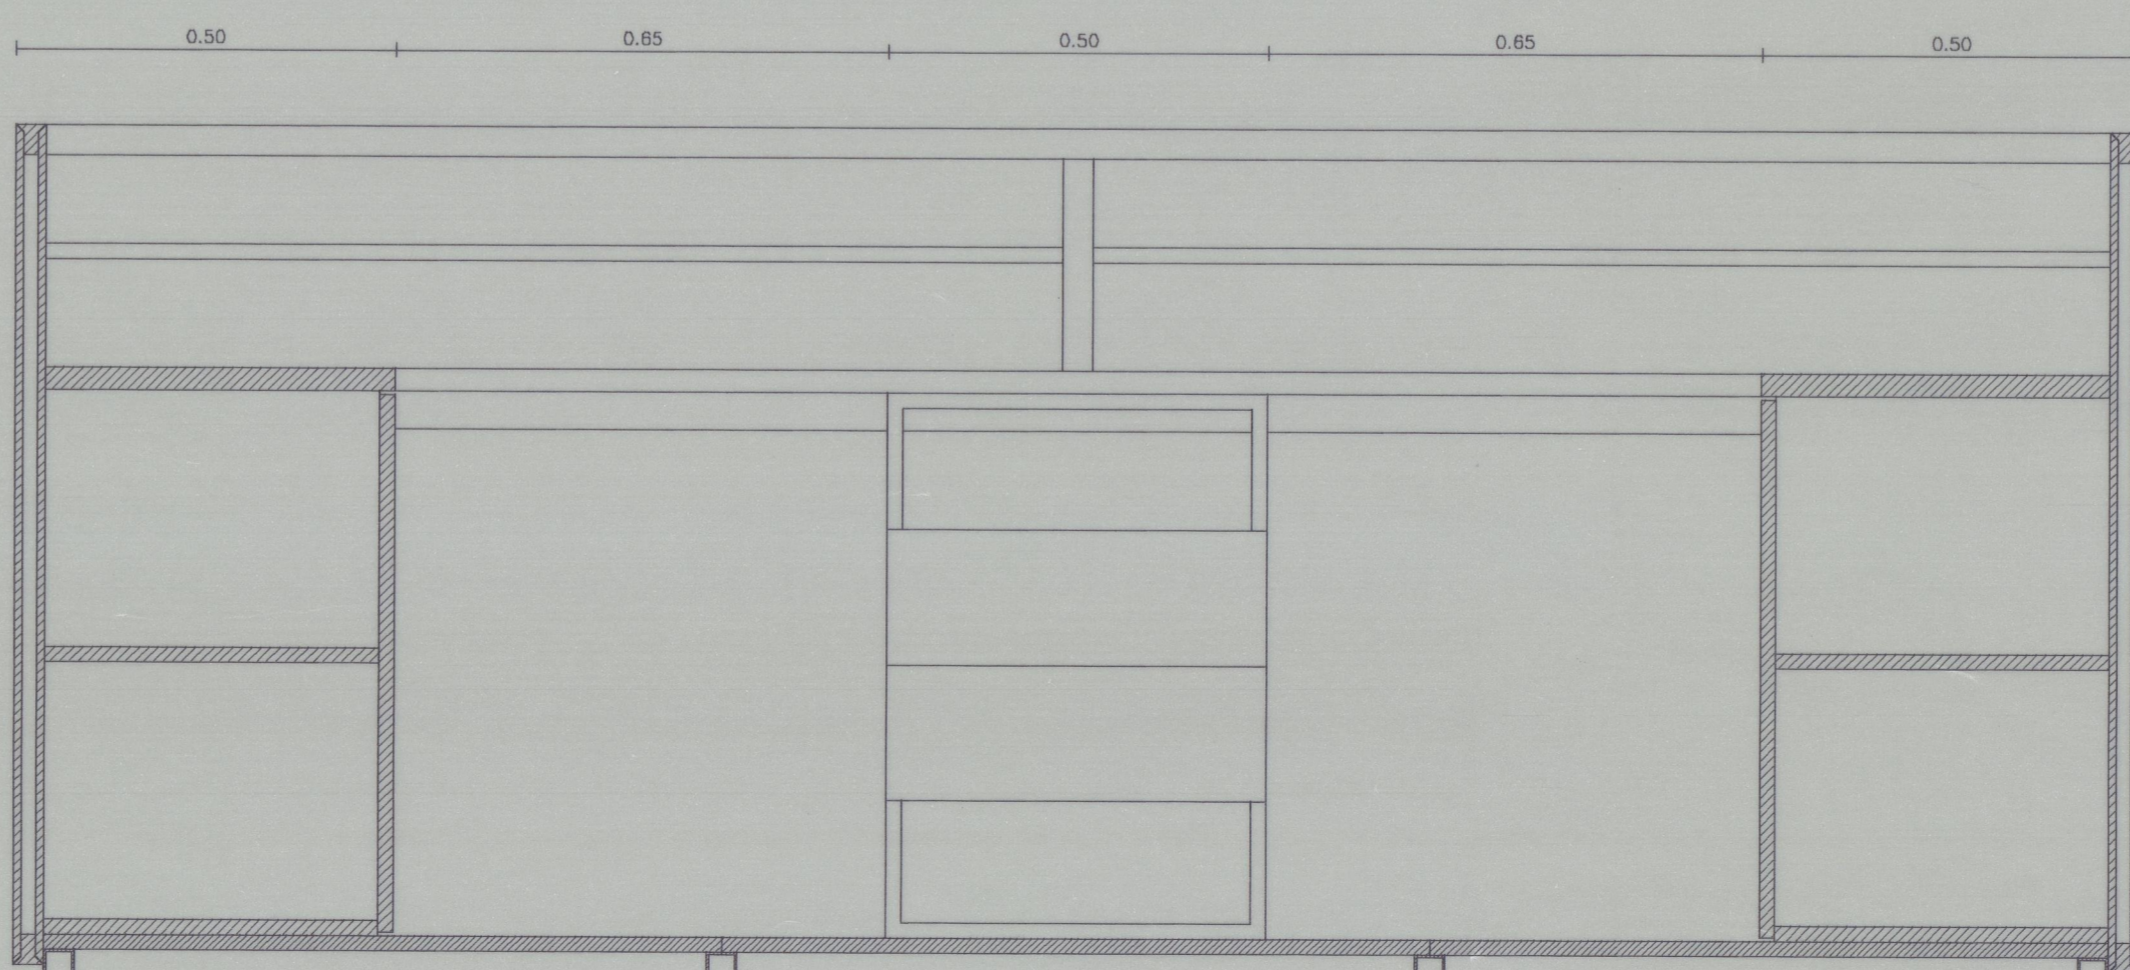

Corte 4

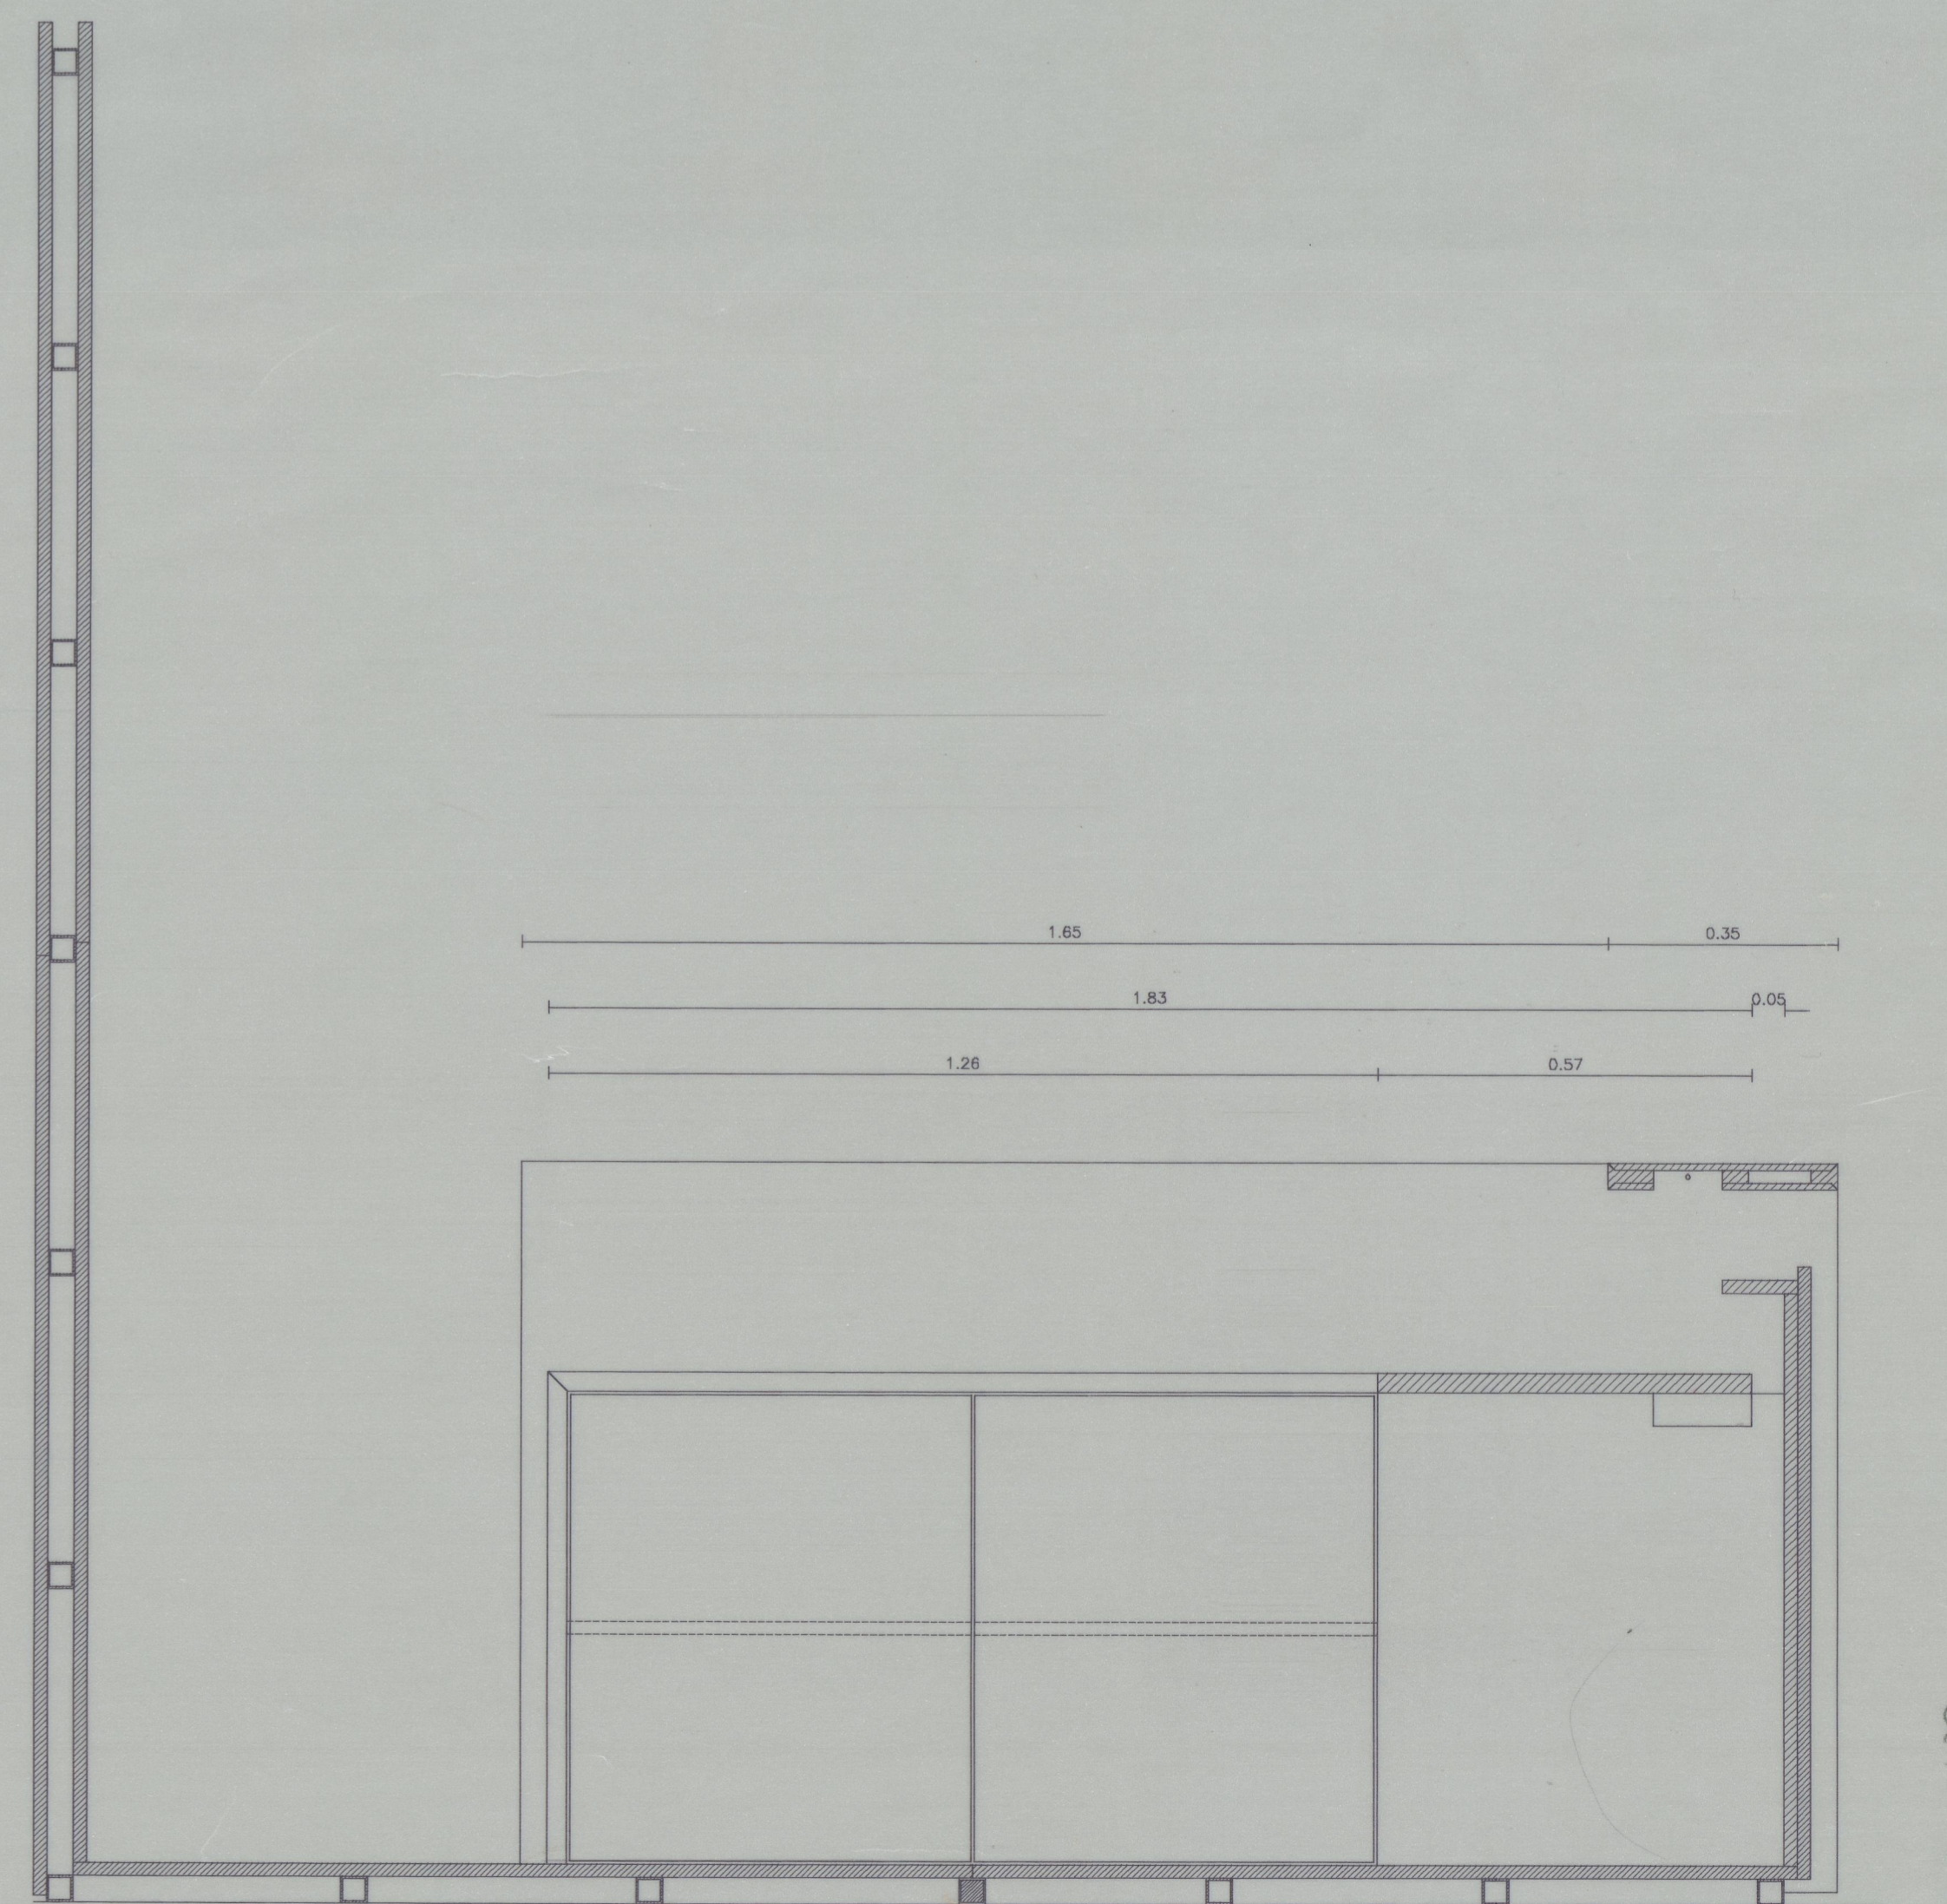

Corte 2

41-1996
 cta 3341