41-5484

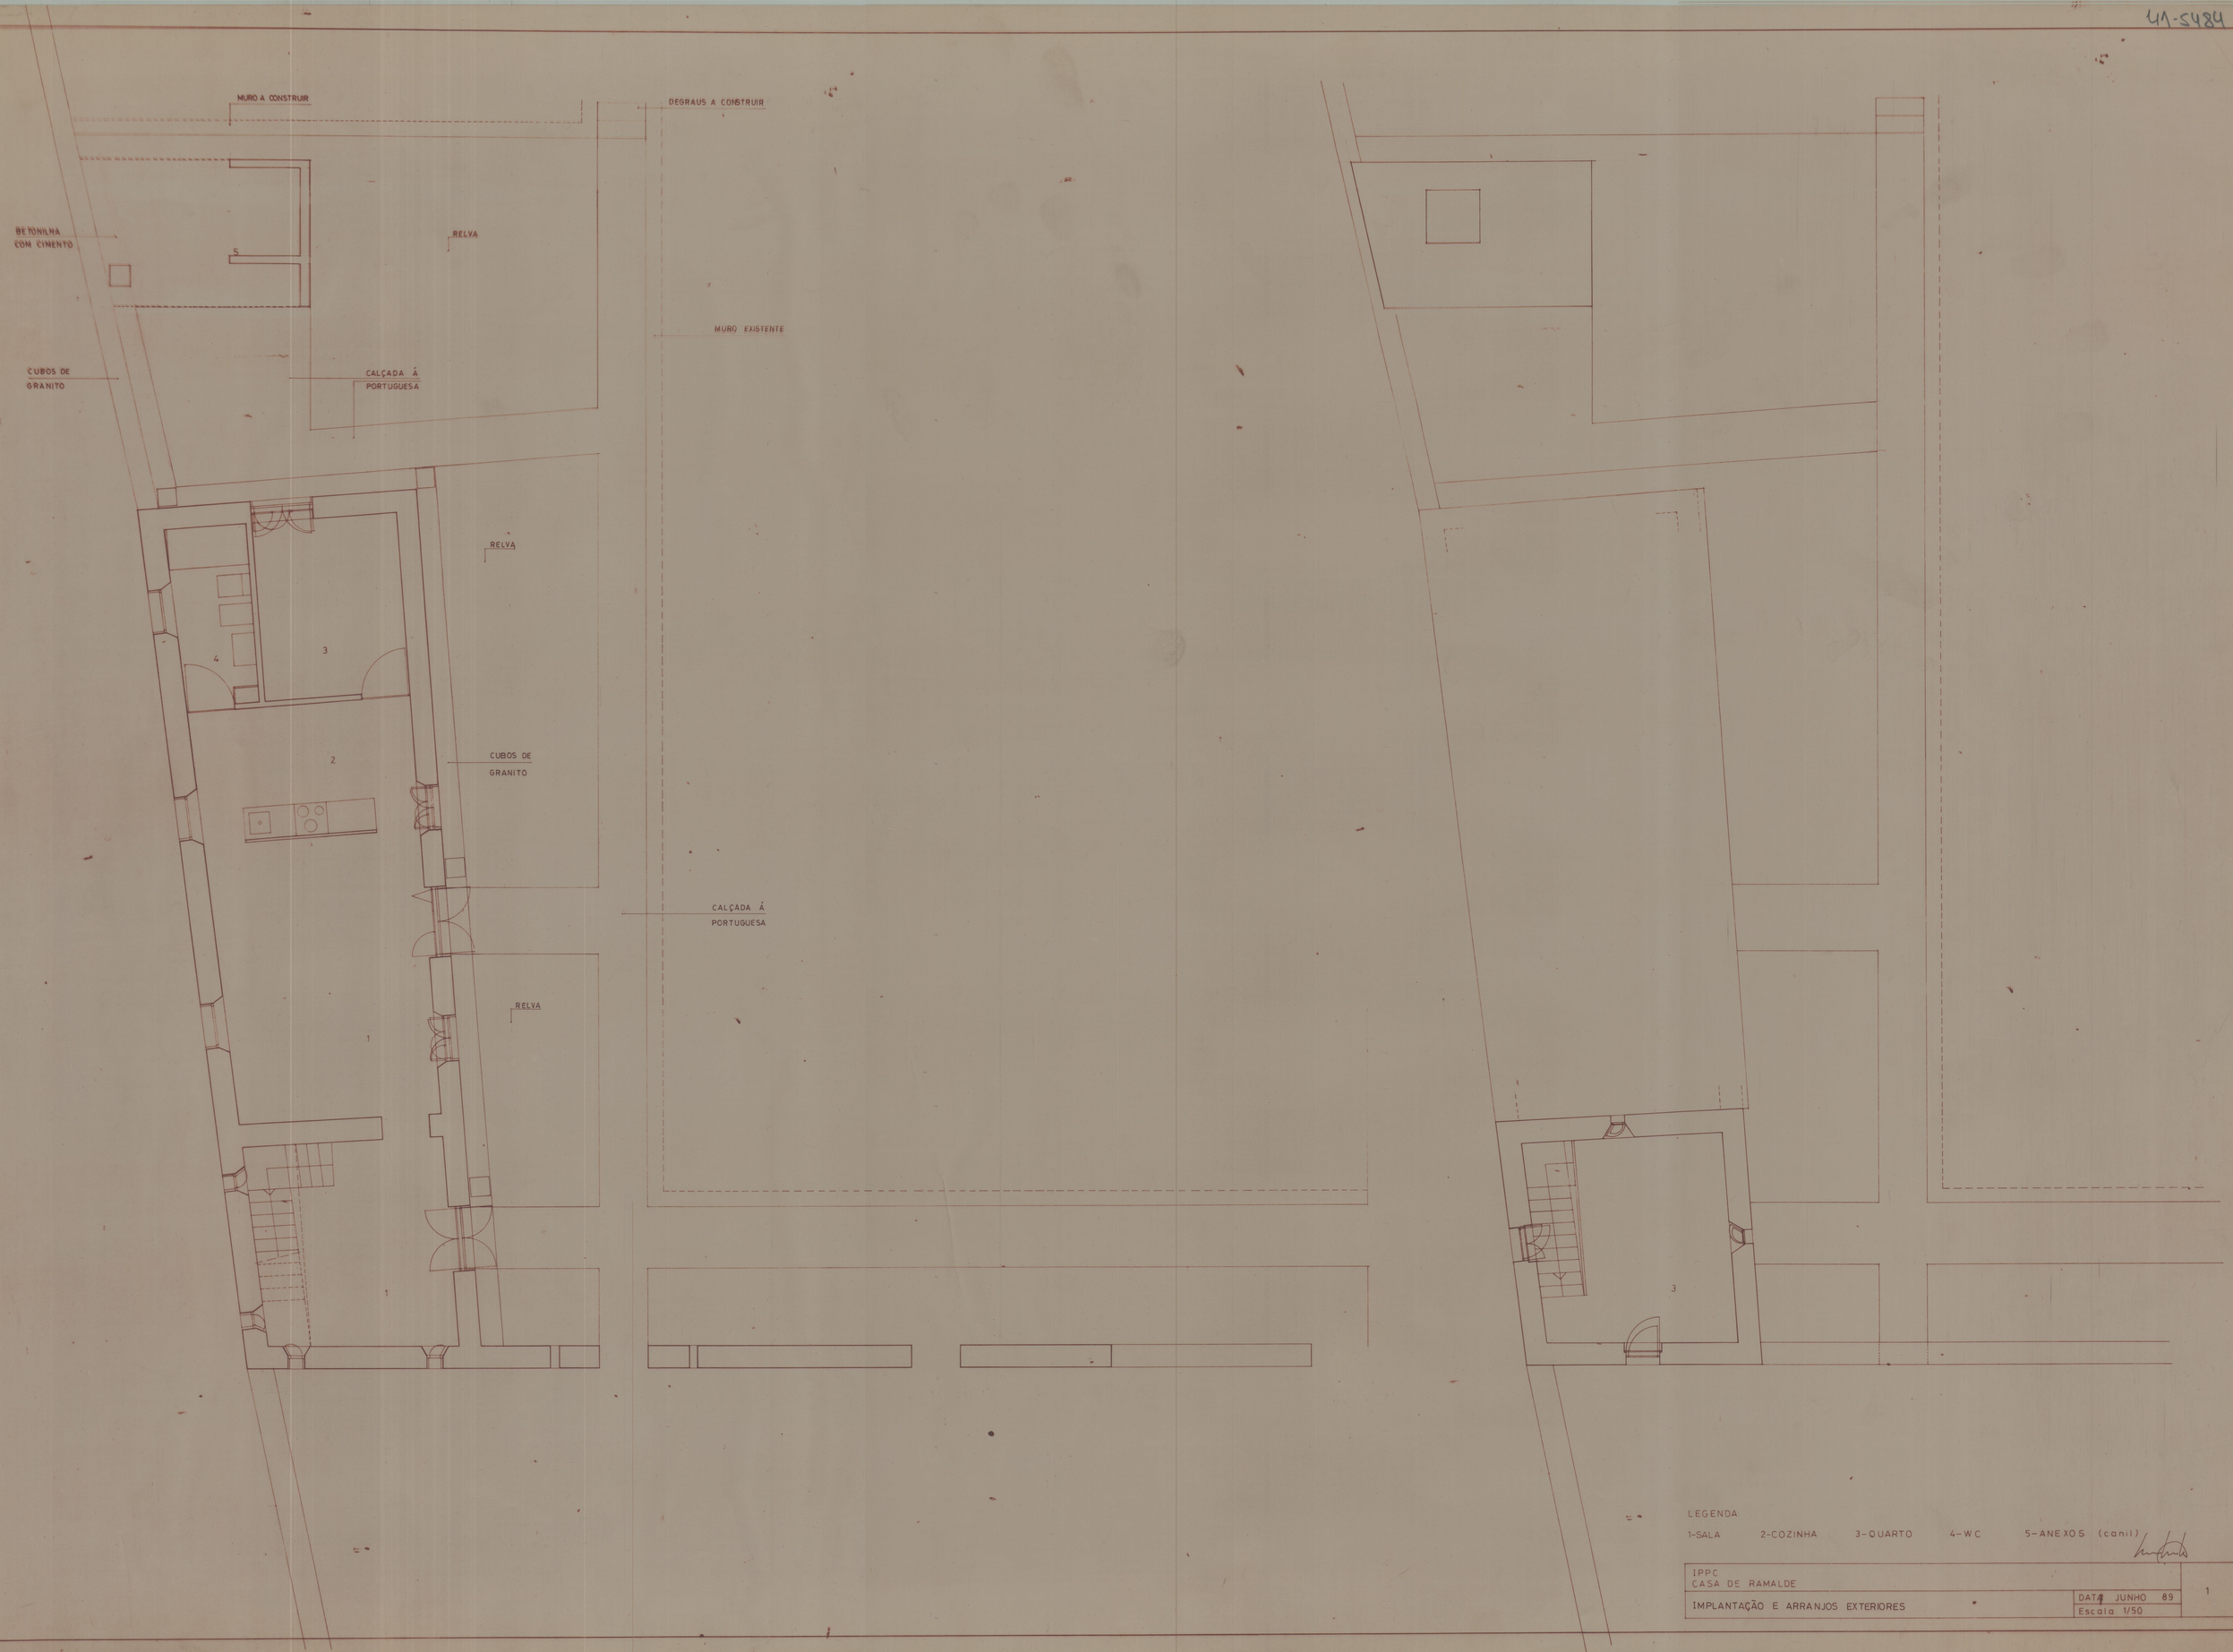

LEGENDA

1-SALA 2-COZINHA 3-QUARTO 4-WC 5-ANEXOS (canil)

IPPC CASA DE RAMALDE	
IMPLANTAÇÃO E ARRANJOS EXTERIORES	DATA JUNHO 89 Escala 1/50

1