

Legenda de tramas

	Existente		A construir		A demitir		
--	-----------	--	-------------	--	-----------	--	--

- Legenda de espaços
- Piso 0
- 0.1 Atro do elevador / montacargas
  - 0.2 Elevador montacargas
  - 0.3 Elevador
  - 0.4 Atro de acessos
  - 0.5 Caixa de escadas
  - 0.6 Corridor de acessos
  - 0.7 Armazem
  - 0.8 Caixa de máquinas dos elevadores
  - 0.9 Gabinete de segurança / pagamento
  - 0.10 Ranço de estacionamento para 60 lugares
  - 0.11 Zona de caminhos de compras
  - 0.12 Central de bombagens
  - 0.13 Sala de segurança
  - 0.14 Acesso ao grupo gerador
  - 0.15 Grupo gerador
  - 0.16 Ranço de acesso às caves

Protocolo: \_\_\_\_\_

Coordenação de Projeto: Com: \_\_\_\_\_ Colaboração: \_\_\_\_\_

Coordenador de Projeto: João Carlos Santos, Arq. Paulo Freitas, Arq. Gabriela Vasconcelos, Arq. Maria João Marques, Arq. Teresa Ferreira, Arq. Bernardo Mota, Arq. Jaime Campos, Des.

Clãrea Municipal do Porto  
 Projeto de Recuperao e Reabilitao do Mercado do Balho, Porto  
 Anteprojeto / Licenciamento


Planta Piso 0

data: 12/11  
 ref.:  
 subs.:  
 esc.: 1/200







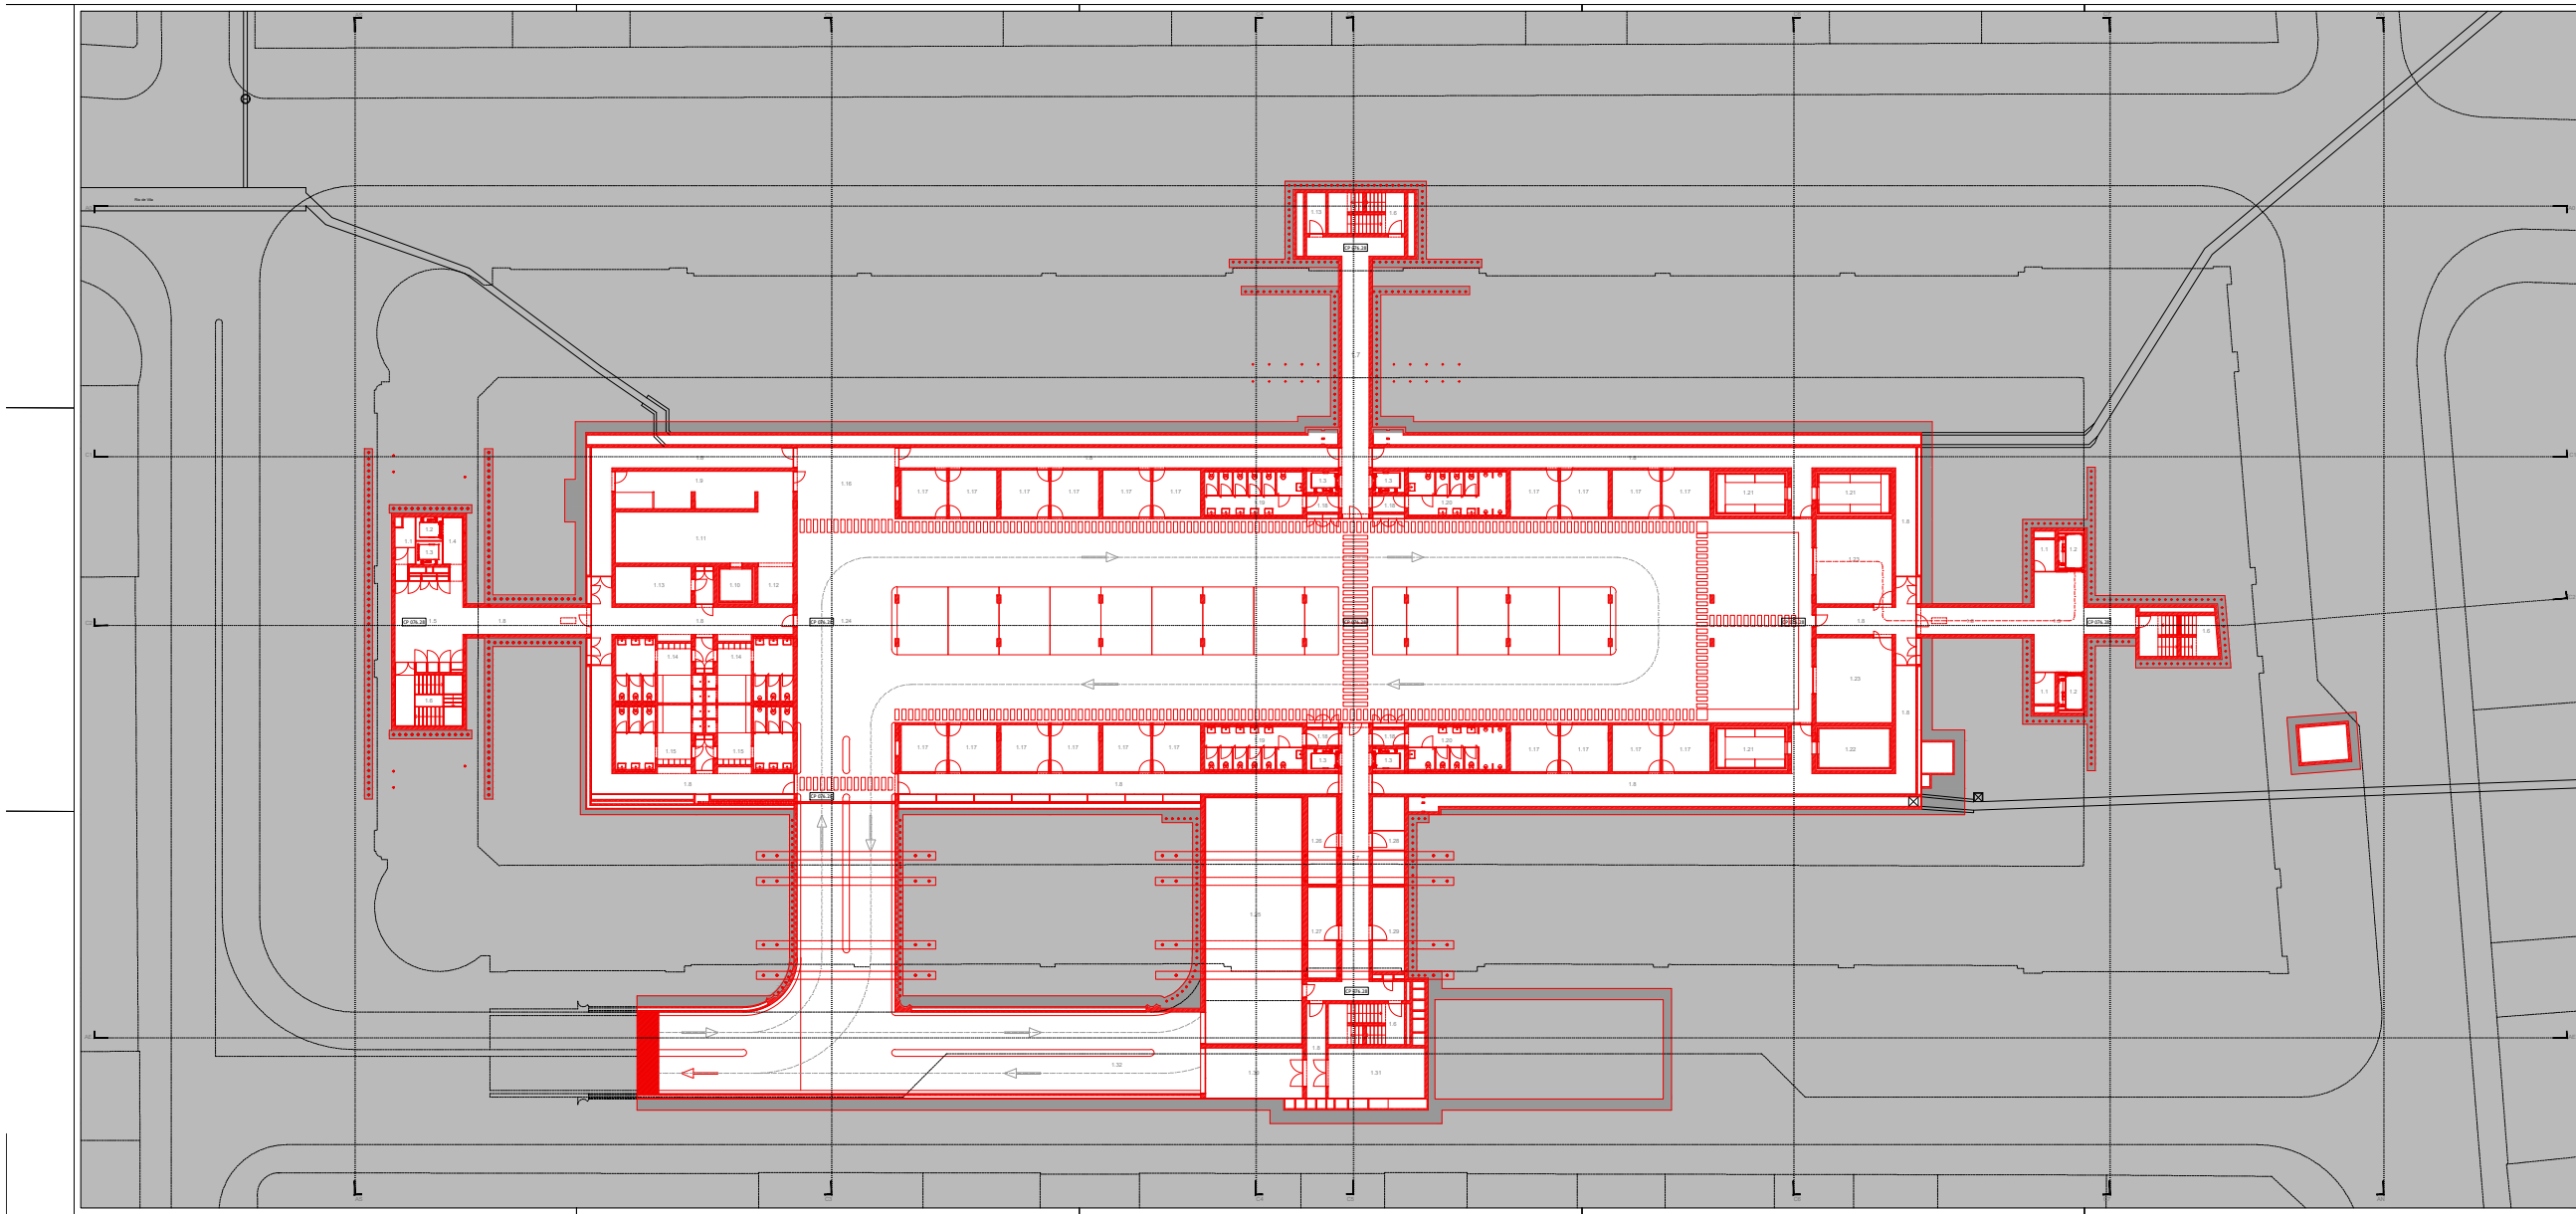



16

Direo de Servios dos Bens Culturais da DRCN  
 projeto de arquitetura: João Carlos Santos, Arq. DISBCDRCN

Rua da Igreja de Ramalde, 4150-001 Porto  
 dsb@culturanorte.pt tel.: + 351 226 197 080 fax: + 351 226 179 385

 

**Legenda de tramas**


	Existente		A construir		A demoir		
							

- Legenda de espaços**
- Piso 1**
- 1.1 Casa de máquinas
  - 1.2 Elevador monte-cargas
  - 1.3 Elevador
  - 1.4 Área de elevador monte-cargas
  - 1.5 Atão de acessos
  - 1.6 Casa de escadas
  - 1.7 Corredor de acesso
  - 1.8 Corredor de serviço
  - 1.9 Compartimento para separação de resíduos
  - 1.10 Câmara frigorífica para resíduos MD
  - 1.11 Compartimento para resíduos orgânicos
  - 1.12 Compartimento para limpeza de contentores
  - 1.13 Armário de limpeza
  - 1.14 Banheiro - funcionários
  - 1.15 Banheiro - comerciantes
  - 1.16 Zona para carga de resíduos sólidos
  - 1.17 Depósito
  - 1.18 Área de acesso às instalações sanitárias
  - 1.19 Instalações sanitárias públicas - femininas
  - 1.20 Instalações sanitárias públicas - masculinas
  - 1.21 Câmara frigorífica
  - 1.22 Máquina de gelo
  - 1.23 Zona de carga e descarga
  - 1.24 Estacionamento temporário e zona para carga e descarga
  - 1.25 Área técnica - AVAC
  - 1.26 Sala de quadros geral de baixa tensão - serviços comuns
  - 1.27 Sala de quadros colunas de EDP
  - 1.28 ATC - Armário de telecomunicações do edifício geral
  - 1.29 Sala de quadros de segurança
  - 1.30 Posto de transformação privado
  - 1.31 Grupo de emergência
  - 1.32 Rampa de acesso às caves

<p>Protocolo: _____</p>		<p>Coordenação de Projeto: Com: _____</p>		<p>Colaboração: _____</p>	
<p>João Carlos Santos, Arq.</p>		<p>Paulo Freitas, Arq.</p>		<p>Gabriel Vasconcelos, Arq.</p>	
<p>_____</p>		<p>_____</p>		<p>Teresa Ferreira, Arq.</p>	
<p>_____</p>		<p>_____</p>		<p>Bernardo Mota, Arq.</p>	
<p>_____</p>		<p>_____</p>		<p>Jaime Campos, Des.</p>	

<p>Câmara Municipal do Porto</p>		<p>data: 12/11</p>		17
<p>Projecto de Recuperação e Reabilitação do Mercado do Bohão_Porto</p>		<p>ref: _____</p>		
<p>Ante-projecto / Licenciamento</p>		<p>subt.: _____</p>		<p>esc.: 1/200</p>
<p>Planta Piso 1</p>		<p>projecto de arquitectura: João Carlos Santos, Arq.</p>		<p>DSB/CORON</p>
<p>Rua da Igreja de Ramalás, 4150-011 Porto</p>		<p>obsc@outlook.pt</p>		<p>tel: + 351 226 197 080 fax: + 351 226 179 385</p>


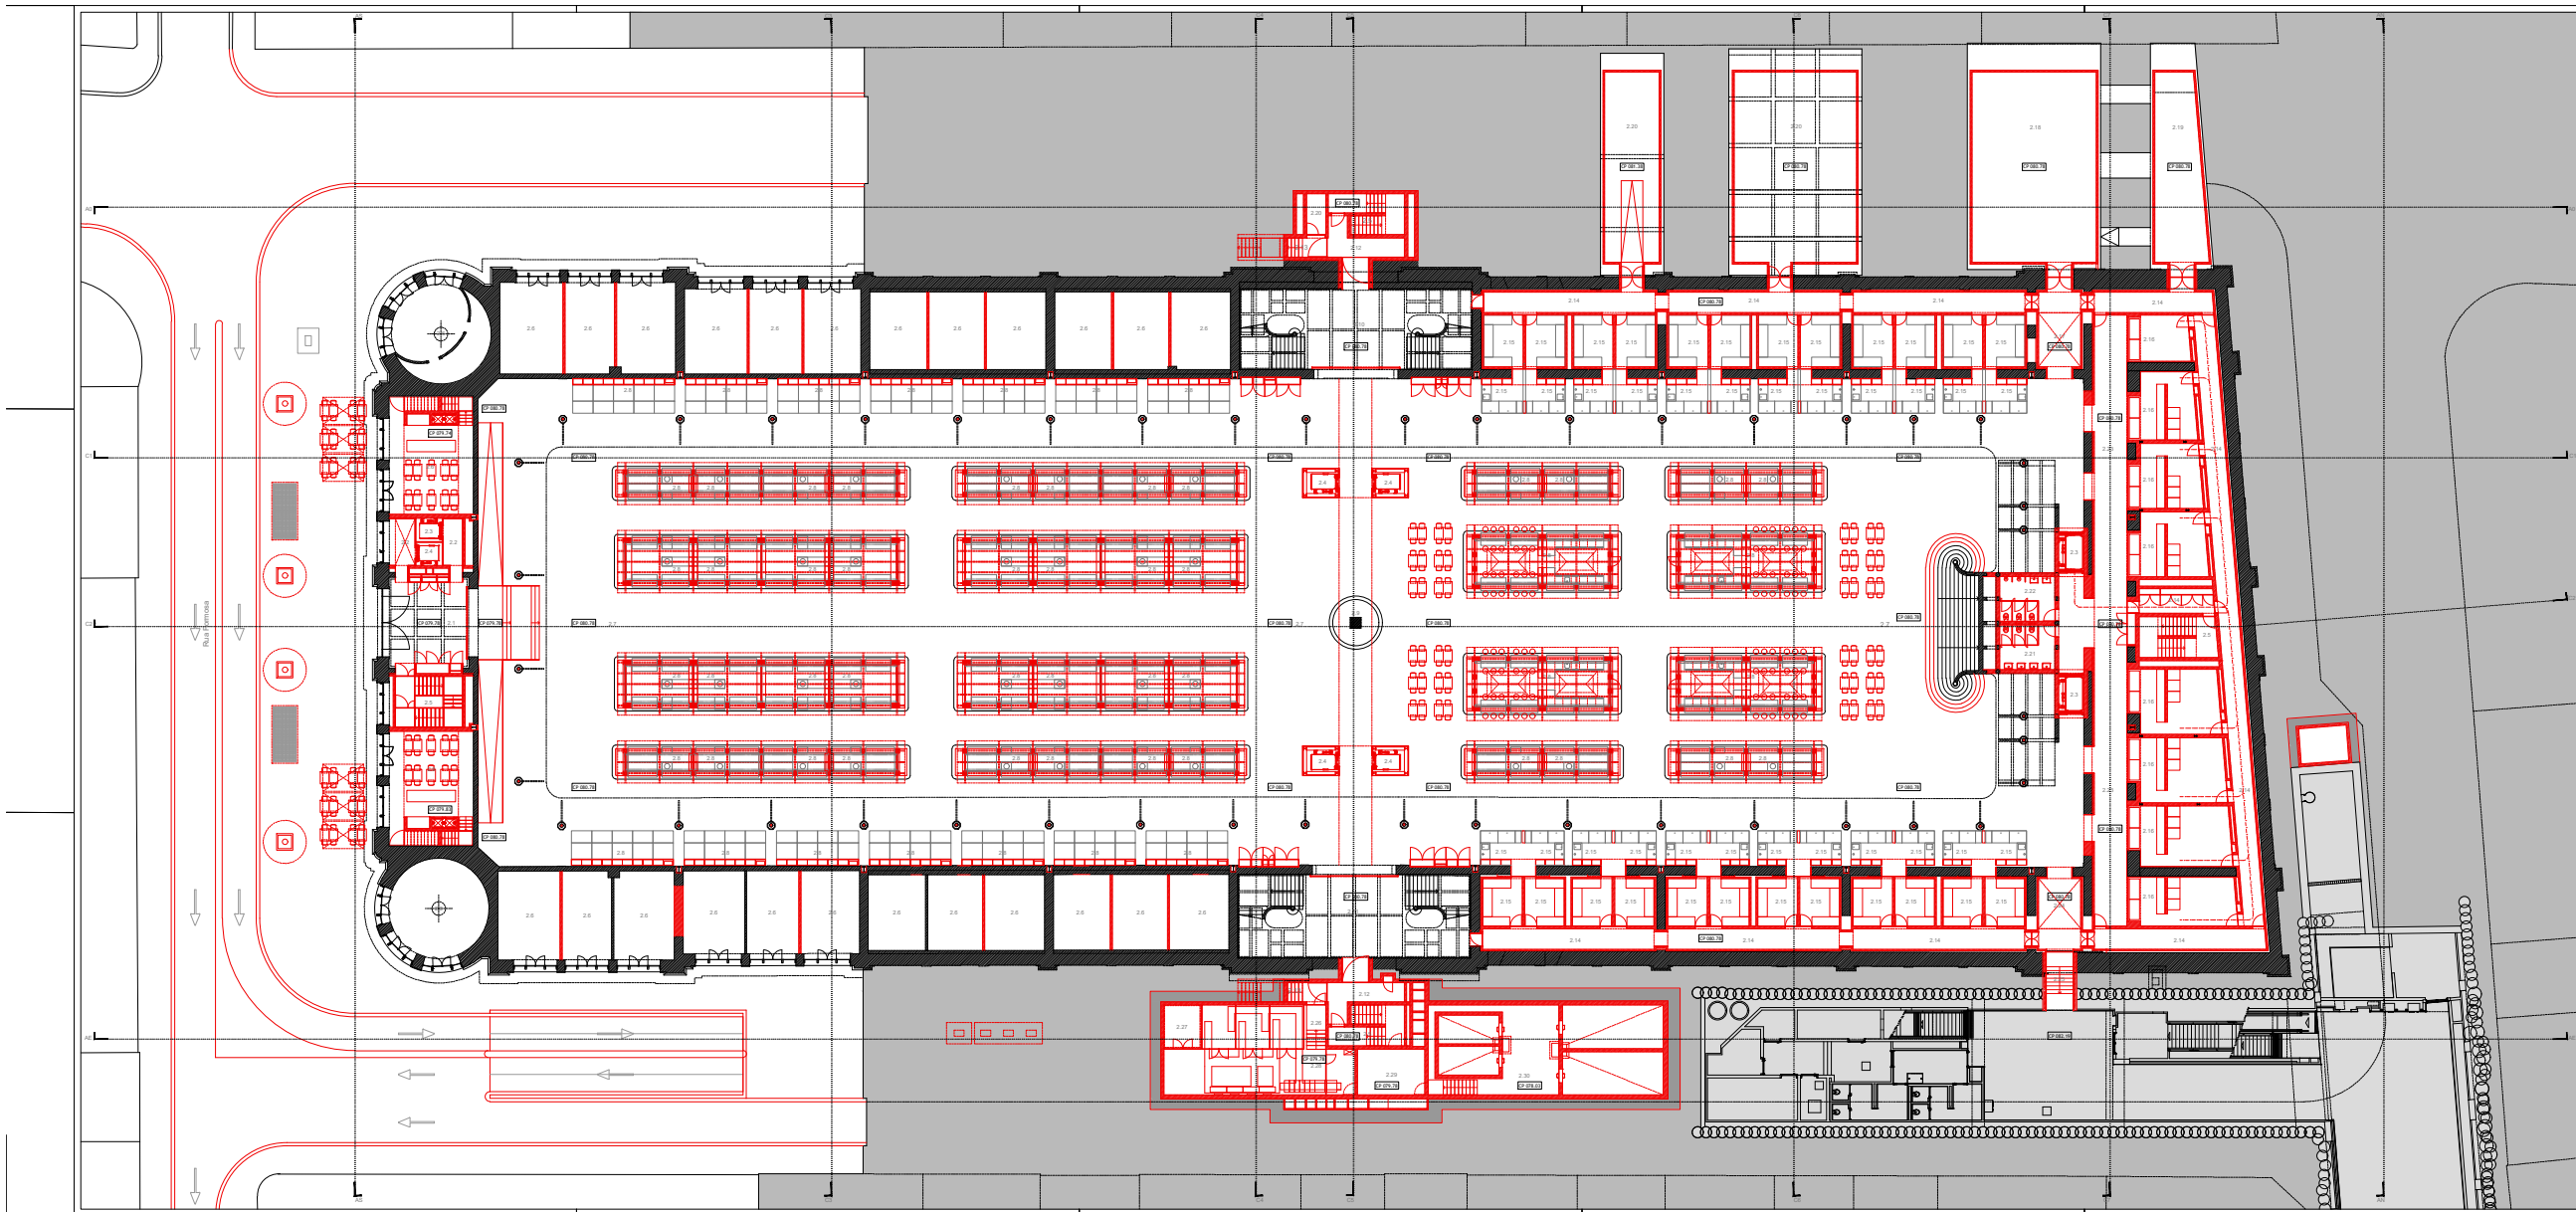


**Legenda de tramas**

	Existente		A construir		A demorr
--	-----------	--	-------------	--	----------

- Legenda de espaços**
- Piso 2**
- 2.1 Entrada Rua Formosa
  - 2.2 Ativo de elevador / elevador monta-cargas / escadas
  - 2.3 Elevador monta-cargas
  - 2.4 Elevador
  - 2.5 Casa de escadas
  - 2.6 Corredor exterior
  - 2.7 Terrado
  - 2.8 Pontos de venda / Terrado
  - 2.9 Vestiário
  - 2.10 Escada Rua Sá da Bandeira
  - 2.11 Escada Rua Alexandre Braga
  - 2.12 Corredor
  - 2.13 Escadas de acesso ao exterior
  - 2.14 Corredor de serviço
  - 2.15 Corredor - passaria
  - 2.16 Corredor - sala
  - 2.17 Ativo de acesso ao espaço polivalente
  - 2.18 Sala polivalente
  - 2.19 Área Técnica
  - 2.20 Alvario
  - 2.21 Instalações sanitárias - femininas
  - 2.22 Instalações sanitárias - masculinas
  - 2.23 Corredor público
  - 2.24 Ativo de acesso à estação de metro
  - 2.25 Acesso à estação de metro
  - 2.26 Acesso ao posto de transformação
  - 2.27 Pólo Inglês para ventilação
  - 2.28 P.T. - Posto de transformação E2P
  - 2.29 Arco-câmara
  - 2.30 Grupo de bombagem

<p>Protocolo</p>	<p>Coordenação de Projecto: Com</p> <p>João Carlos Santos, Arq.    Paulo Freitas, Arq.          Maria João Marques, Arq.          Bernardo Mota, Arq.          Jaime Campos, Des.</p>	<p>Colaboração:</p> <p>Gabriela Vasconcelos, Arq.          Tereza Ferreira, Arq.          Jaime Campos, Des.</p>
<p>Câmara Municipal do Porto</p> <p>Projecto de Recuperação e Reabilitação do Mercado do Bolhão_Porto</p> <p>Ante-projecto / Licenciamento</p>	<p>data: 12/11</p> <p>ref: <b>18</b></p> <p>sub:                    esc:                    1/200</p>	<p> Direcção de Serviços dos Bens Culturais da DRCN                    projecto de arquitectura                    João Carlos Santos, Arq.                    DSBC/DRCN</p> <p>Rua da Igreja de Ramalhão, 4150-061 Porto                    dabo@culturanorte.pt                    tel: + 351 226 197 080                    fax: + 351 226 179 385</p>

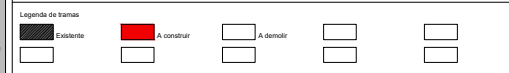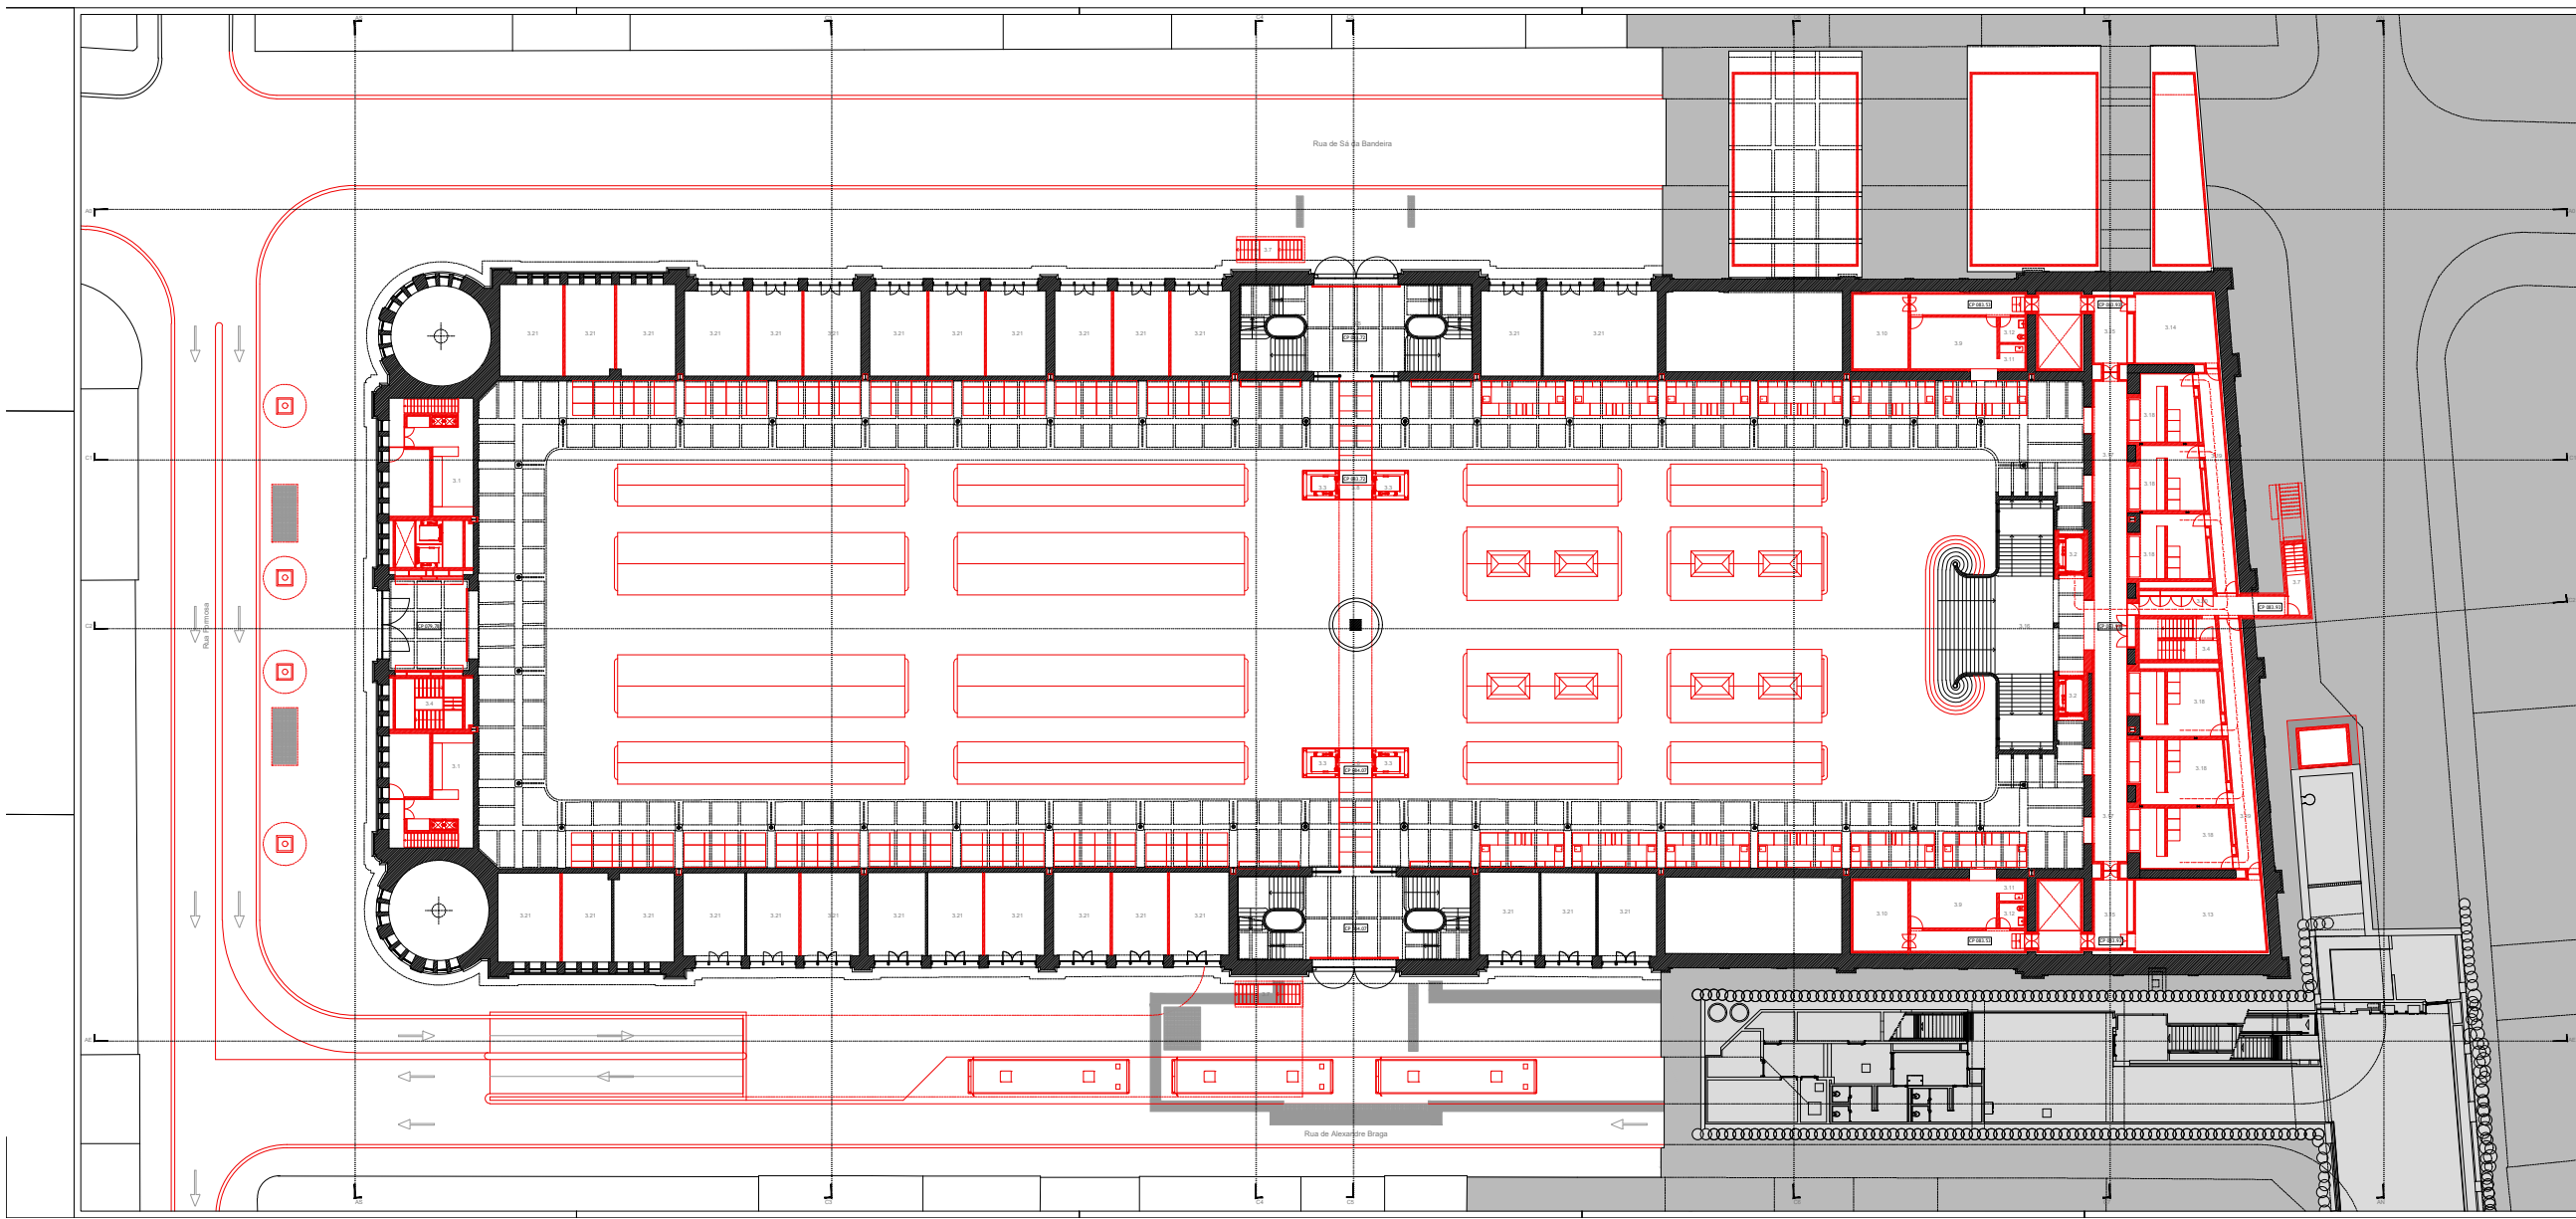

- Legenda de espaços
- Piso 3
- 3.1 Cozinha / Copas - restauração
  - 3.2 Elevador monta-cargas
  - 3.3 Elevador
  - 3.4 Casa de escadas
  - 3.5 Entrada Rua de São da Bandeira
  - 3.6 Entrada Rua Alexandre Braga
  - 3.7 Escadaria para o exterior
  - 3.8 Galeria de acesso aos elevadores
  - 3.9 Área administrativa
  - 3.10 Alvario / Área administrativa
  - 3.11 Copas / Área administrativa
  - 3.12 Instalações Sanitárias / Área administrativa
  - 3.13 Sala de formação
  - 3.14 Sala de reuniões
  - 3.15 Alvario de acesso área administrativa
  - 3.16 Escadaria
  - 3.17 Corredor - público
  - 3.18 Corredor - trabalho
  - 3.19 Corredor de serviço
  - 3.20 Corredor de acesso
  - 3.21 Corredor exterior

Protocolo:

Coordenação de Projecto: Com: João Carlos Santos, Arq. Colaboração: Paulo Freitas, Arq. Gabriela Vasconcelos, Arq. Maria João Marques, Arq. Bernardo Mota, Arq. Jaime Campos, Des.


Câmara Municipal do Porto  
 Projecto de Recuperação e Reabilitação do Mercado do Bolhão, Porto  
 Anteprojeto / Licenciamento

data: 12/11  
 ref:  
 sub: 19  
 esc: 1/200

Planta Piso 3

Direção de Serviços dos Bens Culturais da DRN  
 Rua da Igreja de Ramalho, 4150-091 Porto

projecto de arquitectura: João Carlos Santos, Arq. DSBC/DRN  
 tel: + 351 226 197 080 fax: + 351 226 179 385  
 dsbc@outlook.pt

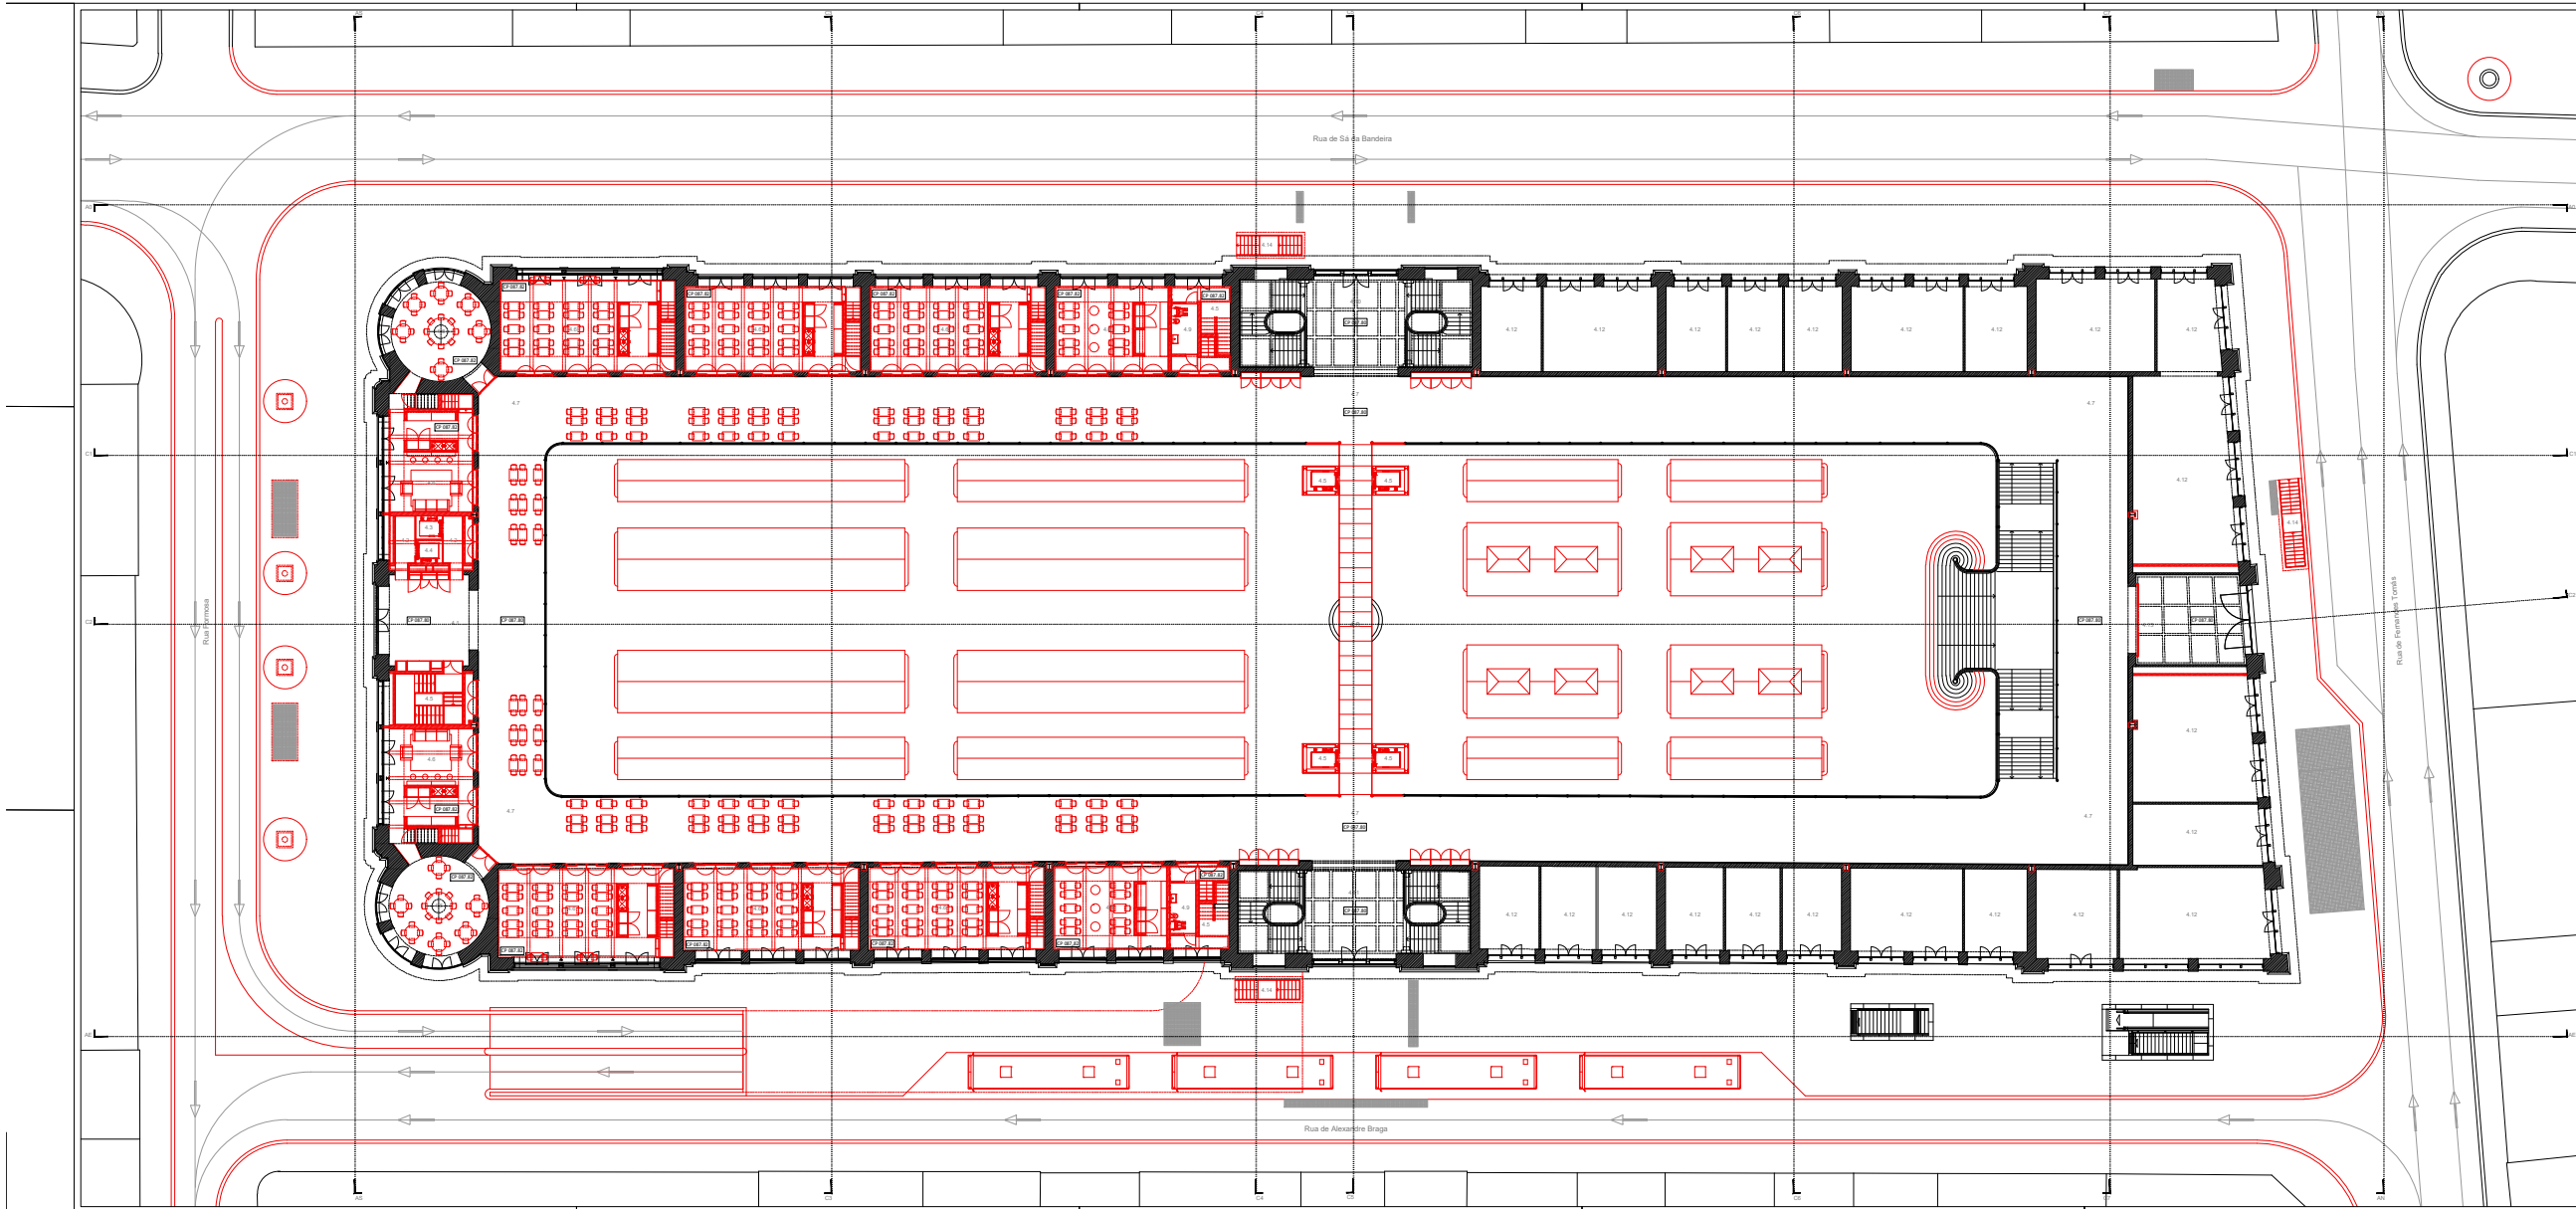

**Legenda de linhas**

	Existente		A construir		A demolir
--	-----------	--	-------------	--	-----------

- Legenda de espaços**
- Piso 4**
- 4.1 Alto
  - 4.2 Alto de elevador
  - 4.3 Elevador mercadorias
  - 4.4 Elevador
  - 4.5 Caixa de escadas
  - 4.6 Restauração
  - 4.7 Galeria
  - 4.8 Passadizo
  - 4.9 Instalações sanitárias - público
  - 4.10 Escada Rua de São Barbóia
  - 4.11 Escada Rua Alexandre Braga
  - 4.12 Corredor exterior
  - 4.13 Entrada Rua de Fernandes Tomás
  - 4.14 Escada de acesso ao exterior

Profissão:


Coordenação de Projeto: Com: João Carlos Santos, Arq. Paulo Freitas, Arq. Maria João Marques, Arq. Teresa Ferreira, Arq. Bernardo Maia, Arq. Jaime Campos, Des.

Câmara Municipal do Porto  
 Projecto de Recuperação e Reabilitação do Mercado do Bolhão\_Porto  
 Anteprojecto / Lançamento

data: 12/11  
 ref: **20**

Planta Piso 4  
 Direcção de Serviços dos Bens Culturais da DRCM  
 Rua da Igreja de Ramalhão, 4150-081 Porto

projecto de arquitectura: João Carlos Santos, Arq. DSBC/DRCM  
 dsbc@culturalporto.pt tel: + 351 226 197 080 fax: + 351 226 179 385

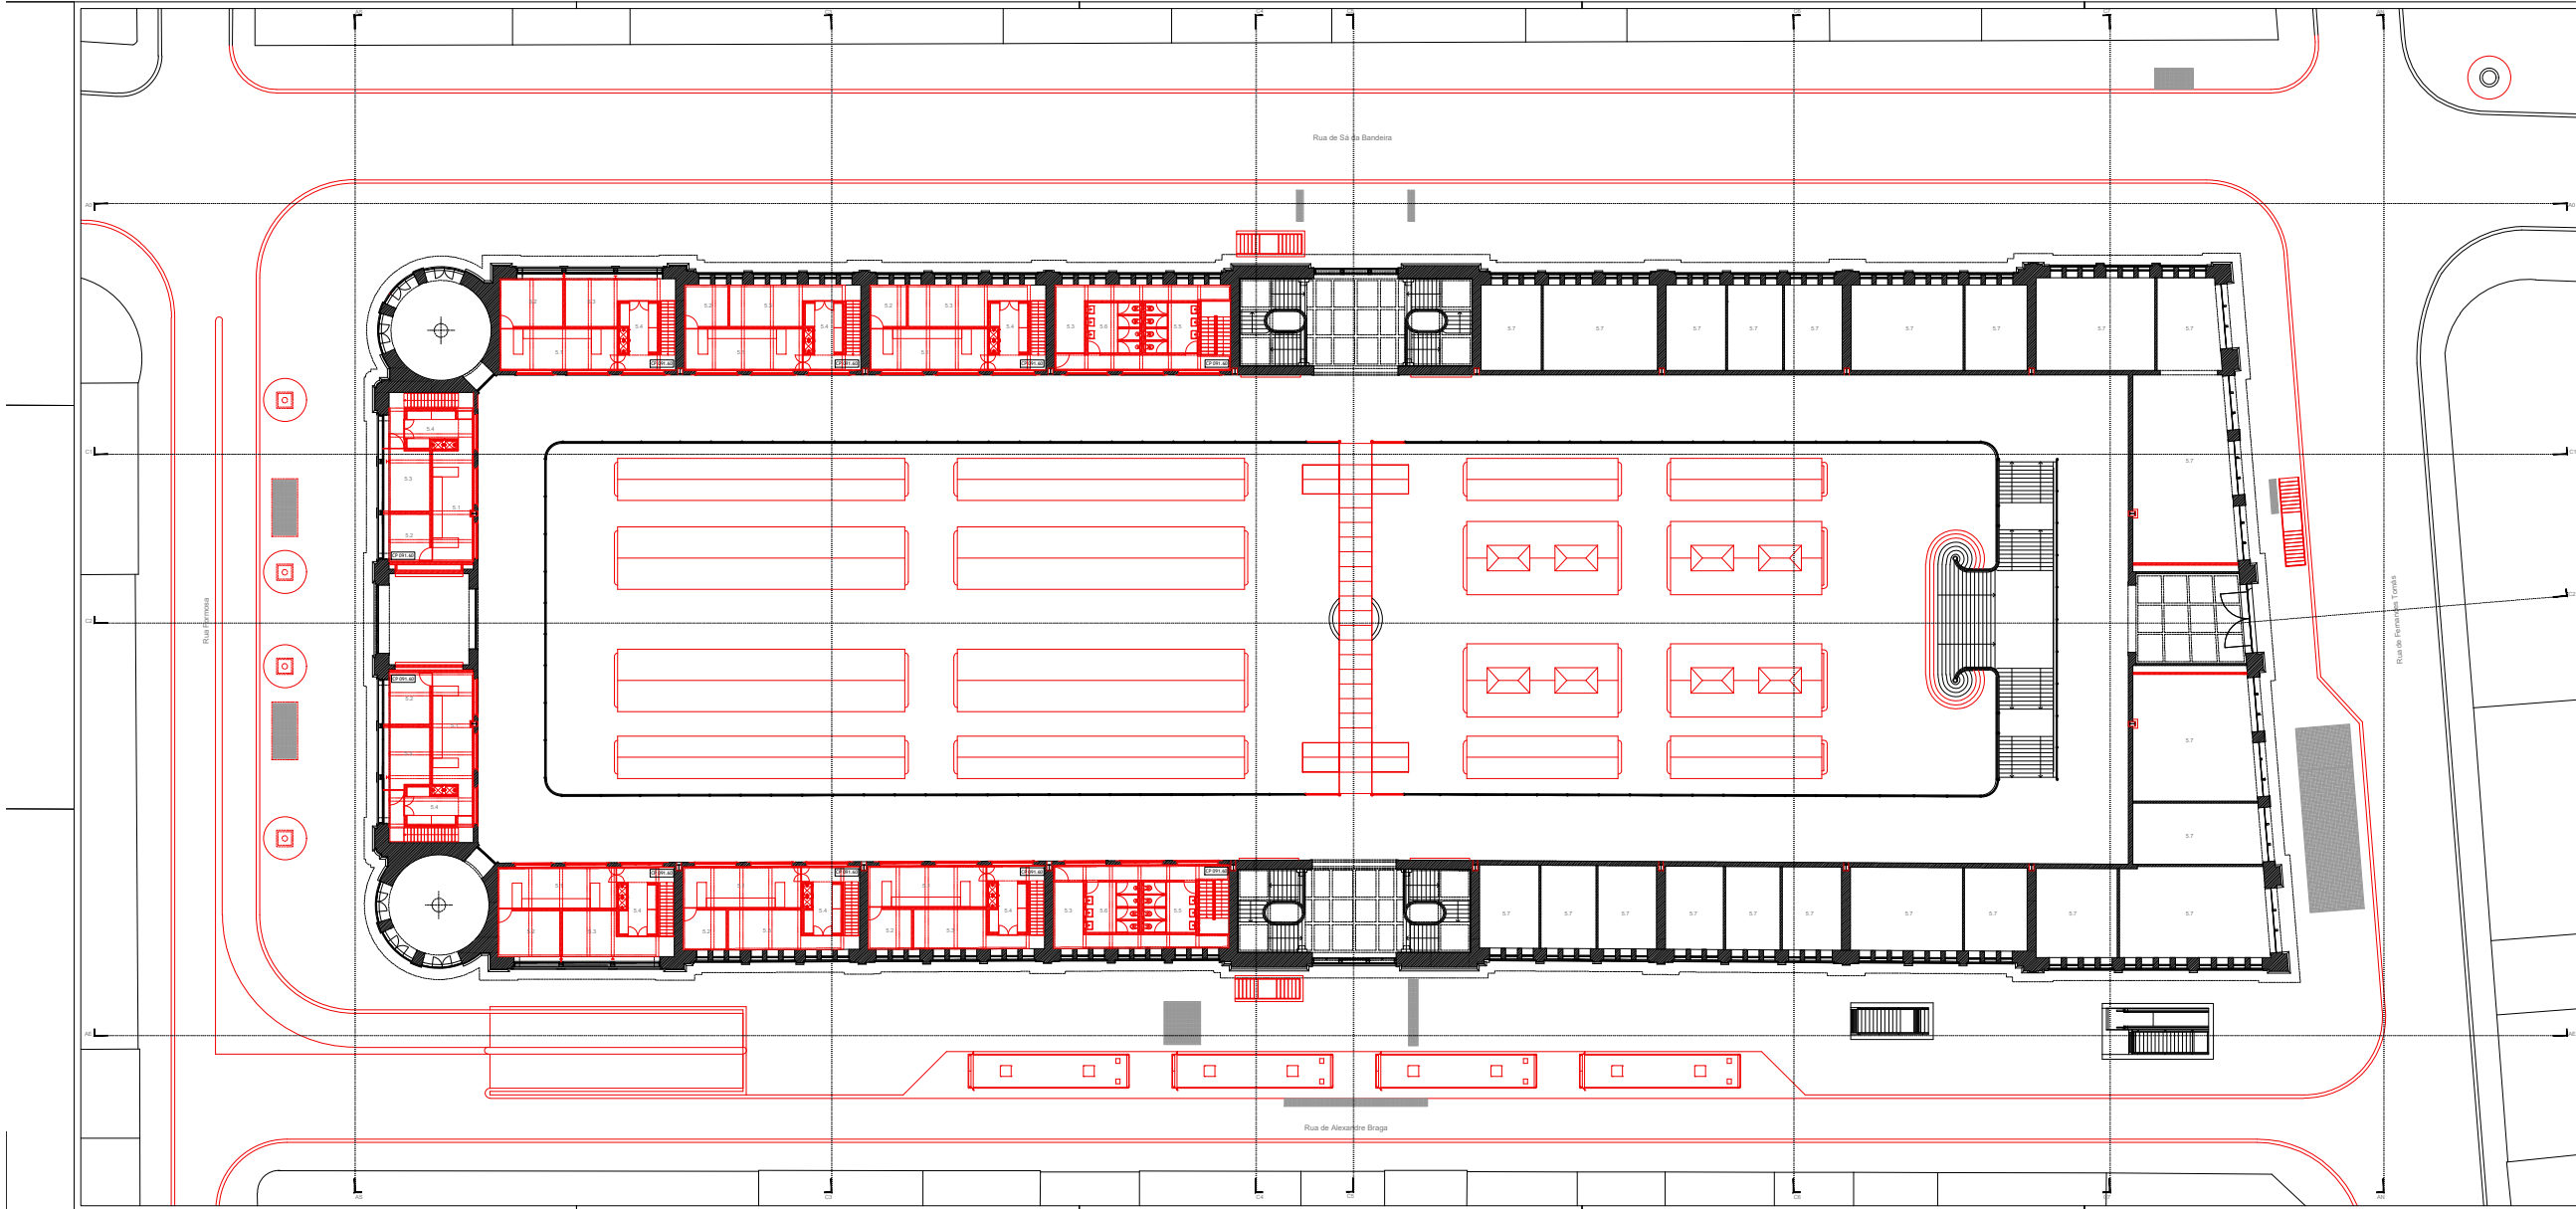

**Legenda de tramas**

	Existente		A construir		A demoir
--	-----------	--	-------------	--	----------

- Legenda de espaços**
- Piso 5**
- S.1 Cozinha / Copa - restauração
  - S.2 Despensa
  - S.3 Área Técnica
  - S.4 Corredor
  - S.5 Instalações sanitárias públicas - femininas
  - S.6 Instalações sanitárias públicas - masculinas
  - S.7 Comércio exterior

Protocolo	Coordenação de Projeto: Com:	Colaboração:
	João Carlos Santos, Arq.	Gabriel Vasconcelos, Arq.
	Paulo Fretas, Arq.	Teresa Ferreira, Arq.
	Maria João Marques, Arq.	Bernardo Mota, Arq.
		Jaime Campos, Des.

Câmara Municipal do Porto  
 Projecto de Recuperação e Reabilitação do Mercado do Boialho, Porto  
 Anta-projecto / Licenciamento

Planta Piso 5

Diracção de Serviços dos Bens Culturais da DRCN

Rua da Igreja de Ramalhão, 4150-091 Porto

data: 12/11

ref:

subt:

esc: 1/200


projecto de arquitectura: João Carlos Santos, Arq.

dsbc@outlook.pt

tel: + 351 226 197 080

fax: + 351 226 179 385

**21**

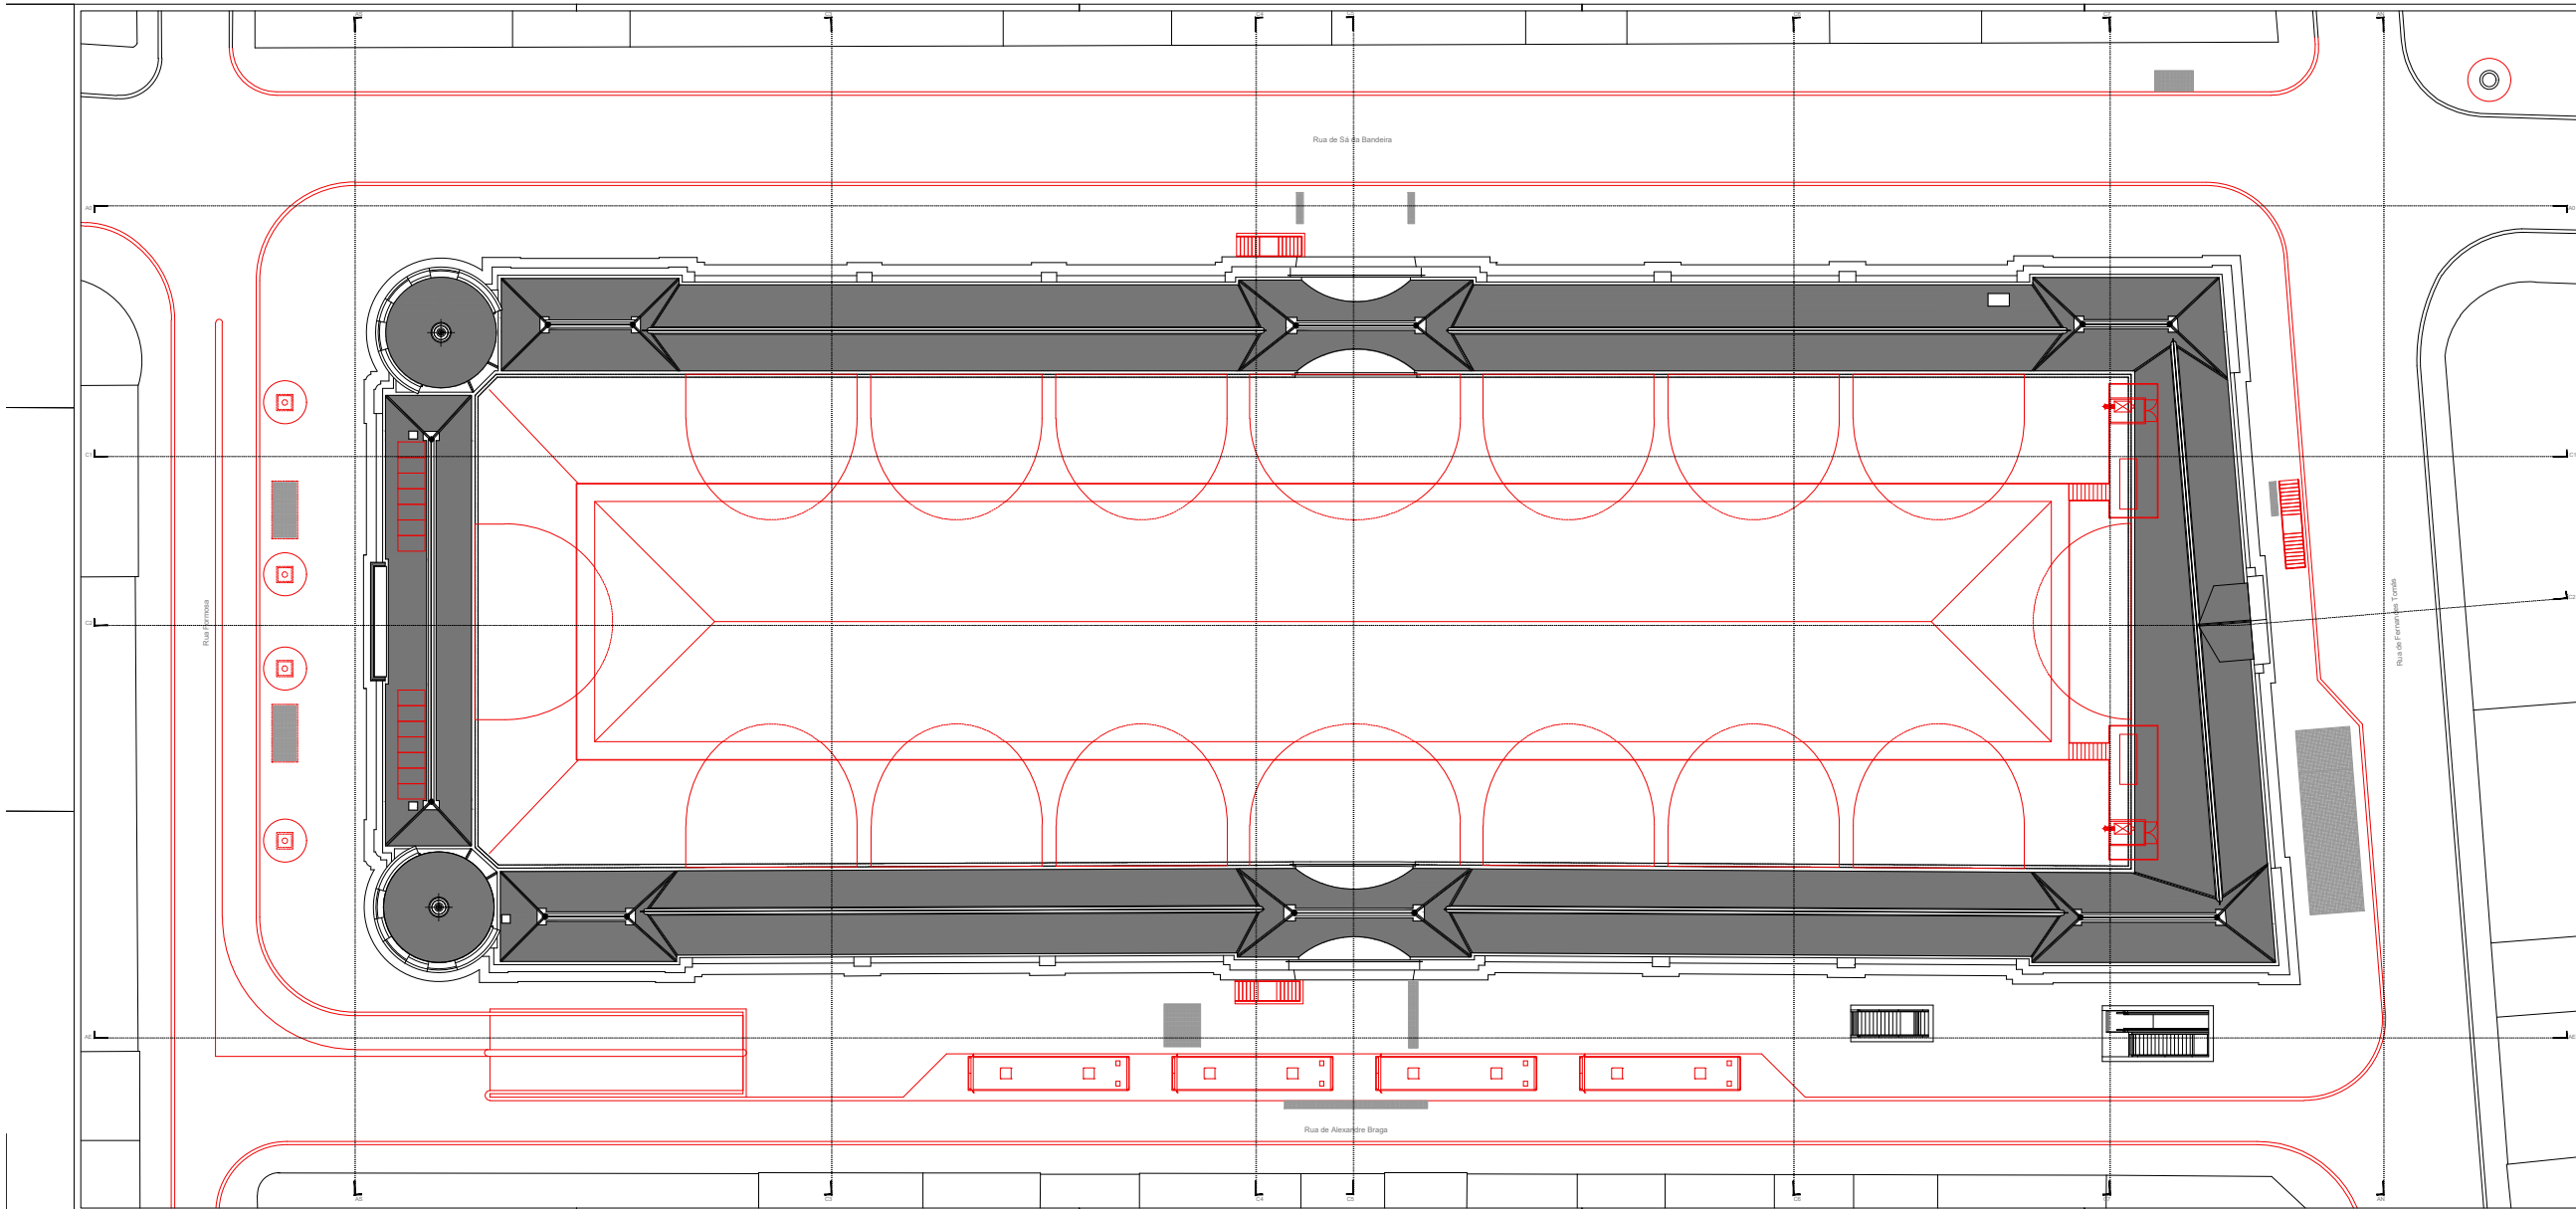

Legenda de temas

	Existente		A construir		A demolir			
--	-----------	--	-------------	--	-----------	--	--	--

<p>Protocolo</p> <p><b>IGES PAR</b> Instituto de Gestão e Planeamento do Território</p> <p>Camara Municipal do Porto Projeto de Recuperação e Reabilitação do Mercado do Boião, Porto Ante-projeto / Licenciamento</p> <p>Planta da Cobertura</p> <p>Direção de Serviços dos Bens Culturais da DRCN</p> <p>Rua da Igreja de Ramalão, 4150-061 Porto</p>	<p>Coordenação de Projeto: Com:</p> <p>João Carlos Santos, Arq. Paulo Freitas, Arq. Teresa Pereira, Arq. Maria João Marques, Arq. Bernardo Mota, Arq. Jaime Campos, Des.</p>	<p>Colaboração:</p> <p>Gabriela Vasconcelos, Arq. Teresa Pereira, Arq. Bernardo Mota, Arq. Jaime Campos, Des.</p>	<p>data: 12/11</p> <p>ref: <b>22</b></p> <p>subt.: 1/200</p> <p>esc: 1/200</p>
---	---	---	--------------------------------------------------------------------------------