


DETALHE D8

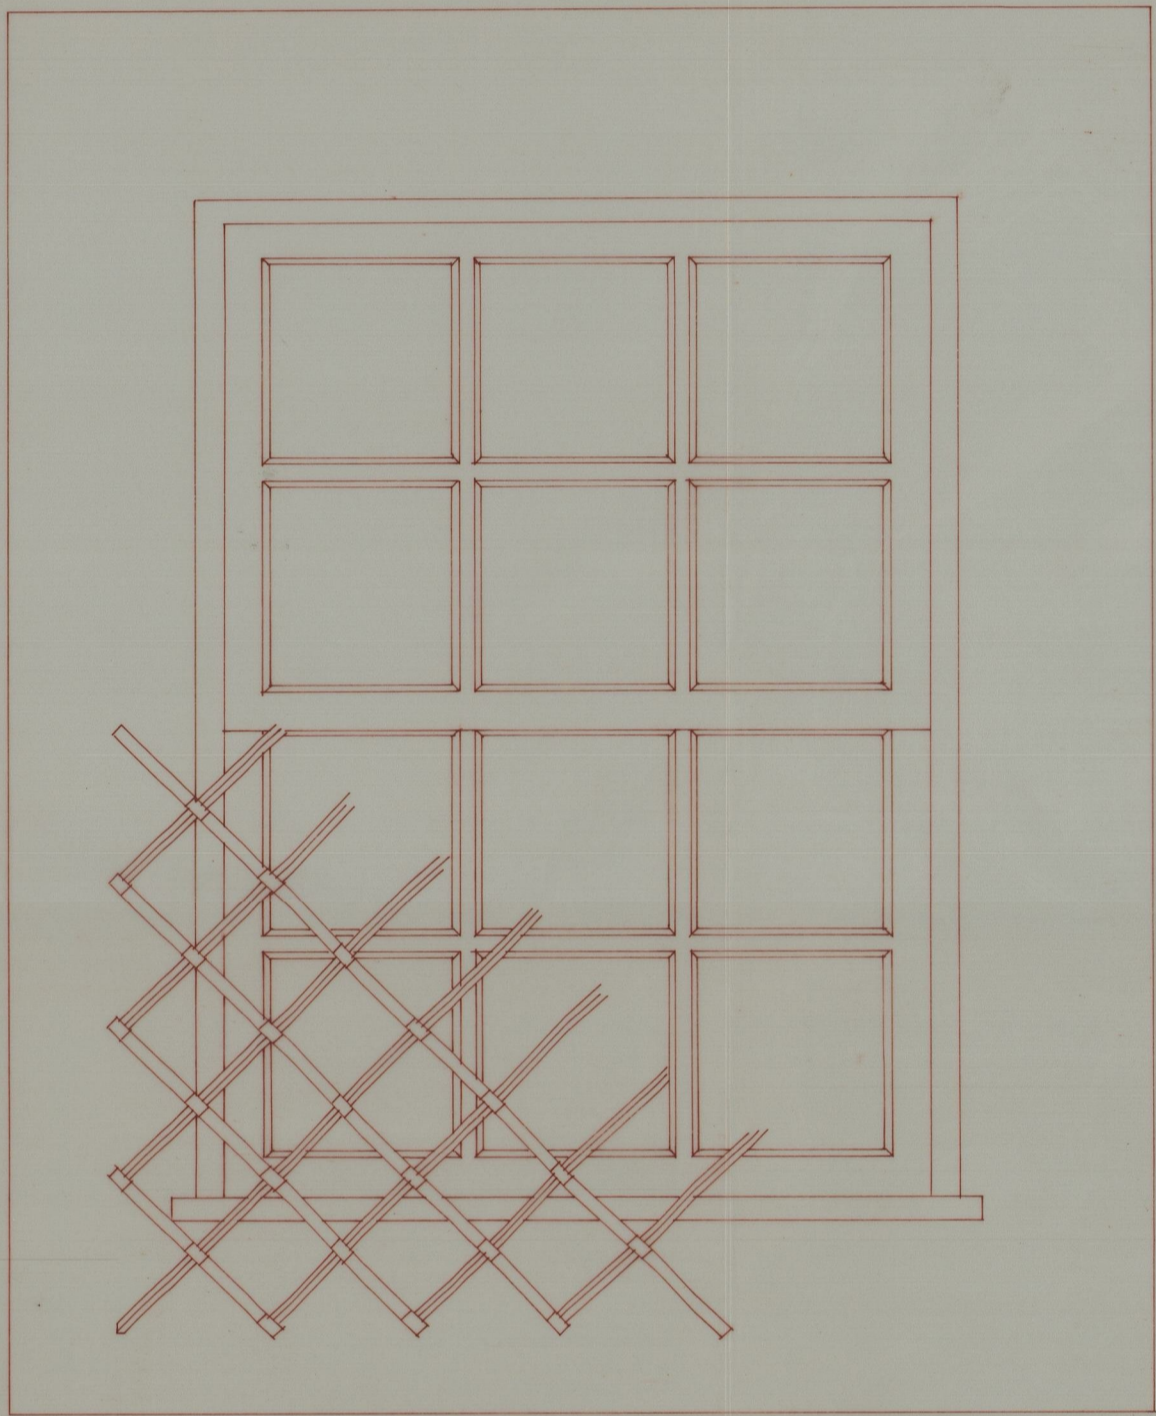

41-805

EDIFÍCIOS DO MUSEU ABADE DE BAÇAL-BRAGANÇA

ESC. 1:10
DES. Nº 12

04/02/92
Rui Sa
Abade de Baçal

81-1086
15 454022