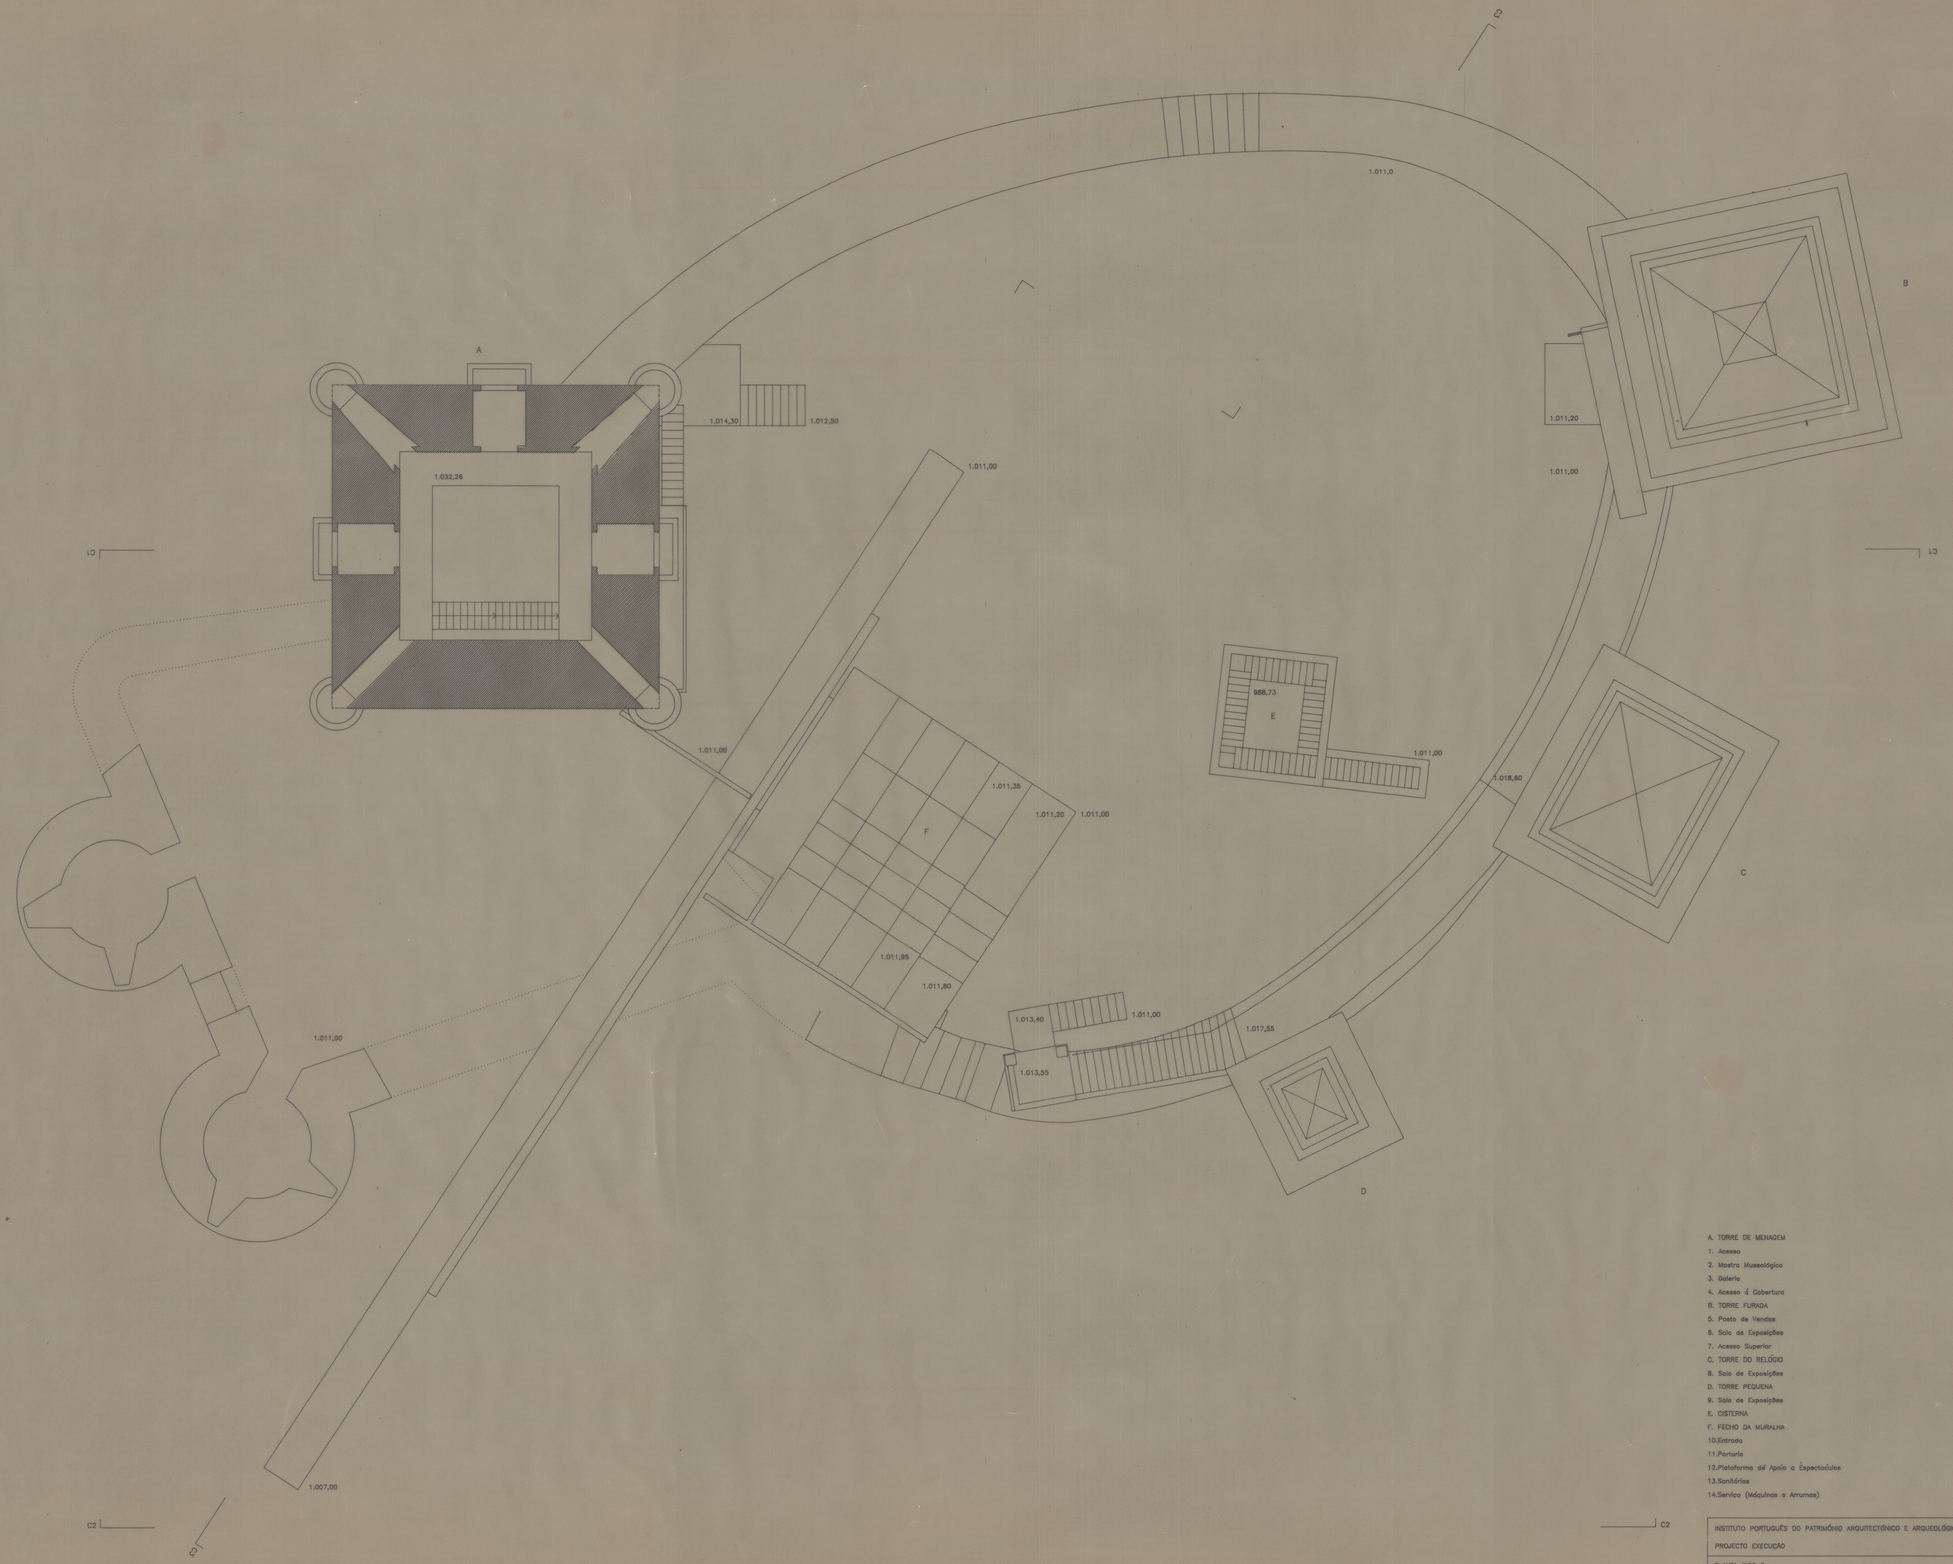

A. TORRE DE MENAGEM
1. Acesso
2. Mostra Museológico
3. Galeria
4. Acesso á Cobertura
B. TORRE FURADA
5. Posto de Vendas
6. Sala de Exposições
7. Acesso Superior
C. TORRE DO RELÓGIO
8. Sala de Exposições
D. TORRE PEQUENA
9. Sala de Exposições
E. CISTERNA
F. FECHO DA MURALHA
10.Entrada
11.Portaria
12.Plataforma de Apoio a Espectáculos
13.Sanitários
14.Serviço (Máquinas e Arrumos)

INSTITUTO PORTUGUÊS DO PATRIMÓNIO ARQUITECTÓNICO E ARQUEOLÓGICO – CASTELO DE MONTALEGRE		Data 11/92	6
PROJECTO EXECUÇÃO		Esc. 1/100	
PLANTA PISO 5	Proj.	Arq. CMPE\PL100–0	92.10
ANTÓNIO PORTUGAL, arquitecto . MANUEL M REIS	RUA ANTÓNIO GRANJO, 108 4300 PORTO Tel(02)5102352 Fax(02)5102358		

Data 1997
2538774.52
4127-19