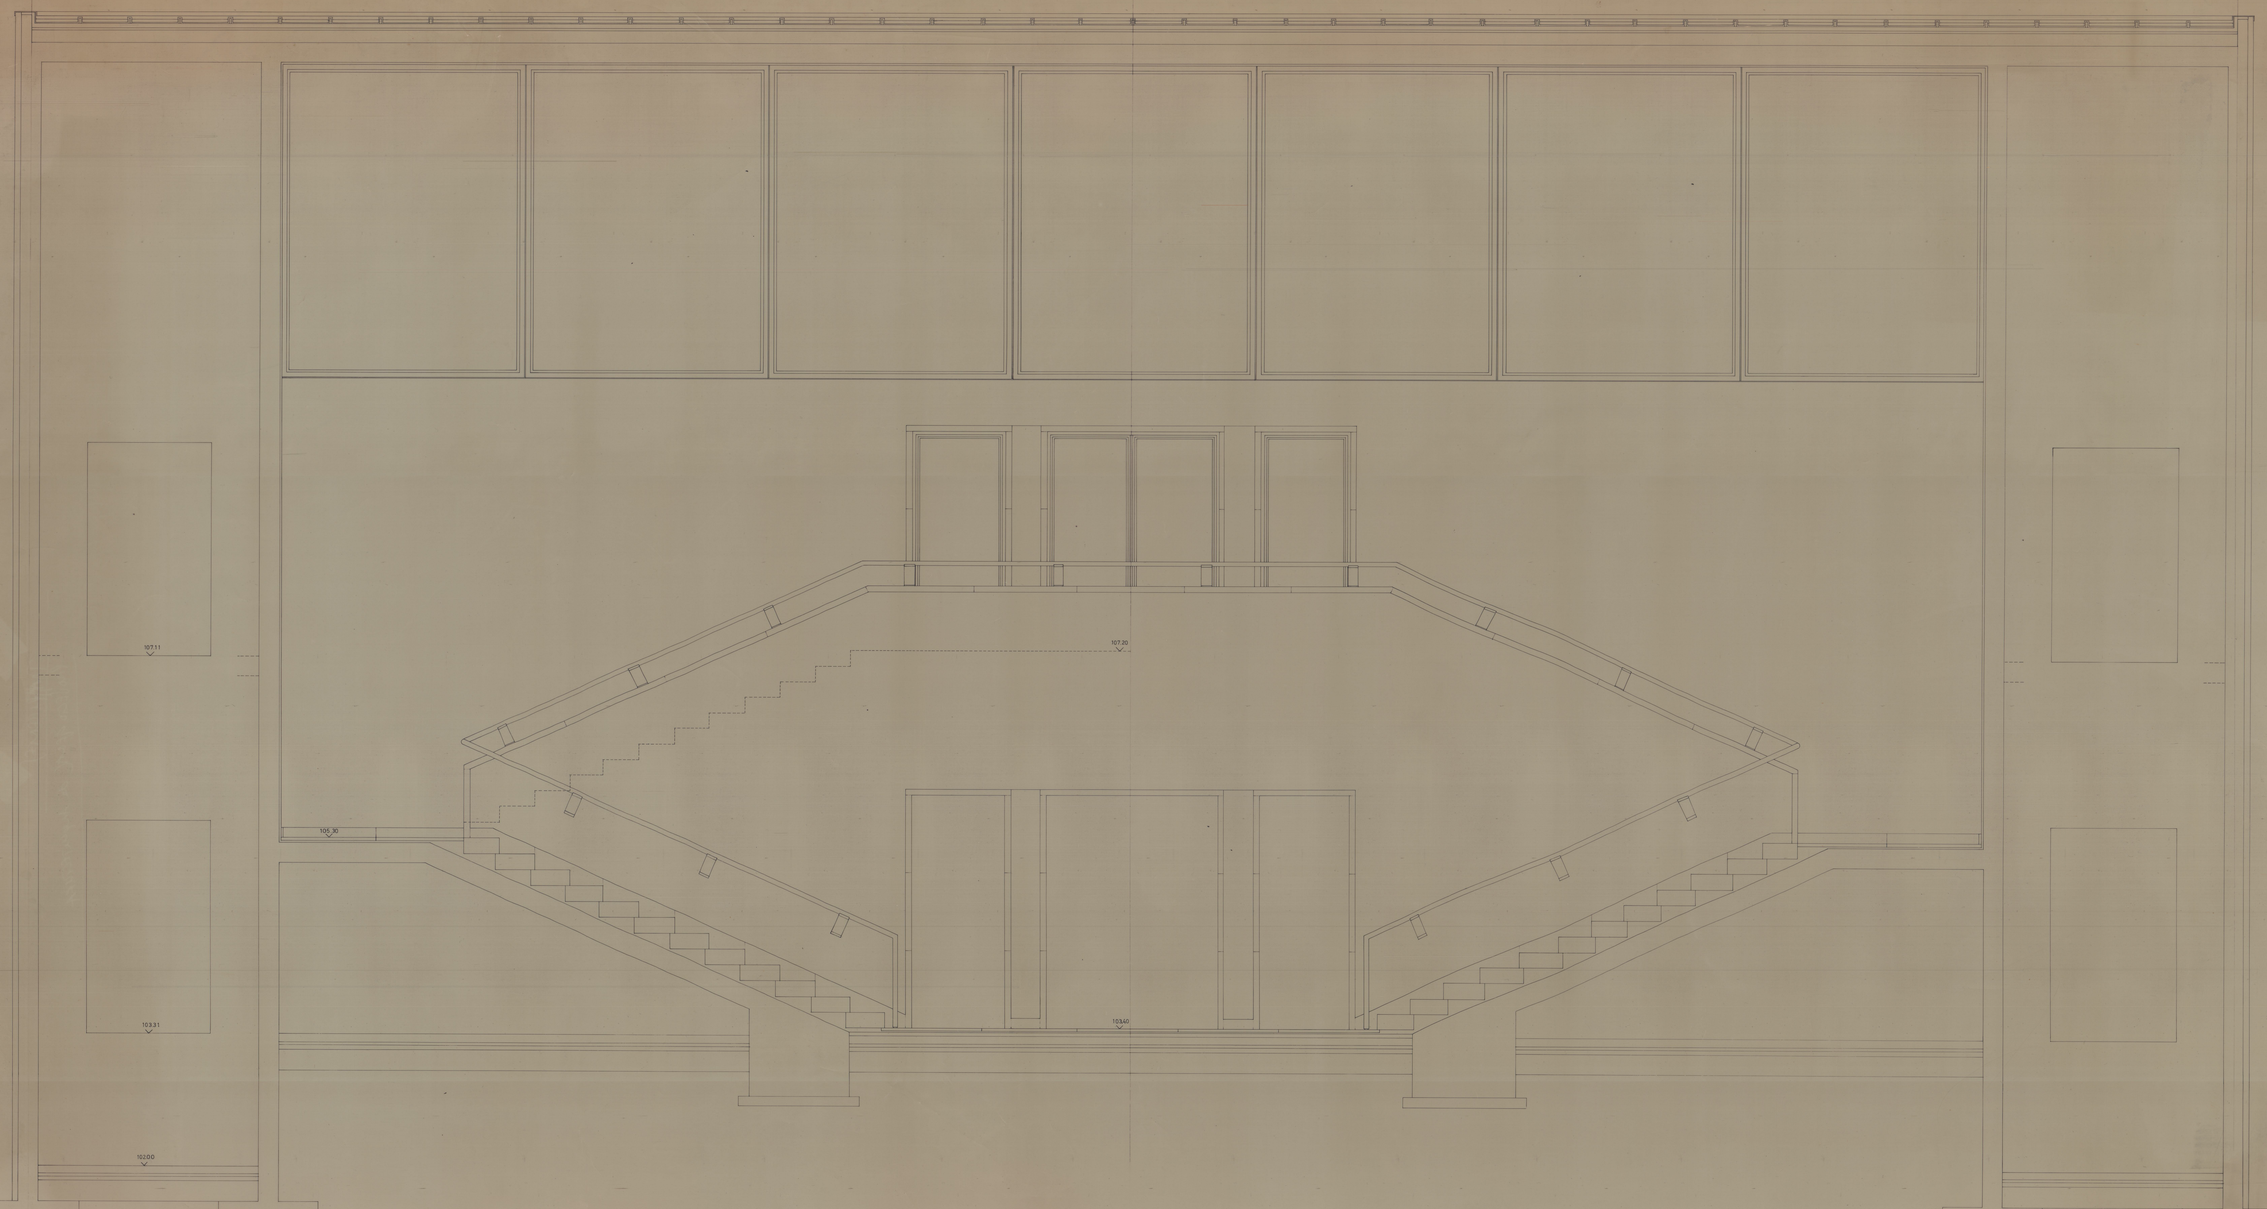

CORTE C6

INSTITUTO PORTUGUÊS DE MUSEUS
INST. PORT. DO PATRIMÓNIO ARQUITECTÓNICO E ARQUEOLÓGICO
MUSEU NACIONAL SOARES DOS REIS
PROJECTO DE REMODELAÇÃO / 4ª FASE
ACABAMENTOS - CORTE C6

F. TÁVORA, arq.
JANEIRO 1993
DESENHO 243 PE4.25
ESCALA 1/20