




DIRECCAO GERAL DOS EDIFICIOS E MONUMENTOS NACIONAIS		
DIRECCAO REGIONAL DOS EDIFICIOS E MONUMENTOS DO NORTE		
Objecto:	GOVERNO CIVIL DE VILA REAL	N.º de Cadastro: 19125
Título do Documento:	VILA REAL	N.º de Cadastro:
Acto:	Obras de conservação geral do imóvel - Pintura de paramentos e caixilharias	Data: JUNHO 2005
Elaborado por:	Planta	Escala: 1:100

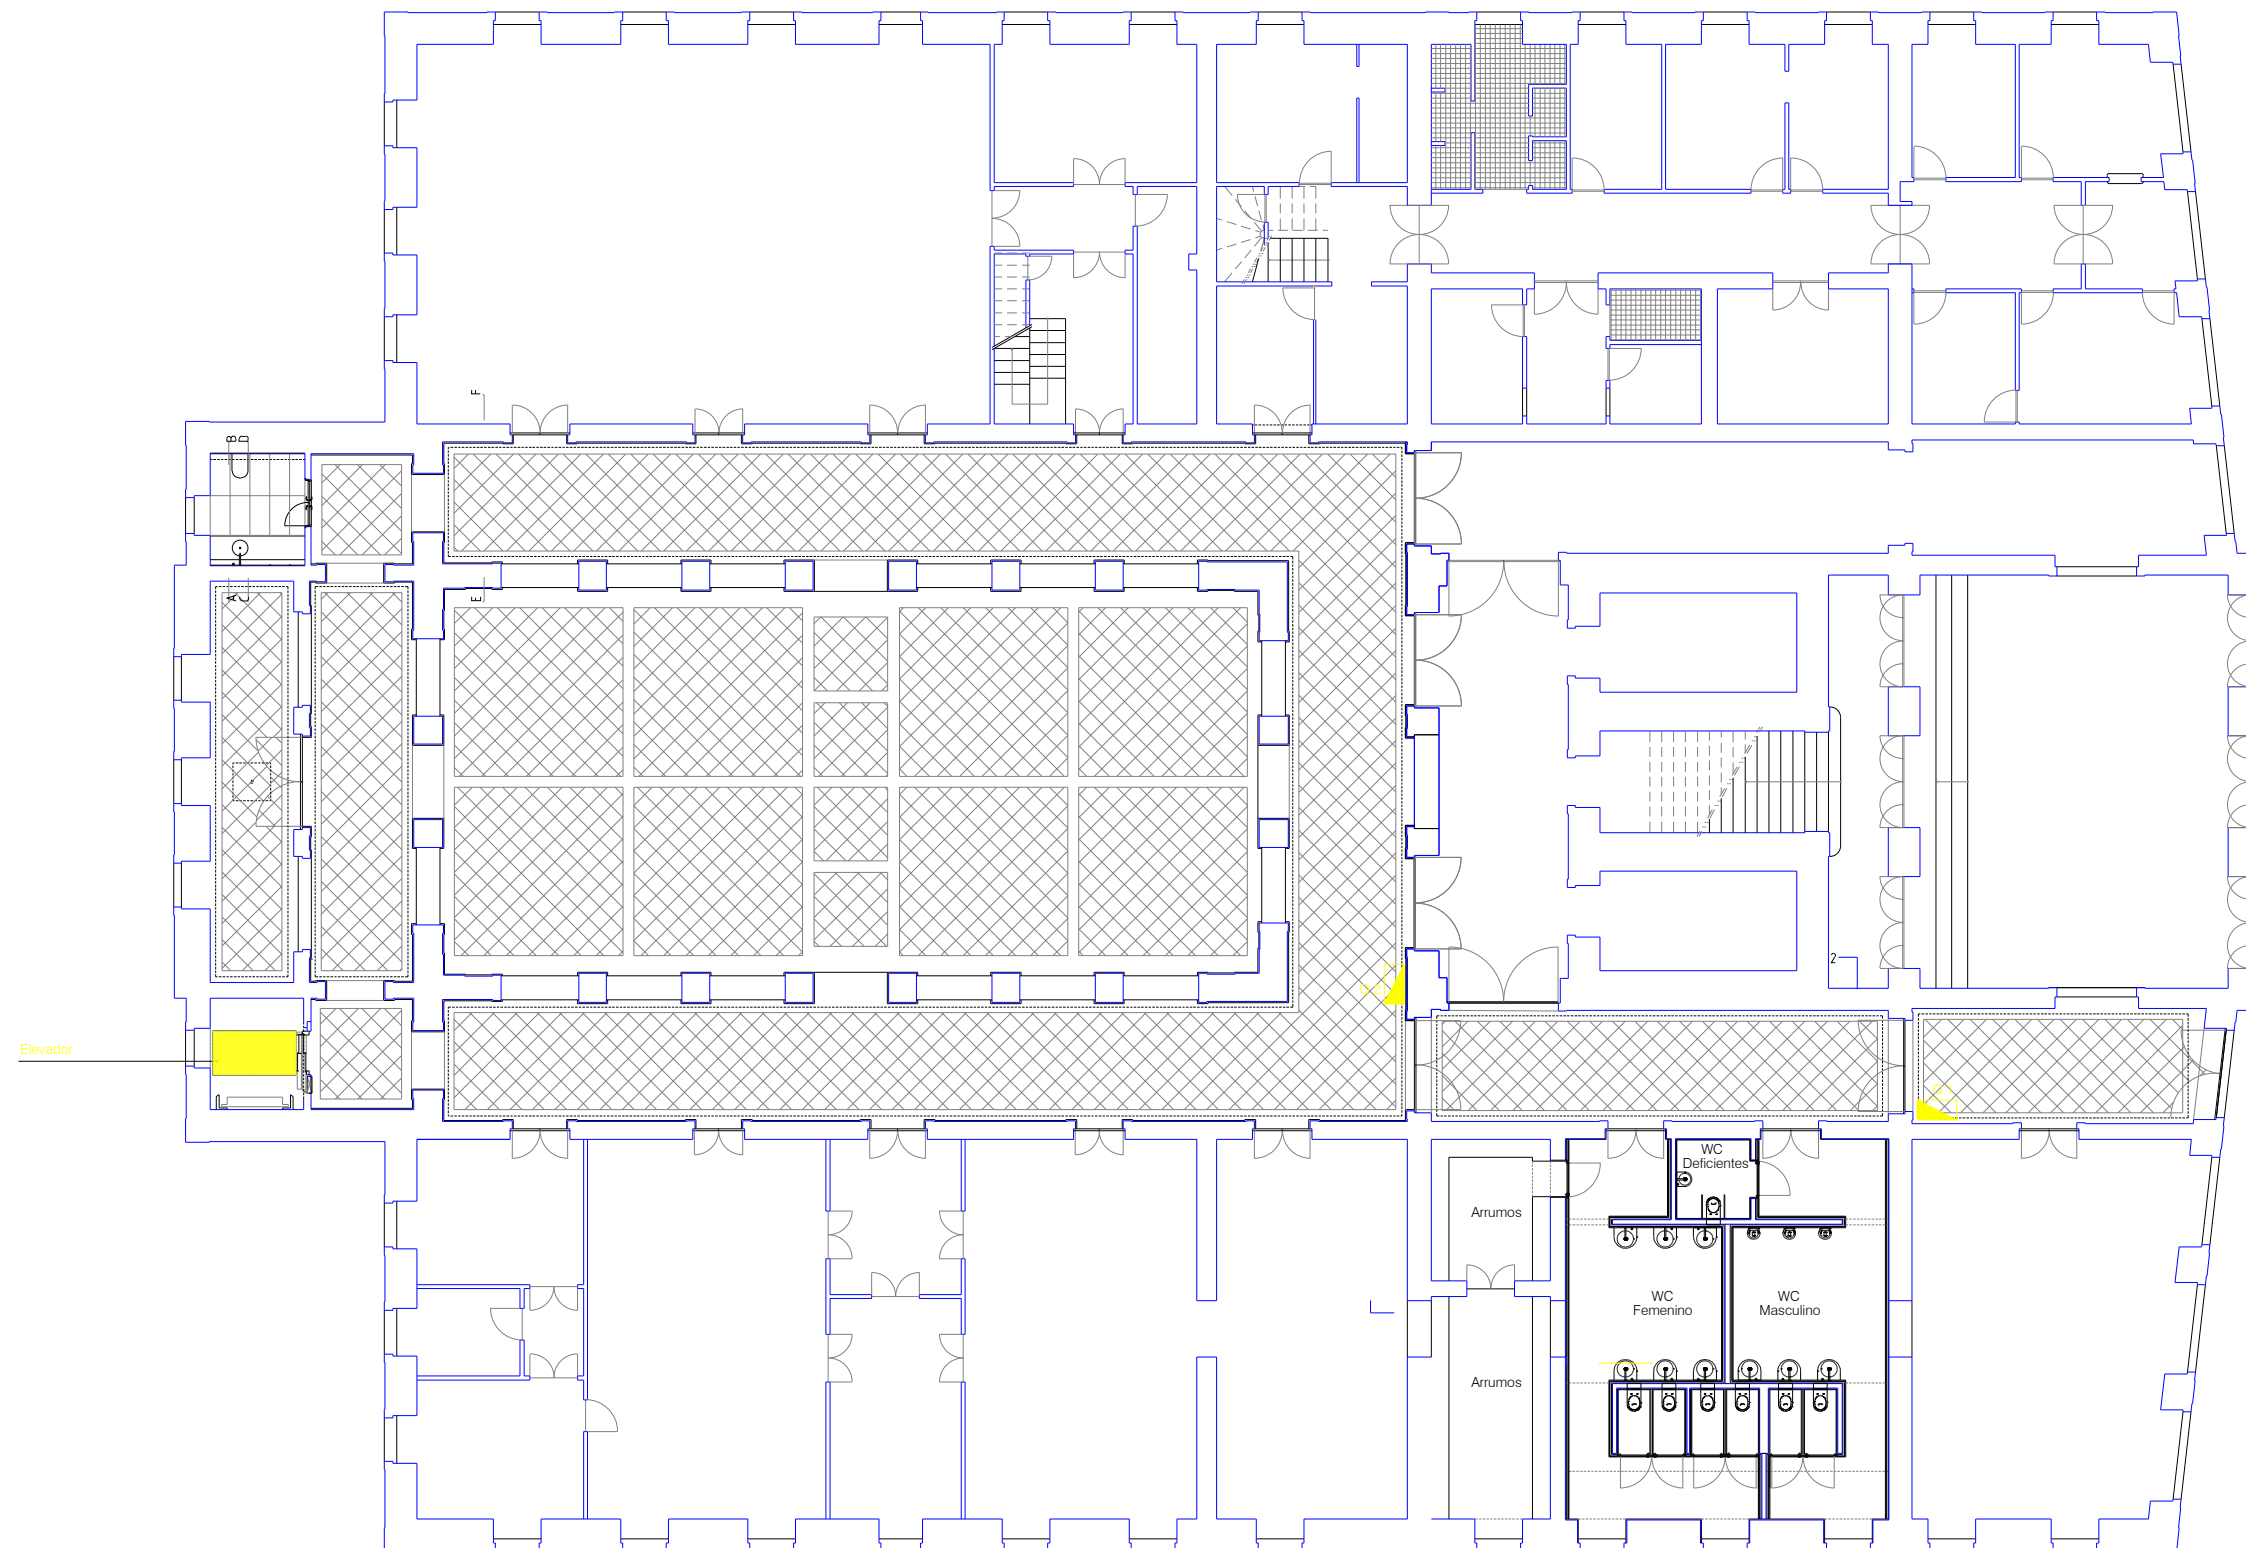


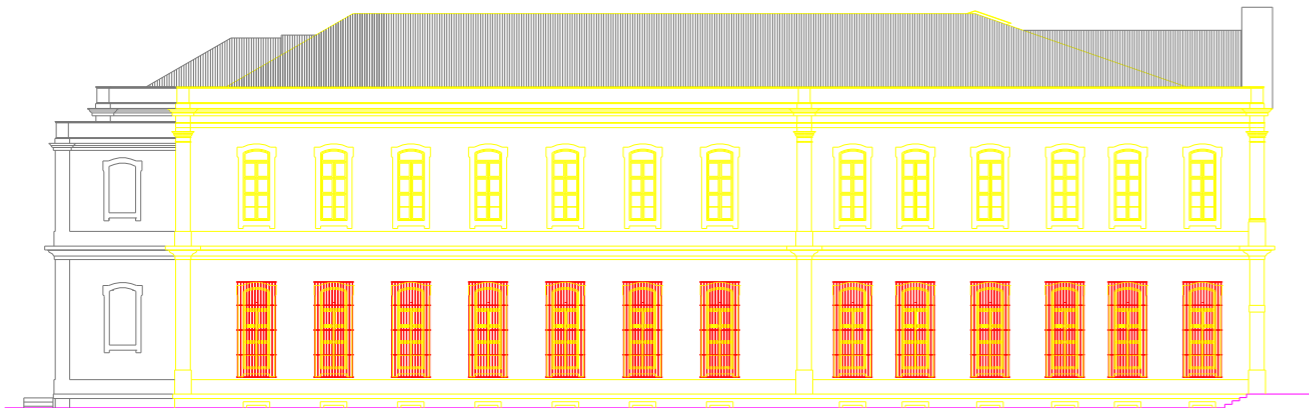

ALÇADO LATERAL ESQUERDO

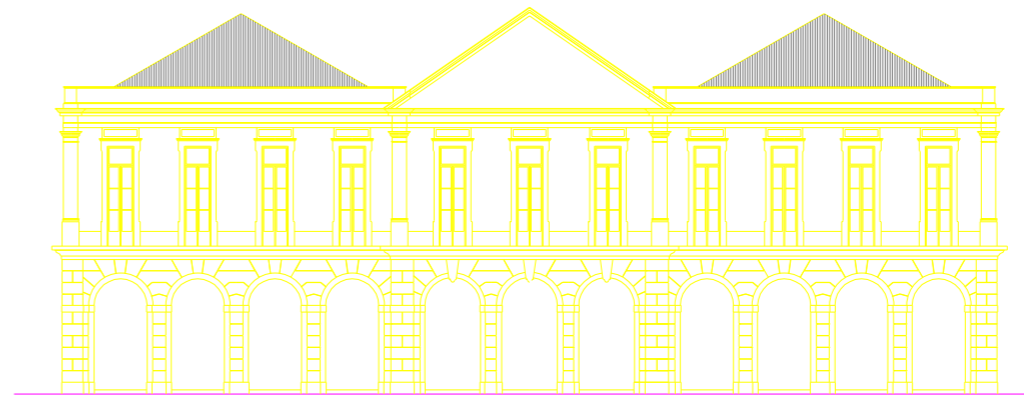

ALÇADO PRINCIPAL

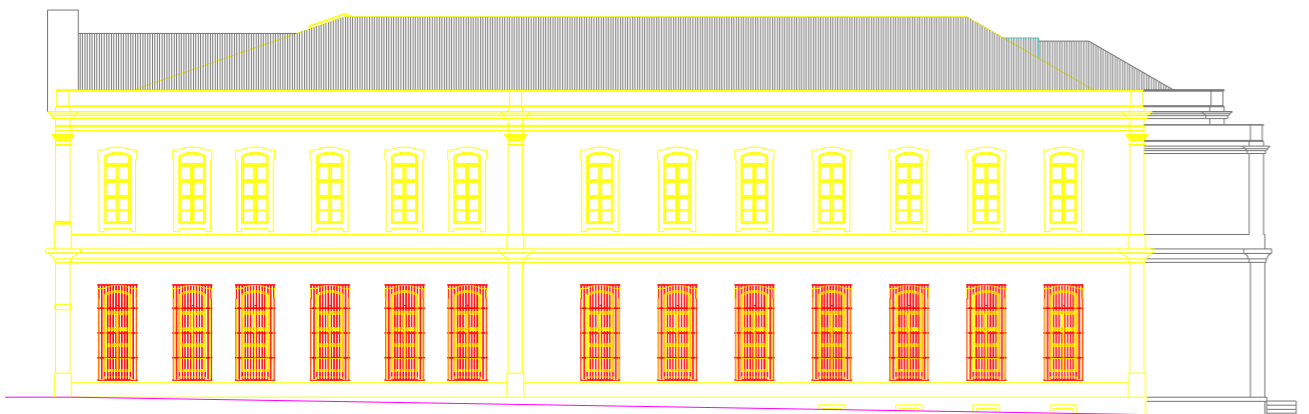

ALÇADO LATERAL DIREITO



ALÇADO POSTERIOR

DIRECCAO GERAL DOS EDIFICIOS E MONUMENTOS NACIONAIS
DIRECCAO REGIONAL DOS EDIFICIOS E MONUMENTOS DO NORTE

GOVERNO CIVIL DE VILA REAL	19126
VILA REAL	
Obras de conservação geral do imóvel - Pintura de paramentos e caldarias	JUNHO 2005
Alçados	1:100