



caleira moldada em três fiadas de calçada em cubo de vidro | CORTE

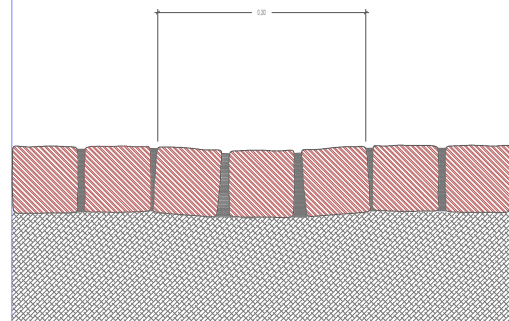


PLANTA DO ÂNGULO DO SUMIDOURO | ESCALA 1:10

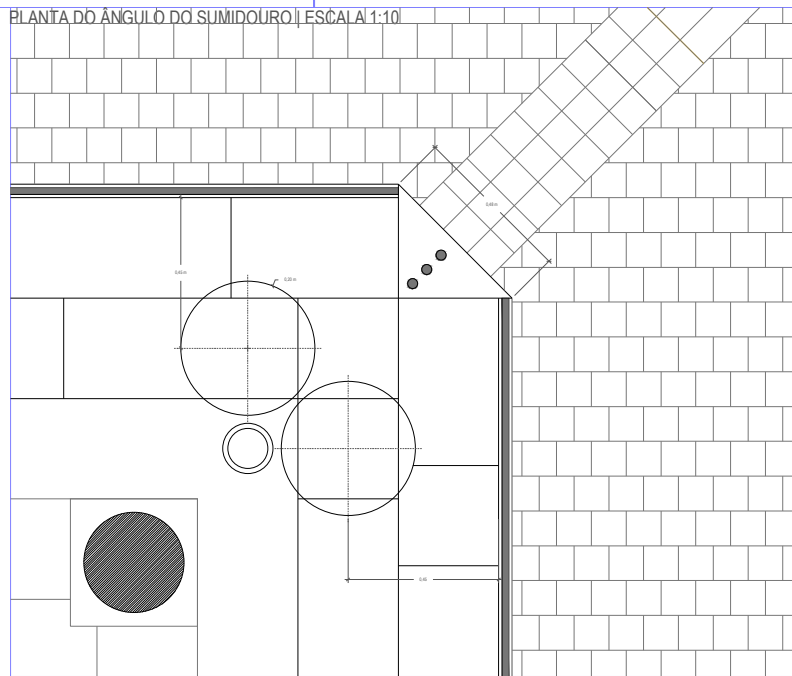


tapete betuminoso existente

lomba moldada em betão branco com 0,15m de esp. e 0,05m de altura

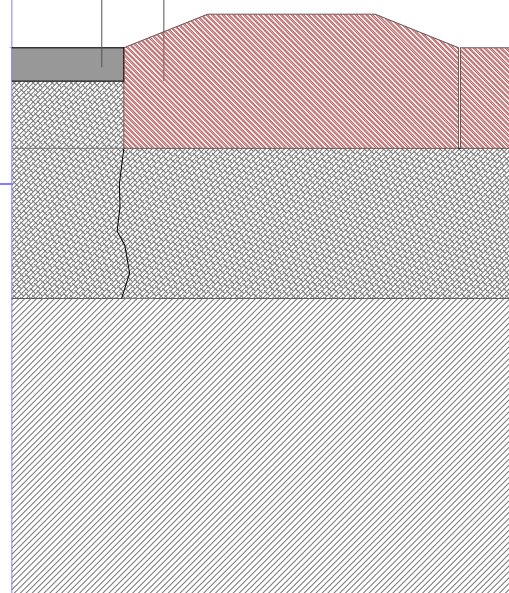


camada assentamento de calçada em tout-venant


laje em betão branco com 0,06 m de esp.

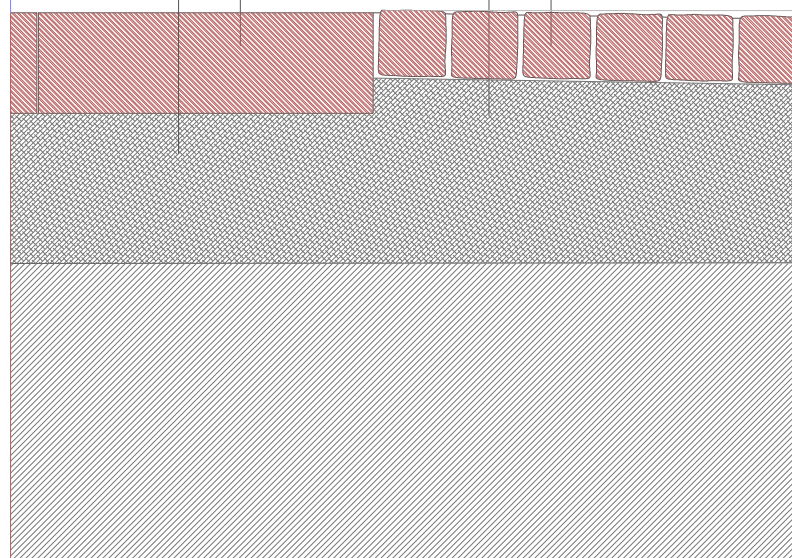

camada assentamento de calçada em tout-venant

calçada de cubo de vidro c/ 0,10m de lado

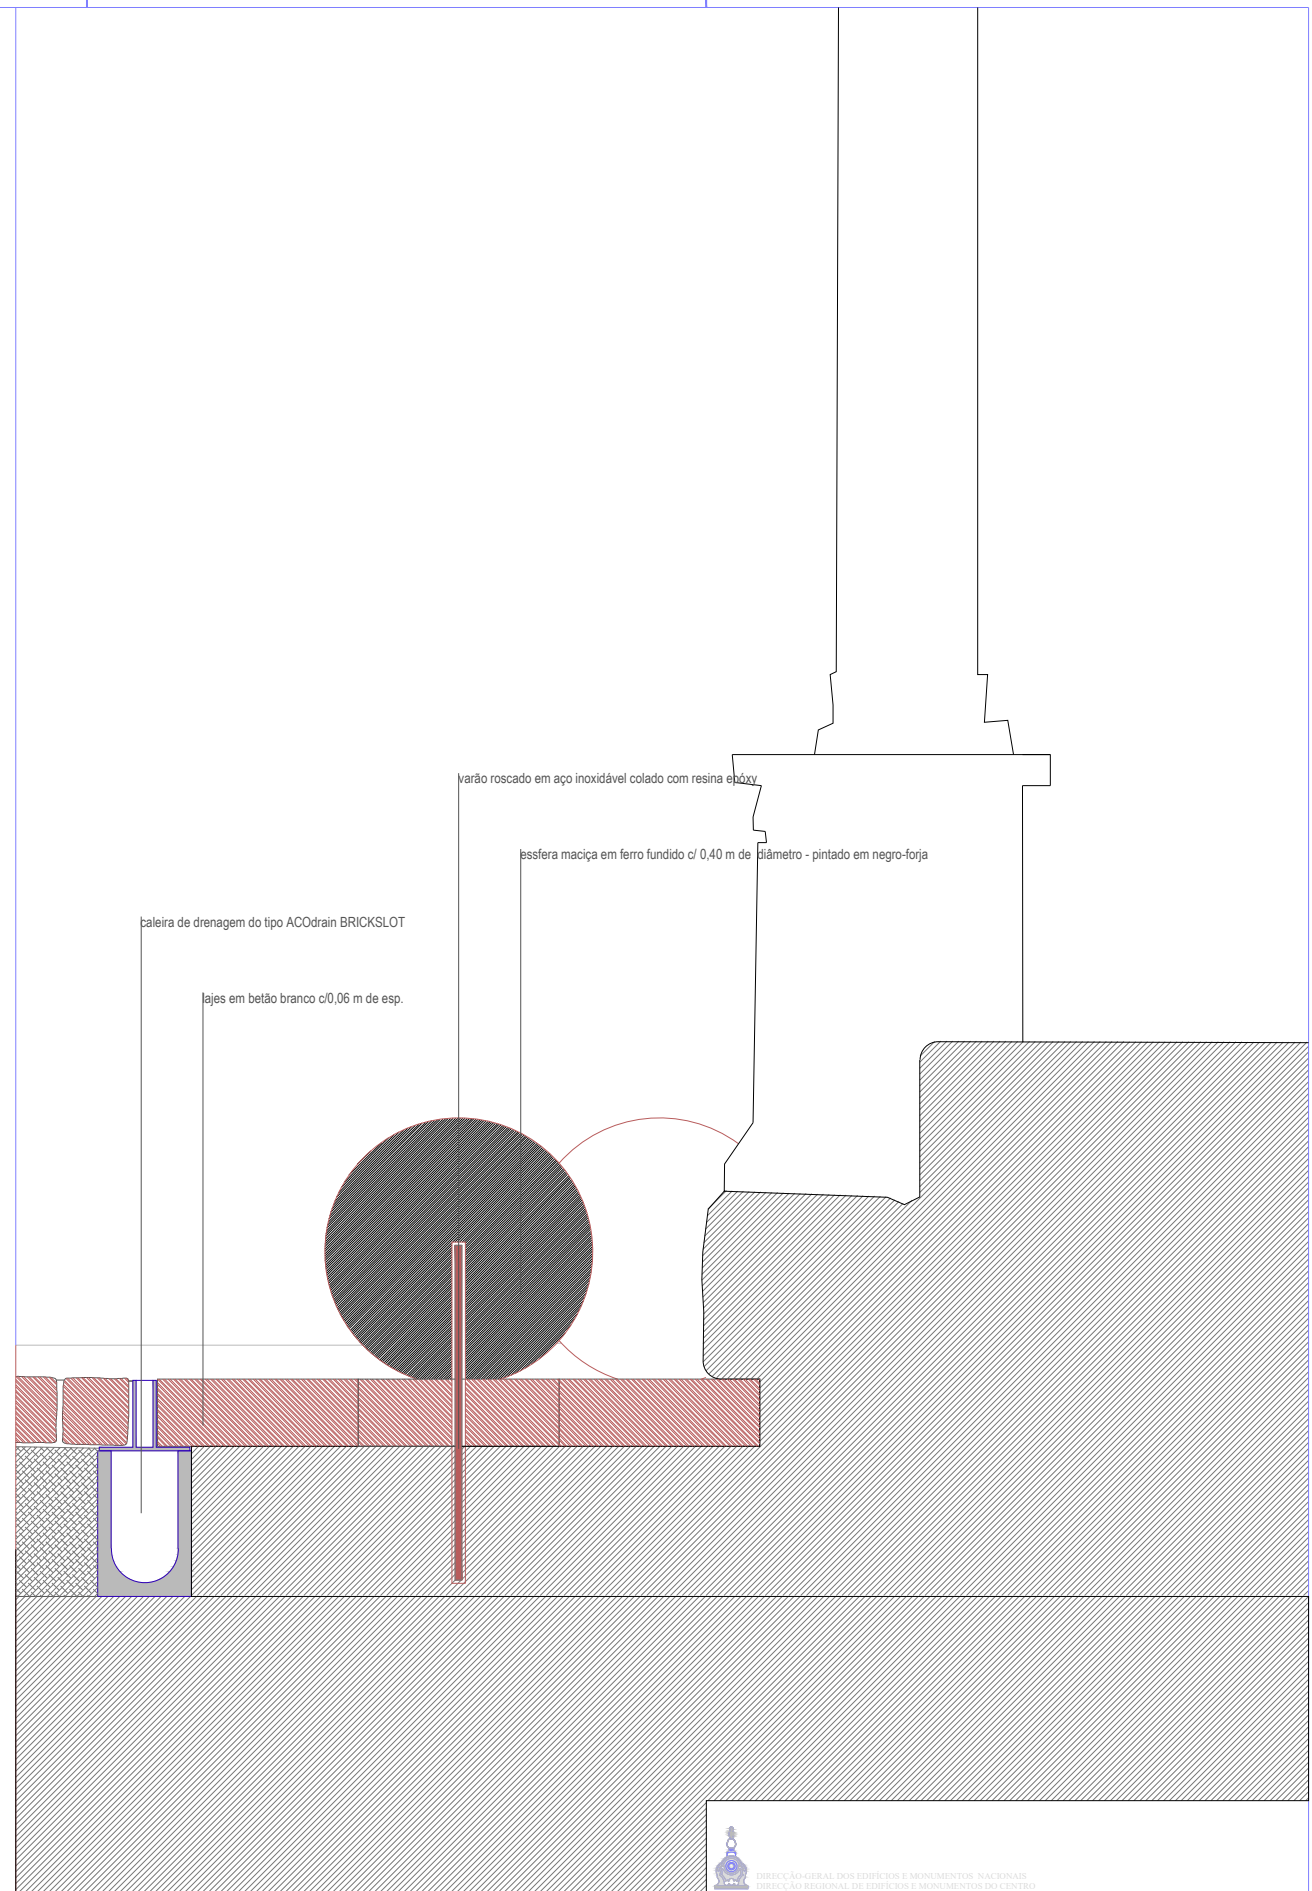

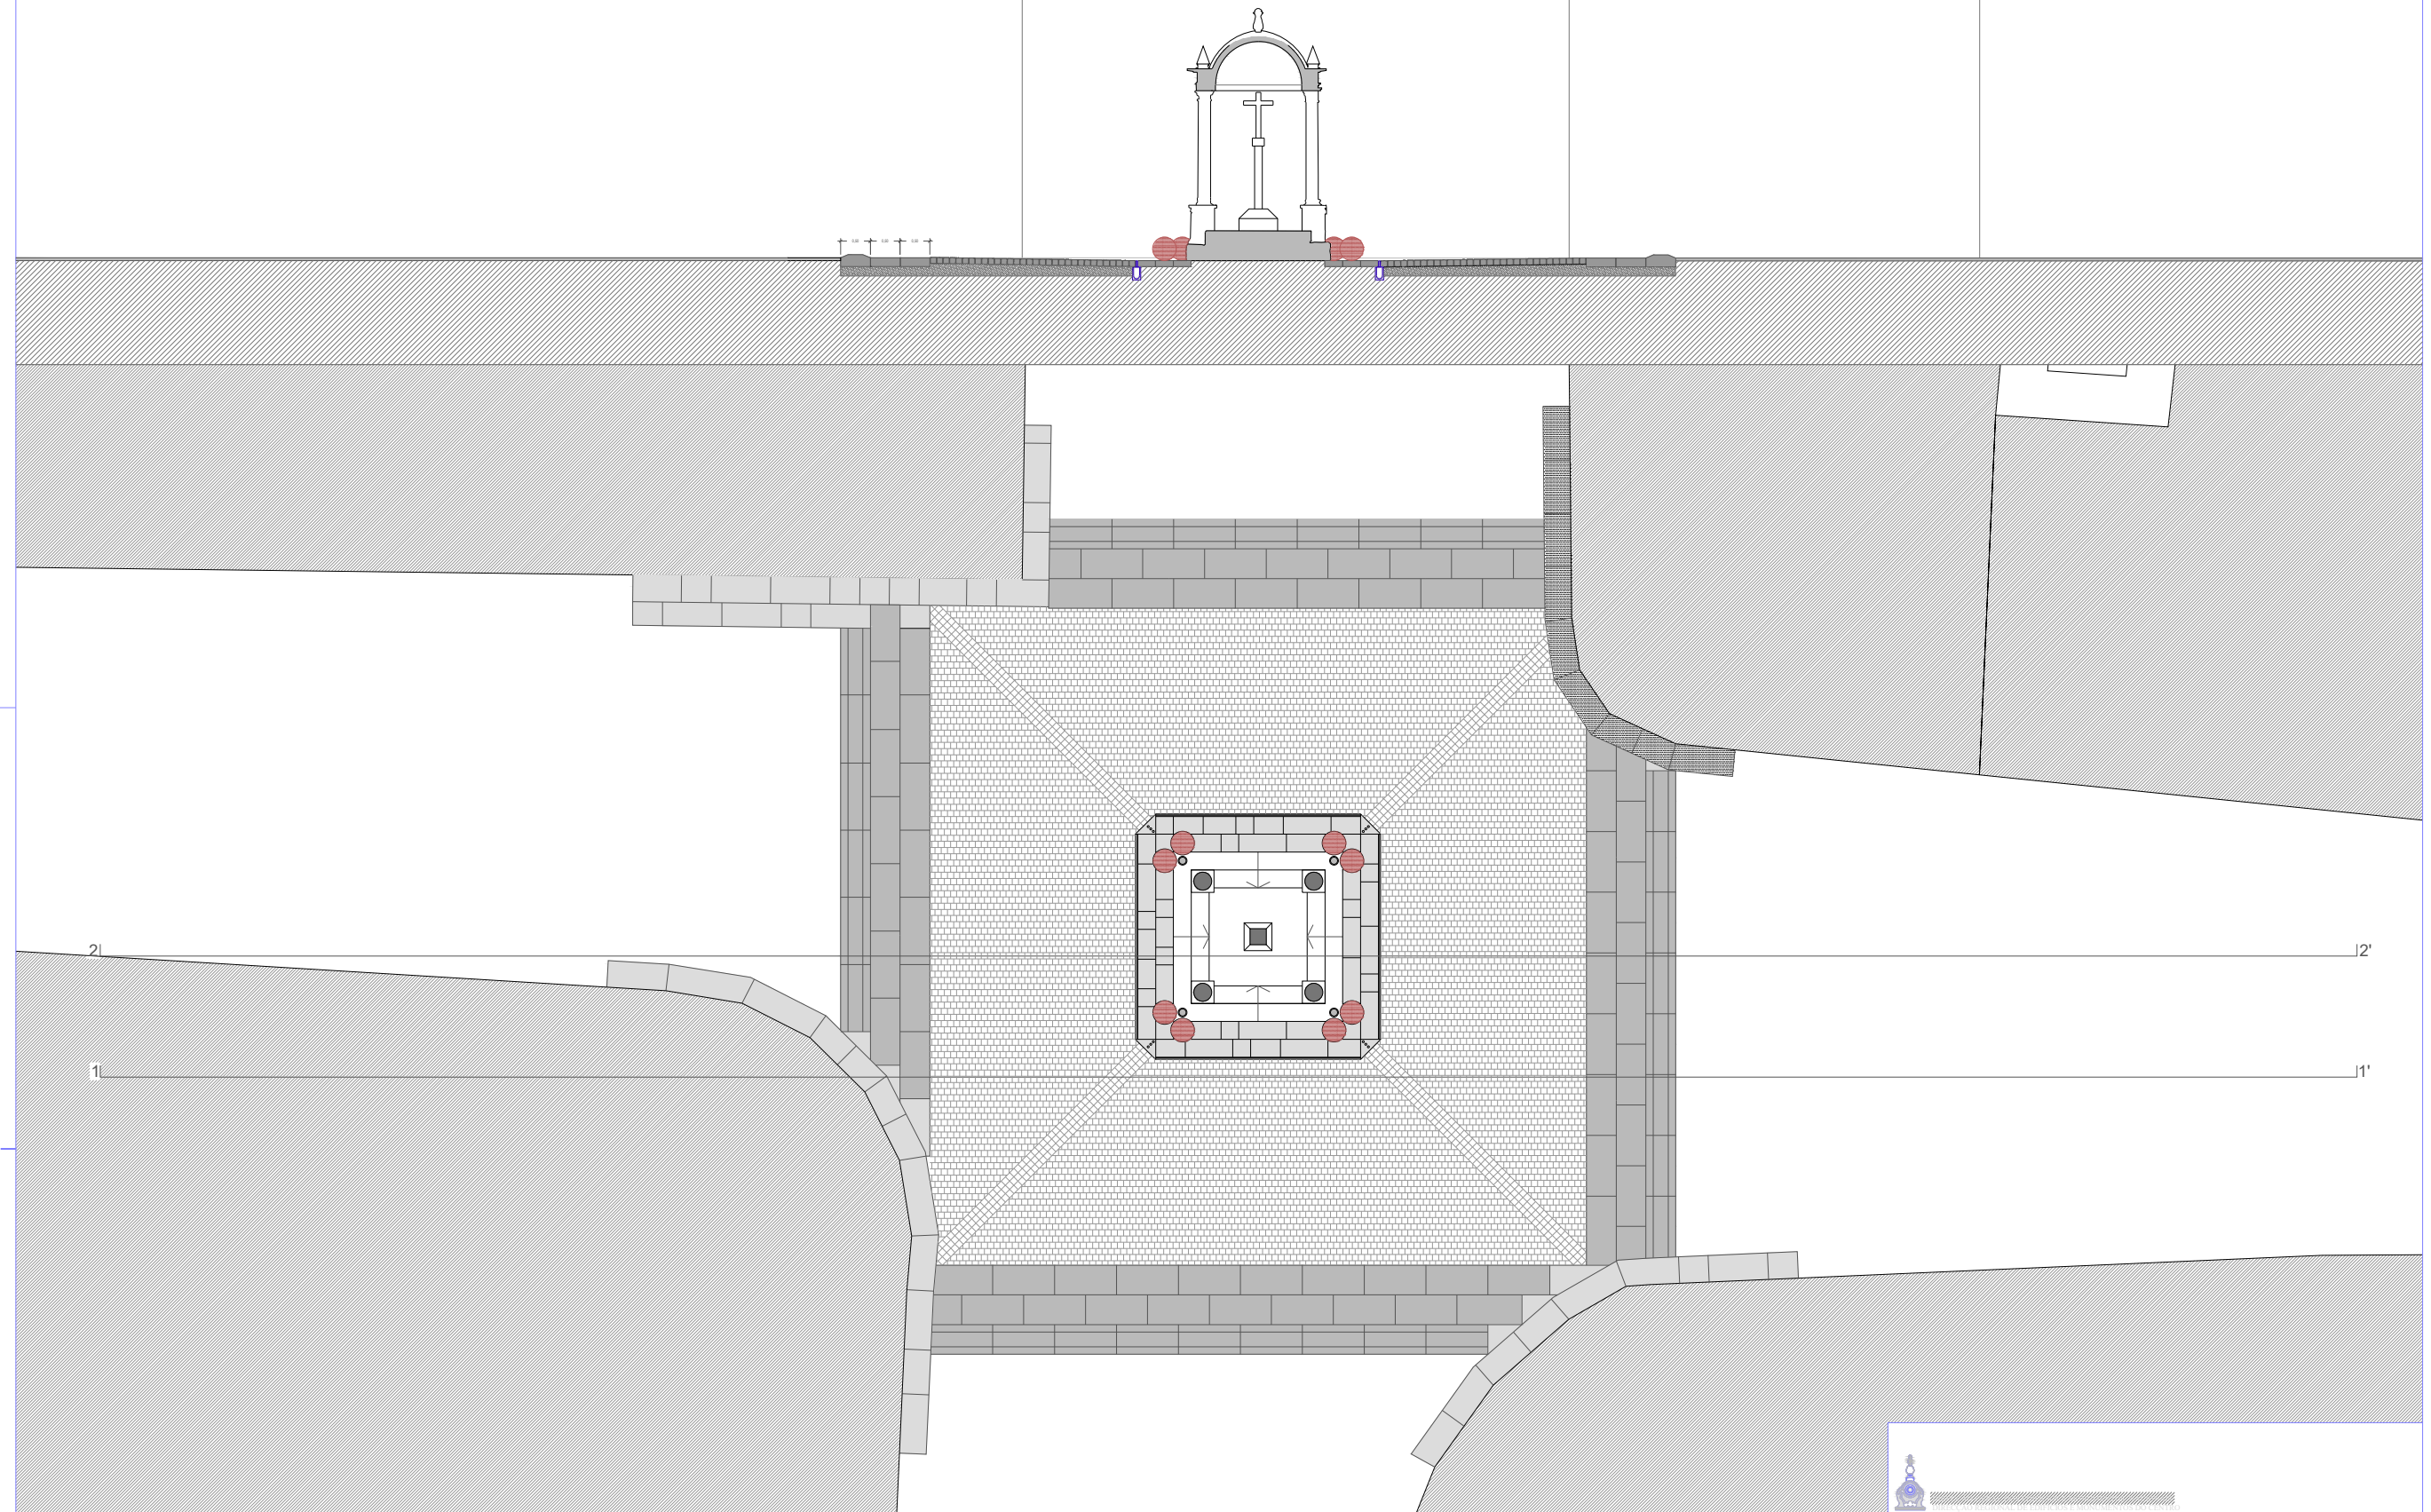

calçada em cubo de VIDRAÇO c/ 0,10 m de lado

lajes rectas e curvas pré-fabricadas em betão branco/ 0,06 m de esp.

lajes em pedra a manter ou a reassentar

lajes e lombas pré-fabricadas em betão branco/ 0,10m de esp.

