



CORTE F - F

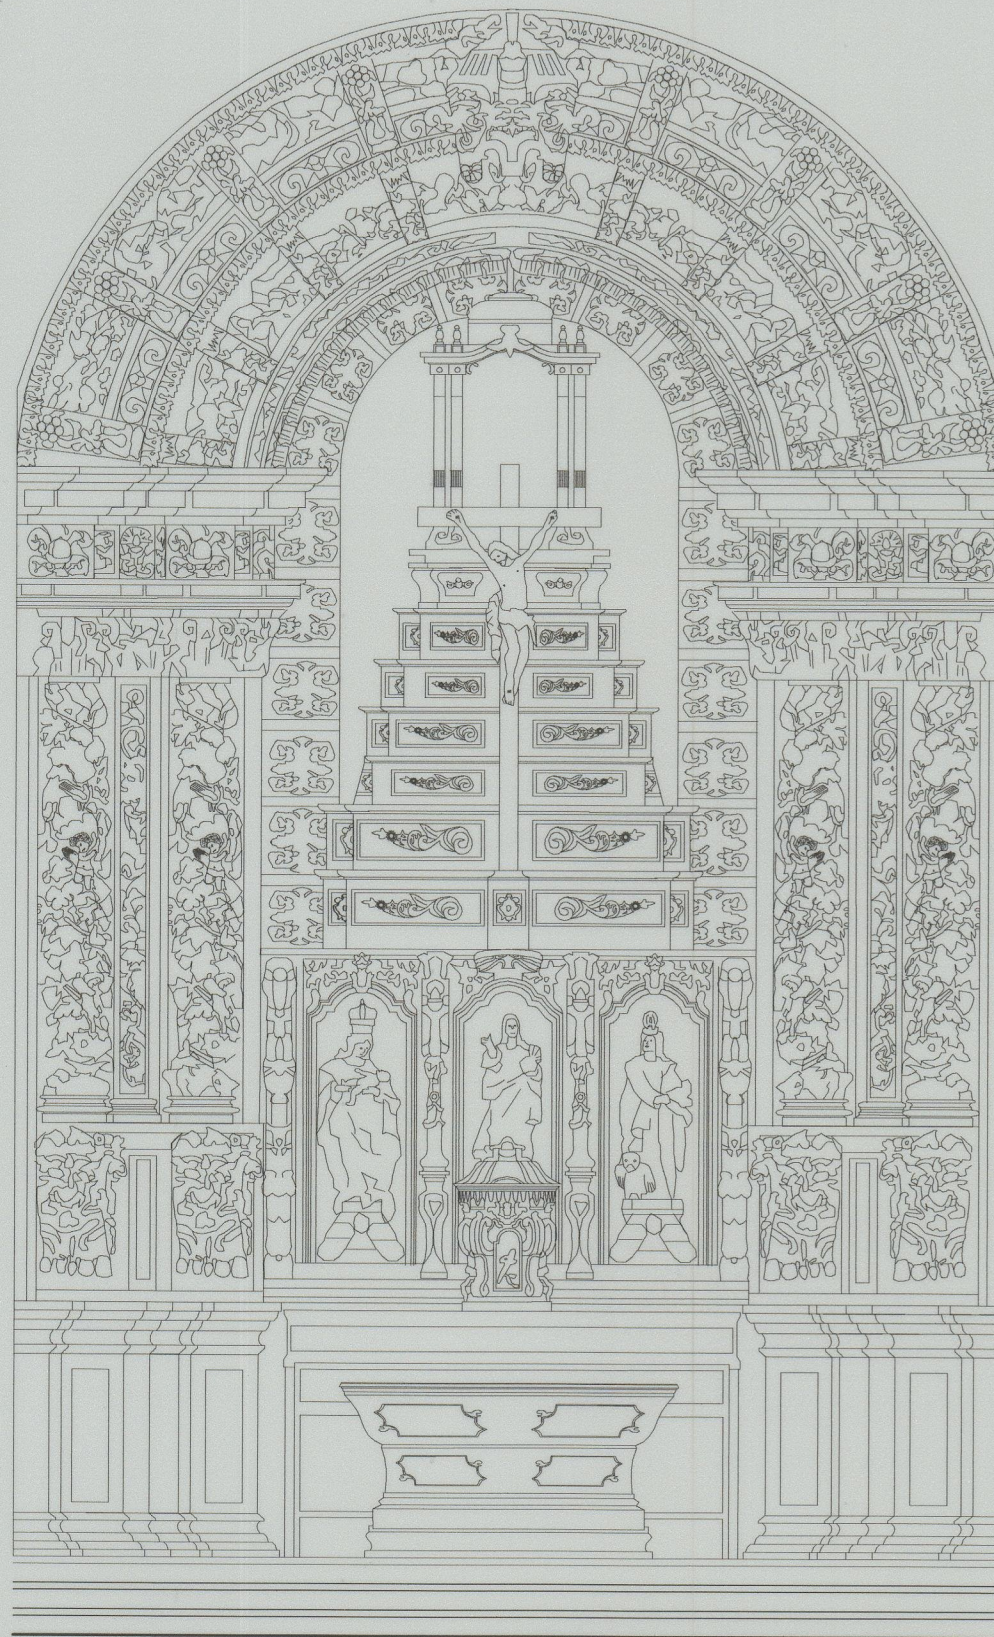

Pormenor 1/50

Cota 3040

GTAM1 - /nam/pnam/96663/ob_zhao_gpa/02.master/rs_ly_cor_FF - Abril 1996

REQUERENTE DIRECÇÃO REGIONAL DO PORTO CASA DE RAMALDE RUA IGREJA DE RAMALDE PORTO	OBRA LEVANTAMENTO DESENHADO IGREJA DE VILAR DE FRADES BARCELOS
 GABINETE T. A. M. Lda. " TOPOGRAFIA " PROJECTOS "	PROJECTO LEVANTAMENTO DESENHADO
	RESPONSÁVEL <i>Alvaro Braga Antunes</i>
Estrada Nacional 107, N.º 341 Guarda - MOREIRA - 4470 MAIA Telefone: 9443865 - Telefax: 9443866	DESENHO Corte F - F e Pormenor
DATA ABRIL - 1996	ESCALA 1/50 1/100
REV. 00	NUMERO 6-302-014

49-3197