


Madeira E

UNIVERSIDADE DO MINHO Departamento de Engenharia Civil		IPPAR - DRC Intervenção na Sala do Relicário da Igreja de Santa Cruz - Coimbra	
Projecto: 03-DEC/E-20		Descrição:	Pormenores da Sub-telha Nº04
Desenhou:	Verificou:		
Escala: Sem escala	Data: Julho de 2003		

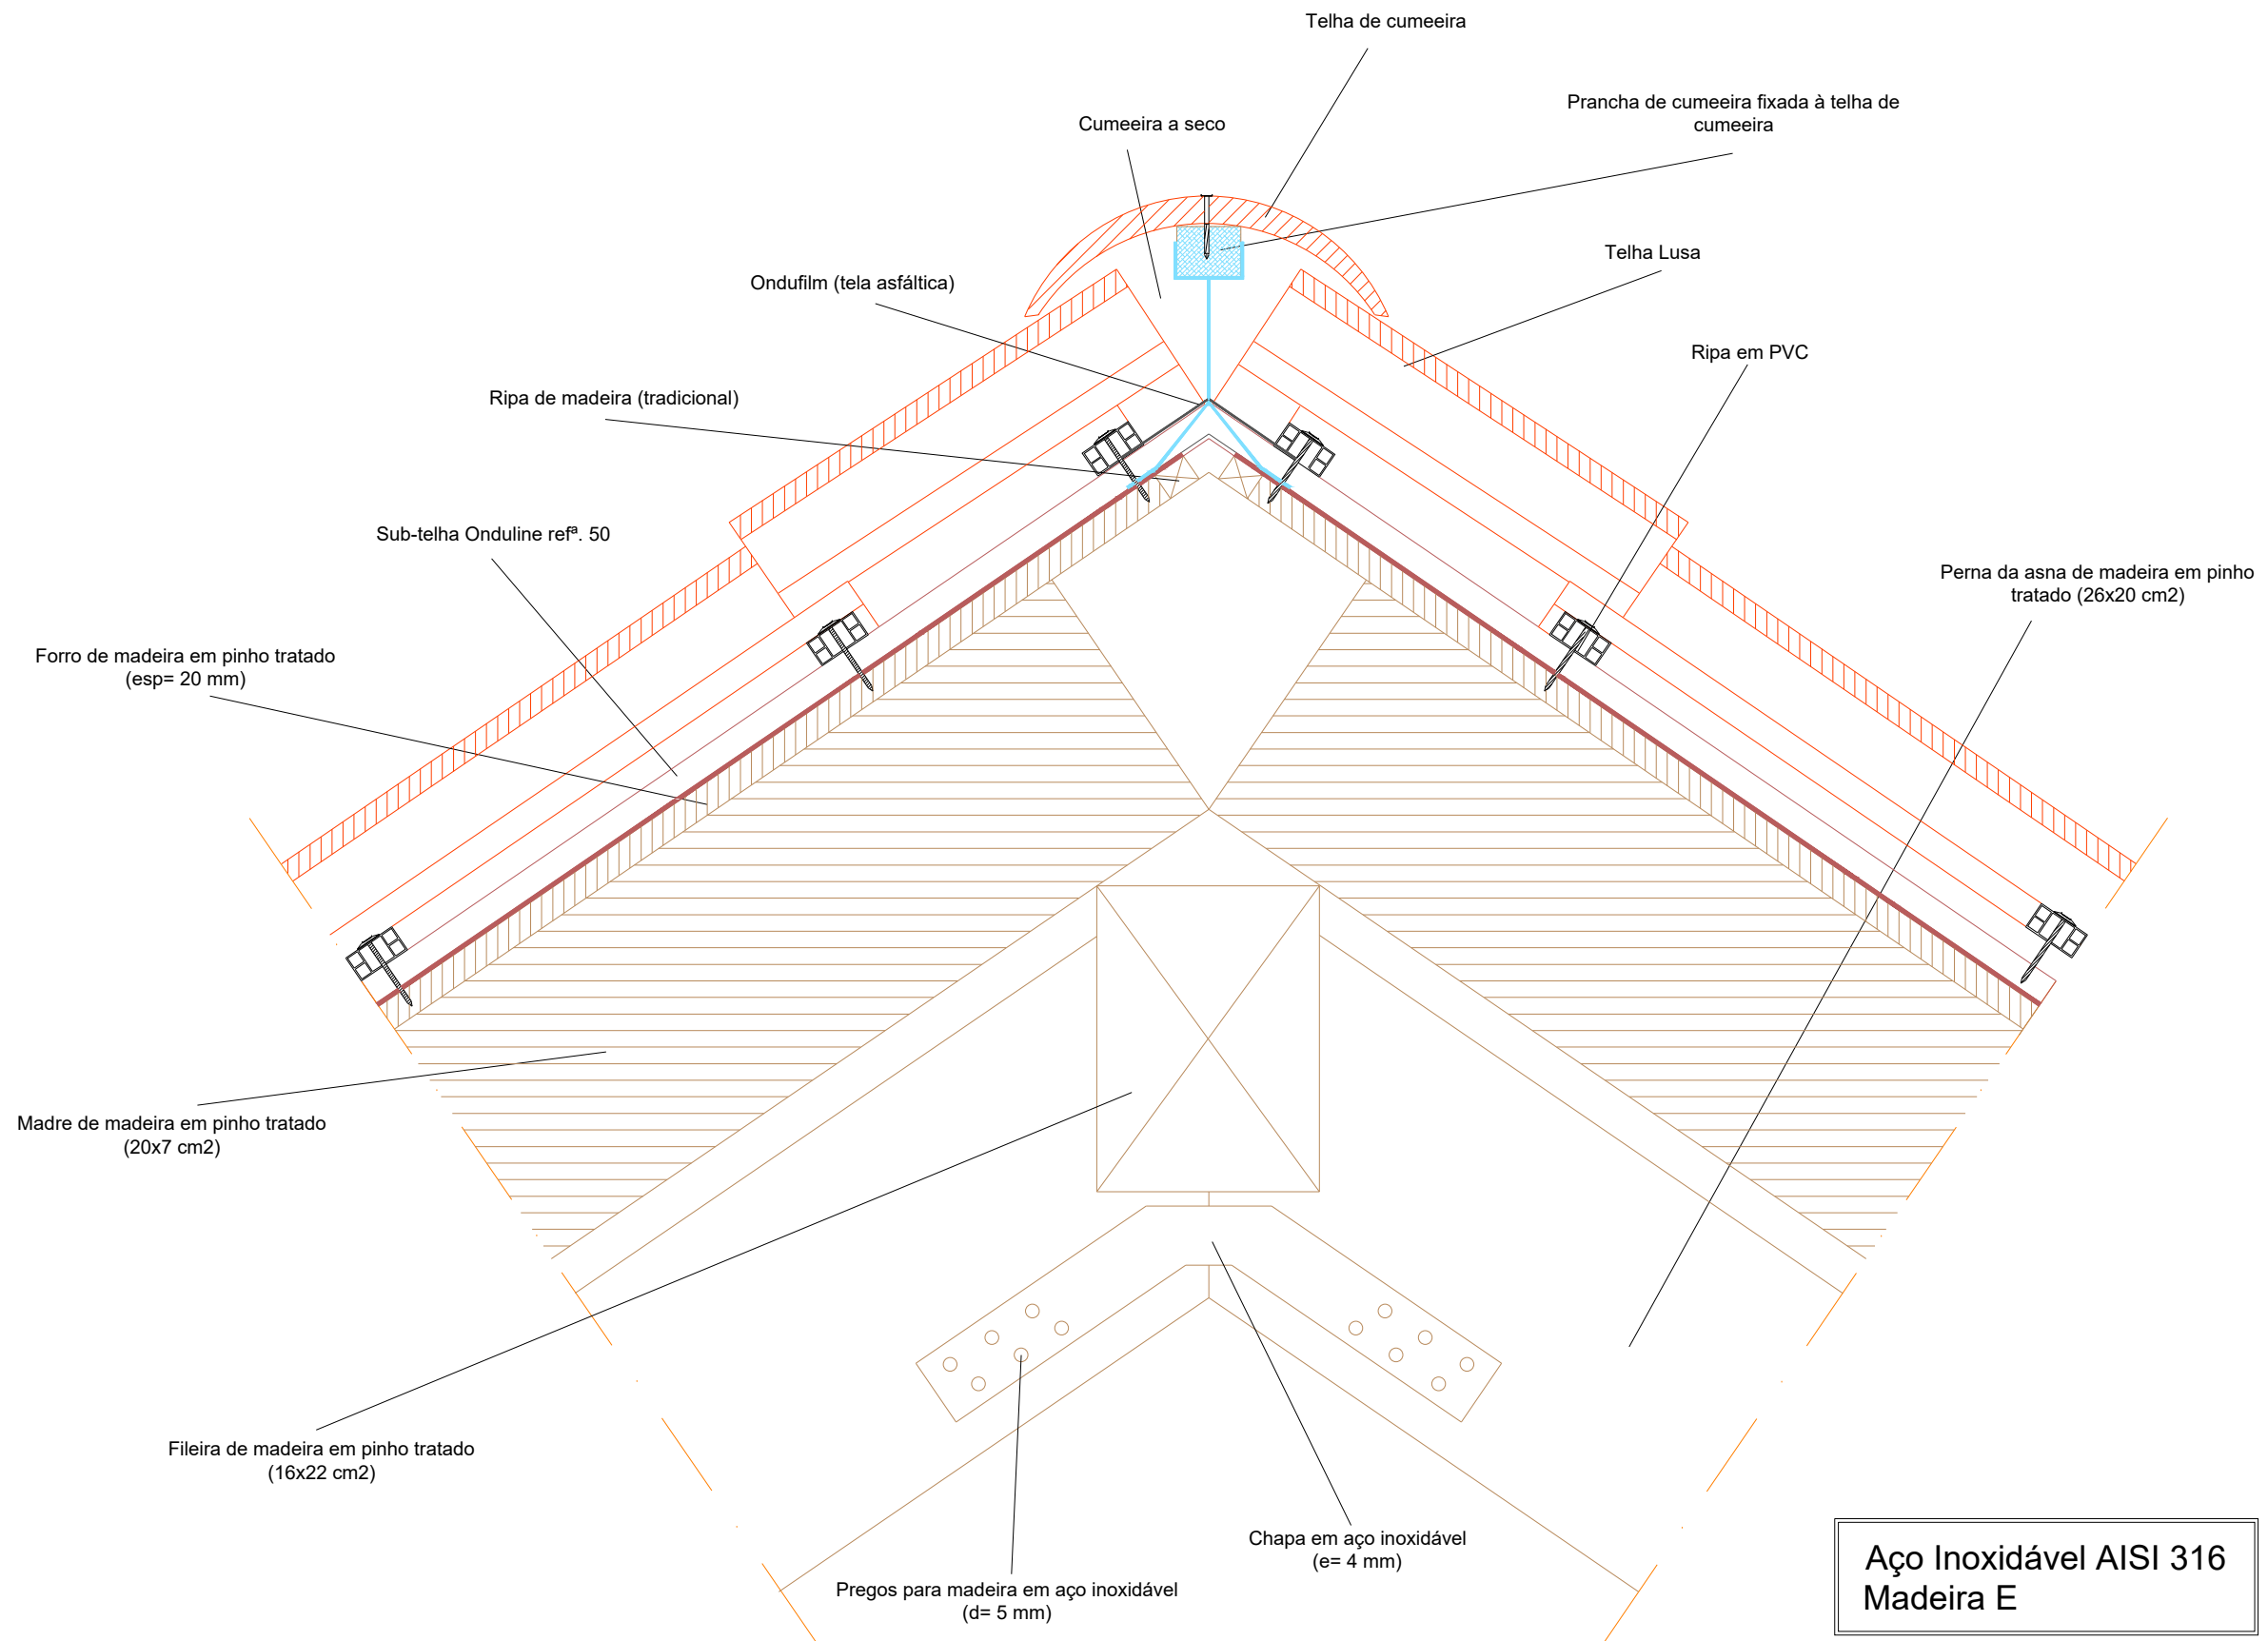

Aço Inoxidável AISI 316
Madeira E

 UNIVERSIDADE DO MINHO Departamento de Engenharia Civil		IPPAR - DRC Intervenção na Sala do Relicário da Igreja de Santa Cruz - Coimbra	
Projecto: 03-DEC/E-20		Descrição:	Nº05
Desenhou:	Verificou:	Pormenores 1 (cumeeira)	
Escala: 1/2	Data: Julho de 2003		