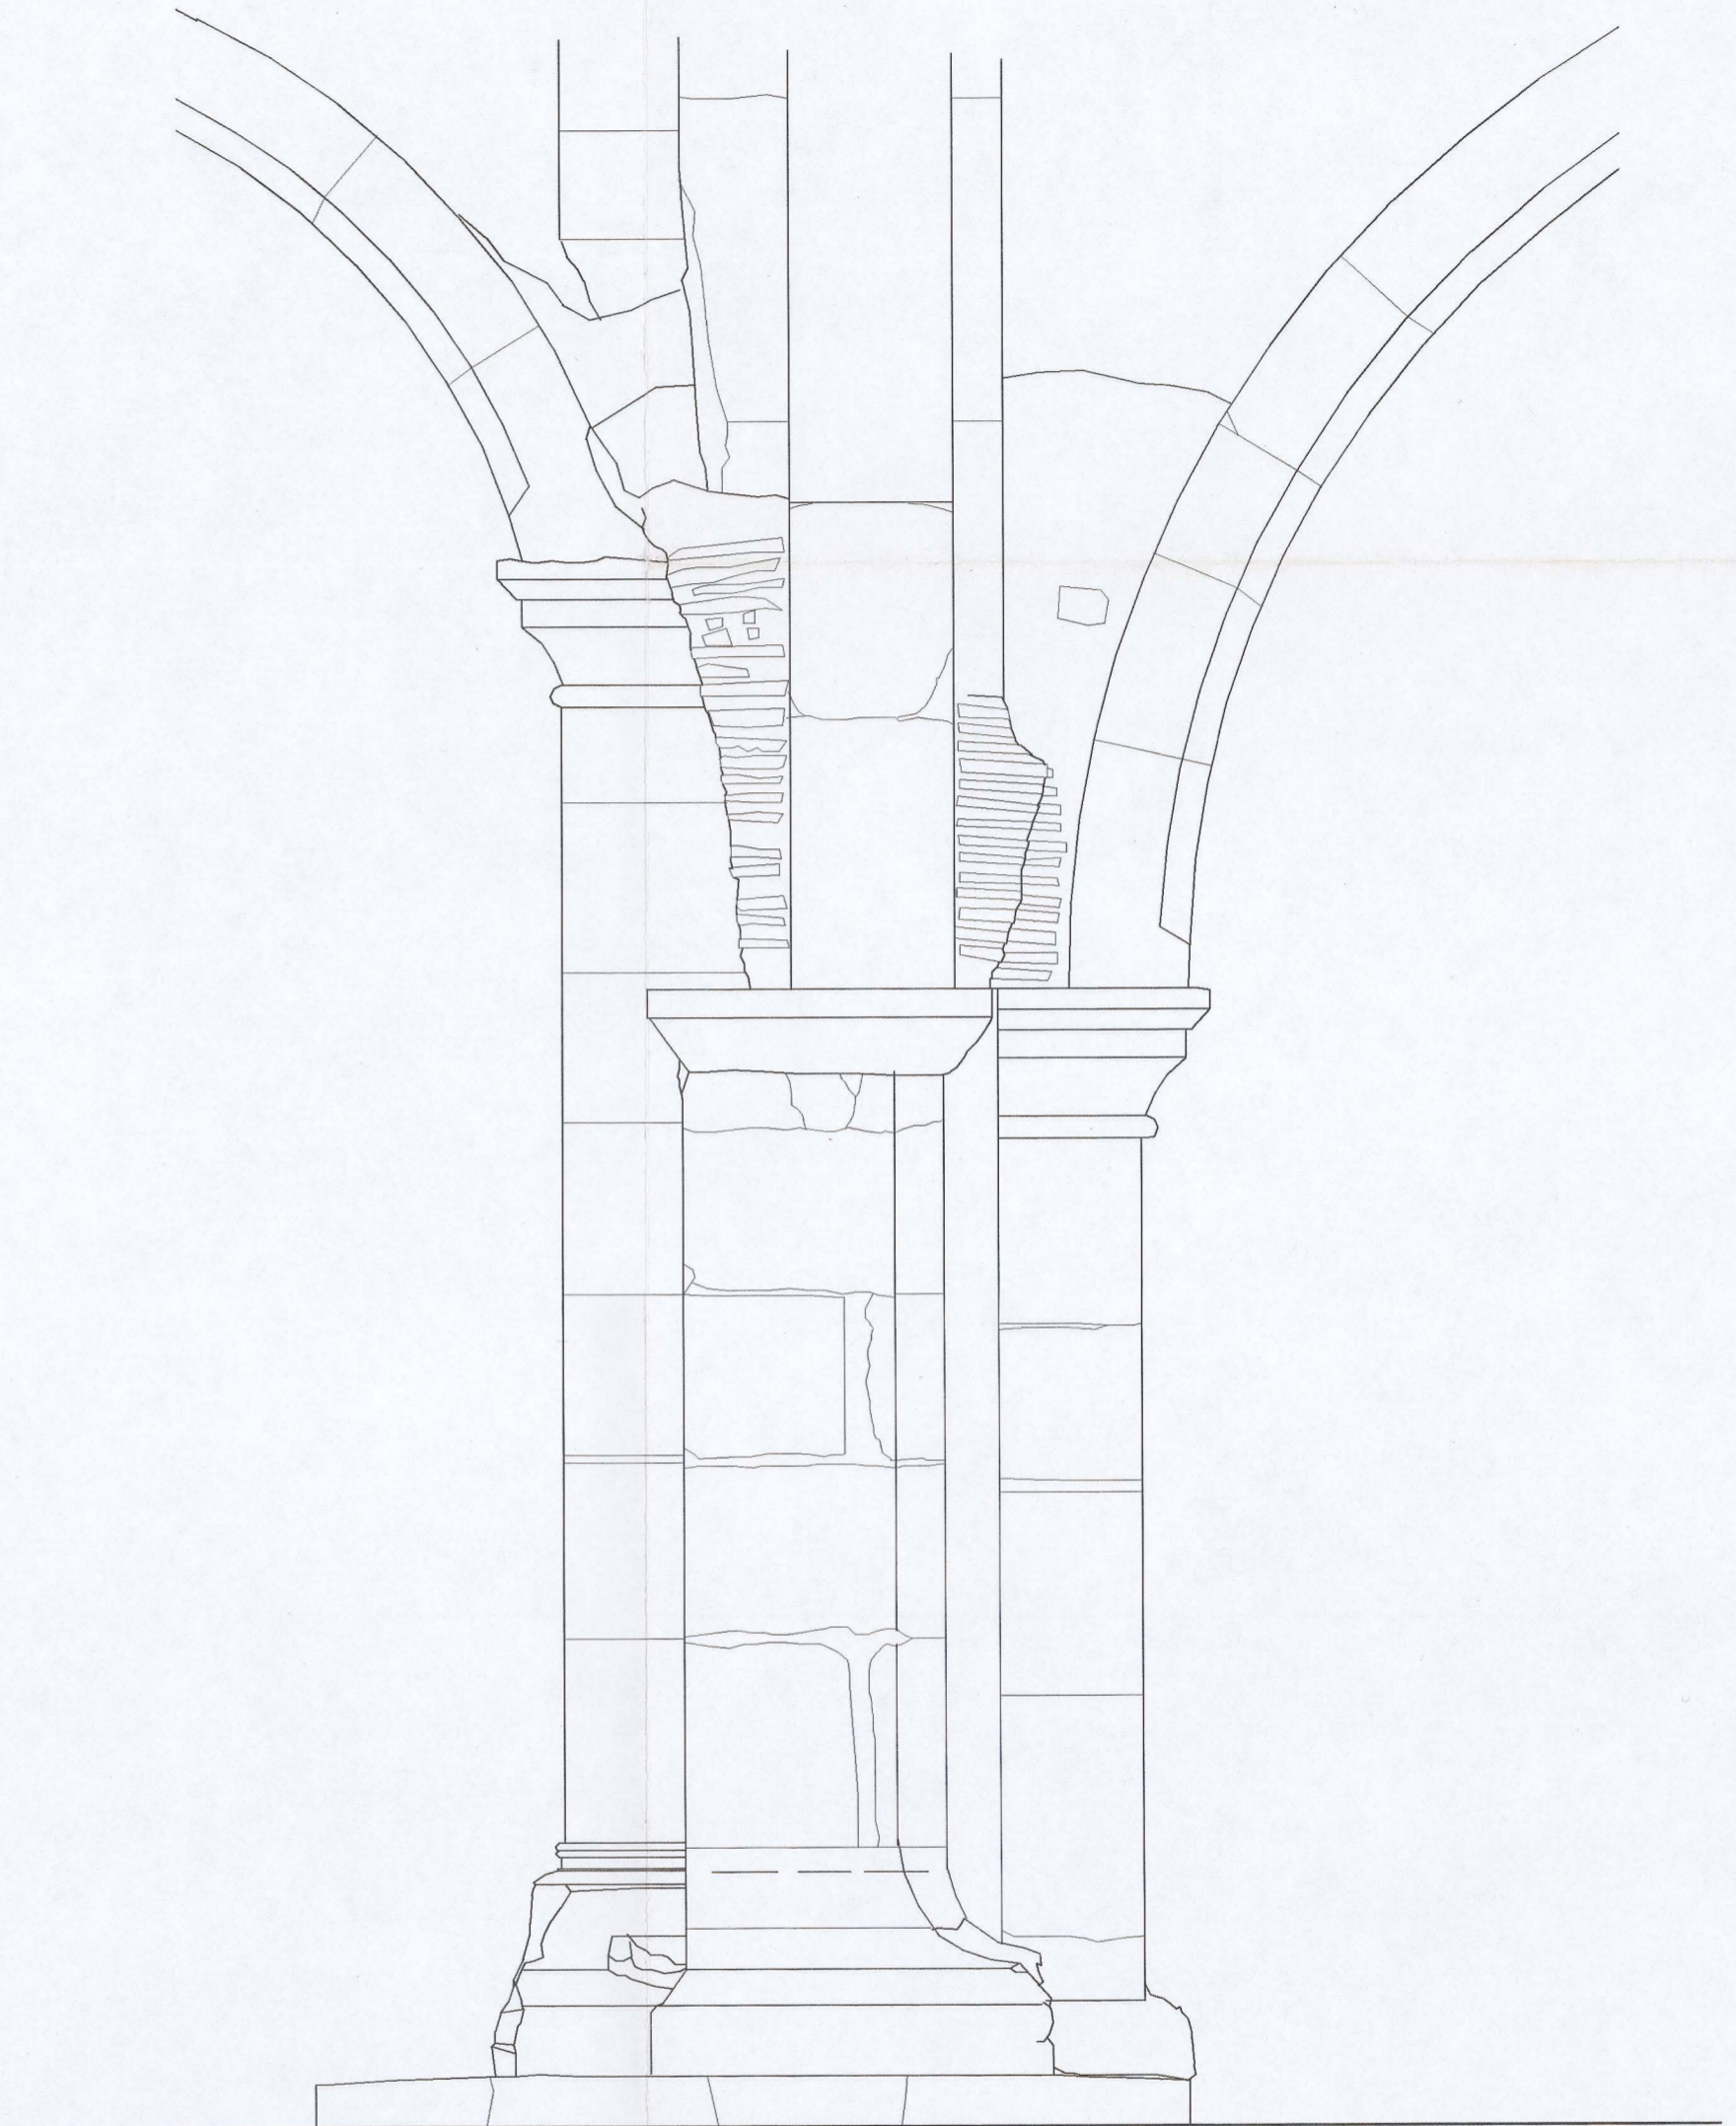

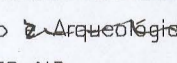


PORMENOR 11 - VISTA 1



PORMENOR 12 - VISTA 3

		OZ - diagnóstico, levantamento e controlo de qualidade em estruturas e fundações, lda. Rua Pedro Nunes, 45, 1.º eq. * 1050 Lisboa * tel: (01) 3563371 * fax: (01)3153550	
		proj. _____ des. _____ verif. _____ aprov. _____	IPPAR - Instituto Português do Património Arquitectónico  LEVANTAMENTO DAS ZONAS POSTAS A DESCOBERTO NO MOSTEIRO DE SANTA CLARA-A-VELHA - COIMBRA
Escala 1/20	PORMENORES 11 e 12		DES. Nº 11
Data JUN/98			subst. _____ subst. por _____