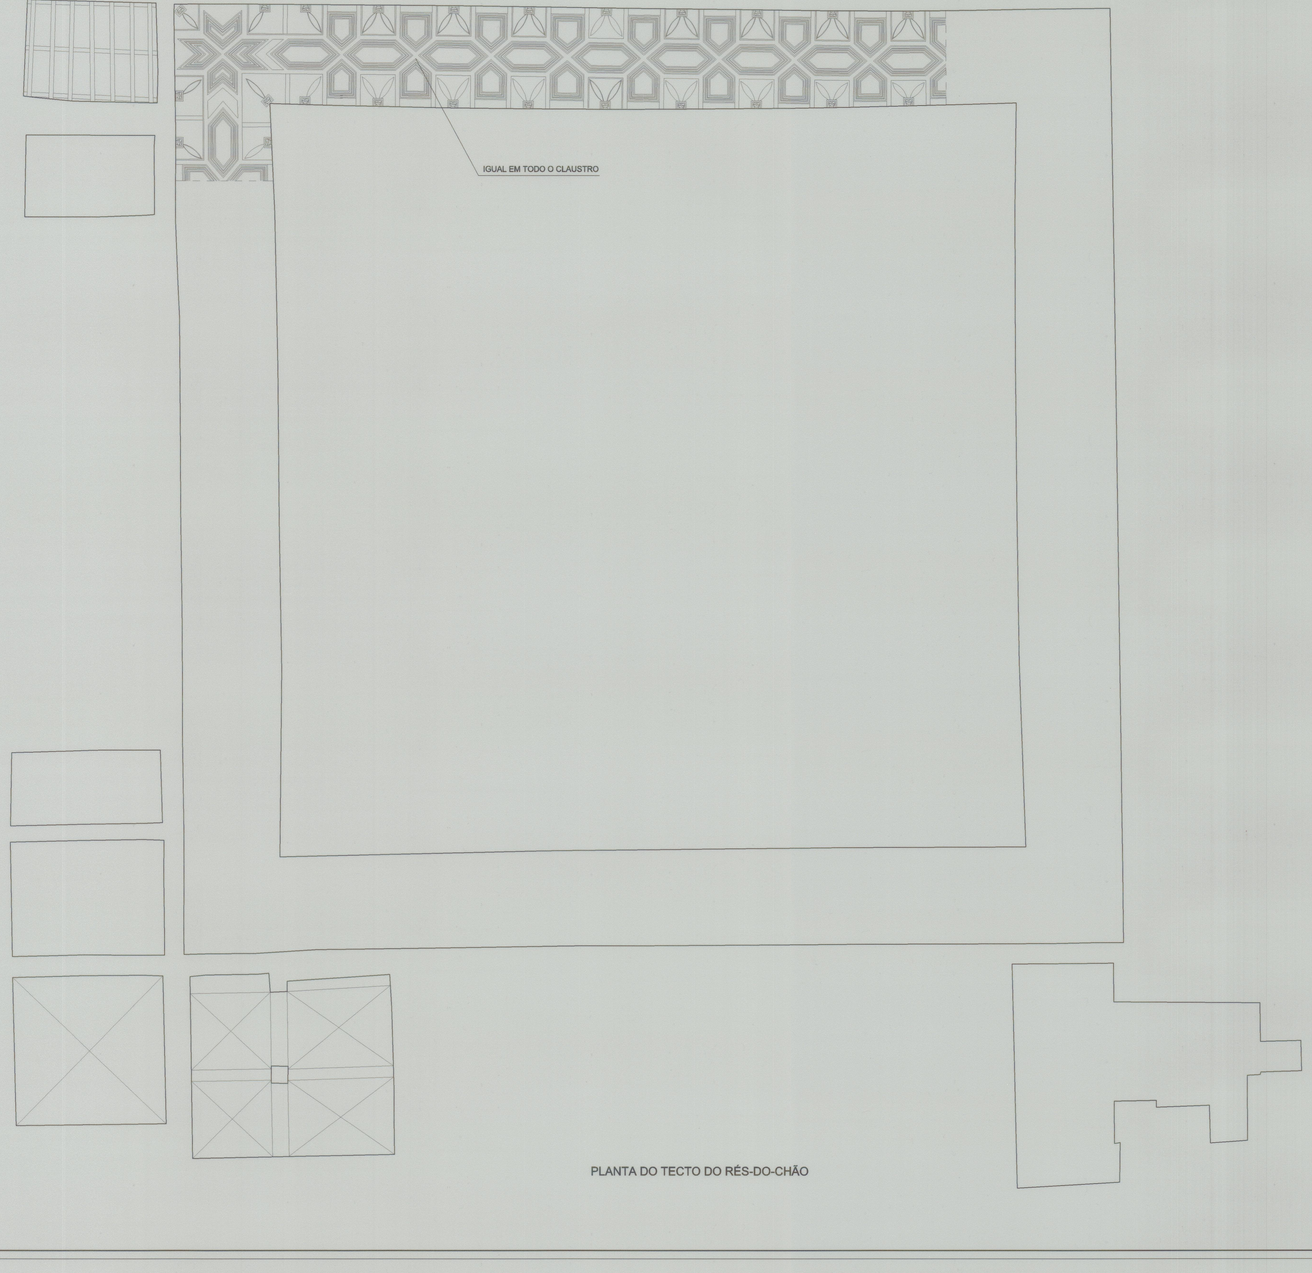

PLANTA DO TECTO DO RÉS-DO-CHÃO

Cota 3427

REQUERENTE: DIRECÇÃO REGIONAL DO PORTO Casa de Ramalde Rua da Igreja de Ramalde 4100 PORTO	OBRA: MOSTEIRO DE TIBÃES LEVANTAMENTO DOS CLAUSTROS DO CEMITÉRIO E DO REFEITÓRIO
GABINETE T. A. M. Lda. ** TOPOGRAFIA * PROJECTOS ** Estrada Nacional 107, Nº 341 Guarda – MOREIRA – 4470 MAIA Telf: 9479300/9479400 Fax: 9479401	PROJECTO: LEVANTAMENTO DESENHADO RESPONSAVEL: Adriano Bernardes DESENHO: TECTO REBATIDO DO RÉS-DO-CHÃO DATA: JULHO 1998 · ESCALA: 1/100 · REV.: 00 · NUMERO: 6-302-008

AutoCAD Ver.: 14 – GTAM

www.a_3 – \\SERVIDOR\desenho\trabalhos\p97770\levantamento\lev_dos.dwg – 30.07.98

6-302-008