




ALCADO PRINCIPAL

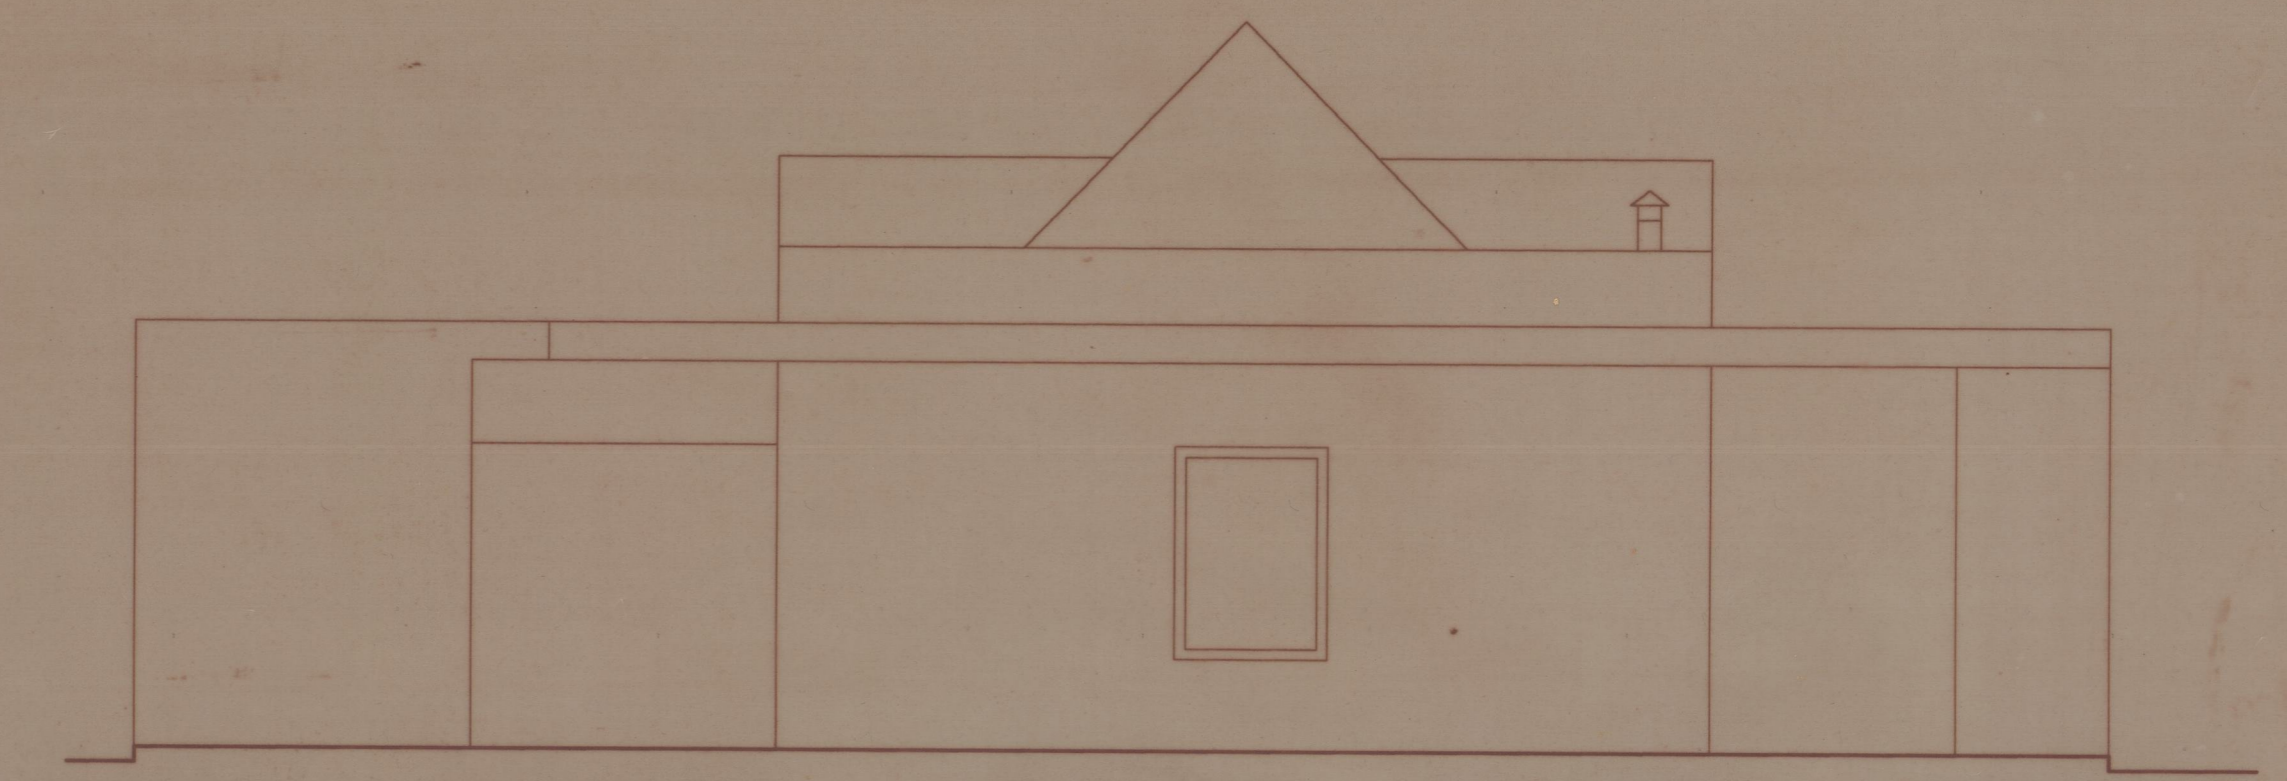


ALCADO LATERAL ESQUERDO

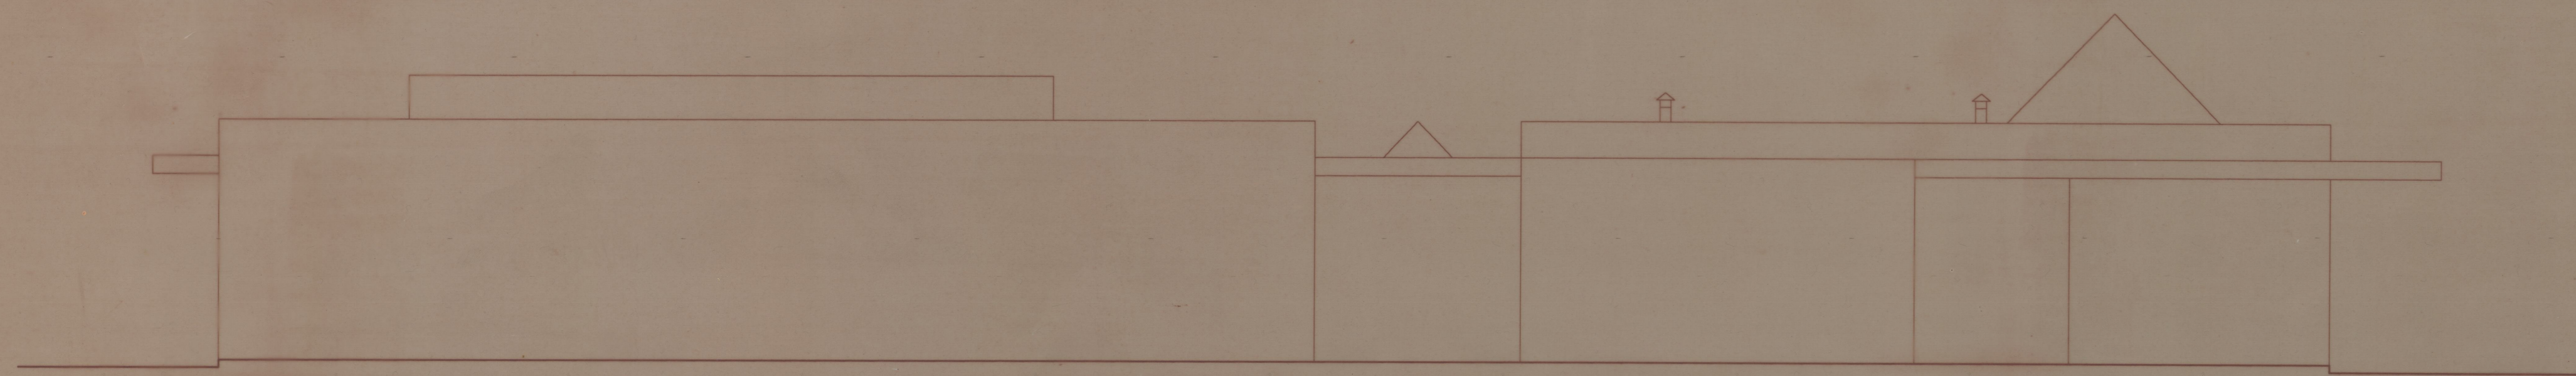


ALCADO POSTERIOR

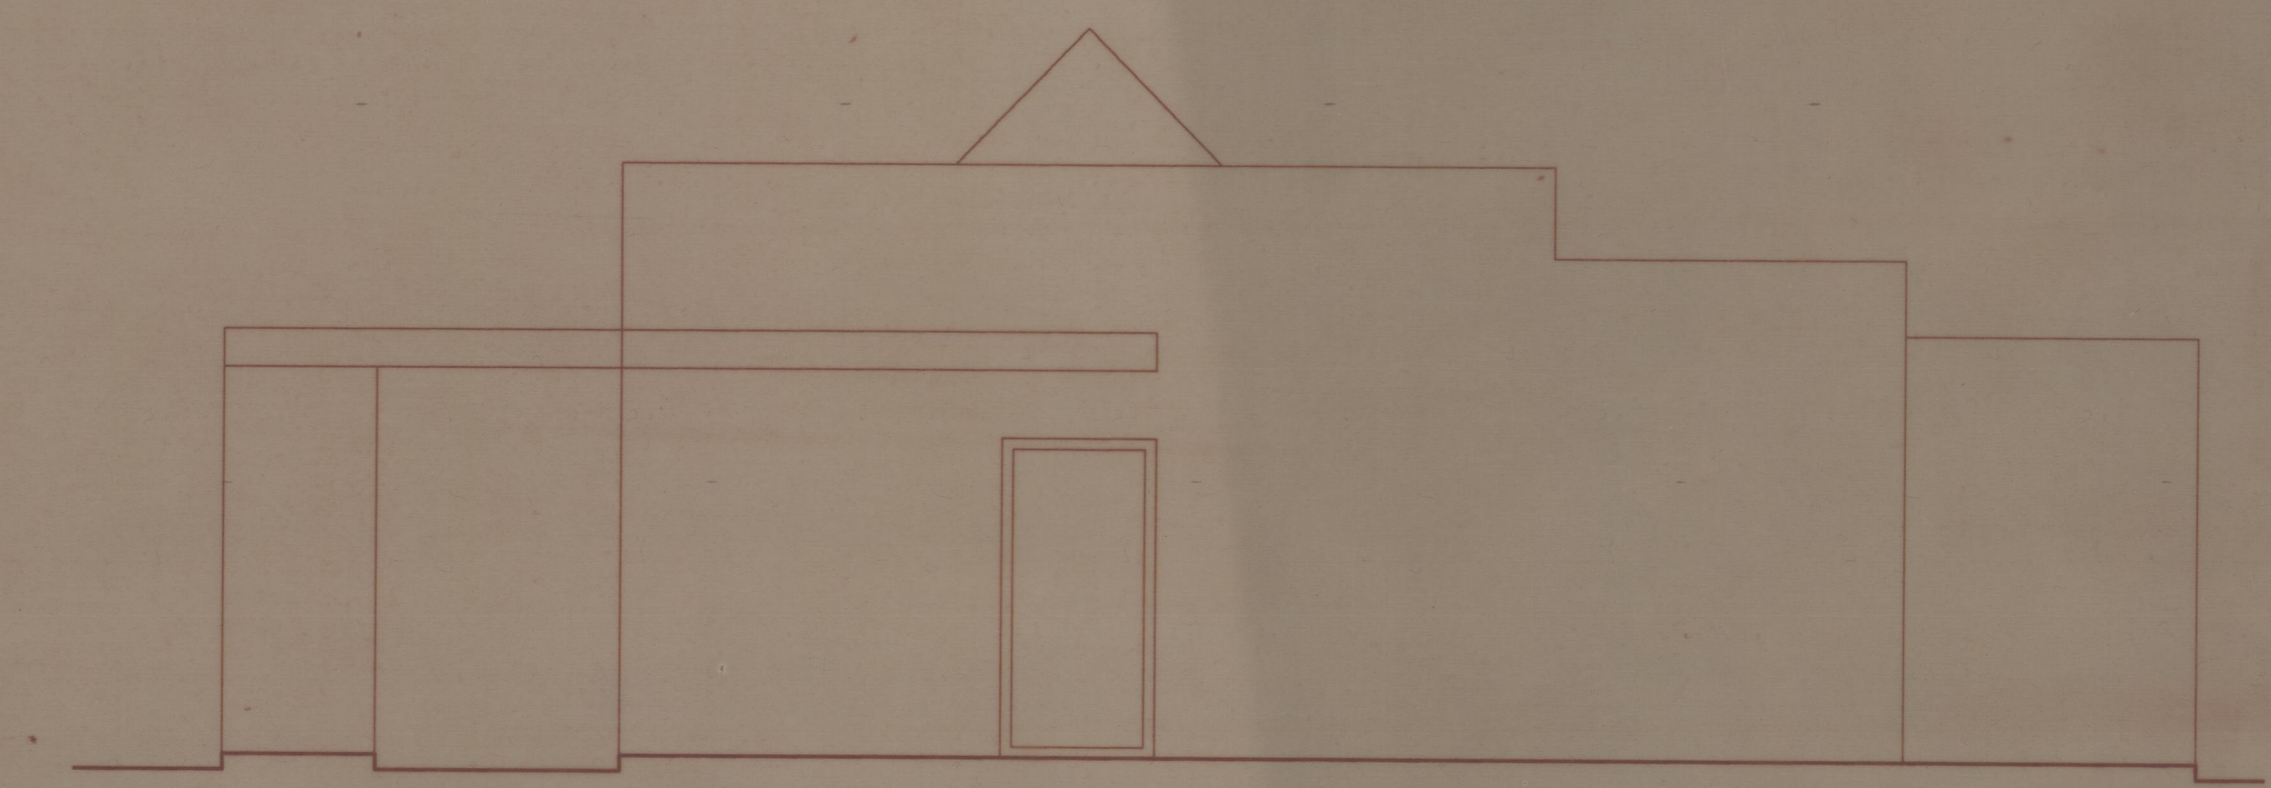


ALCADO LATERAL DIREITO

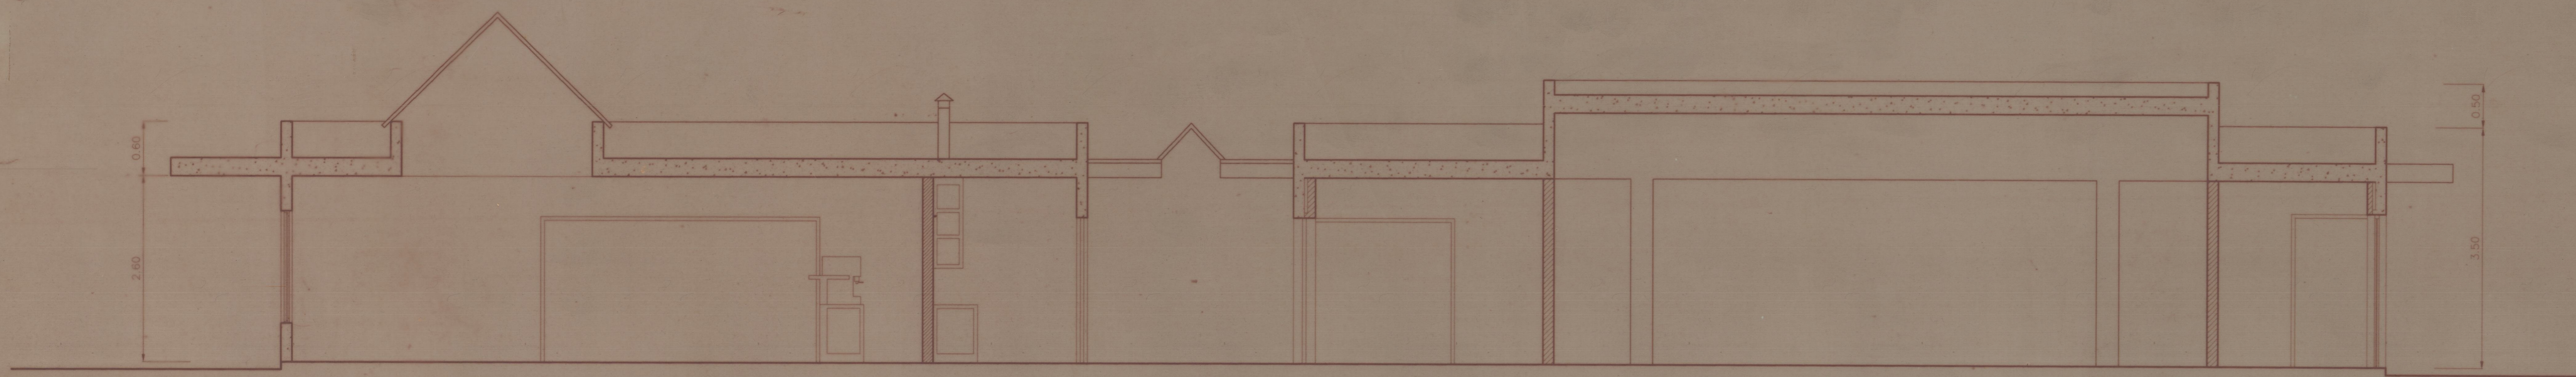

CORTE AA

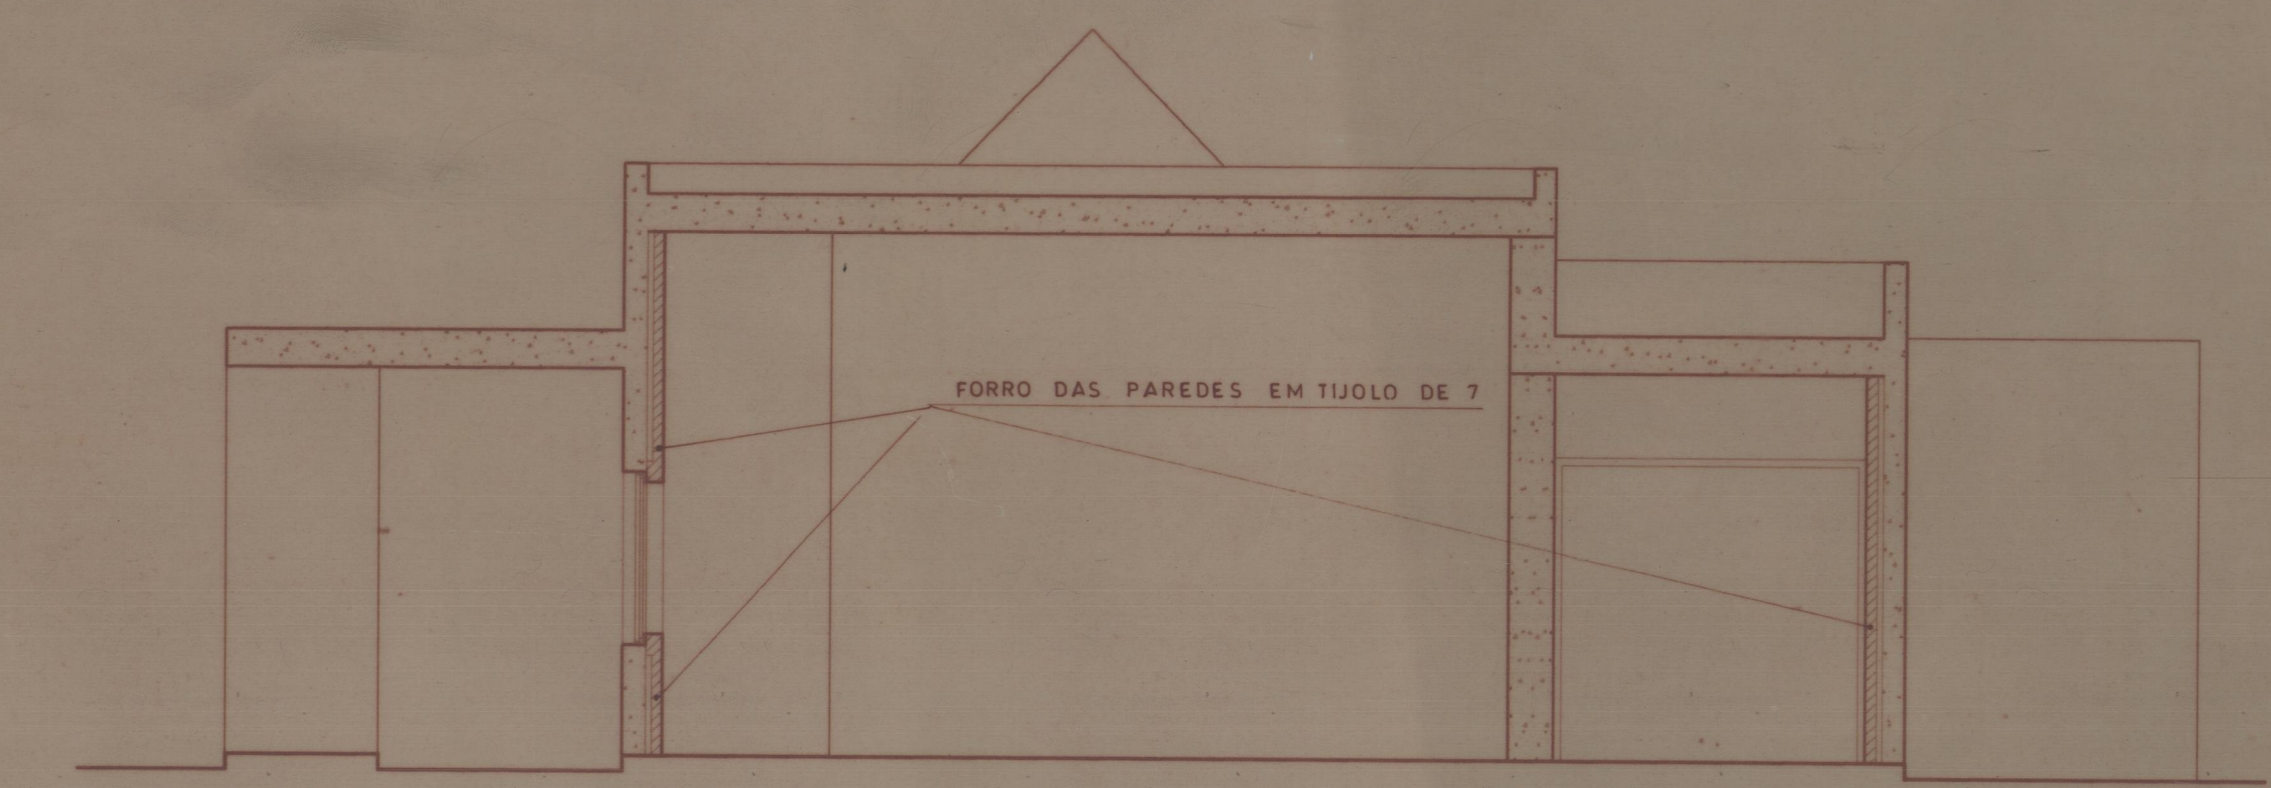

CORTE CC

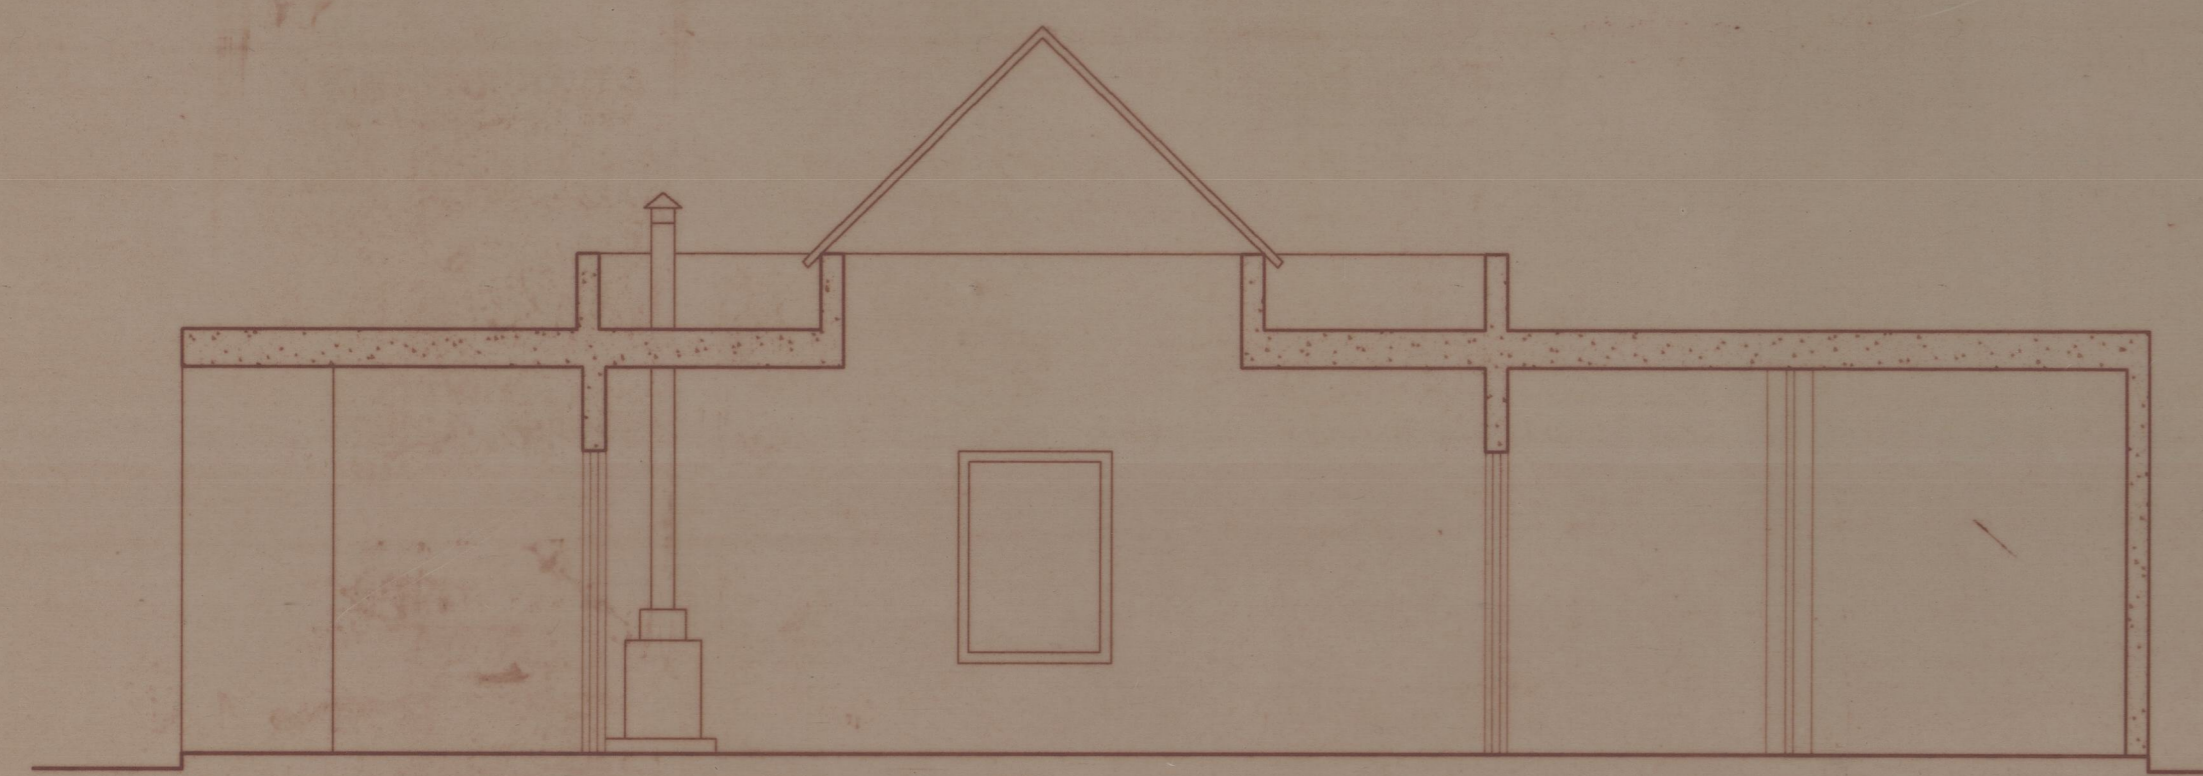

CORTE BB

**LEGENDA**

	TIJOLO DE 11 REBOCADO E PINTADO
	BRITÃO

**MAPA DE ACABAMENTOS**

PAVIMENTOS	Granito bujurado fino fino
PAREDES INTERIORES	Reboque branco sobre o betão
PAREDES EXTERIORES	Betão aparente
Tectos	Reboque branco sobre o betão
PORTAS DE ENTRADA	Vidro Rochado 10mm
JANELAS	Acid glass de vidro Brivoi color pasteloff em montagem negra com vãos brancos

REV.	DATA	DESCRIÇÃO	DES.	VER.	APROV.
<b>ARQUITECTURA</b>					
REQUERENTE: <b>IPPAAR- INSTITUTO PORTUGUÊS DO PATRIMÓNIO ARQUITETÓNICO E ARQUEOLÓGICO</b>			ARQUITECTURA: <b>IPPAAR</b>		
OBRA: <b>CITÂNIA DO MONTE MOZINHO</b>			ENGENHARIA: 		
TÍTULO: <b>EDIFÍCIO 2 BAR E CENTRO INTERPRETATIVO</b>			PROJECTO N.º: <b>574.94</b>		
			DESENHO N.º: <b>01.00.003.F00</b>		
PROJECTO	NOME	DATA	ESCALAS:	SUBSTITUI N.º	
DESENHO			1:50	SUBST. POR	
VERIFICOU					
APROVOU					

Data 23/22

4/83-4