


CONVENTO DE S. BENTO DE CÁSTRIS

MONUMENTO NACIONAL

PLANTA DA ZONA DE PROTECÇÃO

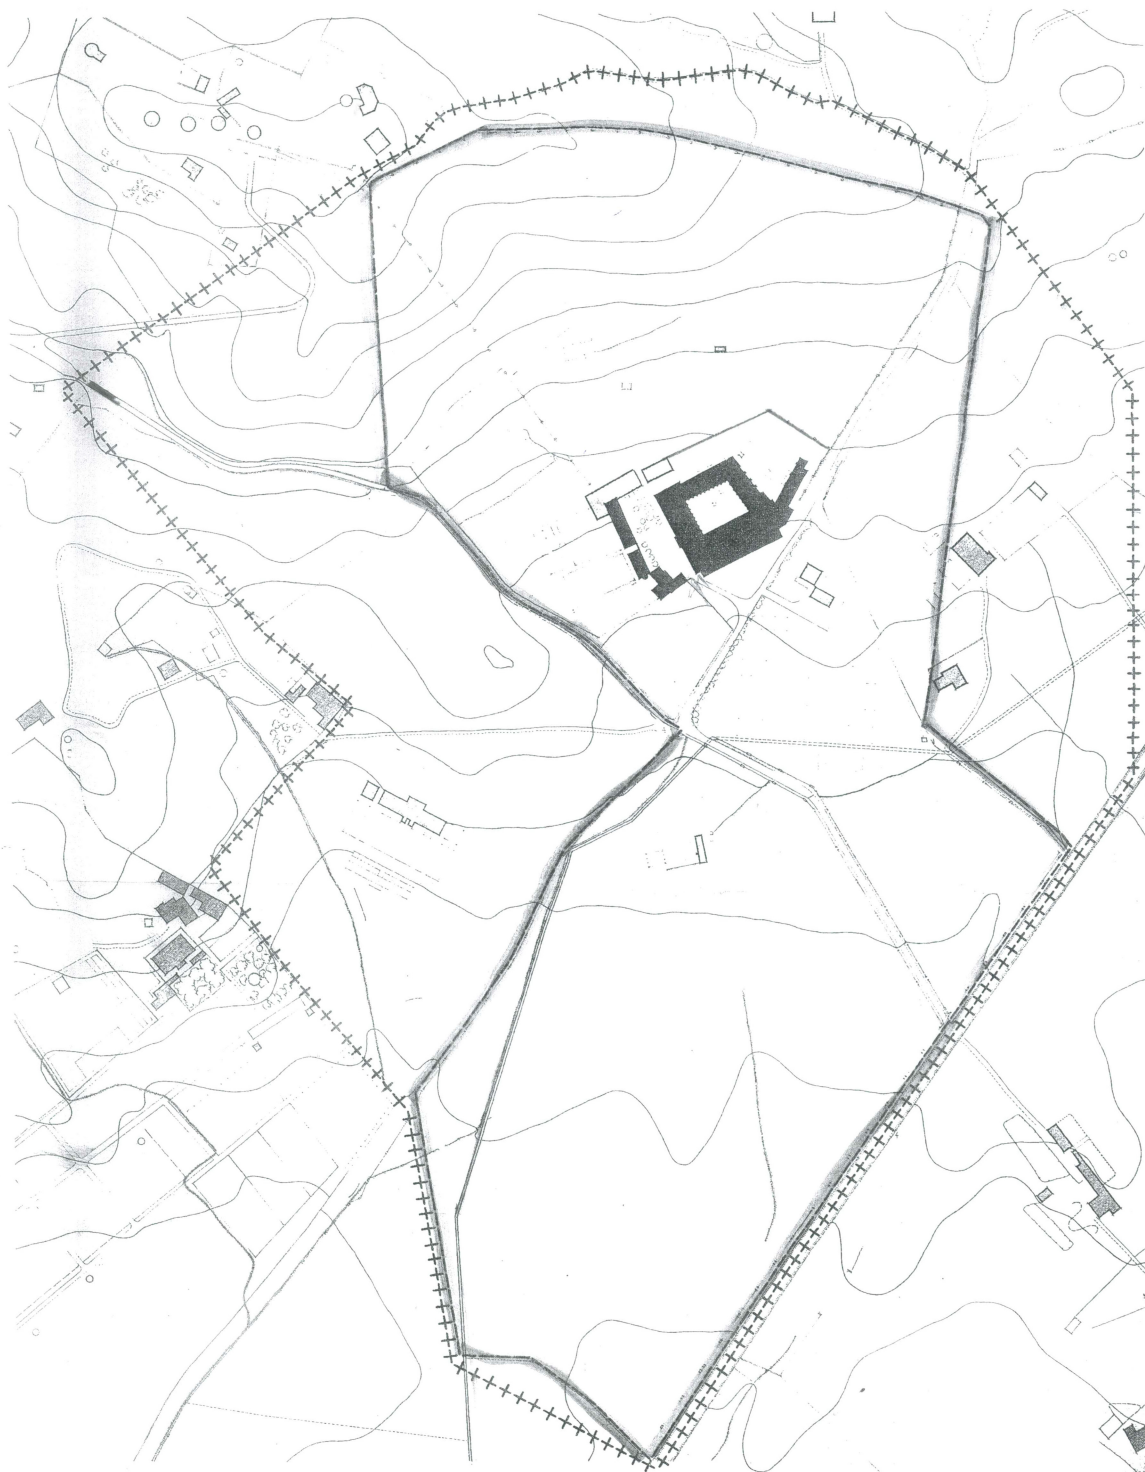

ZONA VEDADA À CONSTRUÇÃO —————

LIMITE DA ZONA DE PROTECÇÃO ++++++

ESCALA 0 50 100 M
GRÁFICA