



ALCADO (ESC. 1/20)


CORTE HORIZONTAL (ESC. 1/20)

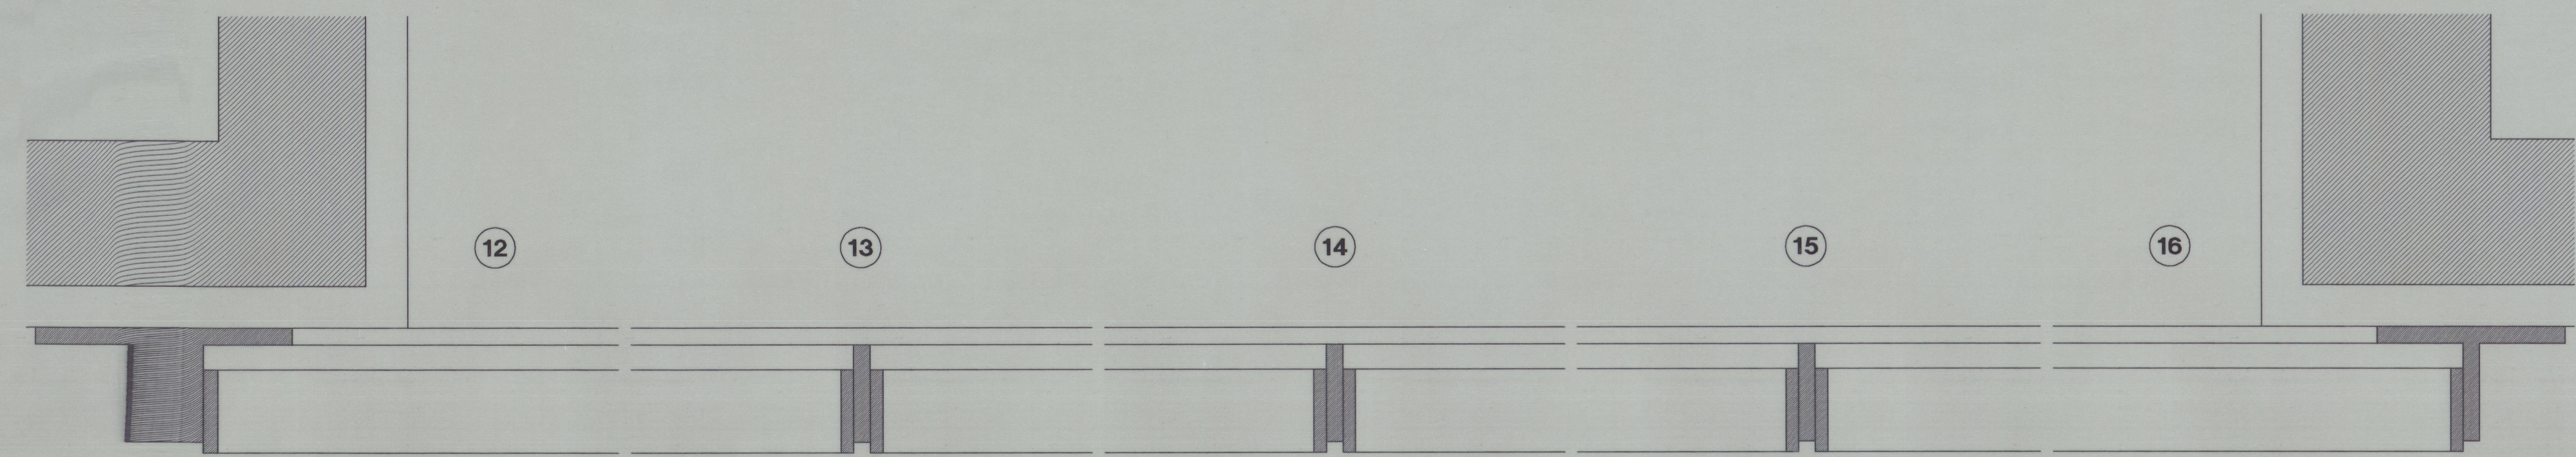


CORTE HORIZONTAL (ESC. 1/2)

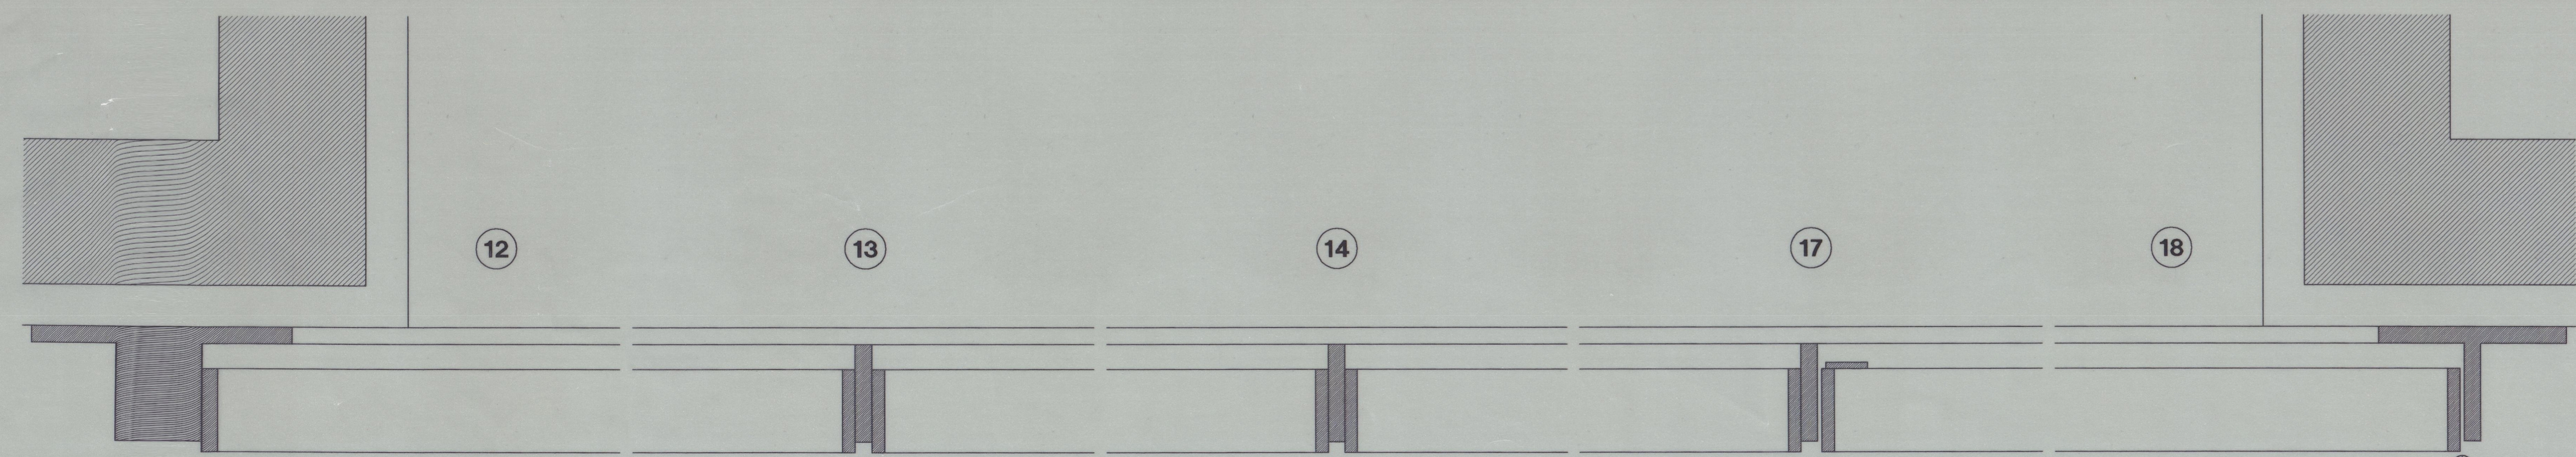


CORTE HORIZONTAL (ESC. 1/2)

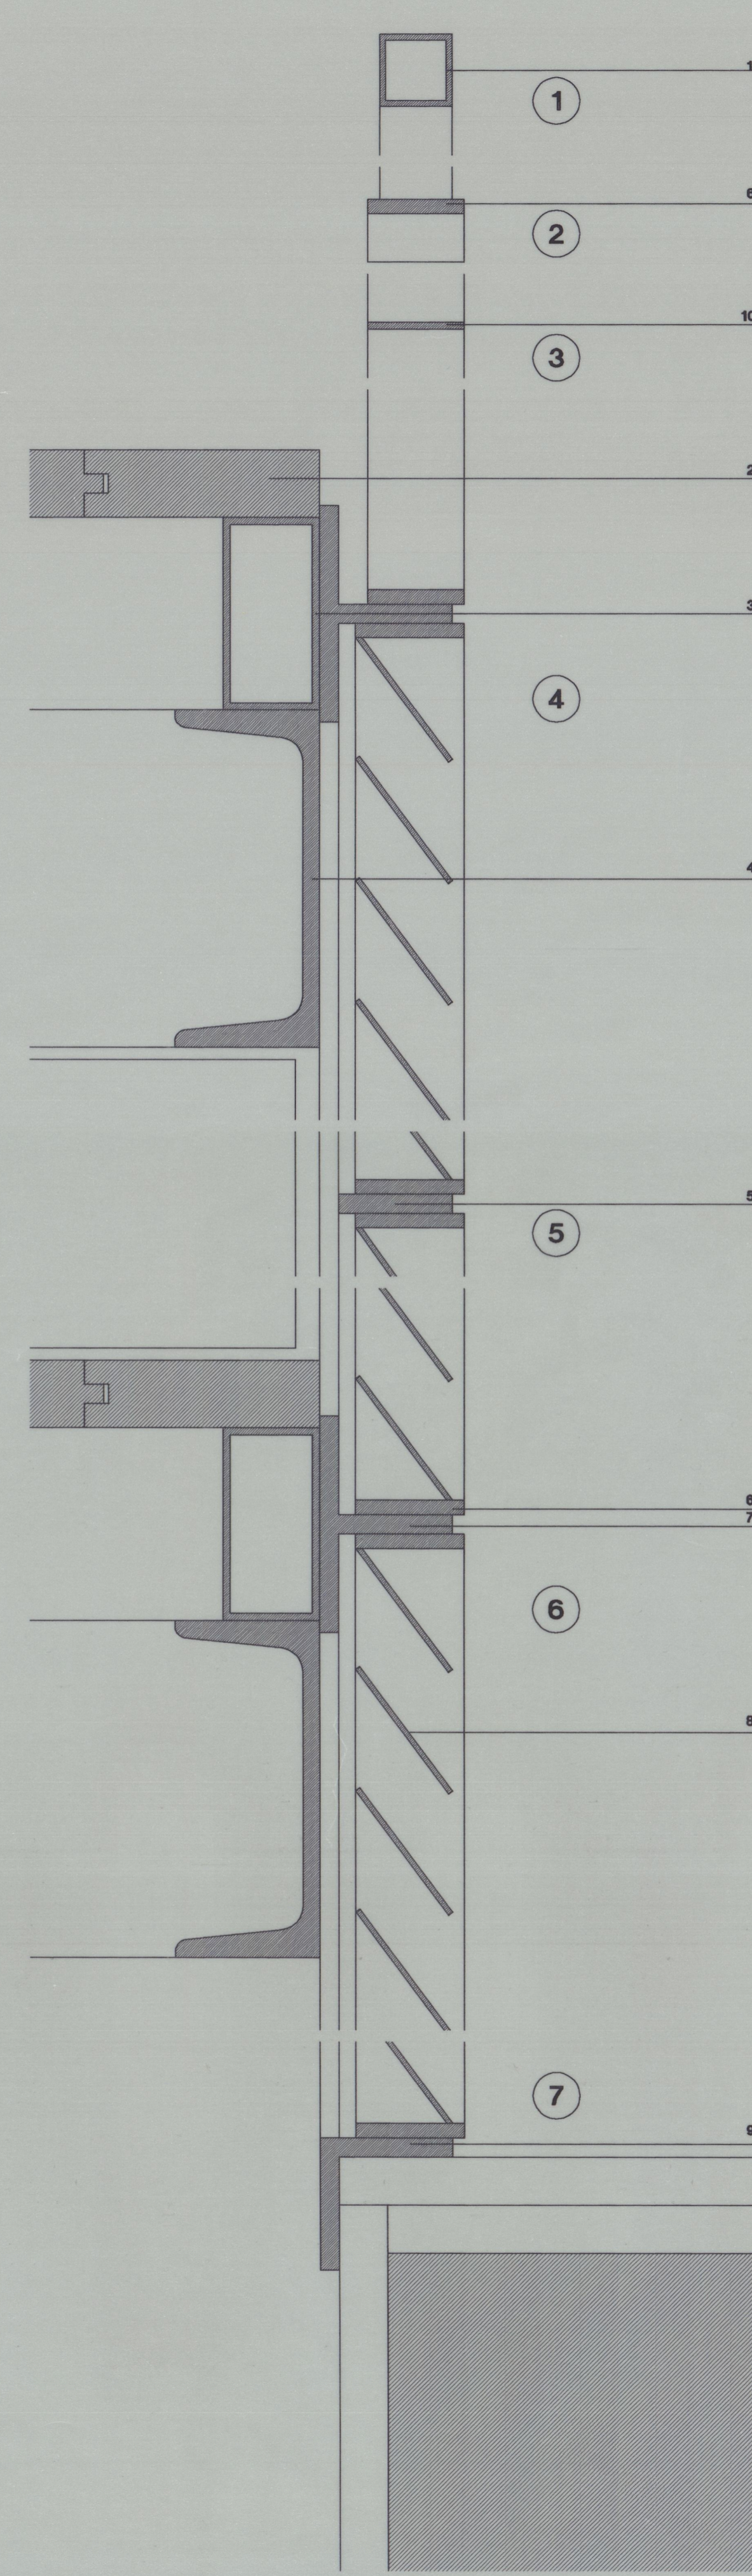

CORTE VERTICAL (ESC. 1/2)

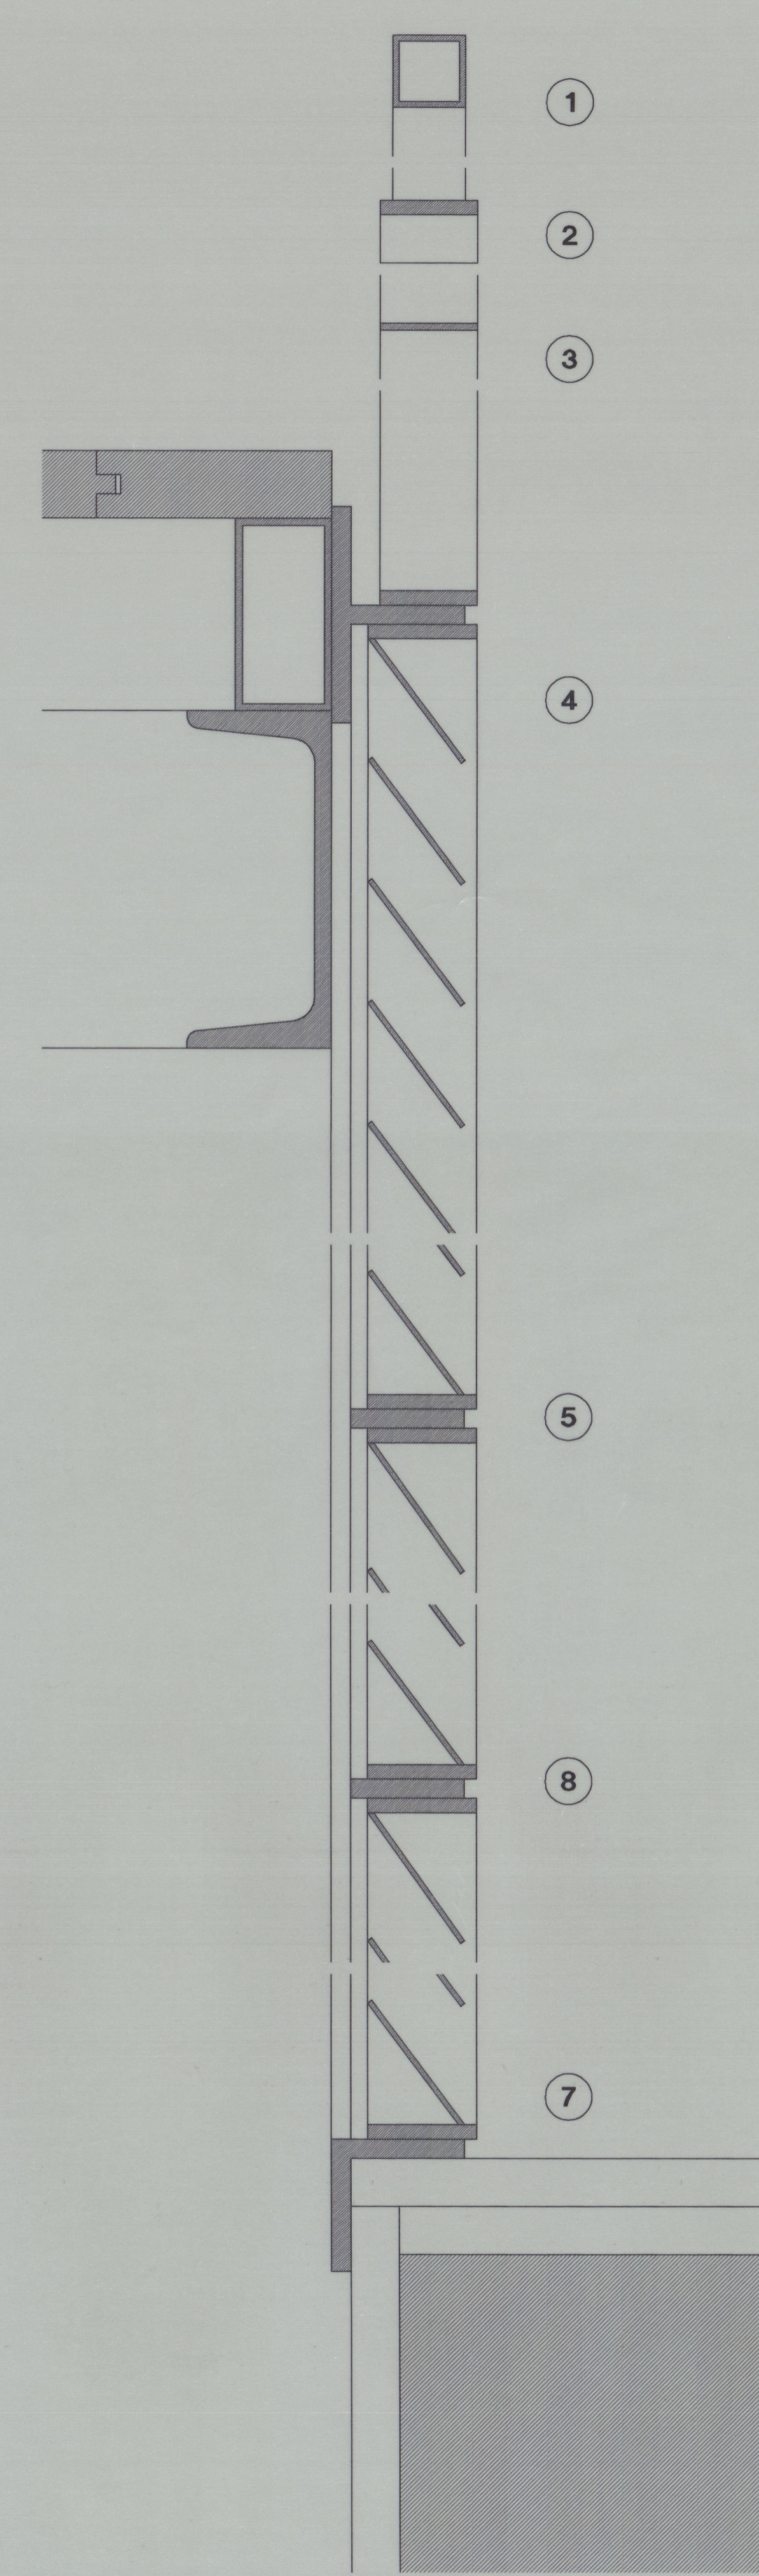

CORTE VERTICAL (ESC. 1/2)

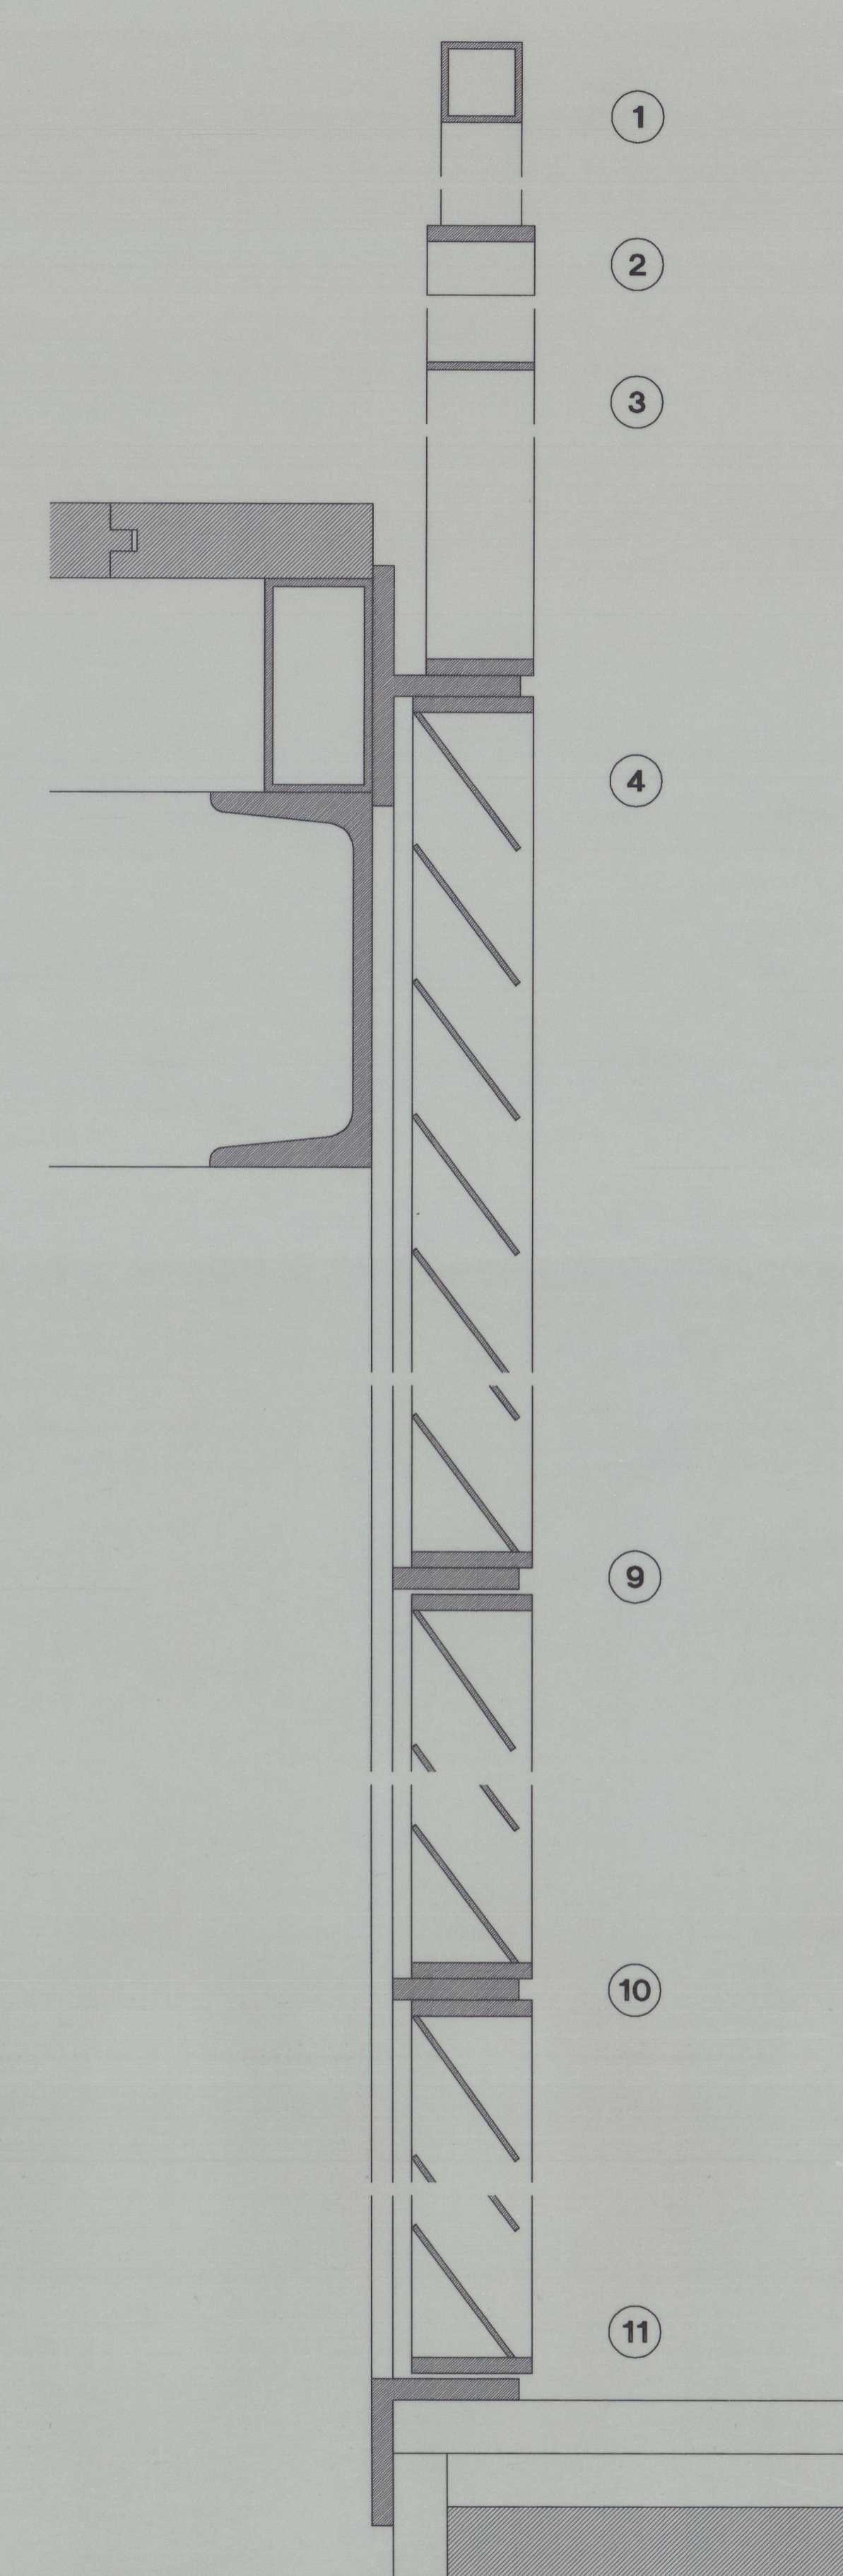

CORTE VERTICAL (ESC. 1/2)

- LEGENDA
- 1 Tábua quadrada 30 x 30 x 3 em ferro metalizado para pintar
 - 2 Socoço machucado em madeira de pinho massap
 - 3 Tábua rectangular 80 x 40 x 3 em ferro metalizado para pintar
 - 4 UPE 140mm em ferro metalizado para pintar
 - 5 Barra chata 50 x 8 em ferro metalizado para pintar
 - 6 Barra chata 45 x 5 em ferro metalizado para pintar
 - 7 Barras chatas
 - 8 Chapa de ferro metalizado de 3mm de espessura para pintar
 - 9 Cantoneira 55 x 55 x 8 em ferro metalizado para pintar
 - 10 Barra chata 40 x 3 em ferro metalizado para pintar

cf 33NS